


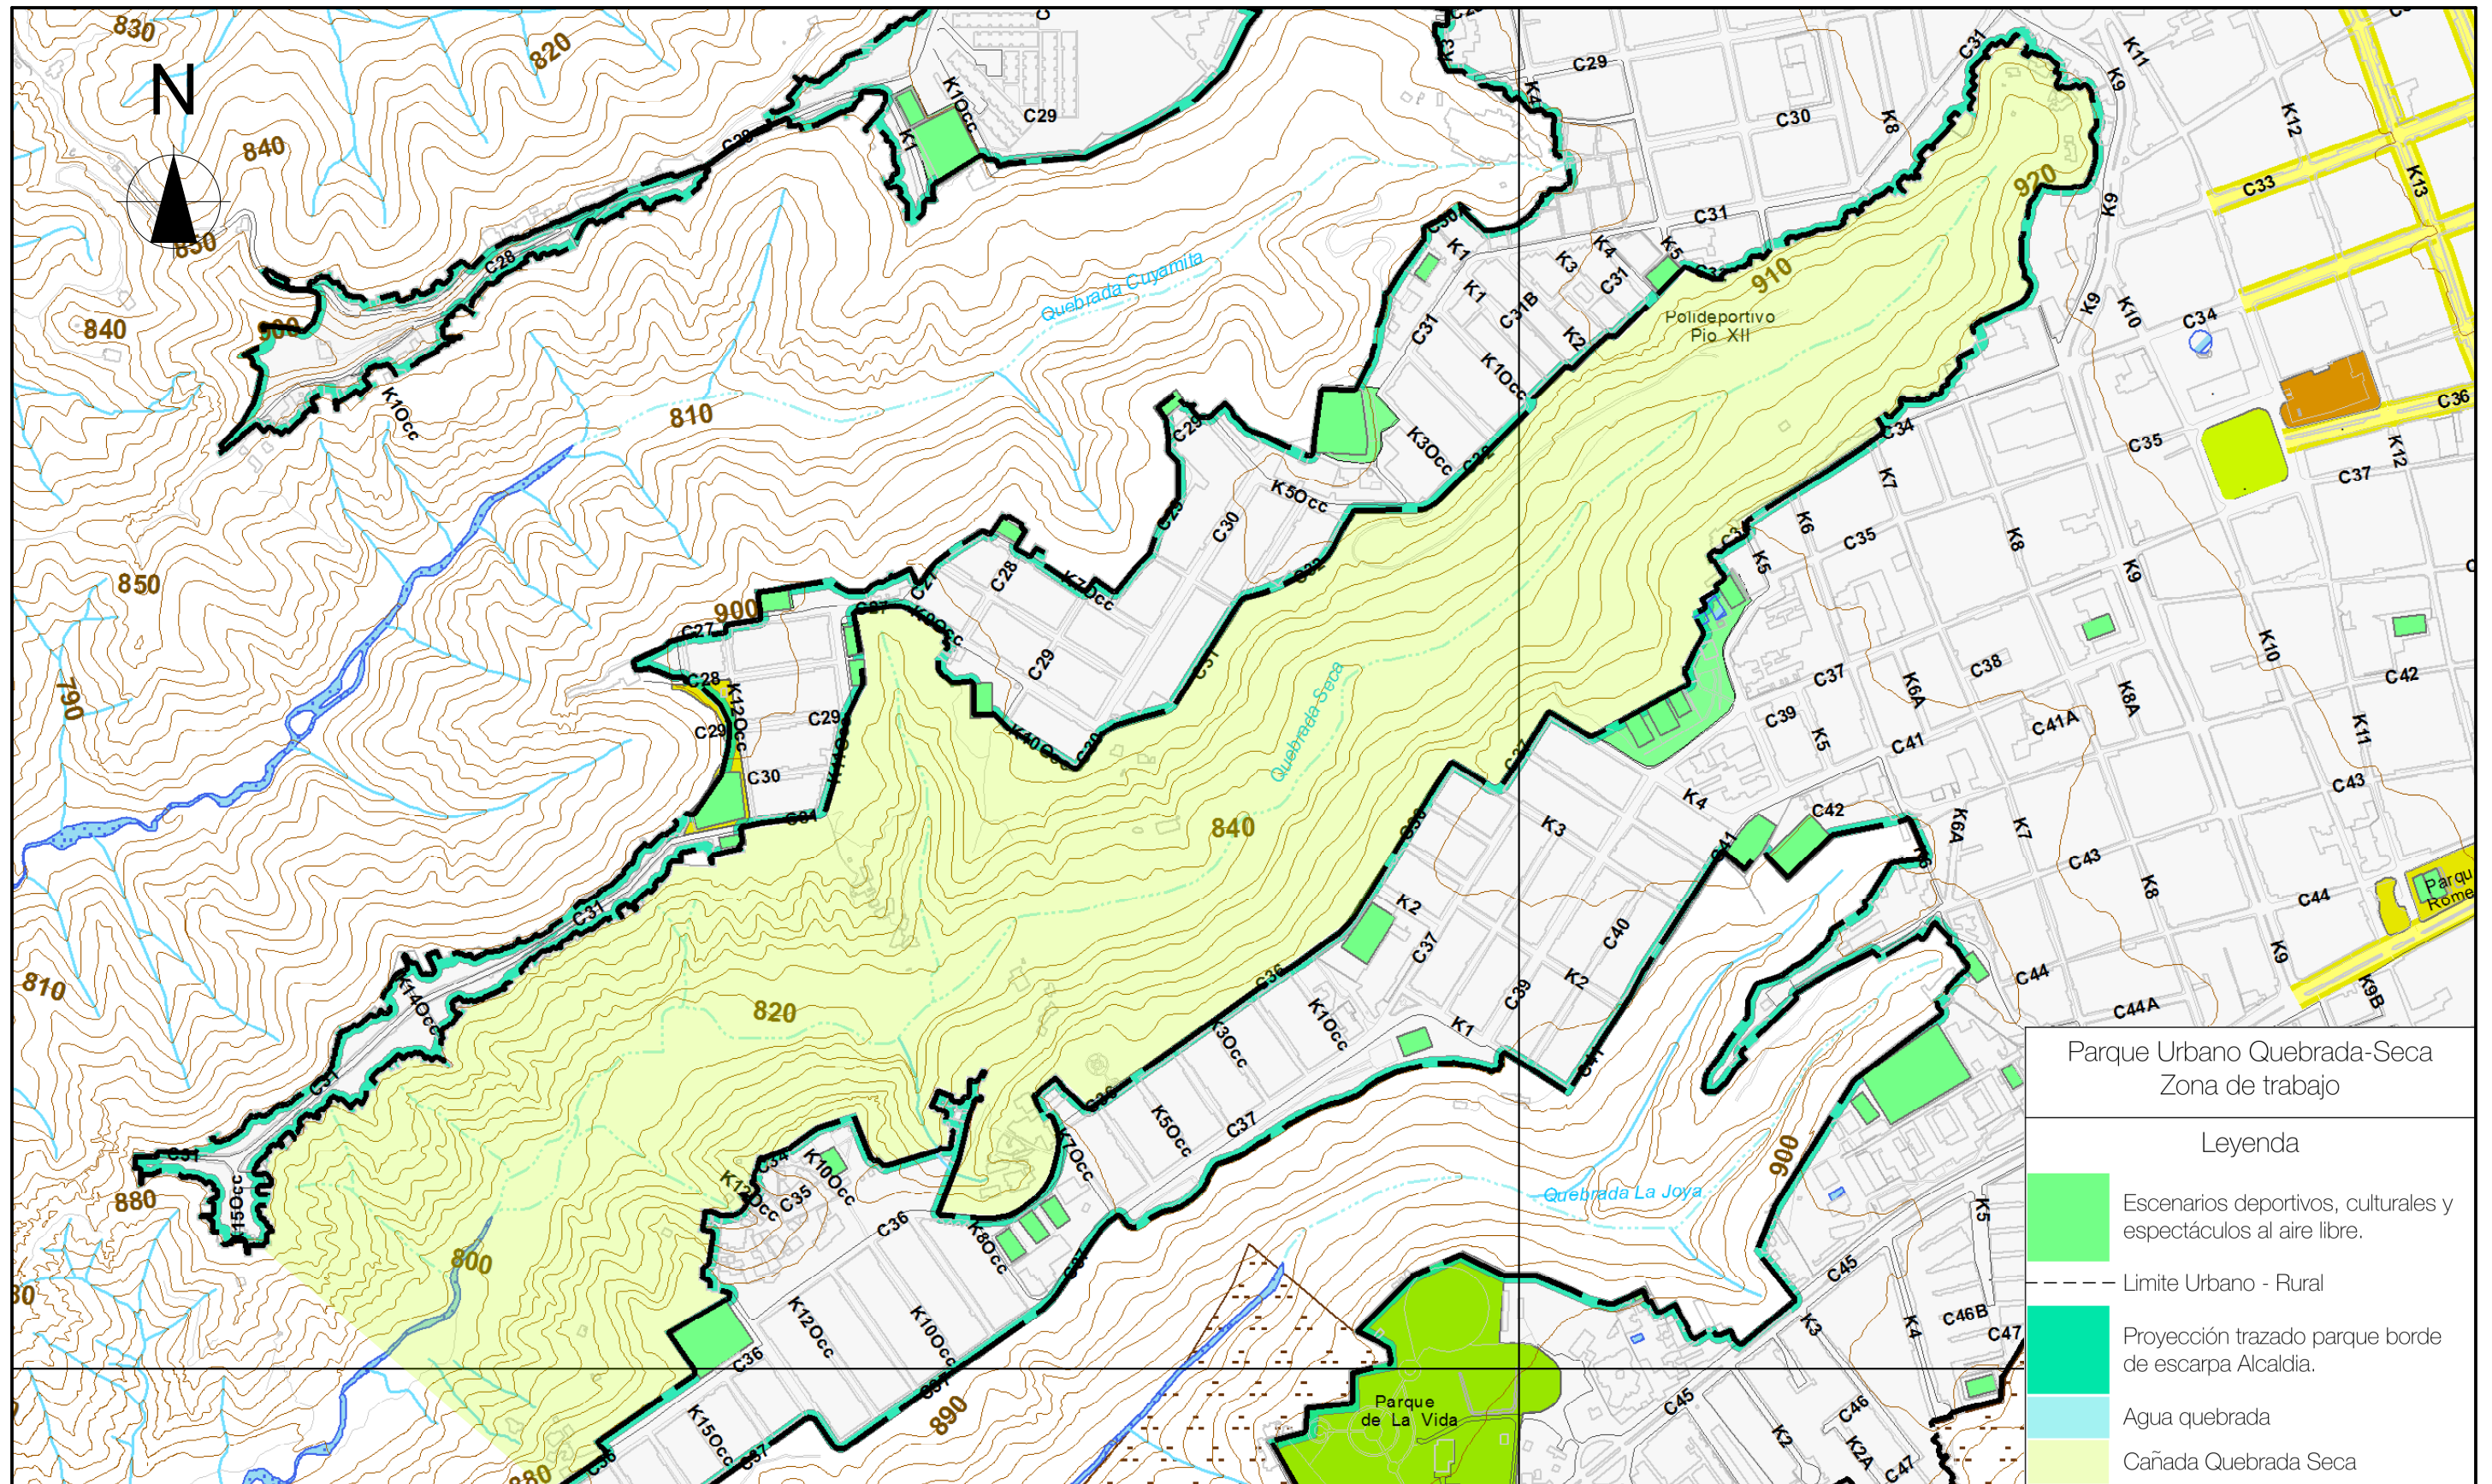

Escala 1:6000

Fuente: POT, Sistemas de Espacio Publico. Alcaldia de Bucaramanga, 2014