



F Fachada Occidental - Alternativa 1

ESC 1:100

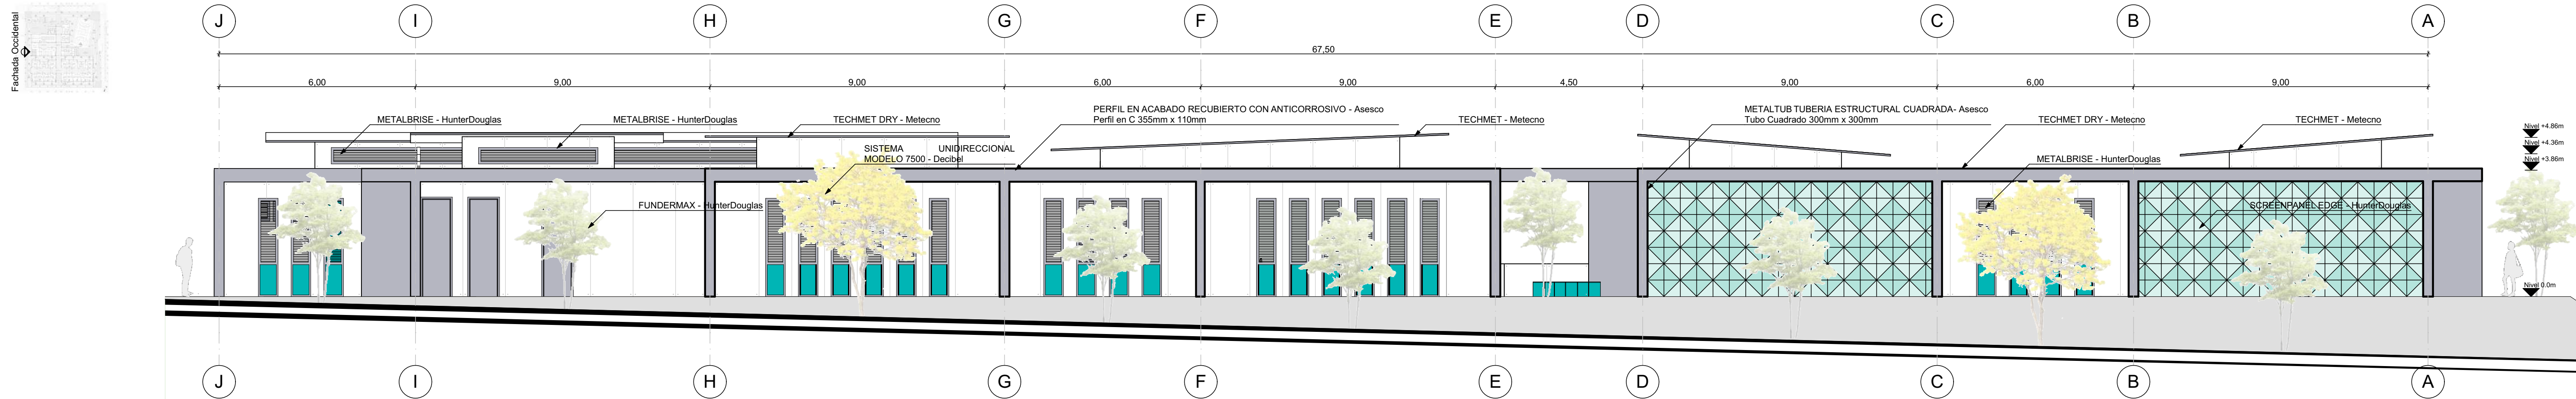

F Fachada Occidental - Alternativa 2


ESC 1:100

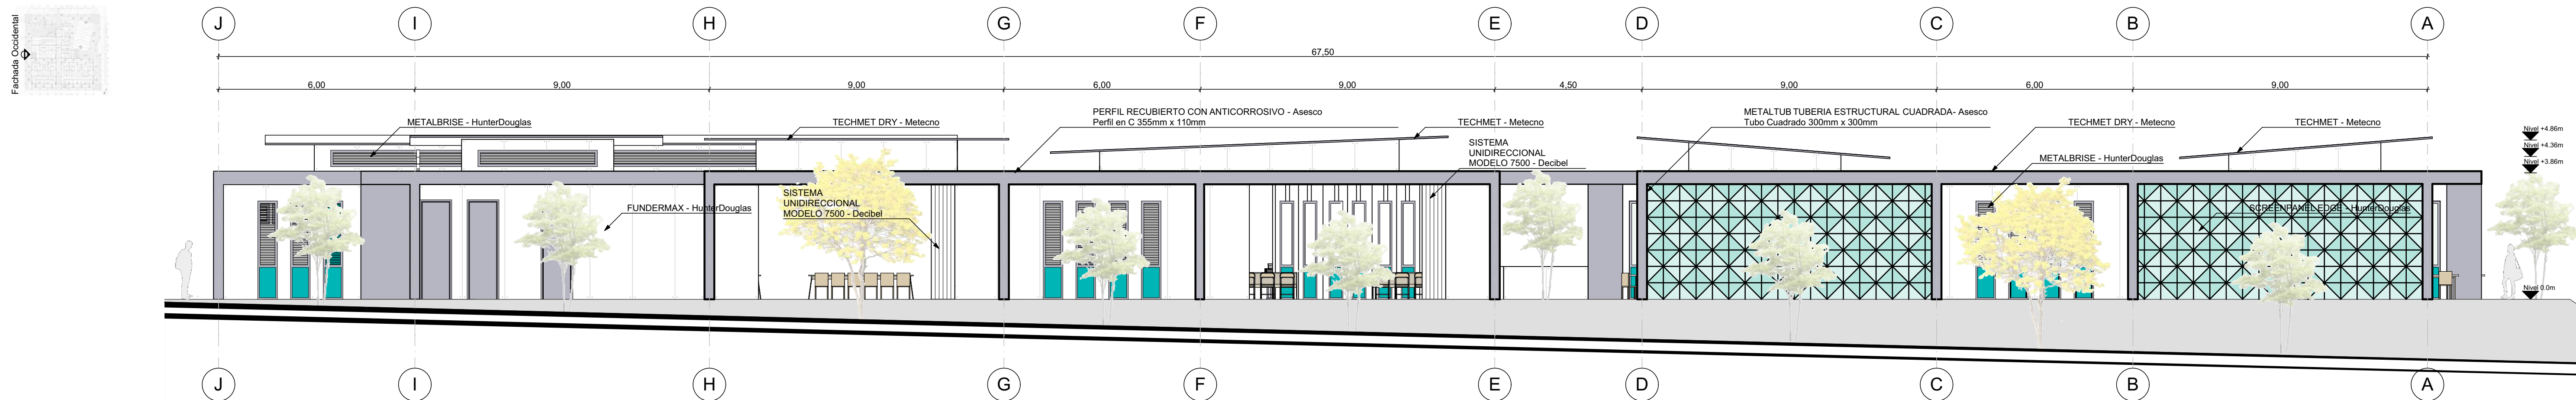

La organización del proyecto a partir de un eje dominante, que consolida el principio de **circulaciones para aprender**, al permitir que el espacio se convierta en una extensión del conocimiento. Así se evidencian los diferentes ambientes pedagógicos del centro educativo que responden a las necesidades e intensidades de uso reflejando un **rítmico y repetición**.


C Corte Longitudinal 1-1 - Alternativa 1

ESC 1:100

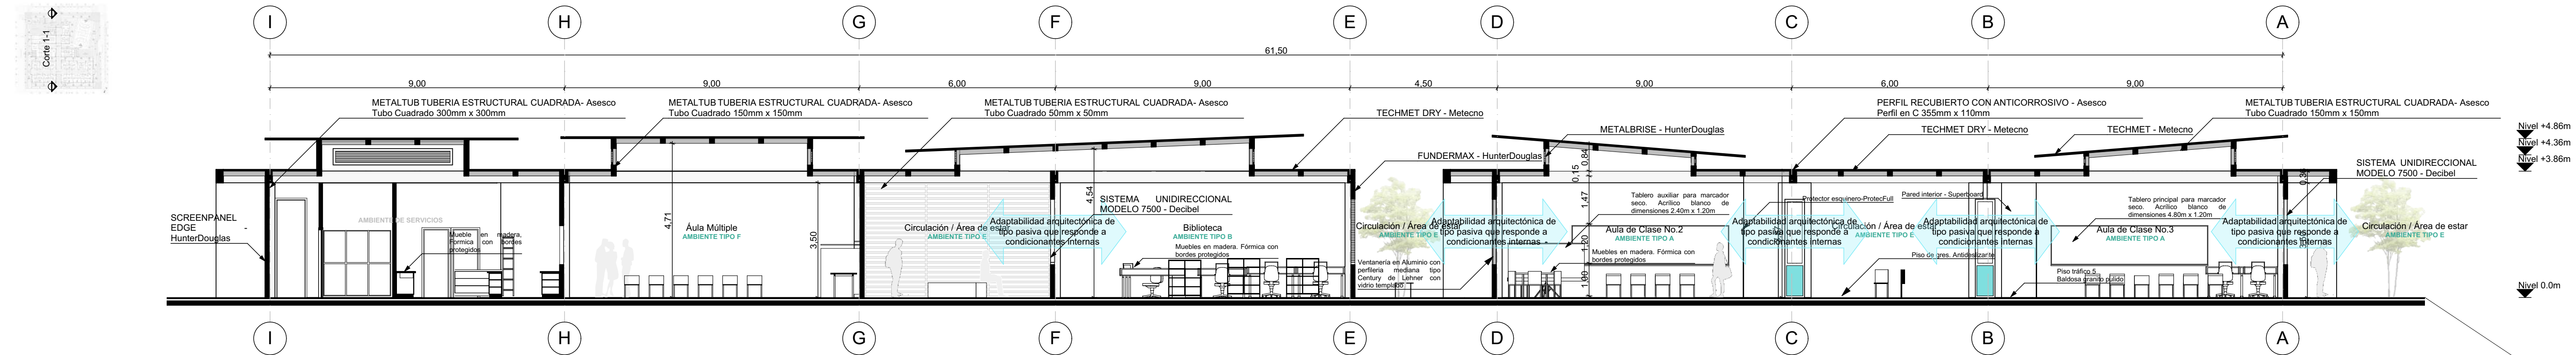

C Corte Longitudinal 1-1 - Alternativa 2

ESC 1:100

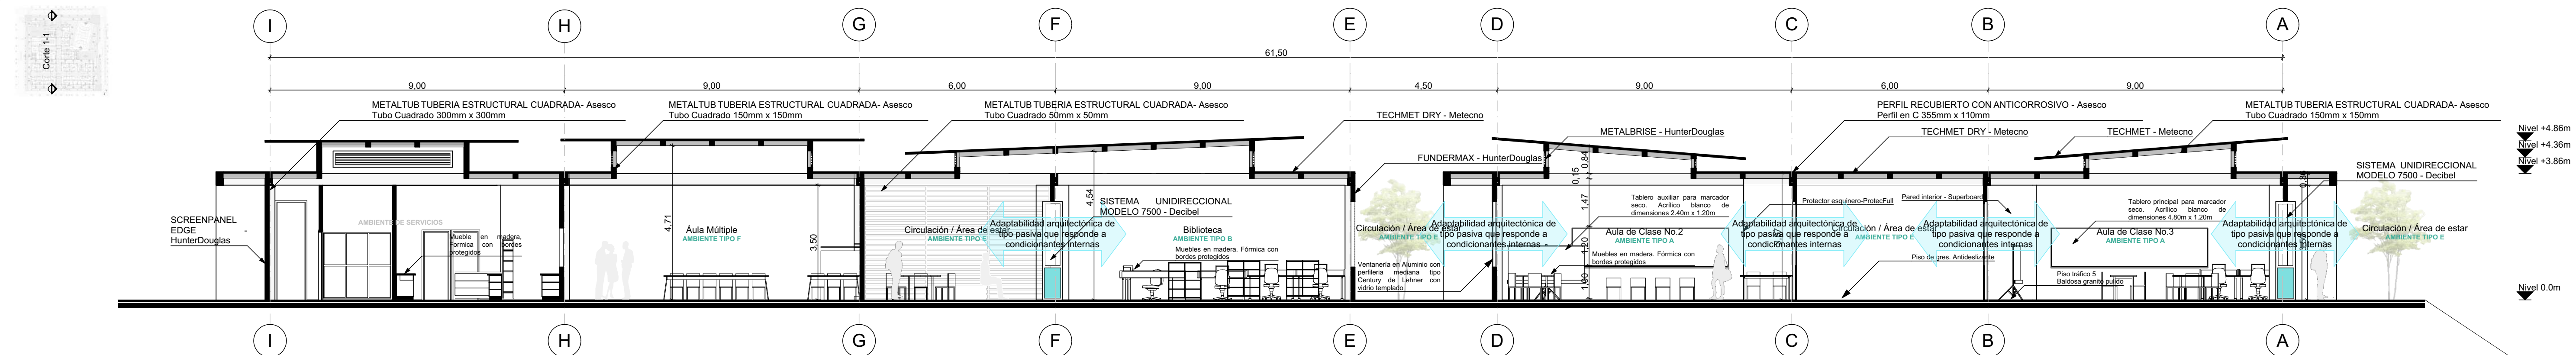

PLANO No.

Apéndice T.
Centro educativo - Planos
arquitectónicos 4

PLANCHA No.

DE

23



UNIVERSIDAD
SANTO TOMÁS

DIVISIÓN DE

ARQUITECTURA
E INGENIERÍAS

FACULTAD DE

ARQUITECTURA

ASIGNATURA

PROYECTO DE
GRADO

DIRECTOR

JORGE ALBERTO
NARVAEZ
MANRIQUE

Arq. y Mgt. Planeación Urbana y
Regional

PROYECTO

CENTRO
EDUCATIVO DE
BÁSICA
SECUNDARIA Y
MEDIA EN EL
BARRIO LA
CUMBRE

DISEÑADO POR

SILVIA FERNANDA
GARCÍA FLÓREZ

CÓDIGO 2170221

CONVENCIONES

Nivel de piso
Etiqueta
Eje
Nivel

CONTIENE
PROPIETARIA ARQUITECTÓNICA
Fachada Occidental - Alternativa 1
Corte Longitudinal 1-1 - Alternativa 1
Corte Longitudinal 1-1 - Alternativa 2

ESCALA

INDICADA

FECHA

18/10/2022

PLANO No.

Apéndice T.
Centro educativo - Planos
arquitectónicos 4

PLANCHA No.

DE

23