



C Corte Transversal C-C - Alternativa 1

ESC 1:100

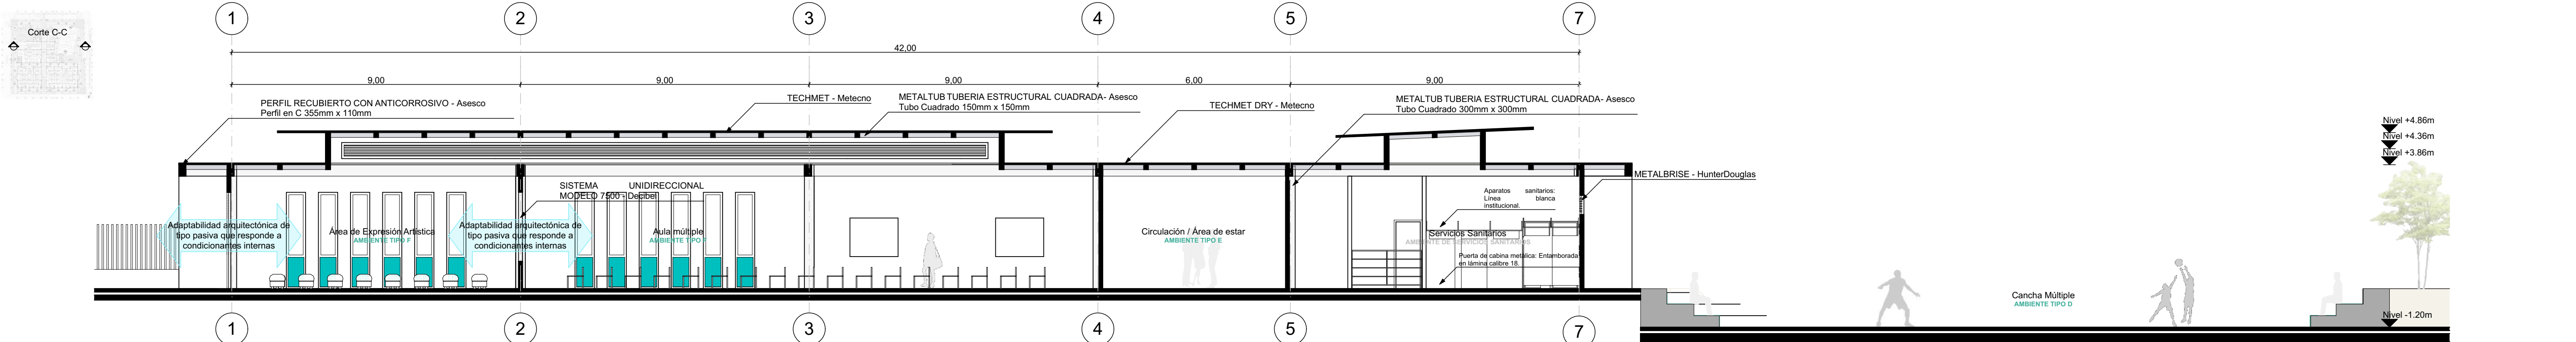


C Corte Longitudinal 2-2 - Alternativa 1

ESC 1:100

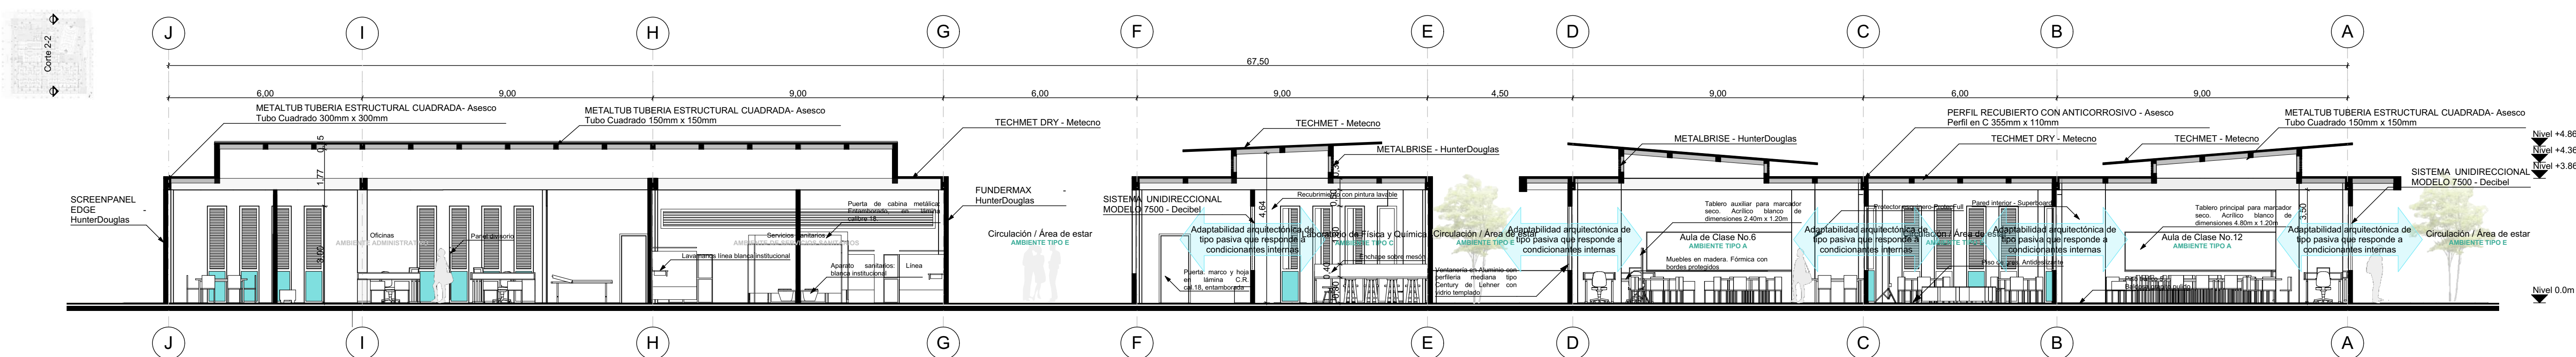


F Corte Transversal B-B - Alternativa 1

ESC 1:100

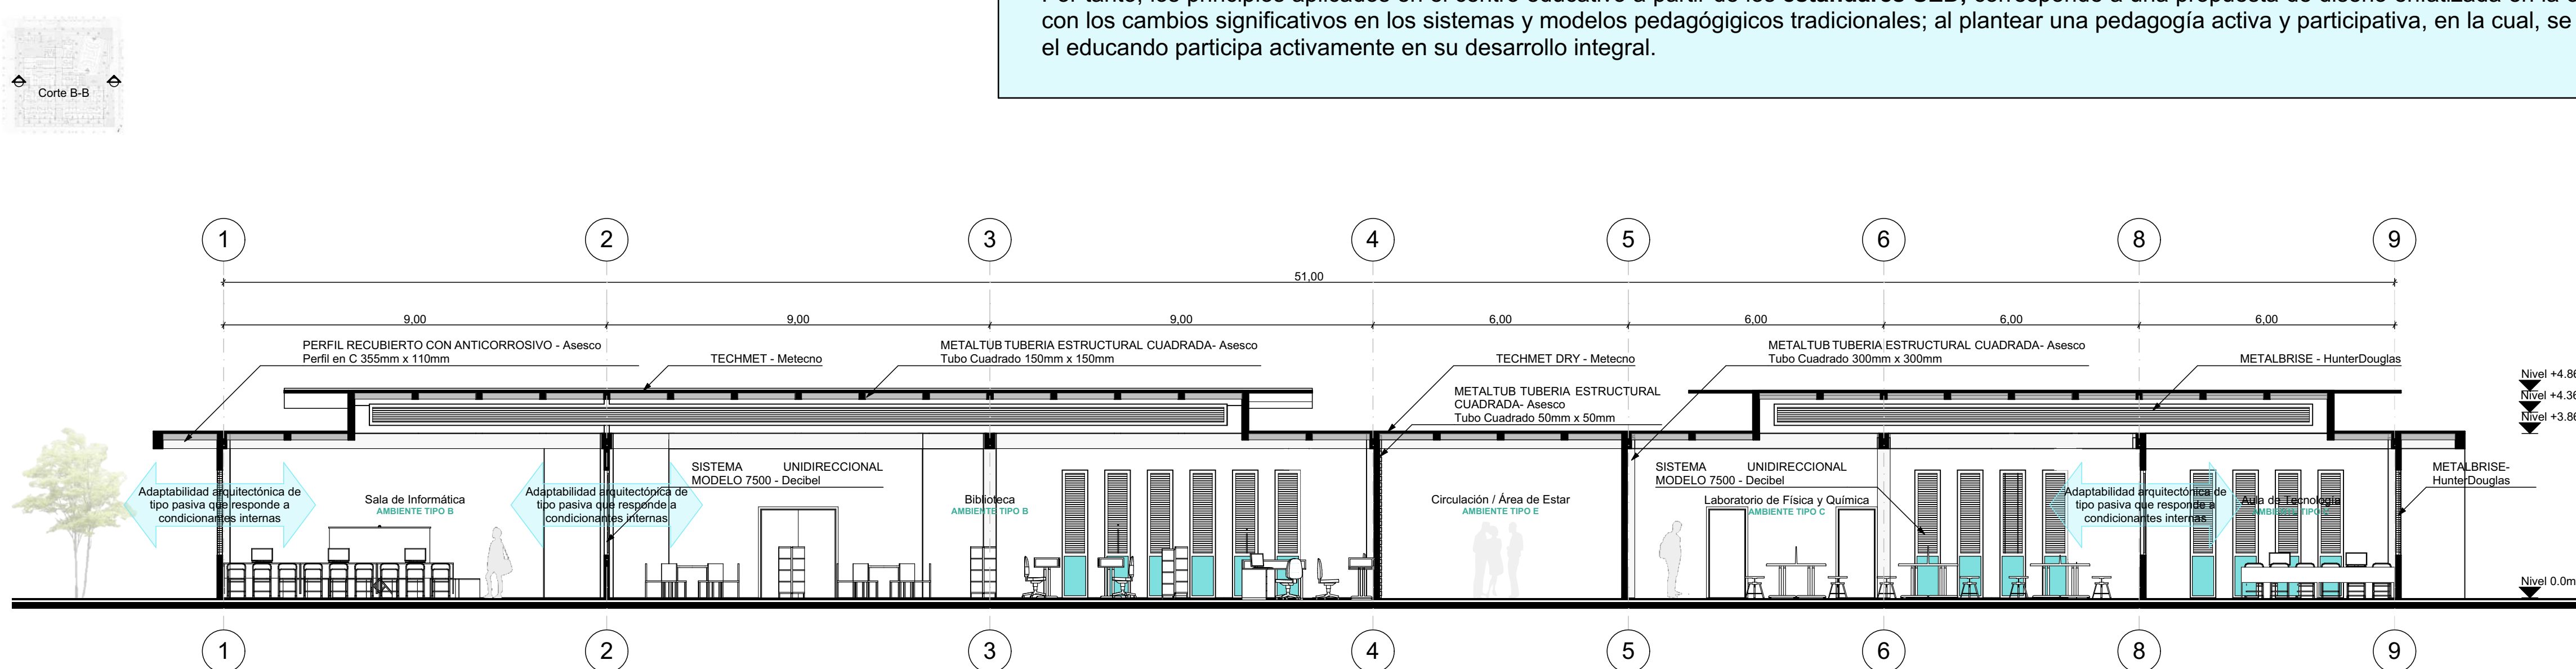

F Corte Transversal B-B - Alternativa 1

ESC 1:100

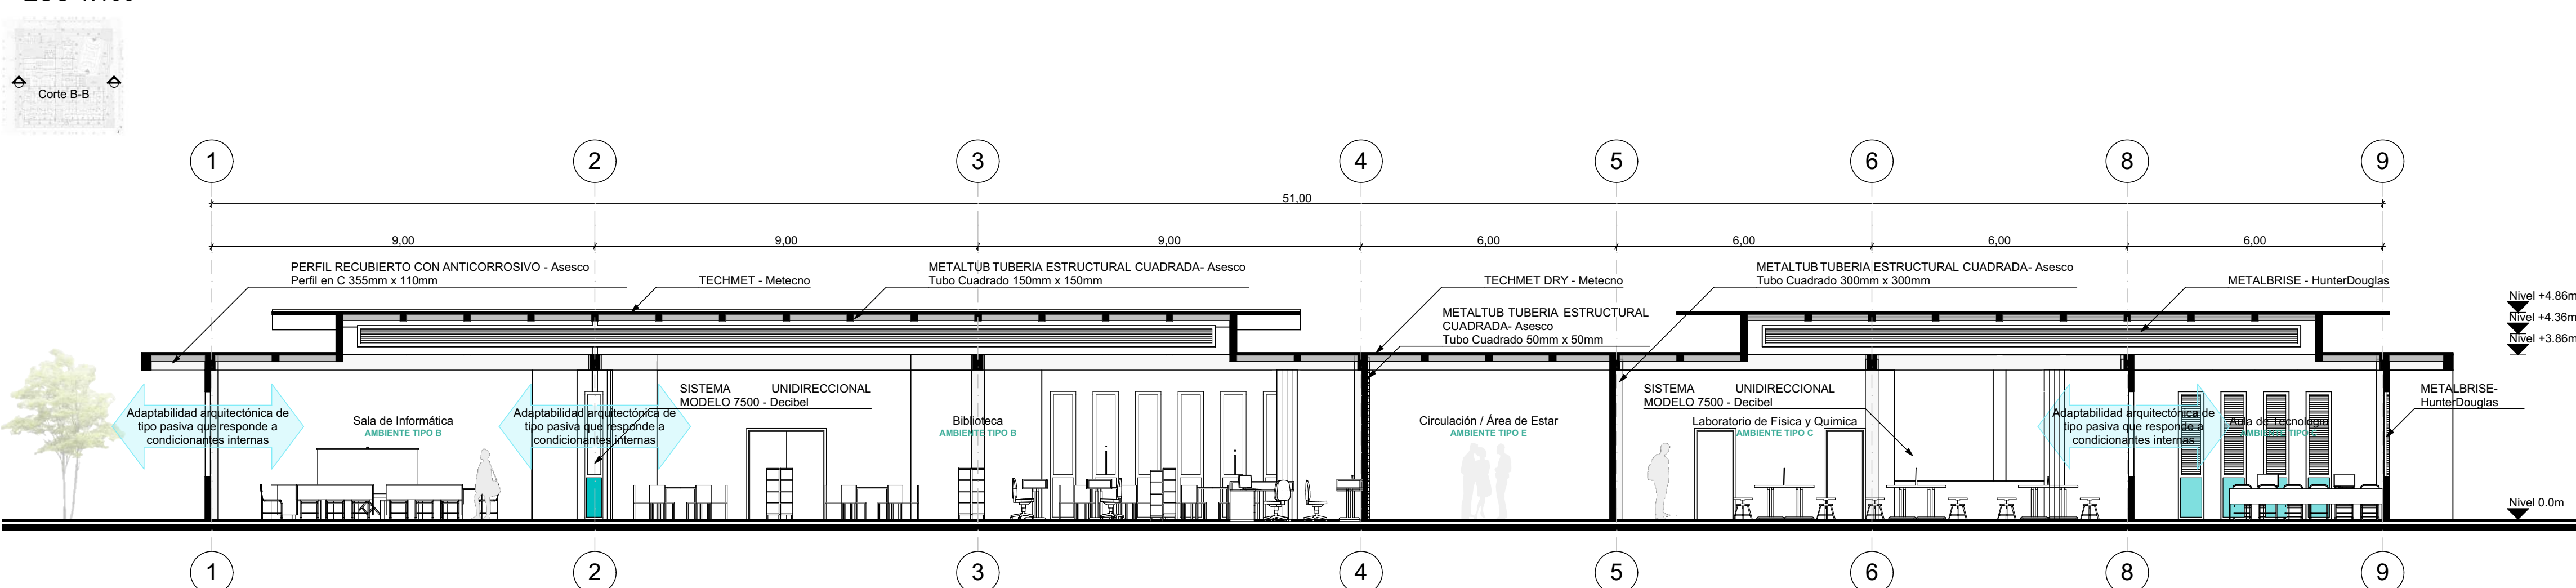

Los ambientes pedagógicos del siglo XXI requieren de optimizar pedagógicamente la totalidad de los espacios construidos, es por ello, que las circulaciones no sólo son un espacio de transición y conexión entre los espacios, sino que se convierte en un espacio de extensión del conocimiento para desarrollar actividades individuales, colaboración entre los estudiantes y presentación de trabajos y logros.

Por tanto, los principios aplicados en el centro educativo a partir de los **estándares SED**, corresponde a una propuesta de diseño enfatizada en la organización y calidad espacial de los ambientes de aprendizaje en concordancia con los cambios significativos en los sistemas y modelos pedagógicos tradicionales; al plantear una pedagogía activa y participativa, en la cual, se da la transición de la educación masiva y rígida a una social y humana, en donde el educando participa activamente en su desarrollo integral.

Aula múltiple y área de expresión artística - Ambientes Tipo F



Biblioteca - Ambientes Tipo B



PLANO No.

Apéndice U

Centro educativo - Planos arquitectónicos 5

PLANCHA No.

DE



UNIVERSIDAD SANTO TOMÁS

DIVISIÓN DE

ARQUITECTURA E INGENIERÍAS

FACULTAD DE

ARQUITECTURA

ASIGNATURA

PROYECTO DE GRADO

DIRECTOR

JORGE ALBERTO NARVAEZ MANRIQUE

Arq. y Mgt. Planeación Urbana y Regional

PROYECTO


CENTRO EDUCATIVO DE BÁSICA SECUNDARIA Y MEDIA EN EL BARRIO LA CUMBRE

DISEÑADO POR

SILVIA FERNANDA GARCÍA FLÓREZ

CÓDIGO 2170221

CONVENCIONES

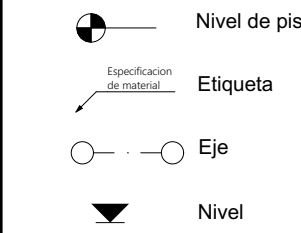

CONTIENE PROPIEDAD ARQUITECTÓNICA

Corte transversal C-C - Alternativa 1

Corte longitudinal 2-2 - Alternativa 1

Corte transversal B-B Alternativa 1

Corte transversal B-B Alternativa 2

ESCALA

INDICADA

FECHA

18/10/2022

PLANO No.

Apéndice U

Centro educativo - Planos arquitectónicos 5

PLANCHA No.

DE