


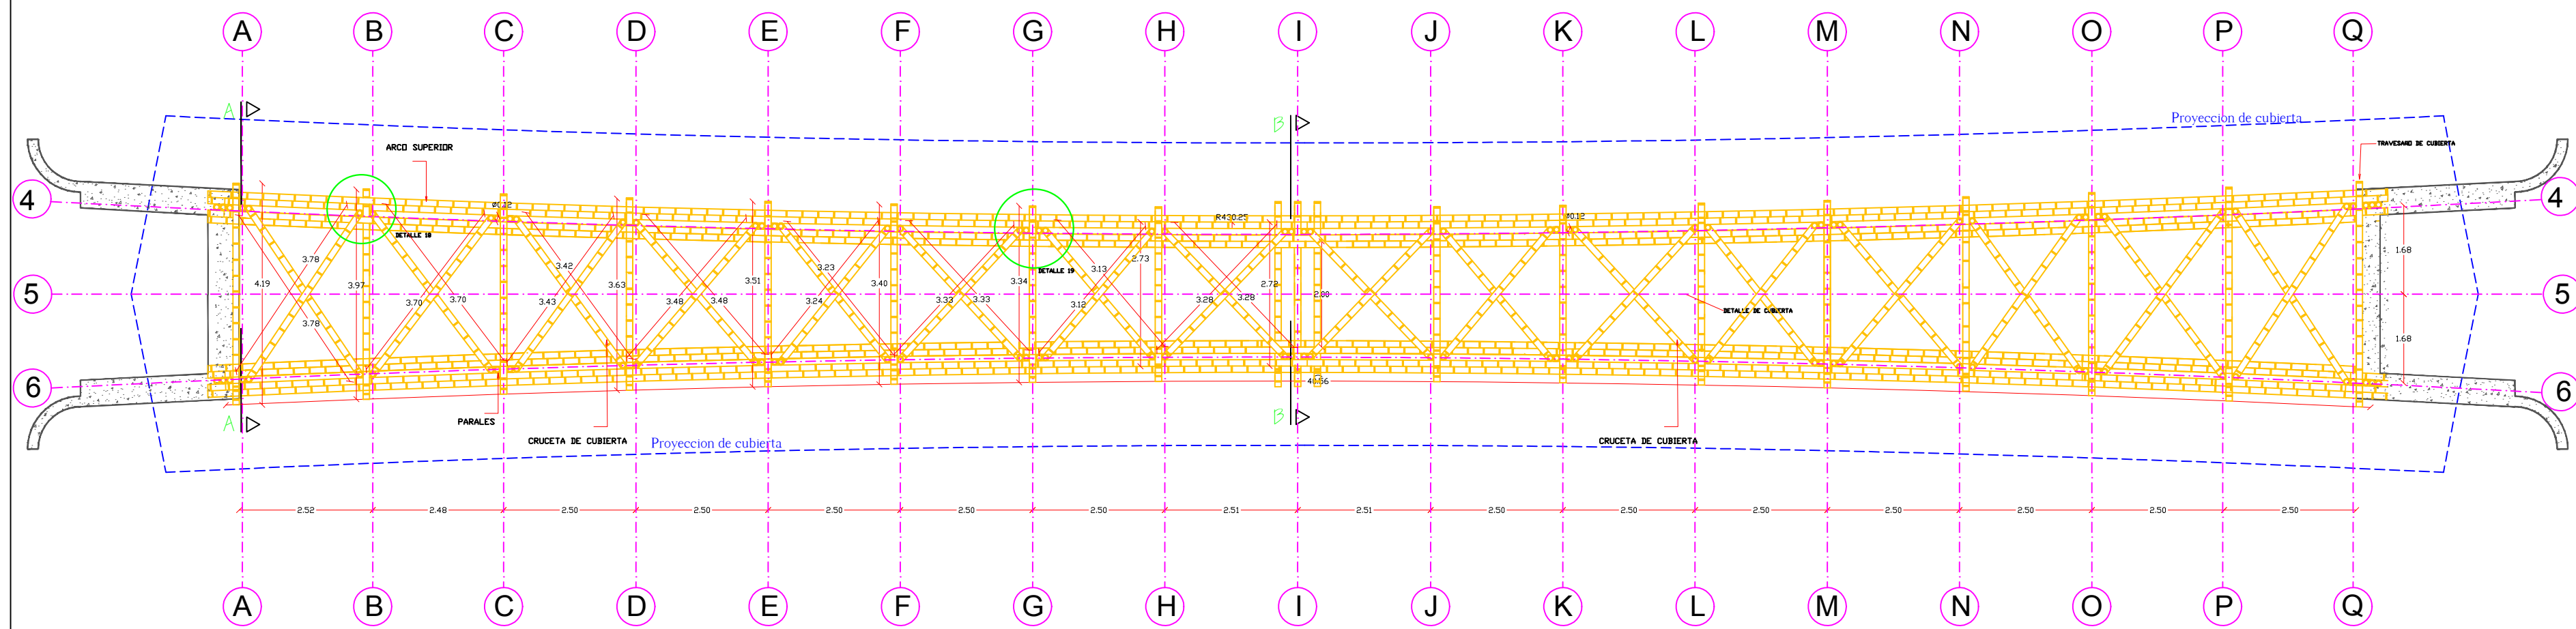

PLANTA ESTRUCTURAL CRUCETAS DE CUBIERTA
ESC.....1:75



TRABAJO DE GRADO

ING. EDGAR ALEJANDRO
BECERRA PEÑUELA
M.P. 25202206187 CND

PROYECTO

METODOLOGÍA PARA EL
DISEÑO ESTRUCTURAL
DE PUENTES PEATONALES
EN GUADUA
ANGUSTIFOLIA KUNTH

LOCALIZACION

UNIVERSIDAD
TECNOLOGICA
PEREIRA- RISARALDA

DISEÑO ESTRUCTURAL

ALUMNO ING. EDGAR
ALEJANDRO BECERRA
PEÑUELA

CONTIENE

PLANTA ESTRUCTURAL
CRUCETAS DE CUBIERTA

PARAMETROS SISMICOS

TIPO DE SUELO D
GRUPO DE USO I

OBSERVACIONES

Estos diseños cumplen con el
Reglamento Colombiano de
Construcción Sismo-resistente
NSR-10, CODIGO COLOMBIANO
DE PUENTES (CCP-14)

ESTOS PLANOS SON DE PROPIEDAD
INTELLECTUAL DE SU AUTOR.
CONFORME AL LEY COLOMBIANA
REPRODUCIDOS, NI UTILIZADOS PARA
CONSTRUIR NI LA AUTORIZACION DEL
PROYECTISTA

ESCALA
1:75

FECHA
SEPTIEMBRE 2019

DIBUJO
CRISTIAN D. MORA
LAURA CORREA

PLANCH
2
DE
8