



CENTRO DE DESARROLLO INFANTIL MOLINOS

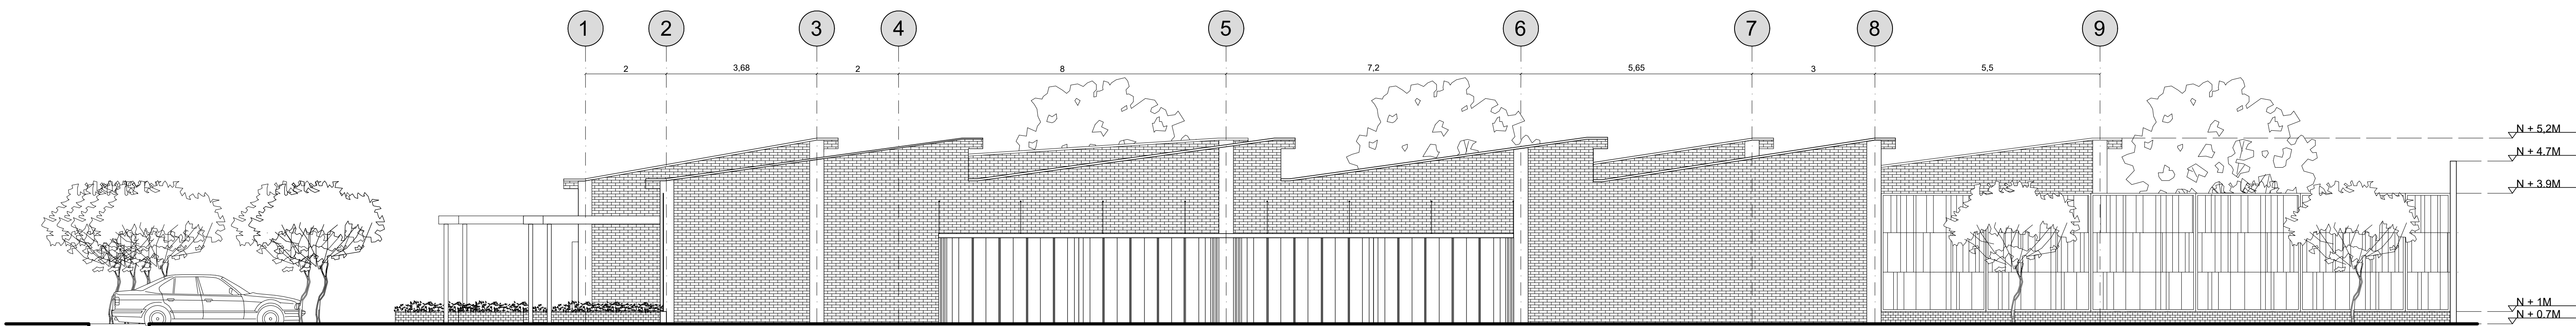


FACHADA ESTE
ESCALA 1:75

Mortero afinado e impermeabilizado
pend. mín. 0.05%
Media caña en concreto
Voladizo
Gotero

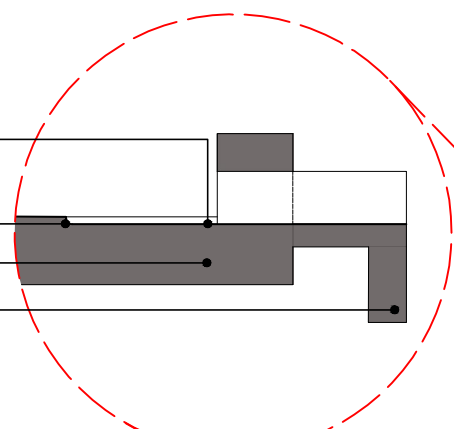


DETALLE BAJANTE AGUA LLUVIA
ESCALA 1:10

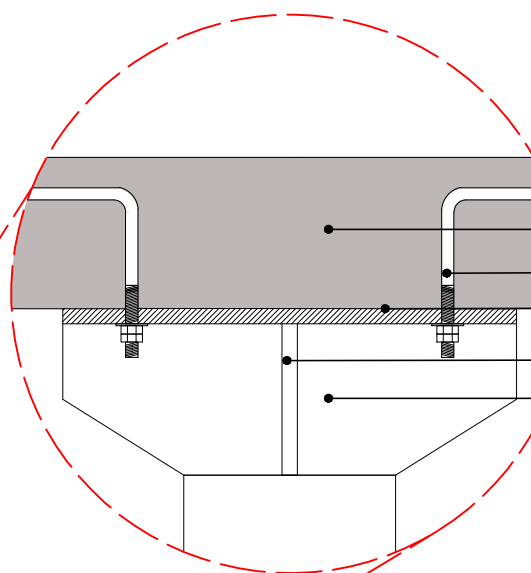

Placa en concreto
Perno de anclaje 40
Placa de anclaje
Cartelas
Pilar metálico

DETALLE UNIÓN VOLADIZO CON COLUMNA METALICA
ESCALA 1:5

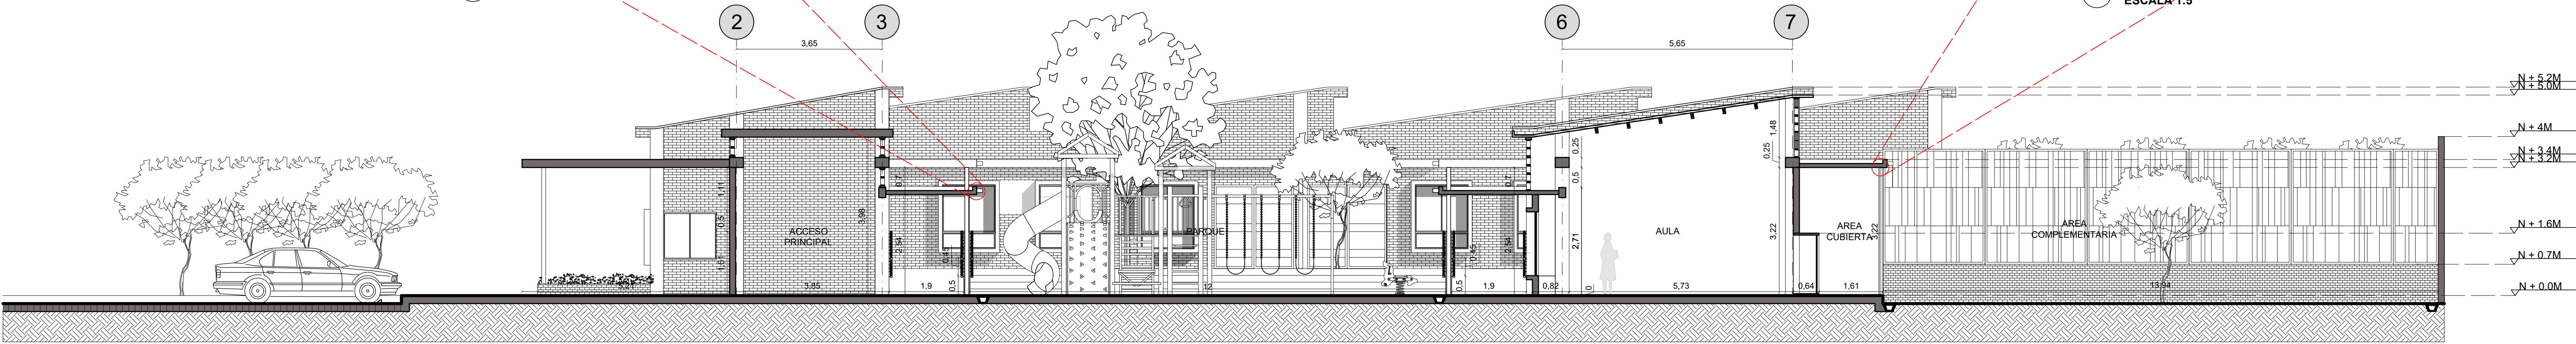

CORTE B-B'
ESCALA 1:75



RENDER FACHADA



RENDER SUPERIOR

11	DE	A-301	REVISION:
9	PLANCHA No.		
FACULTAD:			
ARQUITECTURA			
ESTUDIANTE:			
ARLEY YESID VALERO HERRERA			
2170295			
PROYECTO:			
CDI EN EL BARRIO MOLINOS, PIEDECUESTA			
CONVENCIONES			
OITI			
ALGARROBO			
PRESENTADO A:			
ARQ. JORGE ALBERTO NARVAEZ			
CONTIENE:			
FACHADA ESTE CORTE B-B' RENDERS DETALLE UNIÓN PLACA DETALLE DESAGUE AGUA LLUVIA			
ESCALA:			
INDICADAS			
FECHA:			
02/11/22			
REVISION:	PLANCHA No.		
	9		
	A-301		
	DE		
	11		