




CENTRO DE DESARROLLO INFANTIL MOLINOS

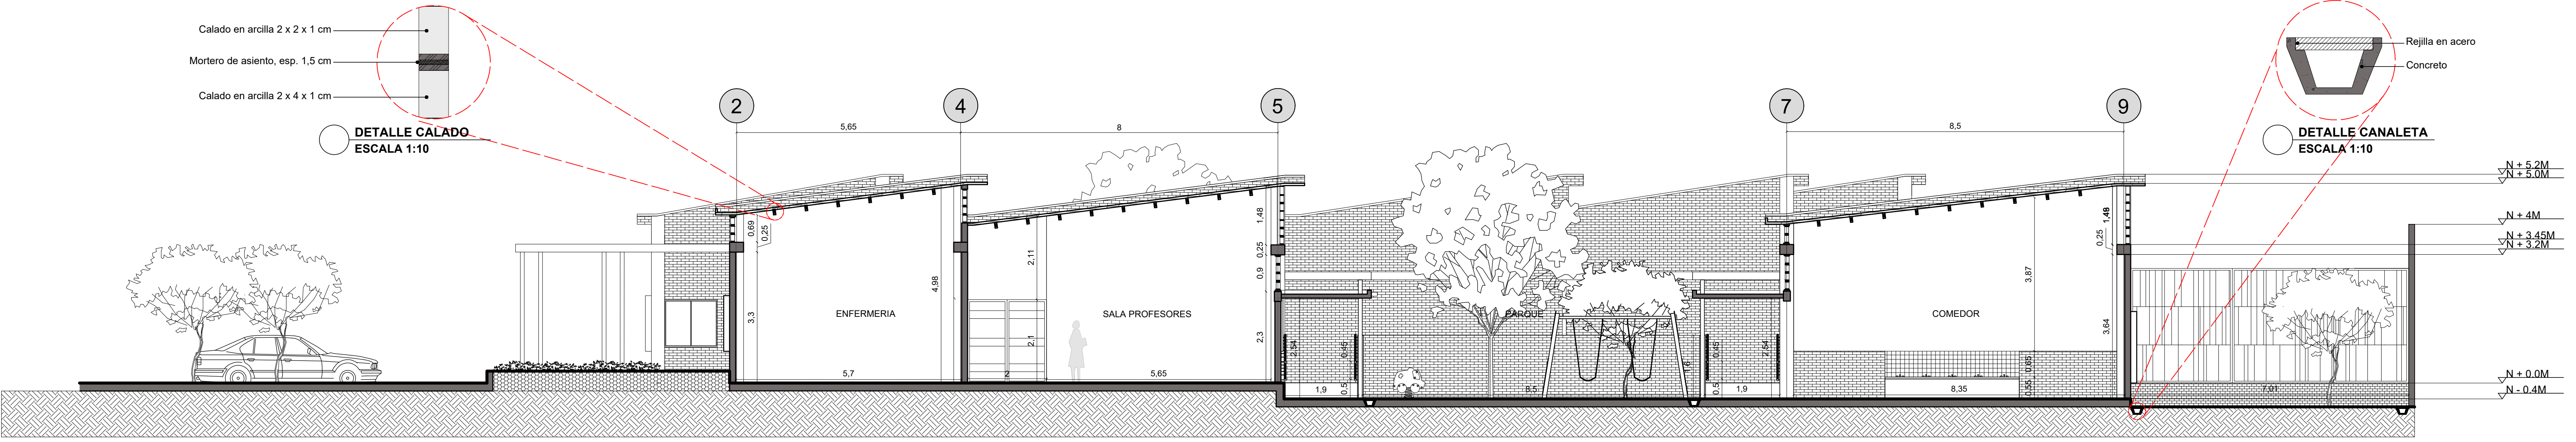


CORTE C-C'
ESCALA 1:75

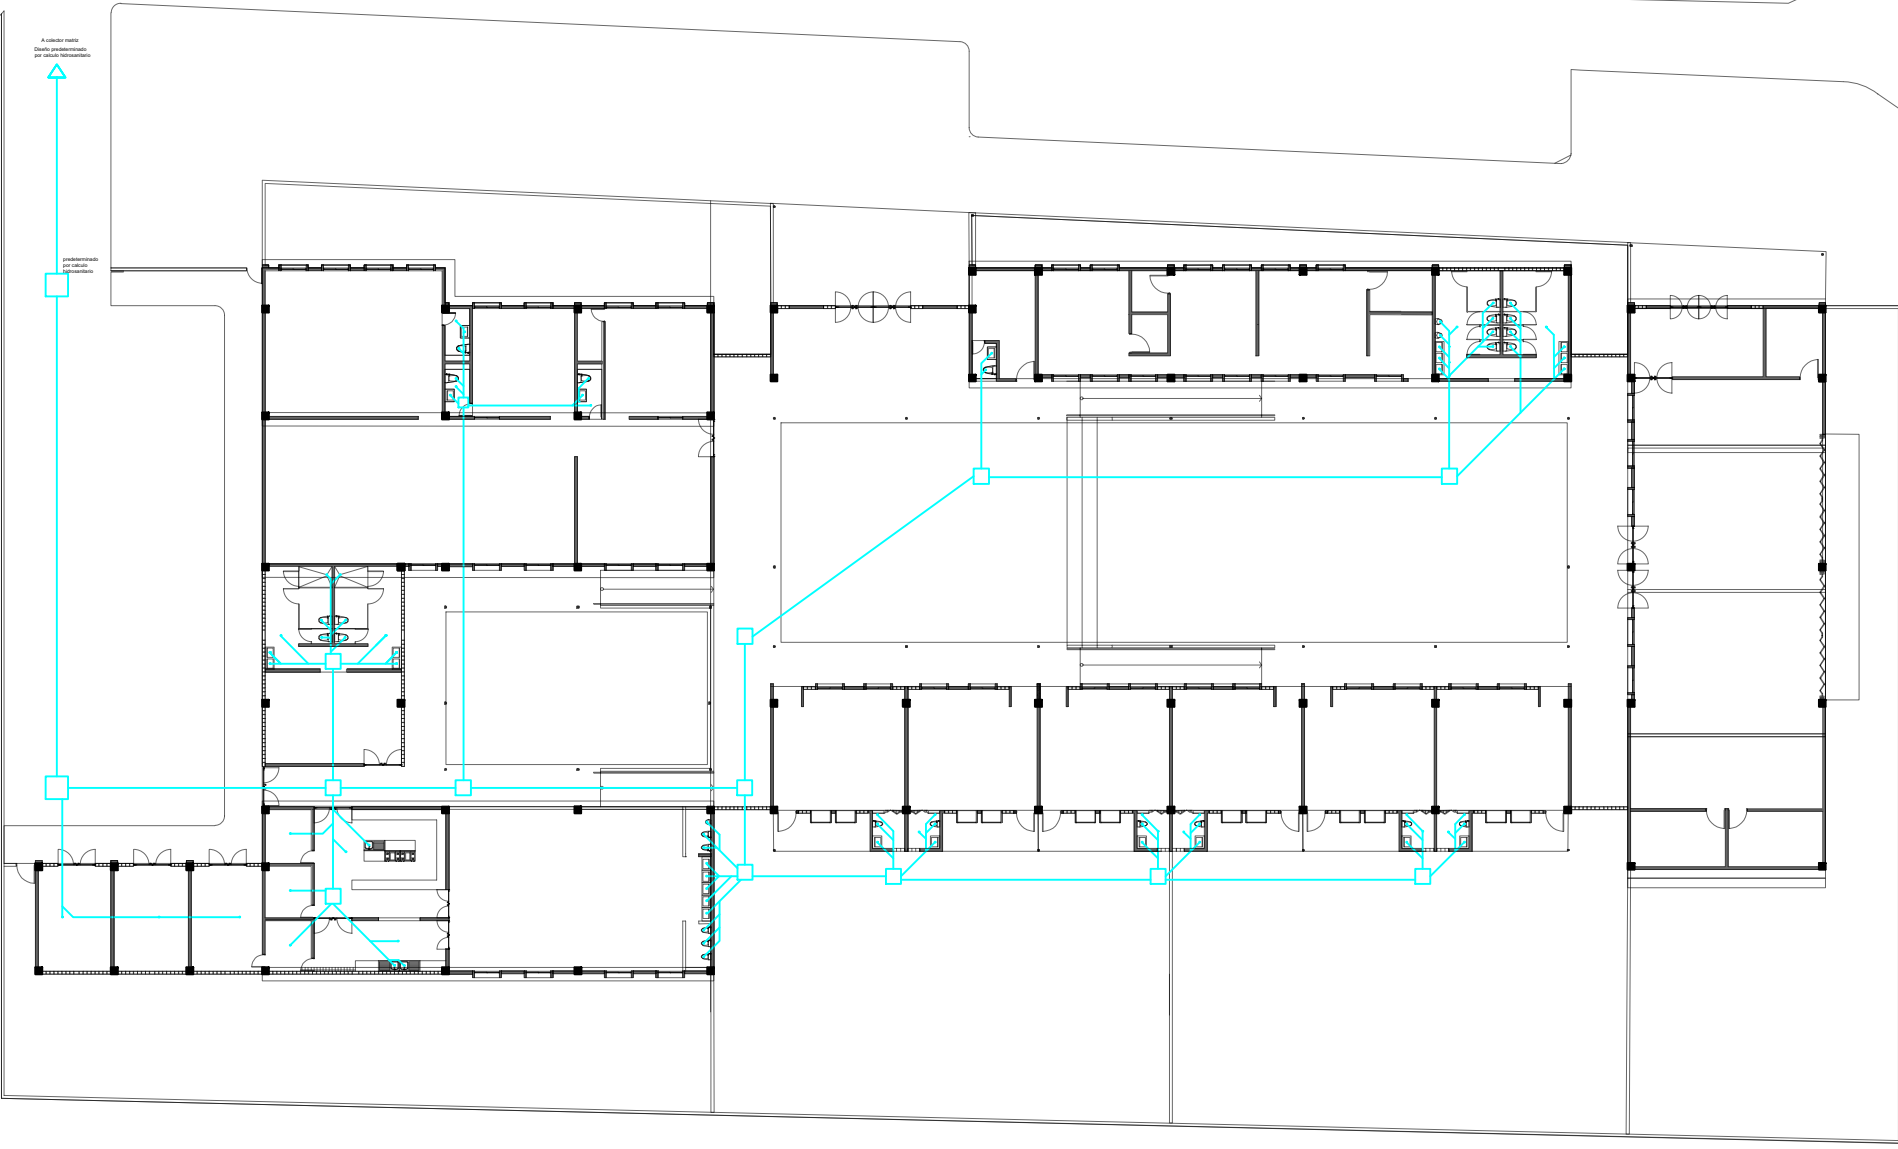

ESQUEMA SANITARIO

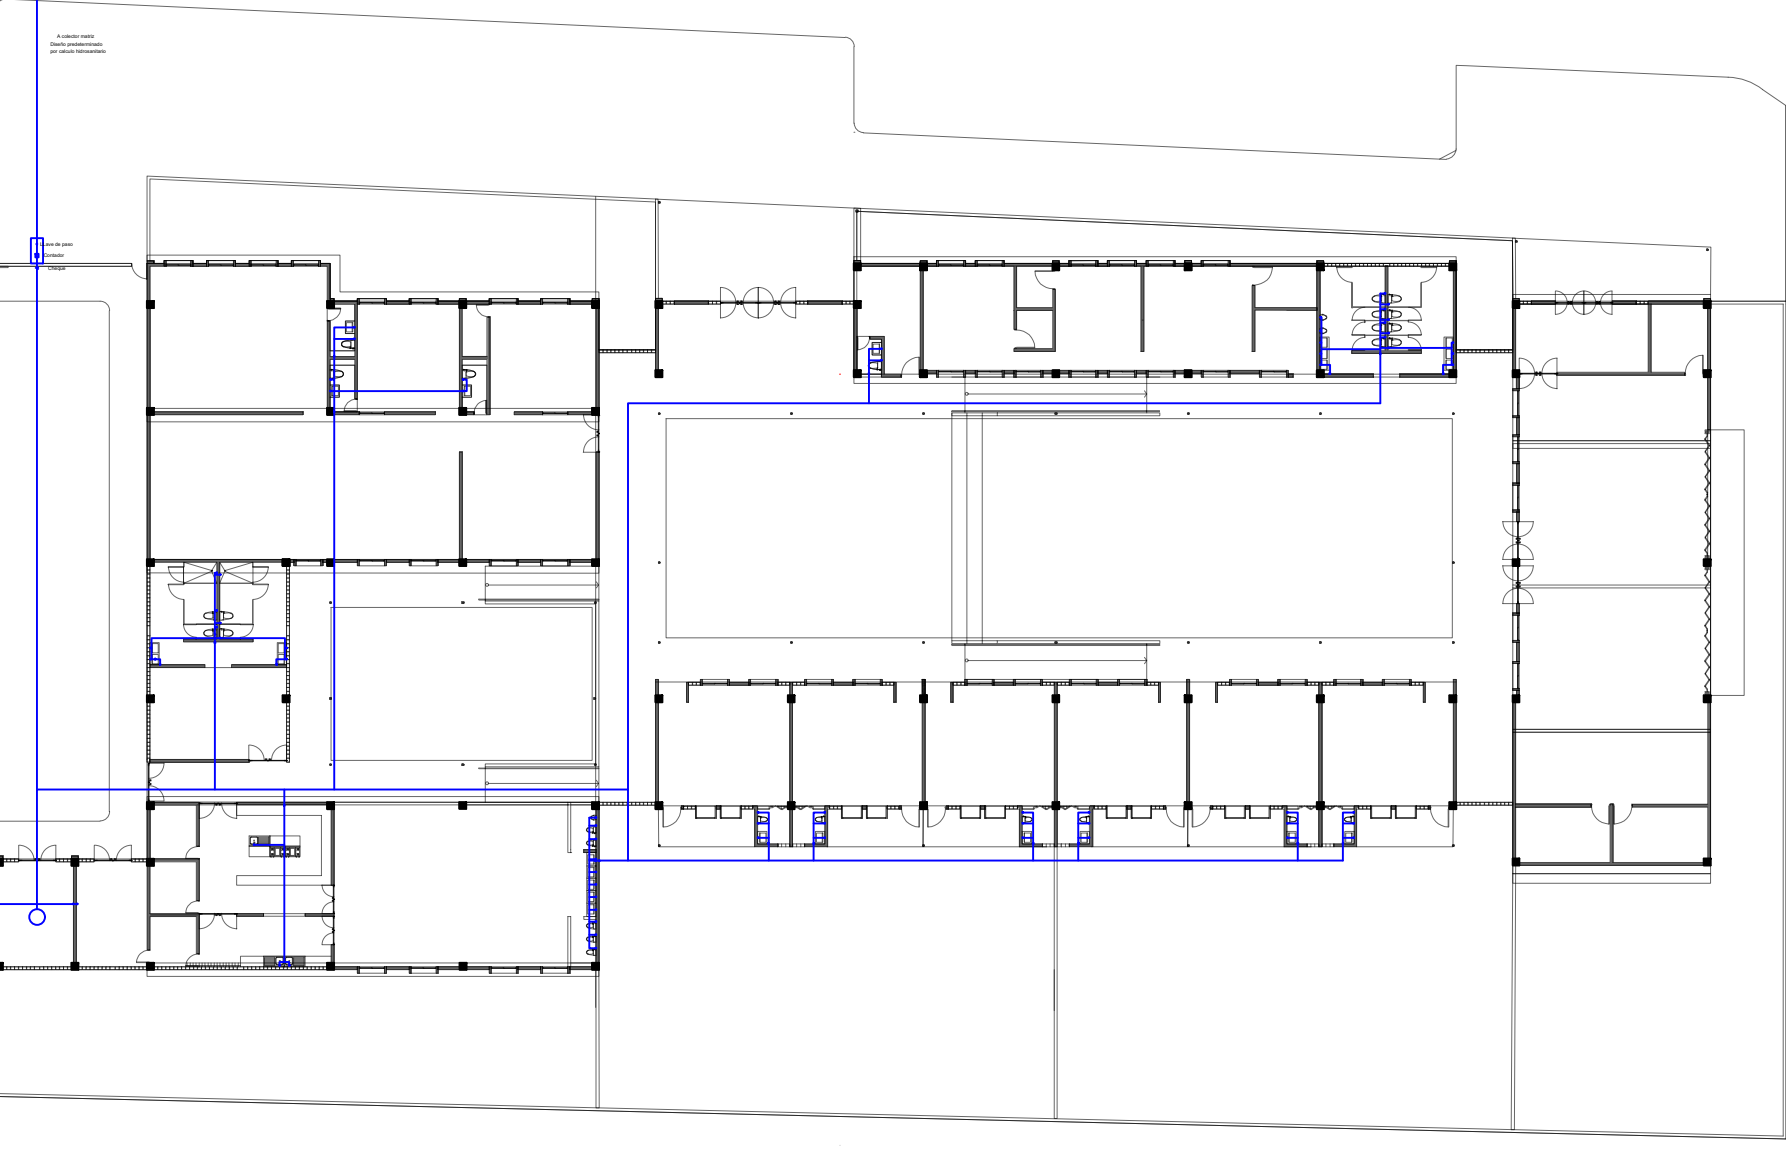

ESQUEMA HIDRAULICO

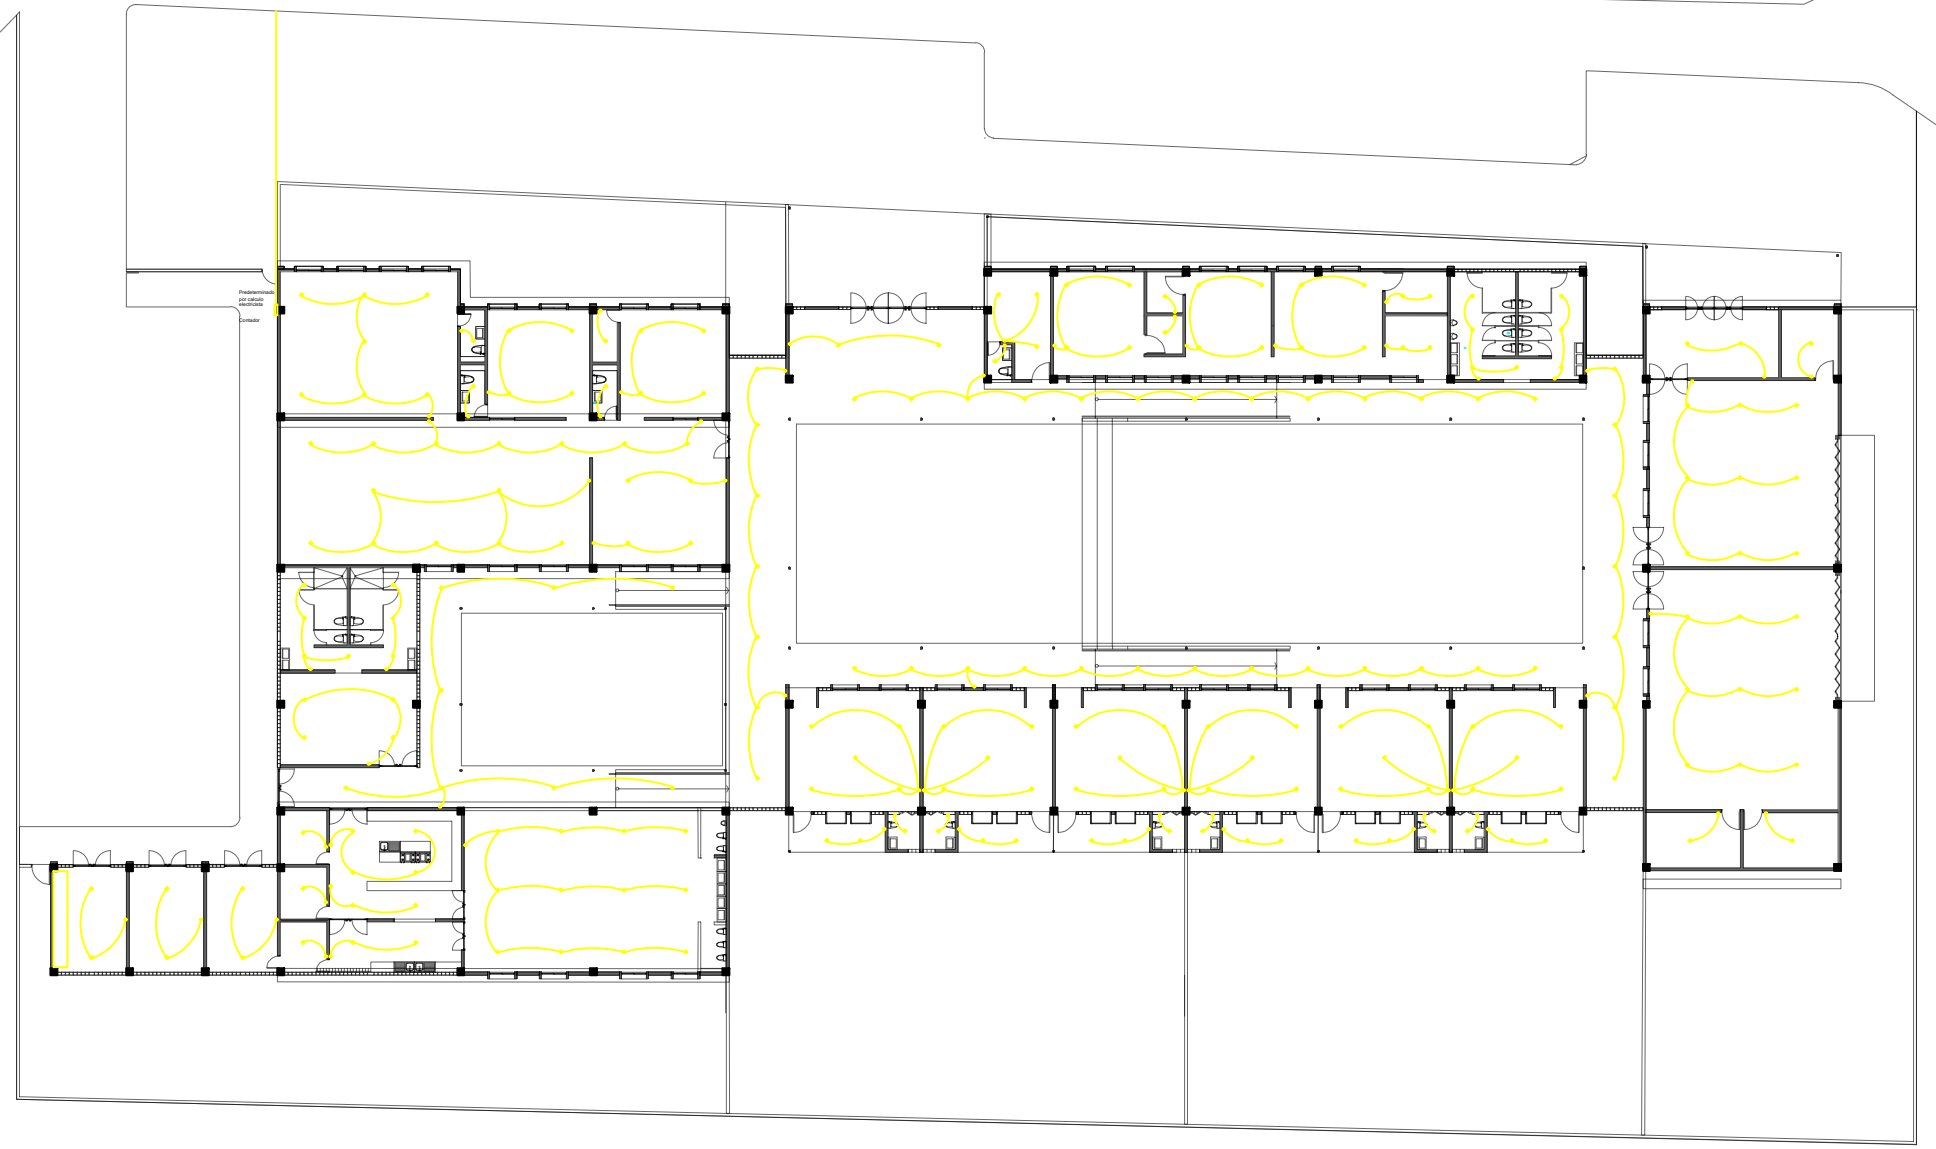

ESQUEMA ELECTRICO



RENDER CIRCULACION



RENDER PATIO SALON

| | | | |
|---|-------------|-------|-----------|
| 11 | DE | 203-A | REVISION: |
| 10 | PLANCHA No. | | |
| | | | |
| FACULTAD: | | | |
| ARQUITECTURA | | | |
| ESTUDIANTE: | | | |
| ARLEY YESID VALERO HERRERA | | | |
| 2170295 | | | |
| PROYECTO: | | | |
| CDI EN EL BARRIO MOLINOS, PIEDECUESTA | | | |
| CONVENCIONES | | | |
| OITI | | | |
| | | | |
| ALGARROBO | | | |
| | | | |
| PRESENTADO A: | | | |
| ARQ. JORGE ALBERTO NARVAEZ | | | |
| CONTIENE: | | | |
| CORTE C-C' ESQUEMAS RENDERS DETALLE CALADO DETALLE CANALETA | | | |
| ESCALA: | | | |
| INDICADAS | | | |
| FECHA: | | | |
| 02/11/22 | | | |
| REVISION: | PLANCHA No. | | |
| | A-302 | 10 | |
| | | DE | 11 |