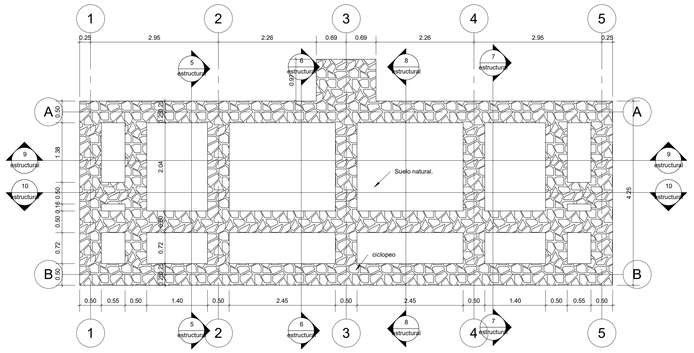

1 estructural — 00-Planta cimiento ciclópeo
1 : 50

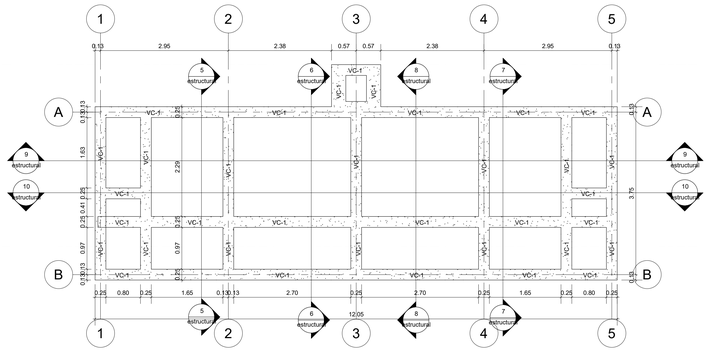

2 estructural — 01-Planta vigas de cimentación
1 : 50

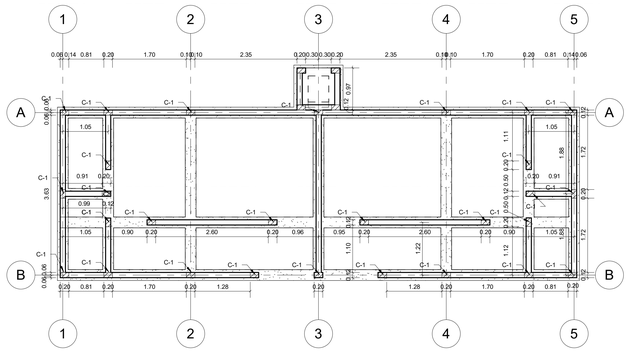

3 estructural — 02-Planta localización de muros
1 : 50

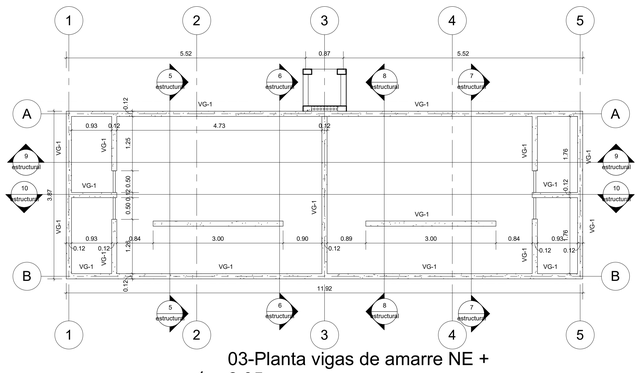

4 estructural — 03-Planta vigas de amarre NE + 2.95
1 : 50

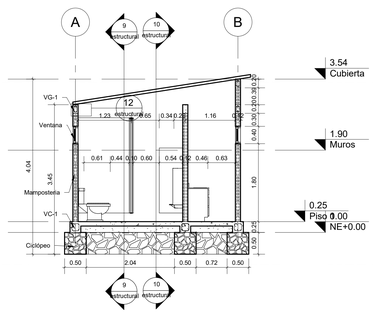

5 estructural — Detalle Típico Corte A-A´
1 : 50

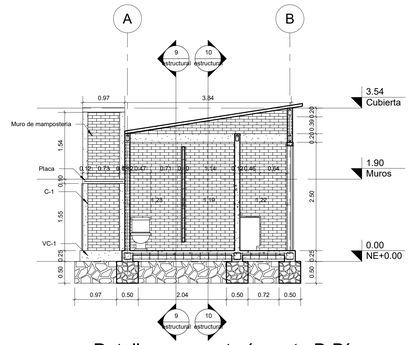

6 estructural — Detalle mampostería corte B-B´
1 : 50

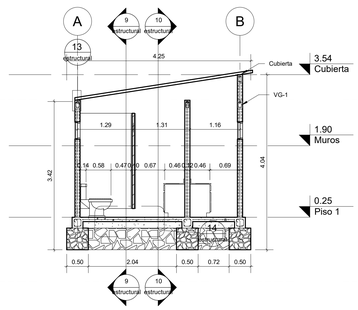

7 estructural — Detalle Típico mujeres Corte C-C´
1 : 50

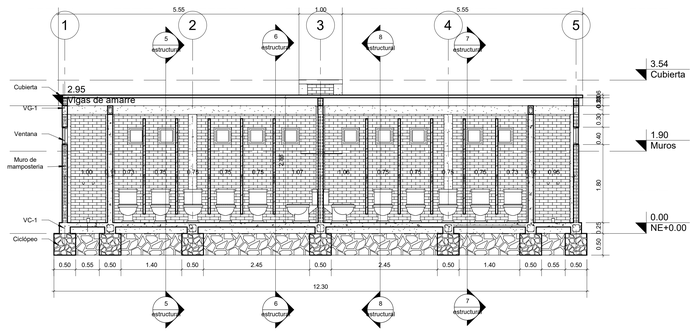

9 estructural — Corte D-D´
1 : 50

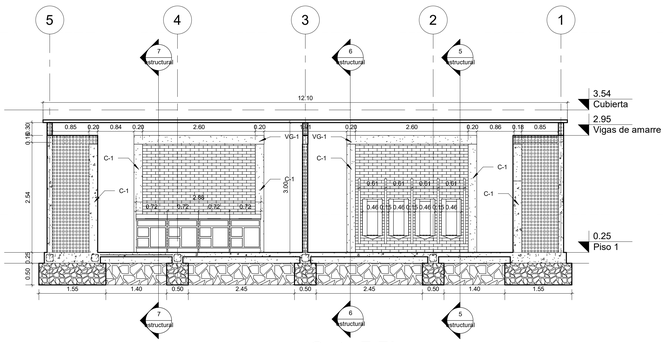

10 estructural — Corte F-F´
1 : 50

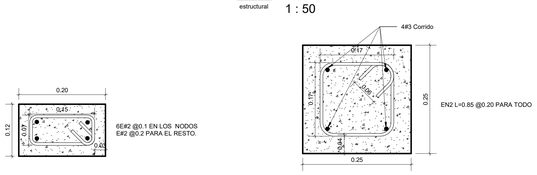

13 estructural — Detalle Típico de refuerzo C1
1 : 5

11 estructural — Detalle típico de refuerzo VC-1
1 : 5

12 estructural — Detalle Típico de refuerzo VG-1
1 : 5

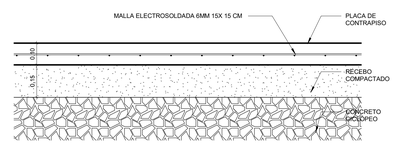

14 estructural — Detalle de refuerzo losa
1 : 10

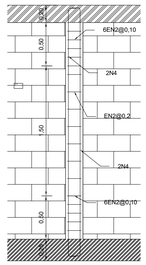

18 estructural — Detalle refuerzo C1 alzado
1 : 25

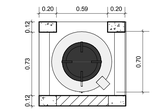

15 estructural — Detalle Tanque de almacenamiento
1 : 25

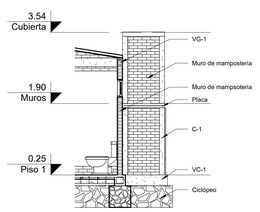

8 estructural — Corte específico E-E´
1 : 50

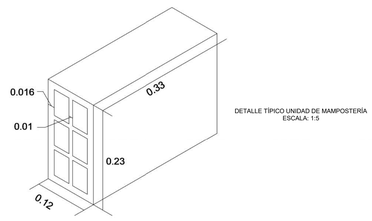

DETALLE TÍPICO UNIDAD DE MAMPOSTERÍA
ESCALA: 1:5

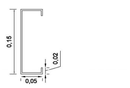

ESPESOR DE 3 mm

DETALLE TÍPICO UNIDAD DE MAMPOSTERÍA
ESCALA: 1:5

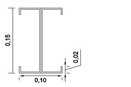

ESPESOR DE 3 mm

DETALLE TÍPICO UNIDAD DE MAMPOSTERÍA
ESCALA: 1:5

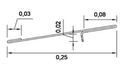

ESPESOR DE GANCHO DE 3 mm Y PERFORACIONES EN EL GANCHO DE 3mm CADA UNA

DETALLE TÍPICO UNIDAD DE MAMPOSTERÍA
ESCALA: 1:5

17 estructural — Detalles perfiles y Mampostería
1 : 5

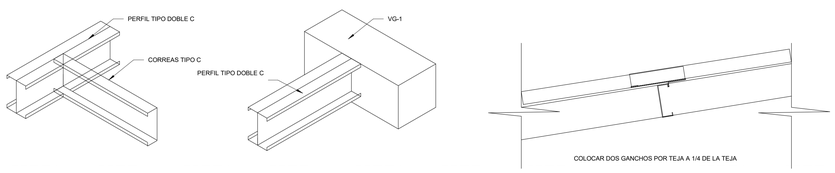

DETALLE TÍPICO DE CONEXIÓN ENTRE PERFIL Y CORREA
ESCALA: 1:10

DETALLE TÍPICO DE CONEXIÓN ENTRE PERFIL Y VG1
ESCALA: 1:10

DETALLE TÍPICO DE SISTEMA DE FIJACIÓN DE TEJA
ESCALA: 1:10

16 estructural — Detalles de conexión
1 : 10

AUTODESK.

www.autodesk.com/revit

Consultant
Address
Address
Phone
Fax
e-mail

Consultant
Address
Address
Phone
Fax
e-mail

Consultant
Address
Address
Phone
Fax
e-mail

Consultant
Address
Address
Phone
Fax
e-mail

Consultant
Address
Address
Phone
Fax
e-mail

No.	Description	Date

Diseño

1

Project number	1
Date	12/06/2019
Drawn by	Daniel Saavedra
Checked by	Santiago Silva
Scale	As indicated

estructural

11/06/2019 1:07:57 a.m.