Detalle PSP SP - 46

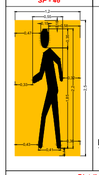

Detalle PSP SP - 47A

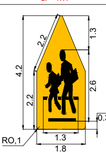

Detalle VMP 30 km

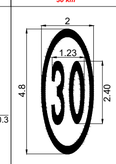

Detalle VMP 30 km

Distribución de estoperoles plásticos o metálicos con espigo

DETALLE ESQUEMATICO PASO CEBRADO

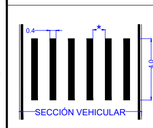

***SEPARACIÓN DE PASTILLAS:**

-PARA VÍAS CON SECCIÓN VIAL VEHICULAR ≤ A 4.0 m = 0.4m
-PARA VÍAS CON SECCIÓN VIAL VEHICULAR > A 4.0 m y < A 8.0m= 0.8m
-PARA VÍAS CON SECCIÓN VIAL VEHICULAR > A 8.0m = 1.0m

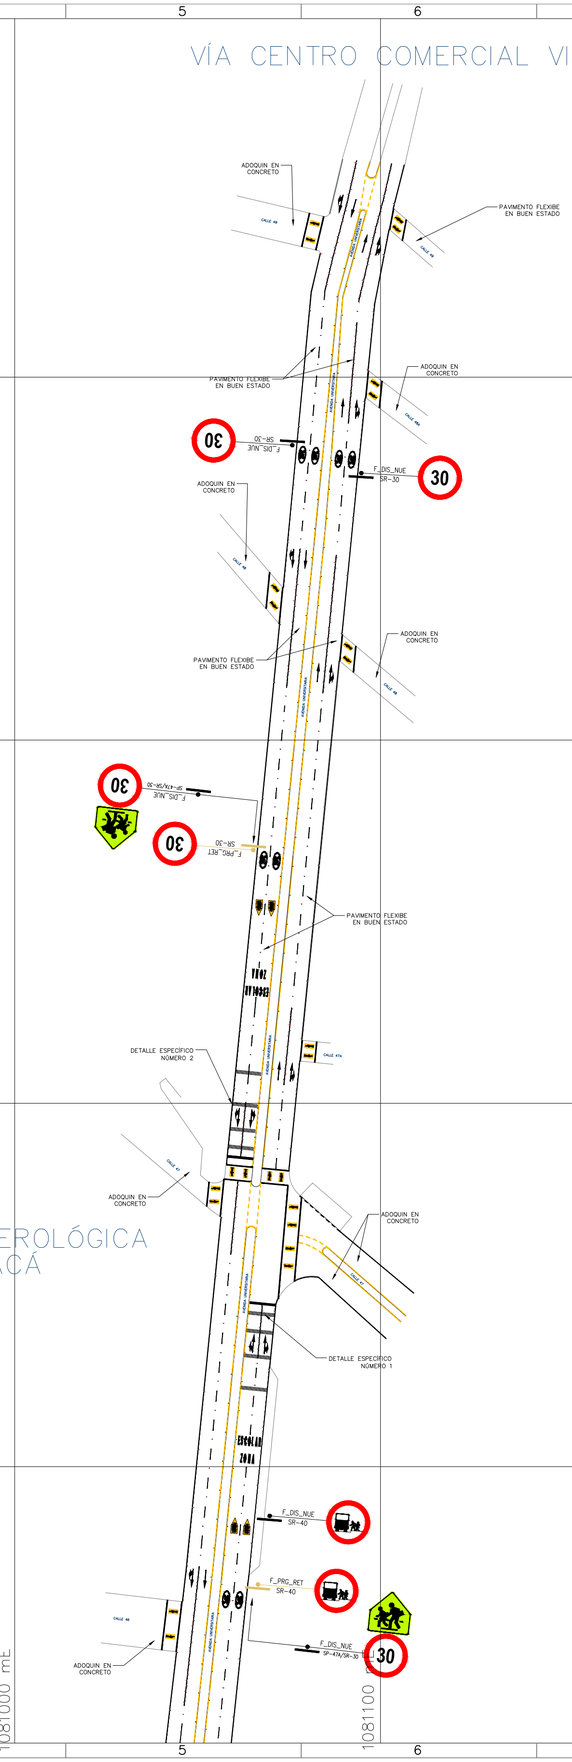

Detalle Específico No. 1

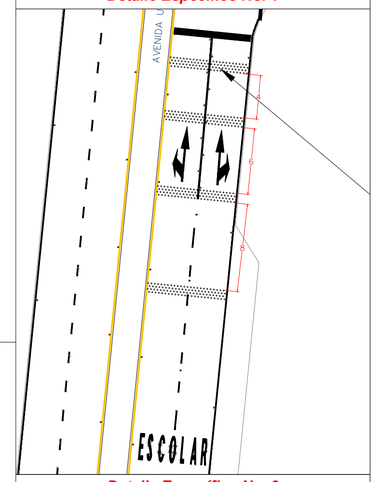

Detalle Específico No. 2

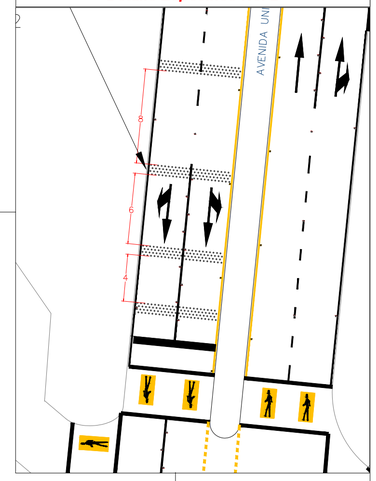

DEPARTAMENTO DE BOYACÁ

Municipio de Tunja

Casco Urbano

CONVENCIONES:

TIPO DE LÍNEA	ANCHO	COLOR	MUESTRA
BORDE (LB)	0.12	BLANCA	
CARRIL (LCA)	0.12	BLANCA	
PARADA (LPA)	15x0.15	BLANCA	
ANTIBLOQUEO (ZB)	0.3	AMARILLA	
AGUJA (LA)	0.2	BLANCA	
CEBRAS (PP)	4.0x0.4	BLANCA	
PARE (LP) Y (LP_C)	0.6	BLANCA	
CEDA EL PASO (LCP)	0.8x0.4	BLANCA	
CEDA EL PASO (LCP_C)	0.4x0.2	BLANCA	
CANALIZACIÓN (LCN)	0.15	BLANCA	
CAMELLÓN (LCM)	0.12	AMARILLA	
CENTRAL (LC)	0.12	AMARILLA	
INICIO/FIN CARRIL (LIC)	1.0x1.0	BLANCA	

FLECHAS DE DIRECCIÓN: FF FDD FDI FGD FGI FDG FT

FLECHAS DE REDUCCIÓN DE CARRIL: RCD RCI

FLECHAS DE INICIO DE CARRIL BUS: FIC

PICTOGRAMAS DEMARCACIÓN: PZE PCP PCP PSPATA PE PSB PPC CP PSGS PSP

DISPOSITIVOS DE SEGREGACIÓN Y CANALIZACIÓN: BORDILLO TRASPASABLE; BORDILLO NO TRASPASABLE; HITO E HITO DE ARISTA; MALETÍN PLÁSTICO; TACHAS REFLECTIVAS; RESALTO PORTÁTIL; RESALTO NO REGLAMENTARIO; HITO DE VERTICE (PV); ESTOPEROLES (EP)

SEMÁFORO EXISTENTE (163); SEMÁFORO PROYECTADO (RED); SEMÁFORO REUBICADO (102)

MODIFICACIONES:

FECHA	MODIFICACIÓN

ESCALA: 1:1000

CONTENIDO:
DISEÑO DE SEÑALIZACIÓN VERTICAL Y HORIZONTAL DE LA UNIVERSITARIA DESDE CALLE 39 HASTA CALLE 49

ARCHIVO:
SH_SV_AV.UNIVERSITARIA

MUNICIPIO
TUNJA,BOYACÁ

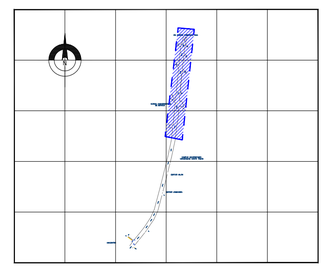

FORMATO PLANO: ISO FULL B2

FECHA: ABRIL / 2023

PLANOS 1

PLANO No. 3