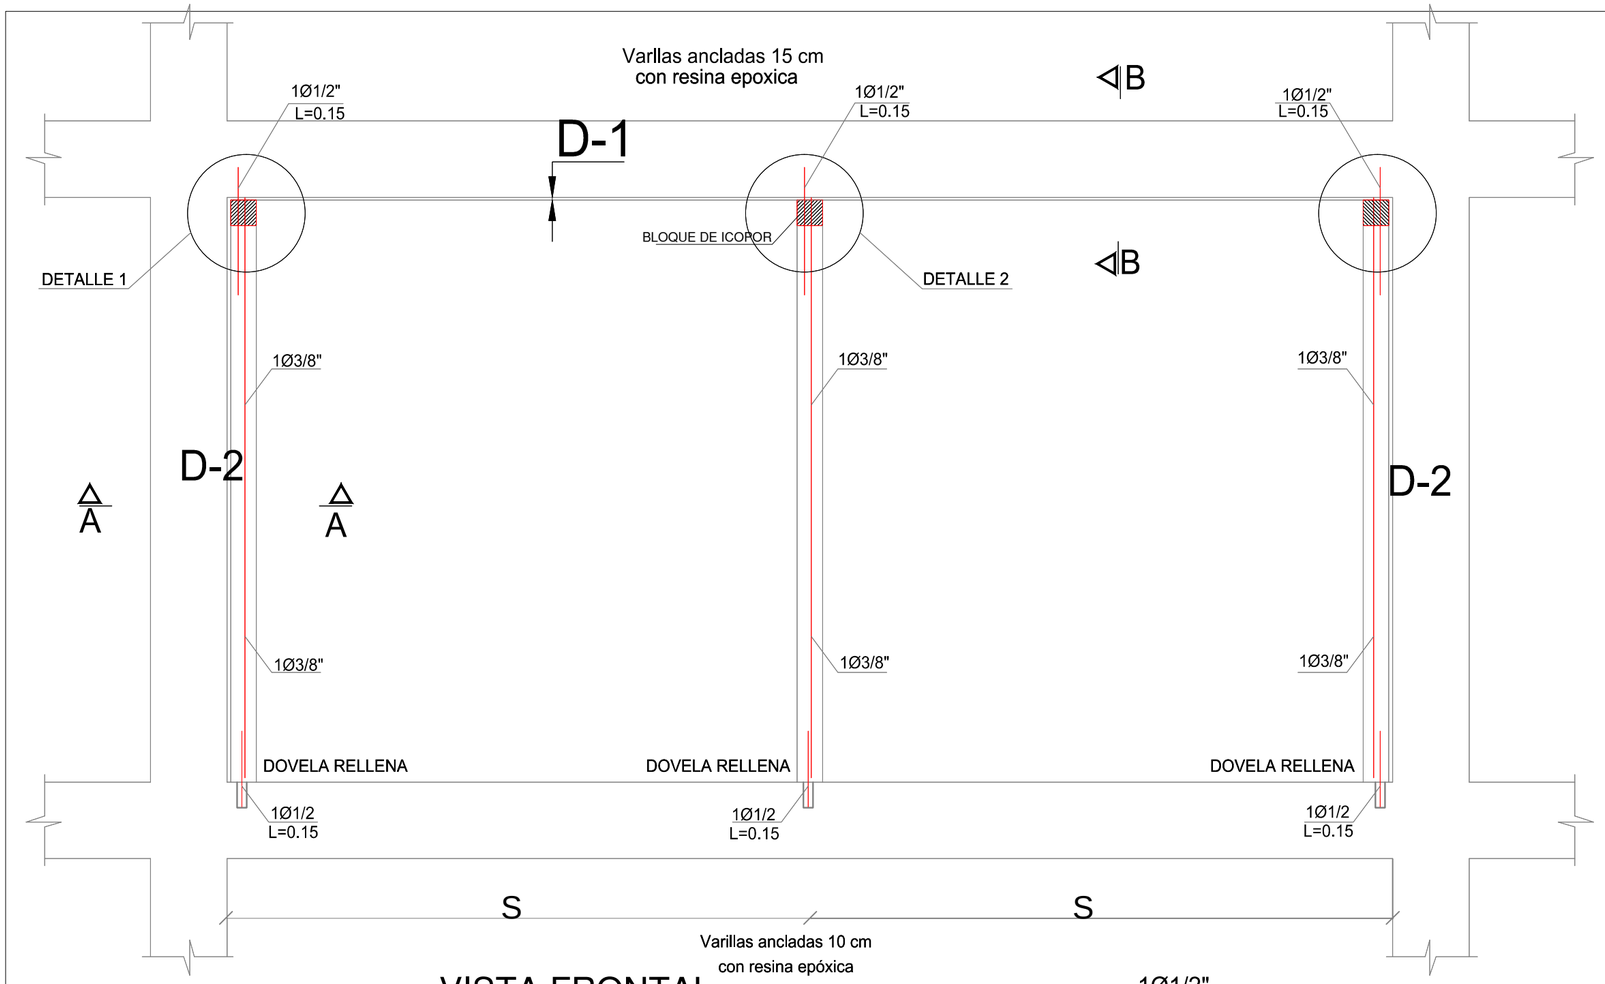

VISTA FRONTAL
REFUERZO DE MUROS DE FACHADA
DE ALTURA TOTAL EN LADRILLO TOLETE e = 0.15 m

ESC 1:25

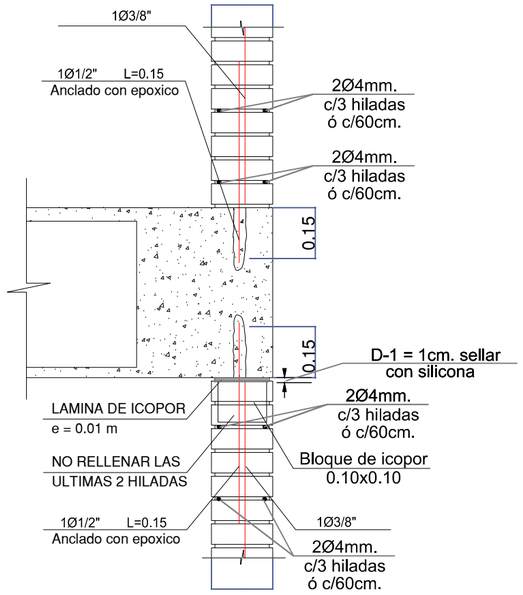

SECCION B - B

ESC. 1:10

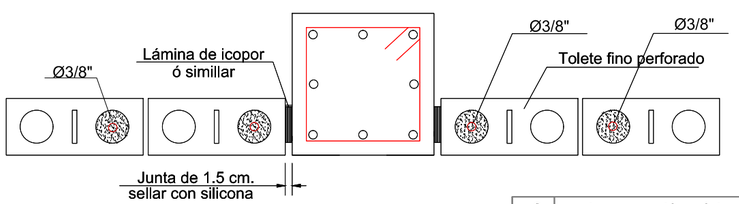

CORTE A-A

ESC____1:10

S	La separación máxima entre dovelas es de 1.50 m.
D-1	Dilatación 1 cm (dejar icopor ó similar de 1 cm).
D-2	Dilatación 1.5 cm (dejar icopor ó similar de 1.5 cm).

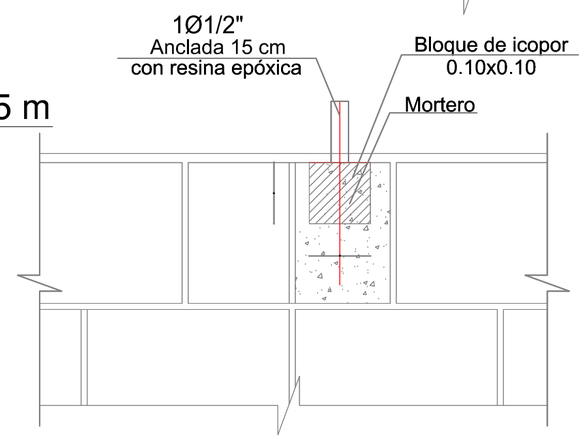

DETALLE 2

ESC____1:10

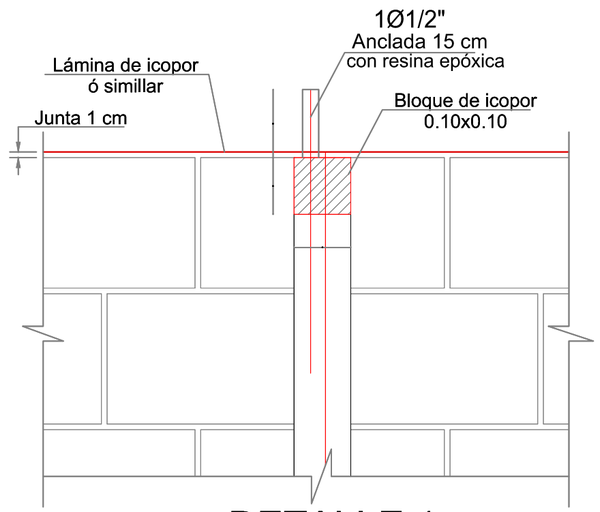

DETALLE 1

ESC____1:10

Nº	FECHA	MODIFICACIONES	REVISÓ	APROBÓ

DISEÑADOR: MARIO_FERNANDO_ORTIZ

COLABORADORES:
DIRECTOR MONOGRAFIA: ING.SERGIO-GUTIERREZ
COORDINADOR ESPECIALIZACIÓN: ING.ANDREA_CHAPARRO

CONTIENE: ANCLAJES MUROS DE FACHADA DETALLES

ESCALA: INDICADA
DIBUJÓ: FERNANDO-ORTIZ
FECHA: 2019-01-30
ARCHIVO: planos fachadas mampostería

PROYECTO: CLINICA ONCOLOGICA SAN DIEGO
DIAGONAL 33 BIS A No.14-37
BOGOTA - COLOMBIA

UNIVERSIDAD SANTO TOMAS
PRIMER CLAUSTRO UNIVERSITARIO DE COLOMBIA
BUCARAMANGA

CAMPUS FLORIDABLANCA
CARRERA 27 No.180-395

PLANO: 1
VER.: 2