




VISTA ESTE - ESCALA 1:100

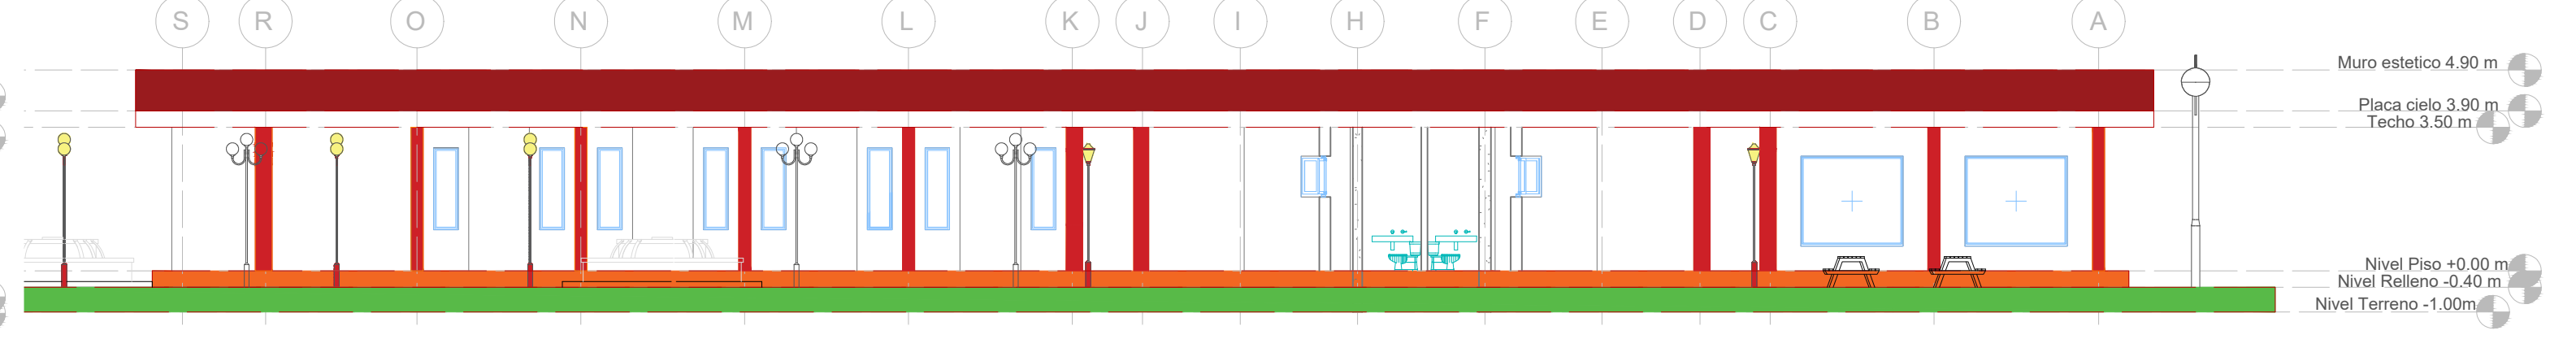


VISTA NORTE - ESCALA 1:100

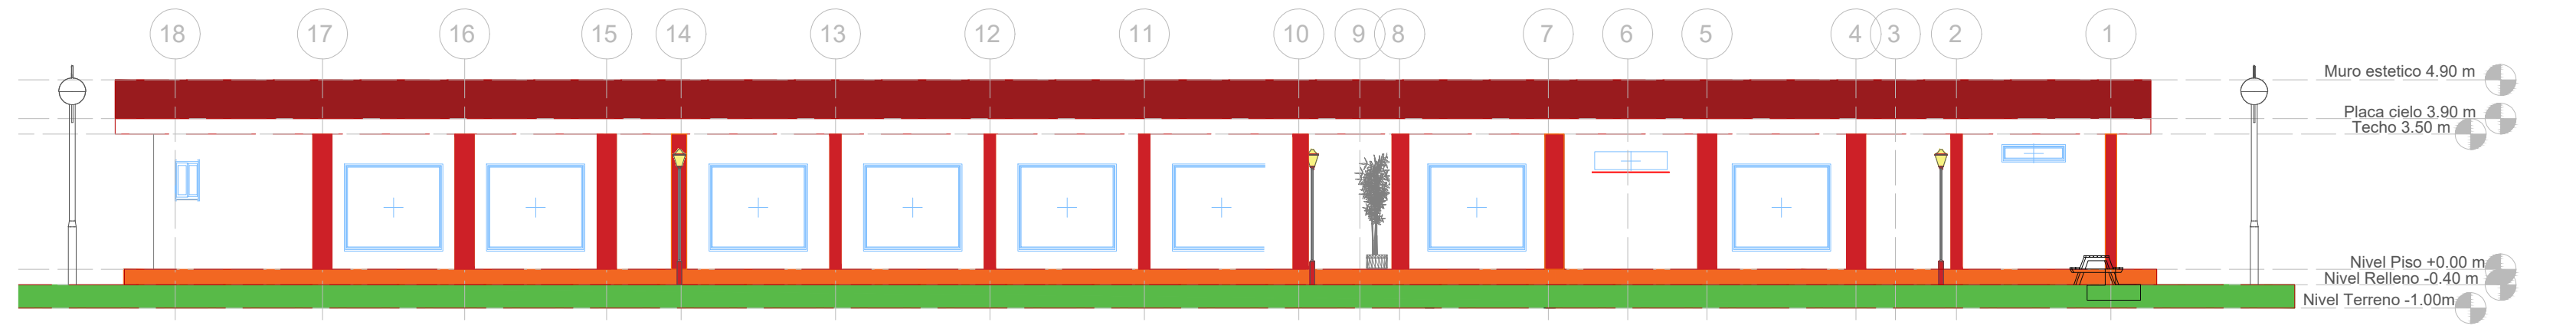


VISTA OESTE - ESCALA 1:100

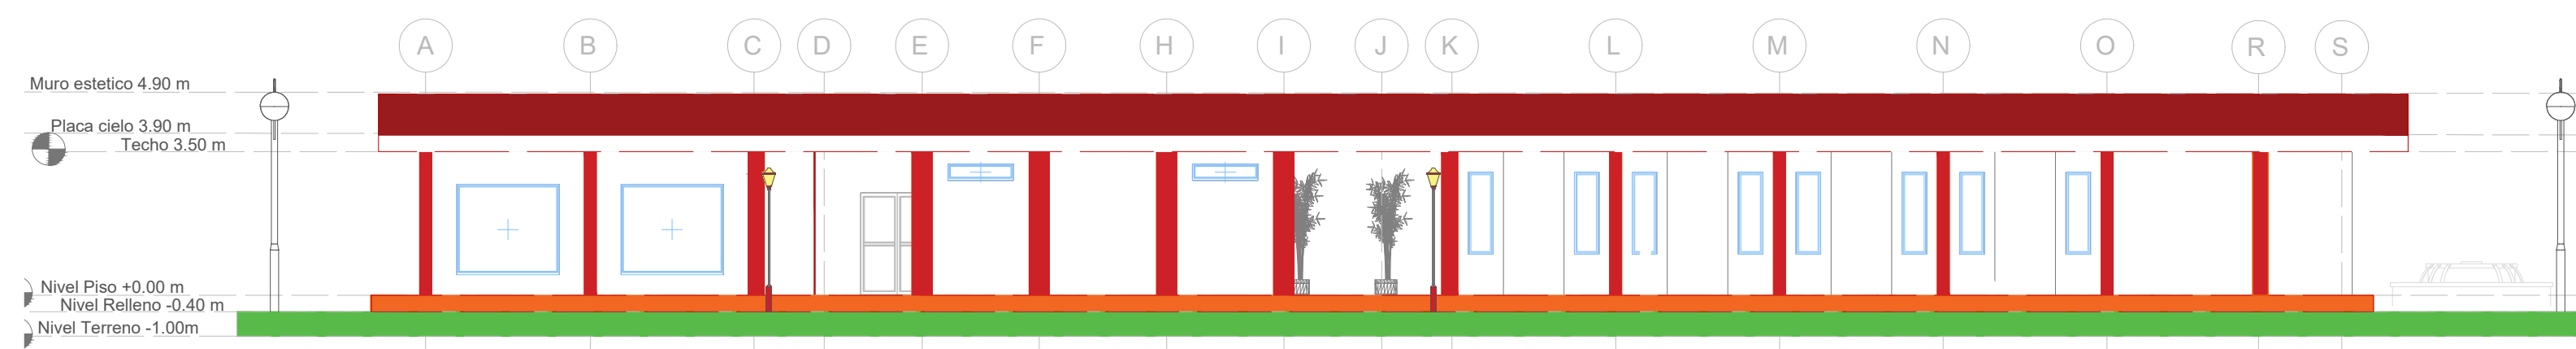

VISTA SUR - ESCALA 1:100

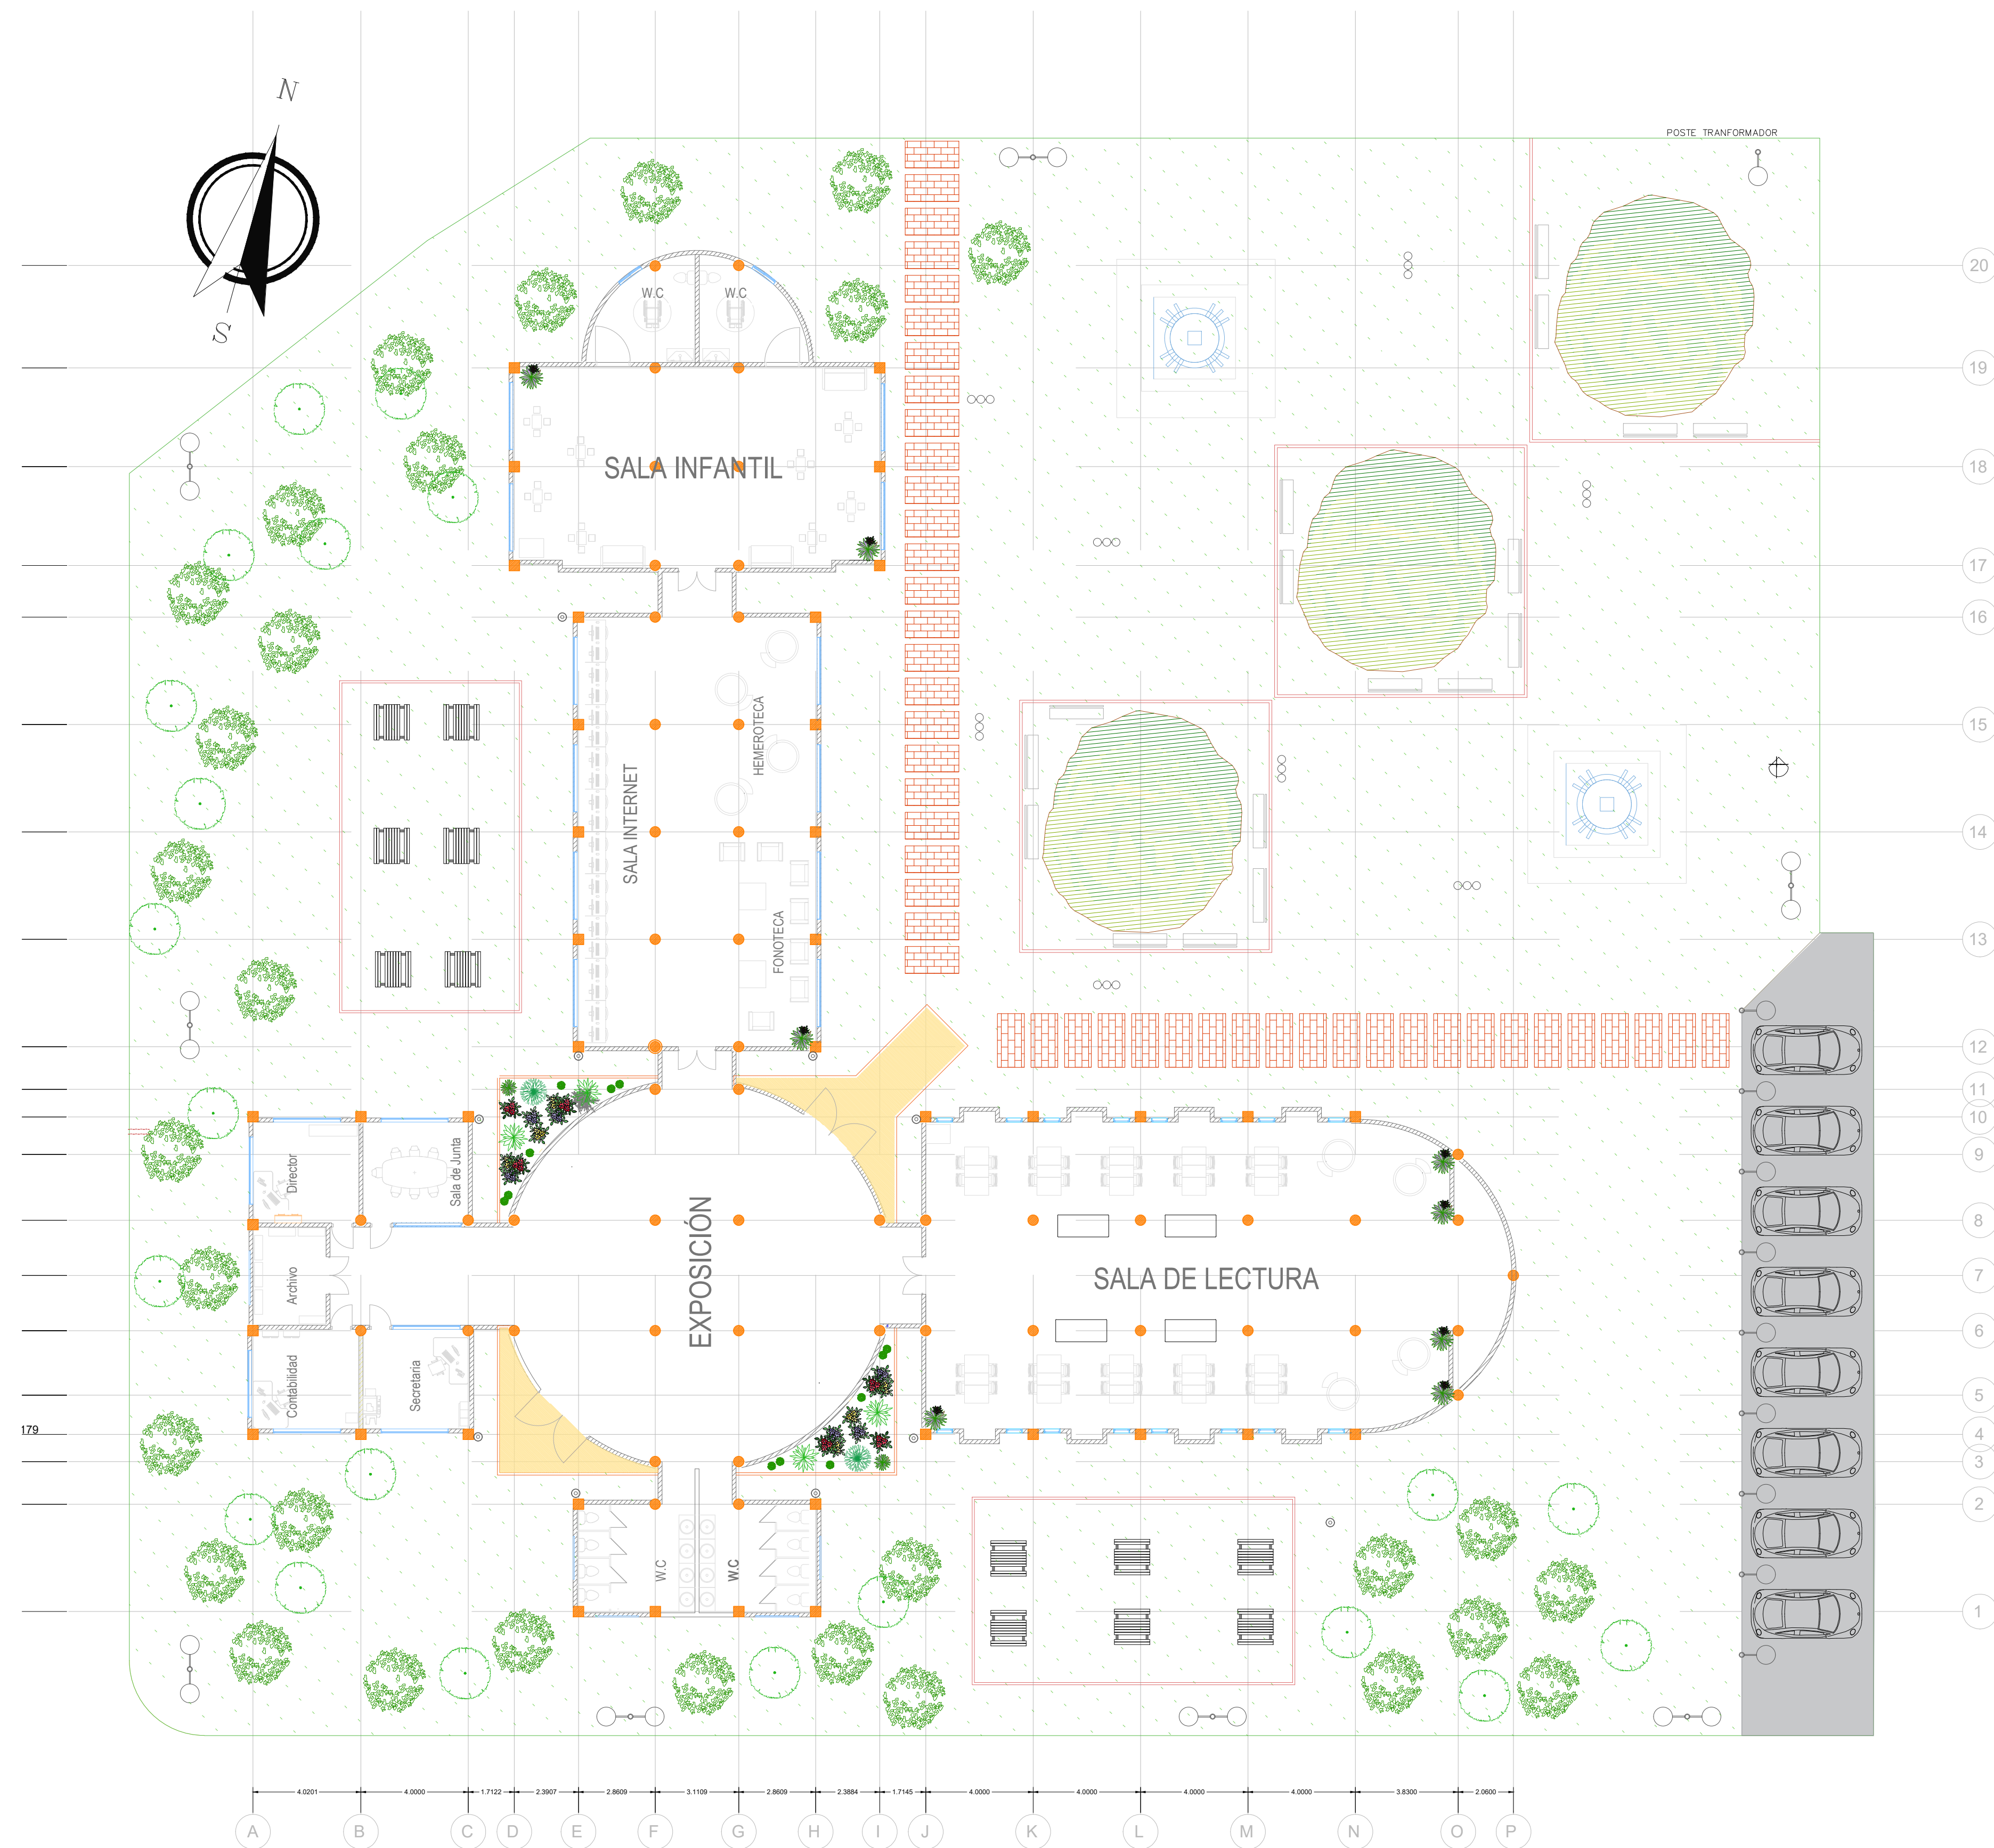

PLANTA ARQUITECTONICA - ESCALA 1:150

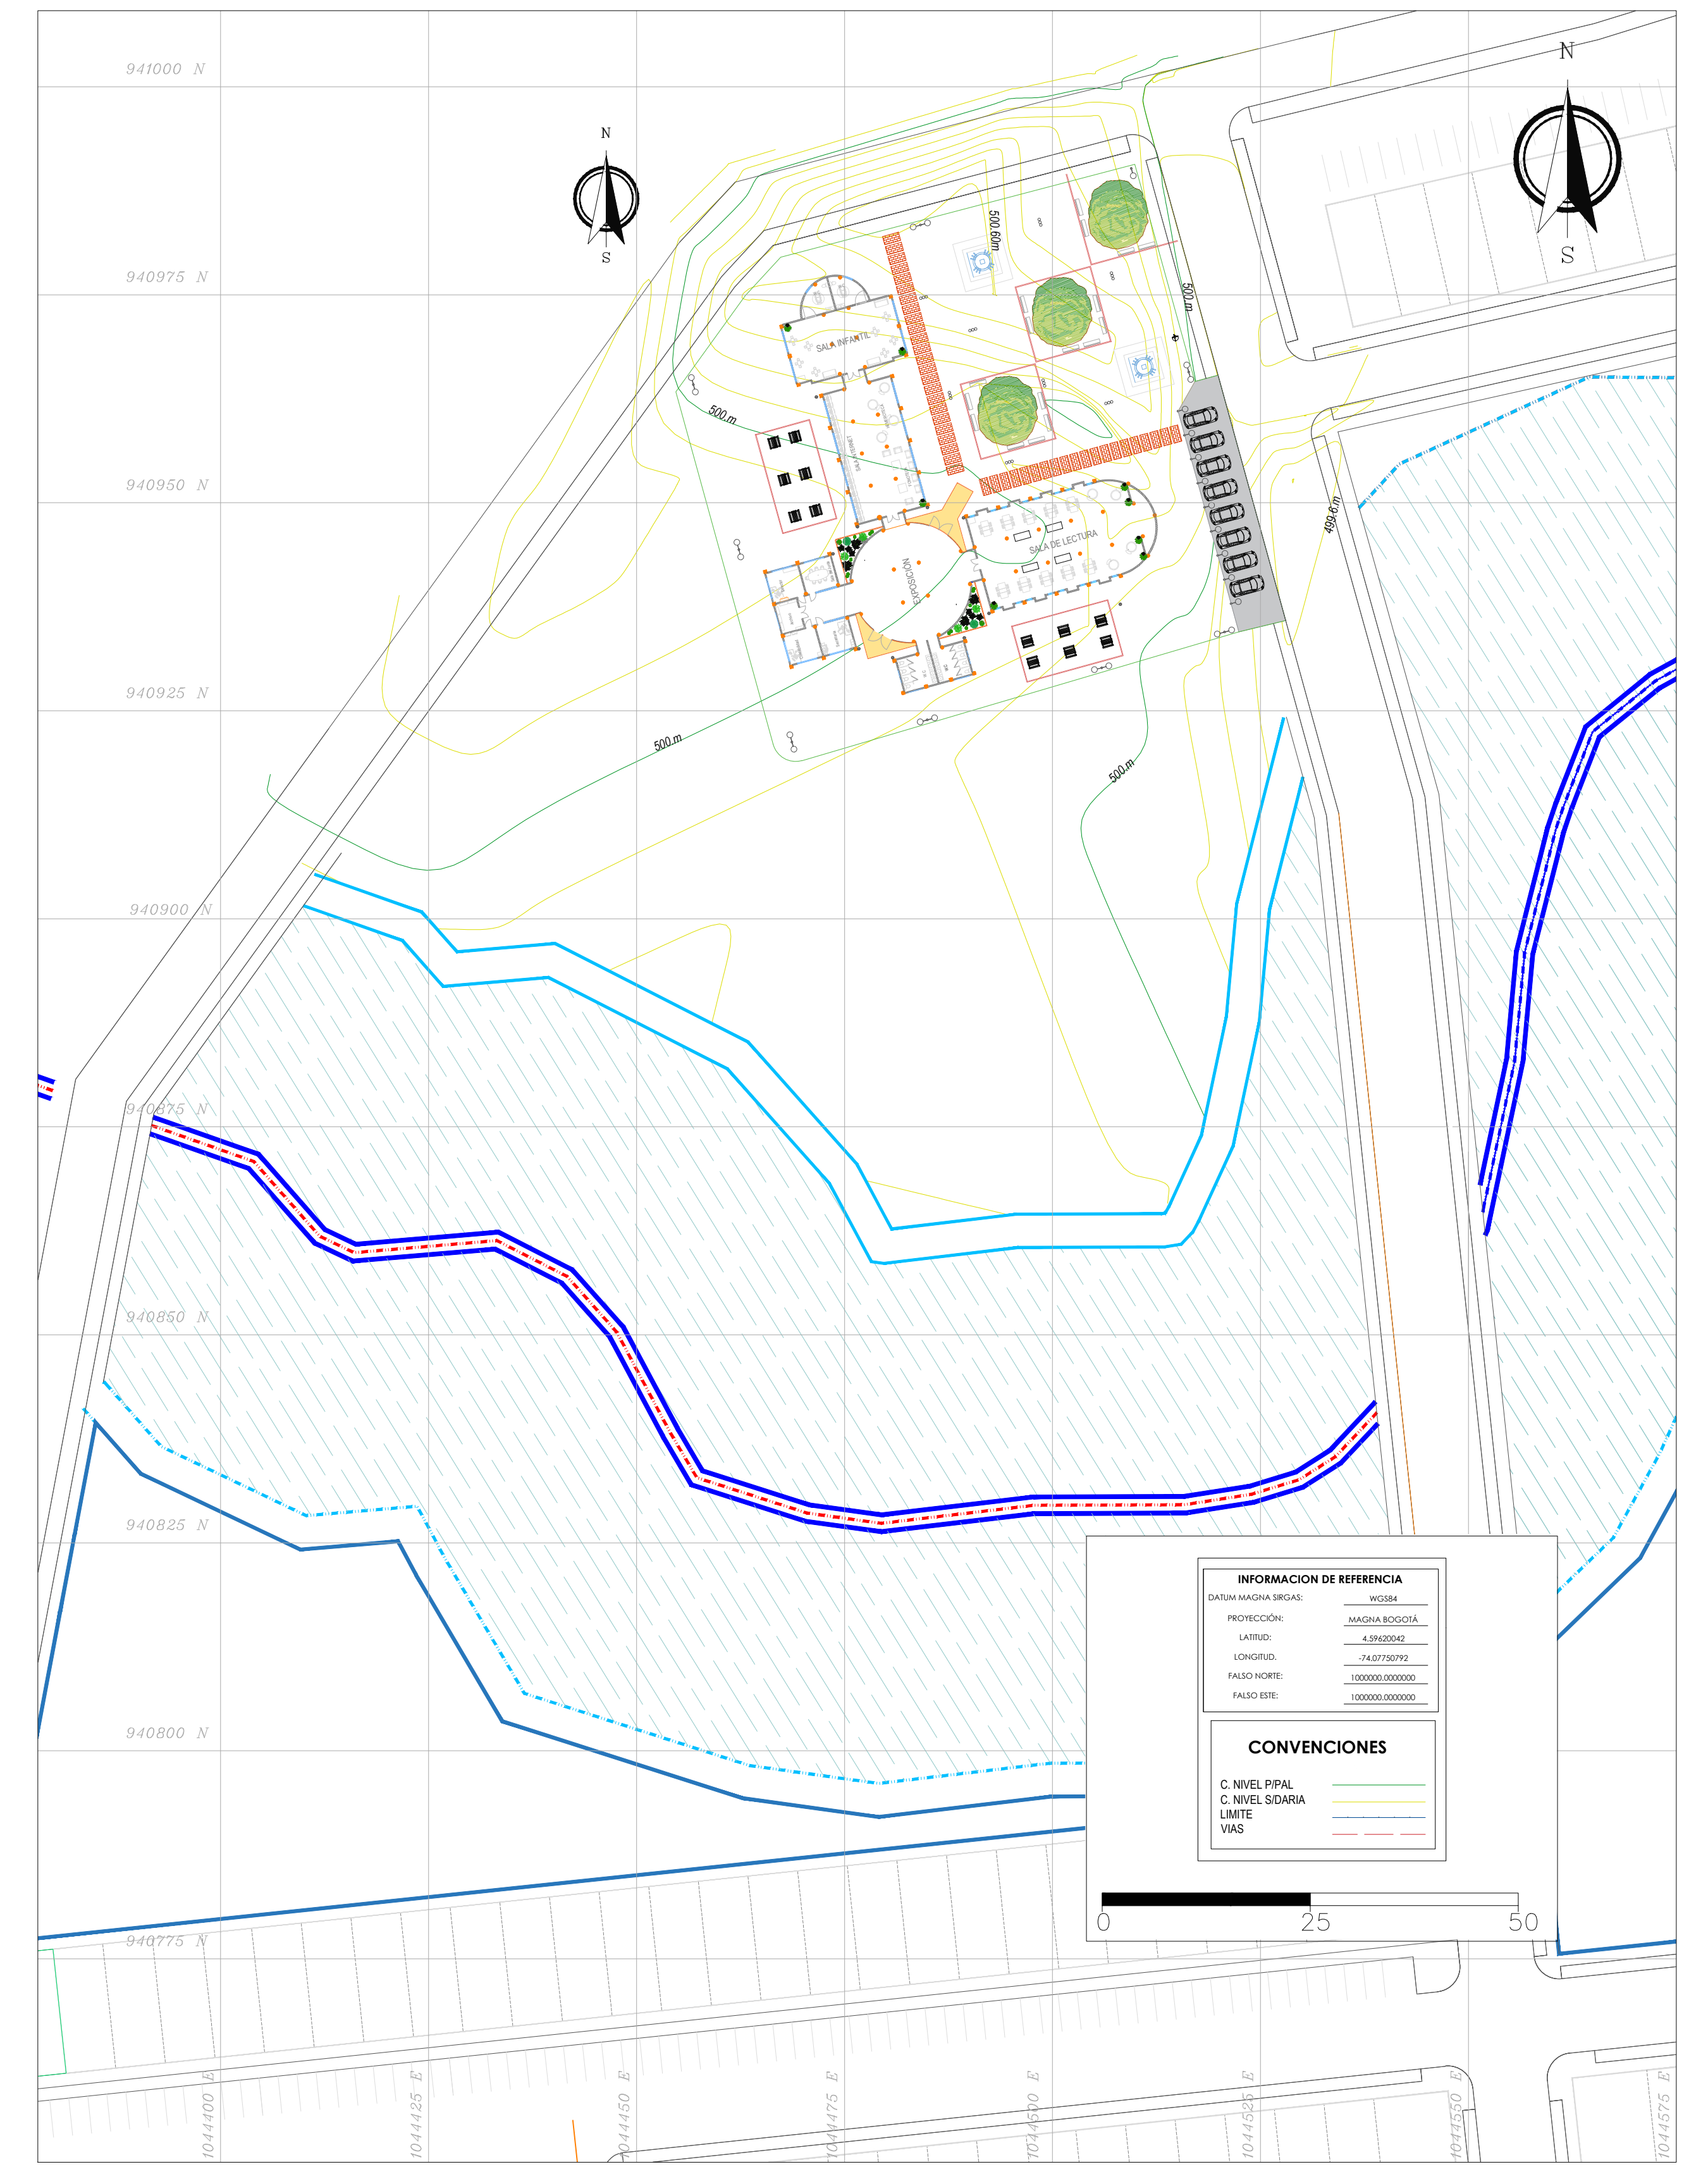

PLANO TOPOGRAFICO CON UBICACION

PROYECTO
DISEÑO ESTRUCTURAL
DE BIBLIOTECA EN LA
COMUNA 8



DEPARTAMENTO
META

MUNICIPIO
VILLAVICENCIO

PROYECTO DE OPCION DE
GRADO UNIVERSIDAD
SANTO TOMAS

ESTUDIANTES

ANA ALEJANDRA BELTRÁN LÓPEZ

ANGIE LORENA QUEVEDO TORRES

DOCENTE

ING. OSCAR FELIPE SAENZ PARDO

CONTIENE
PLANO TOPOGRAFICO
PLANTA ARQUITECTONICA
CORTES DE FACHADA

OBSERVACIONES

FECHA
AGOSTO DE 2020

ESCALA
INDICADAS

PLANO

9/11