

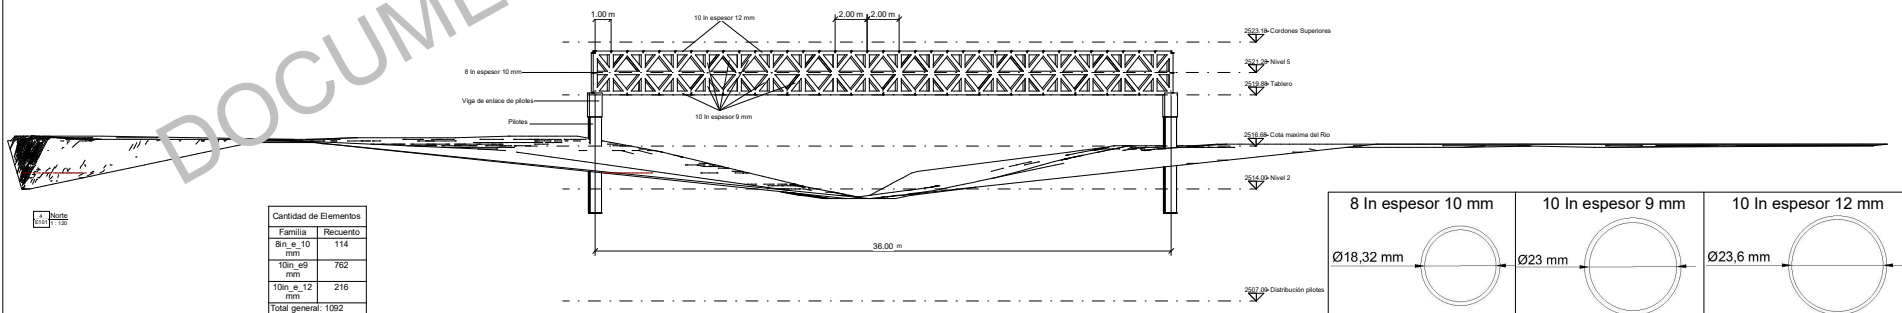
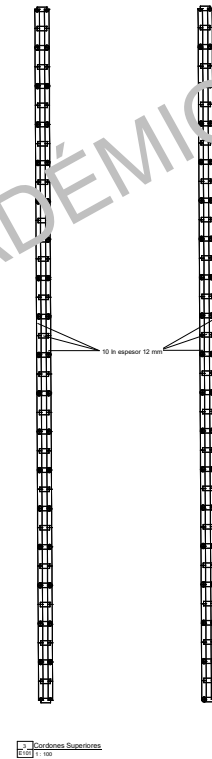
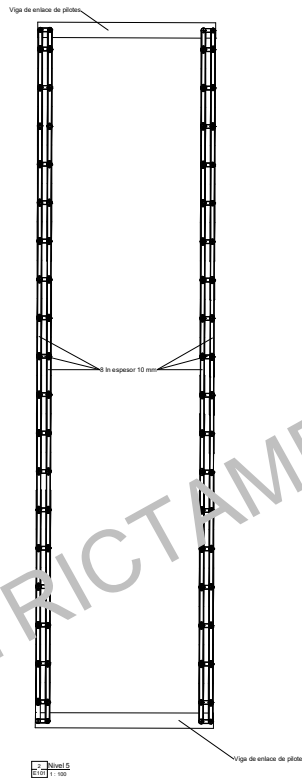


VISTAS EN PLANTA DEL PROYECTO ACADÉMICO

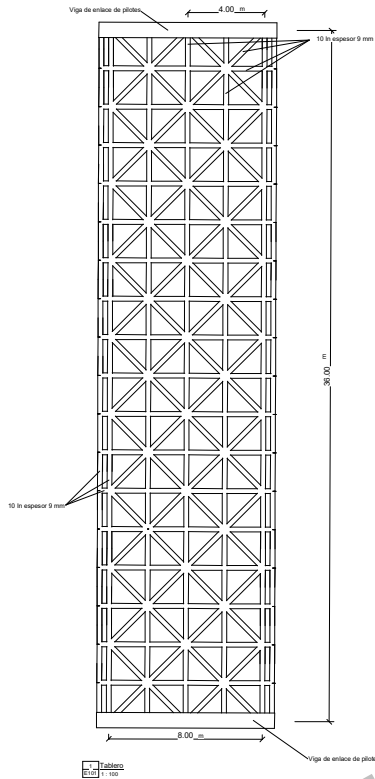

Cantidad de Elementos	
Familia	Recuento
8 in_e_10 mm	114
10 in_e_9 mm	762
10 in_e_12 mm	216
Total general: 1092	

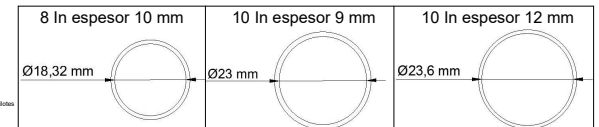

UNIVERSIDAD SANTO TOMÁS
SECCIONAL TUNJA
Facultad de Ingeniería Civil

Autores:
Cusgüen Niño Israel Alexander Parra López Daniela
Código: 2240945 2239189

Presentado a:
Ing. Pérez Pesca Álvaro Samuel

Contiene:
Planos en planta y perfil

Fecha:
03/20/23
Plano: E101