




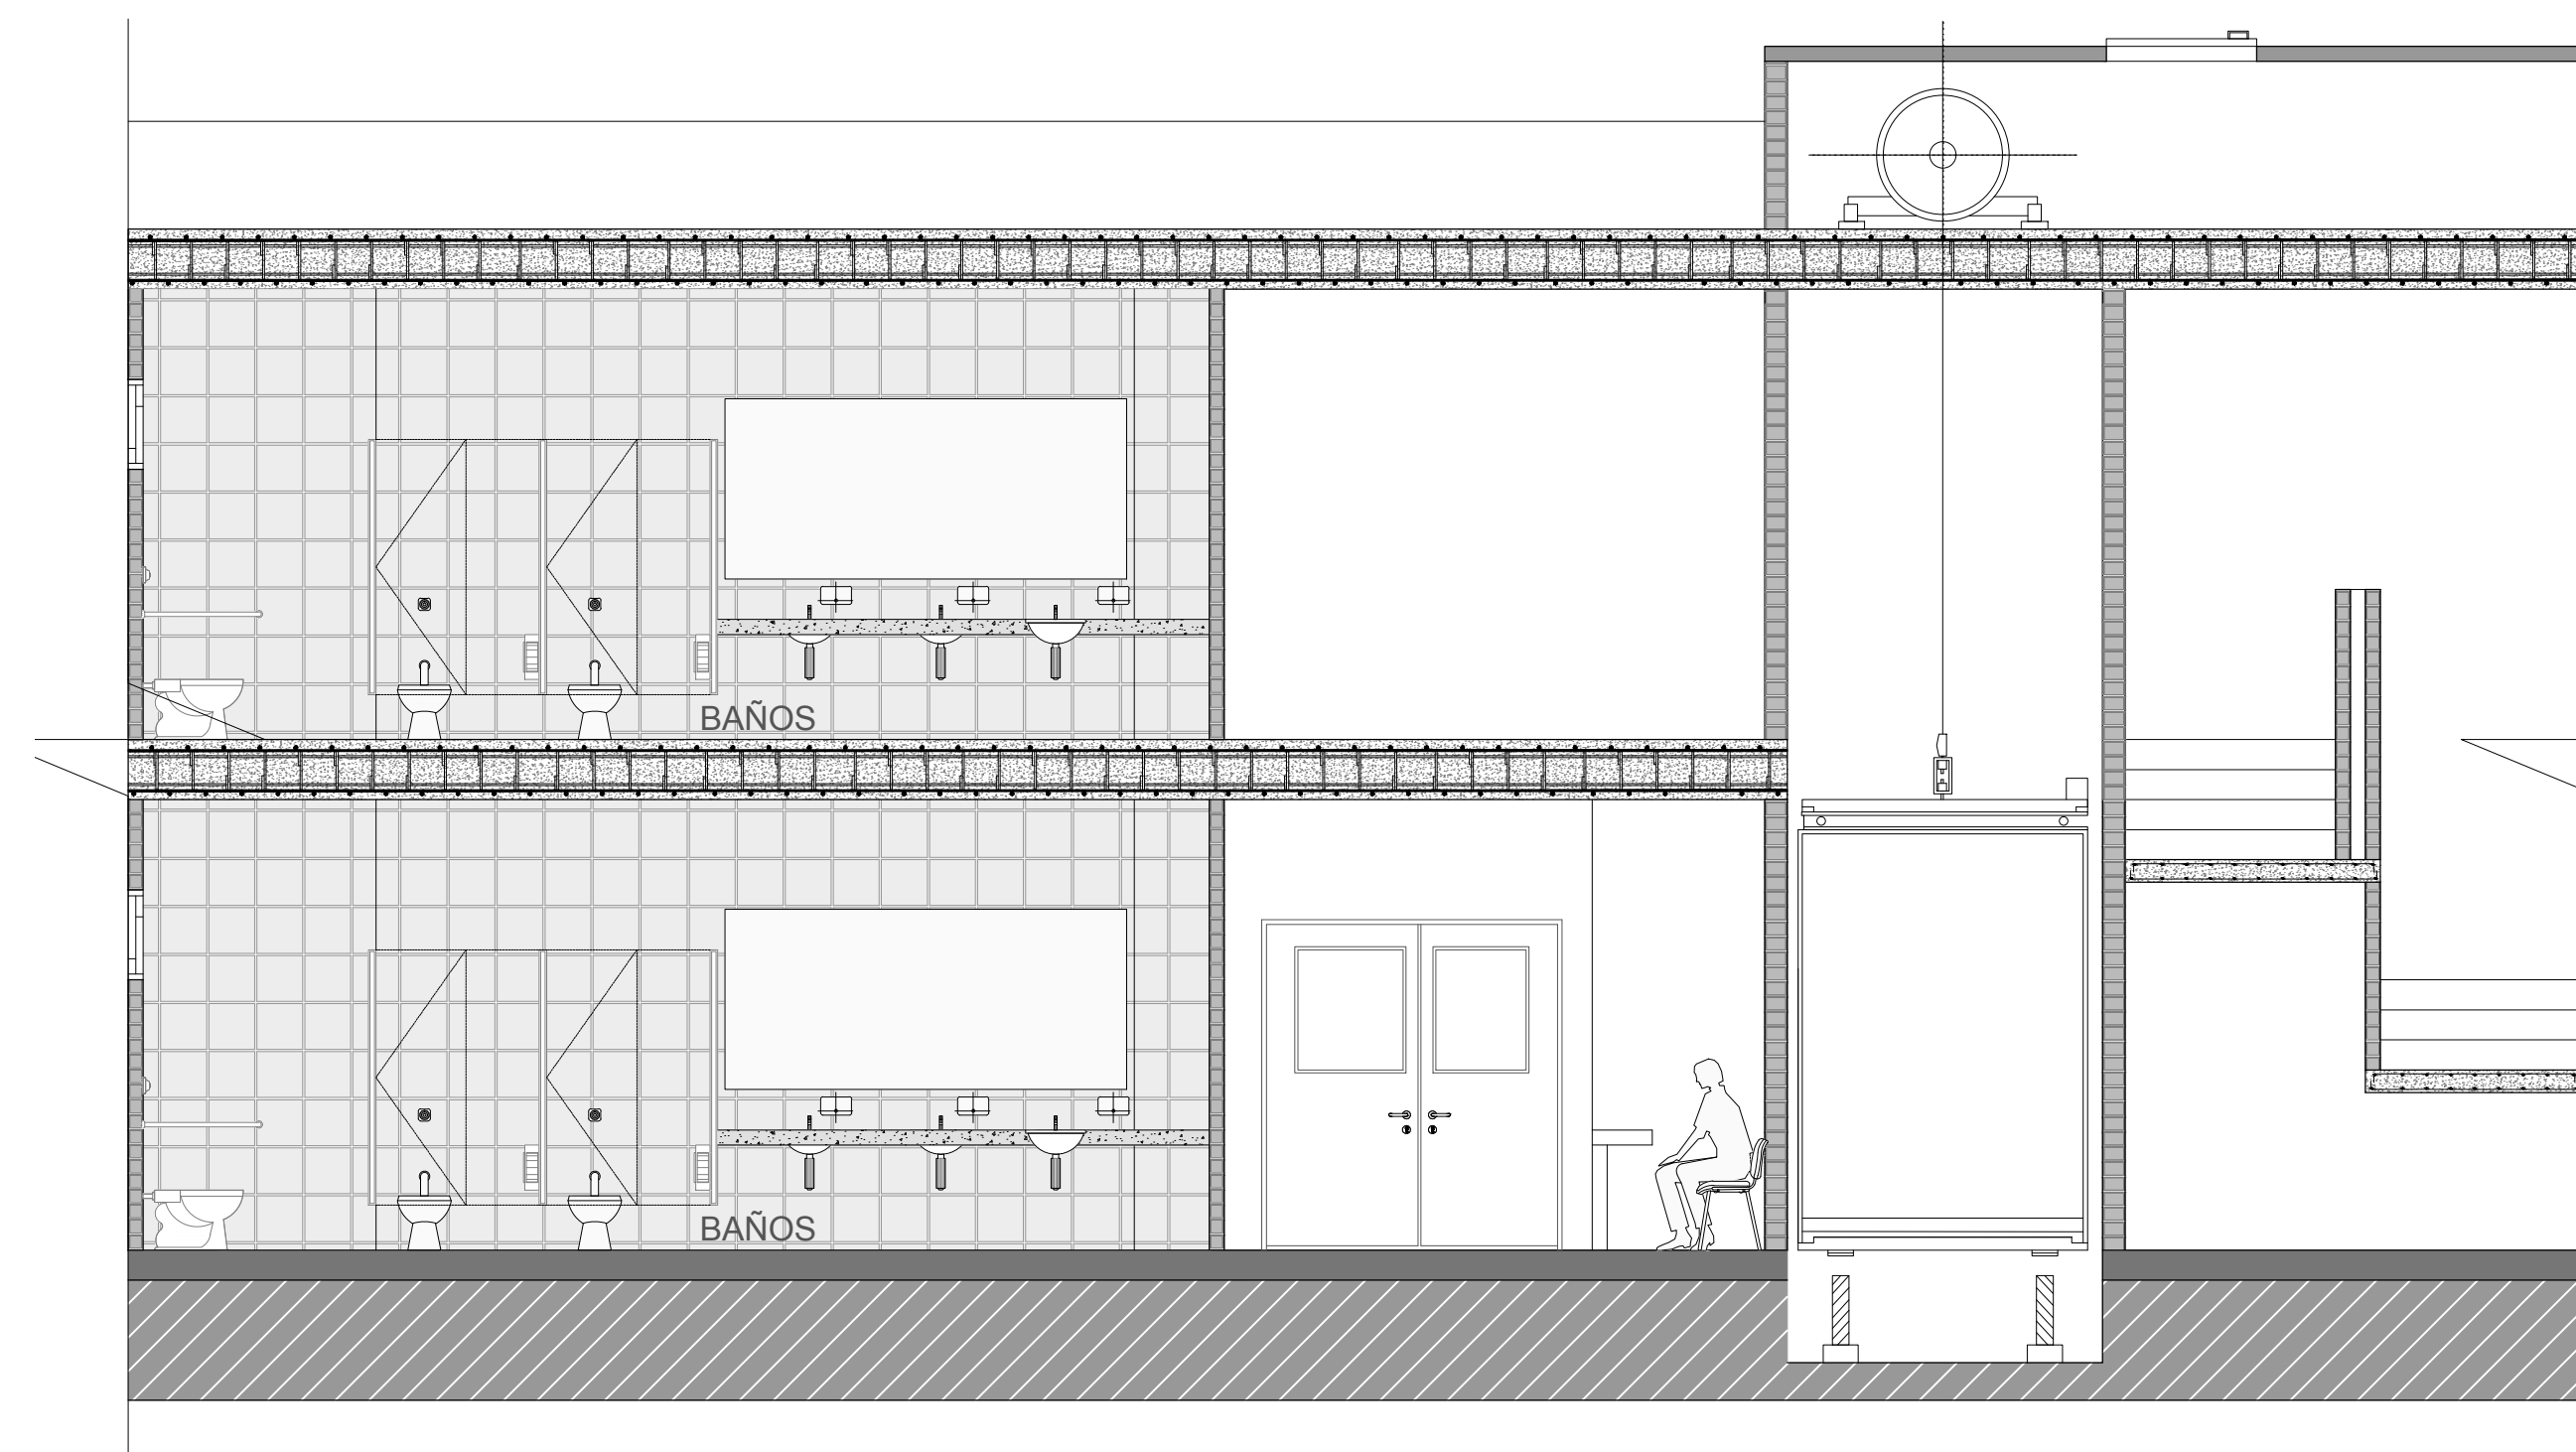

CORTE SECCIÓN C-C'

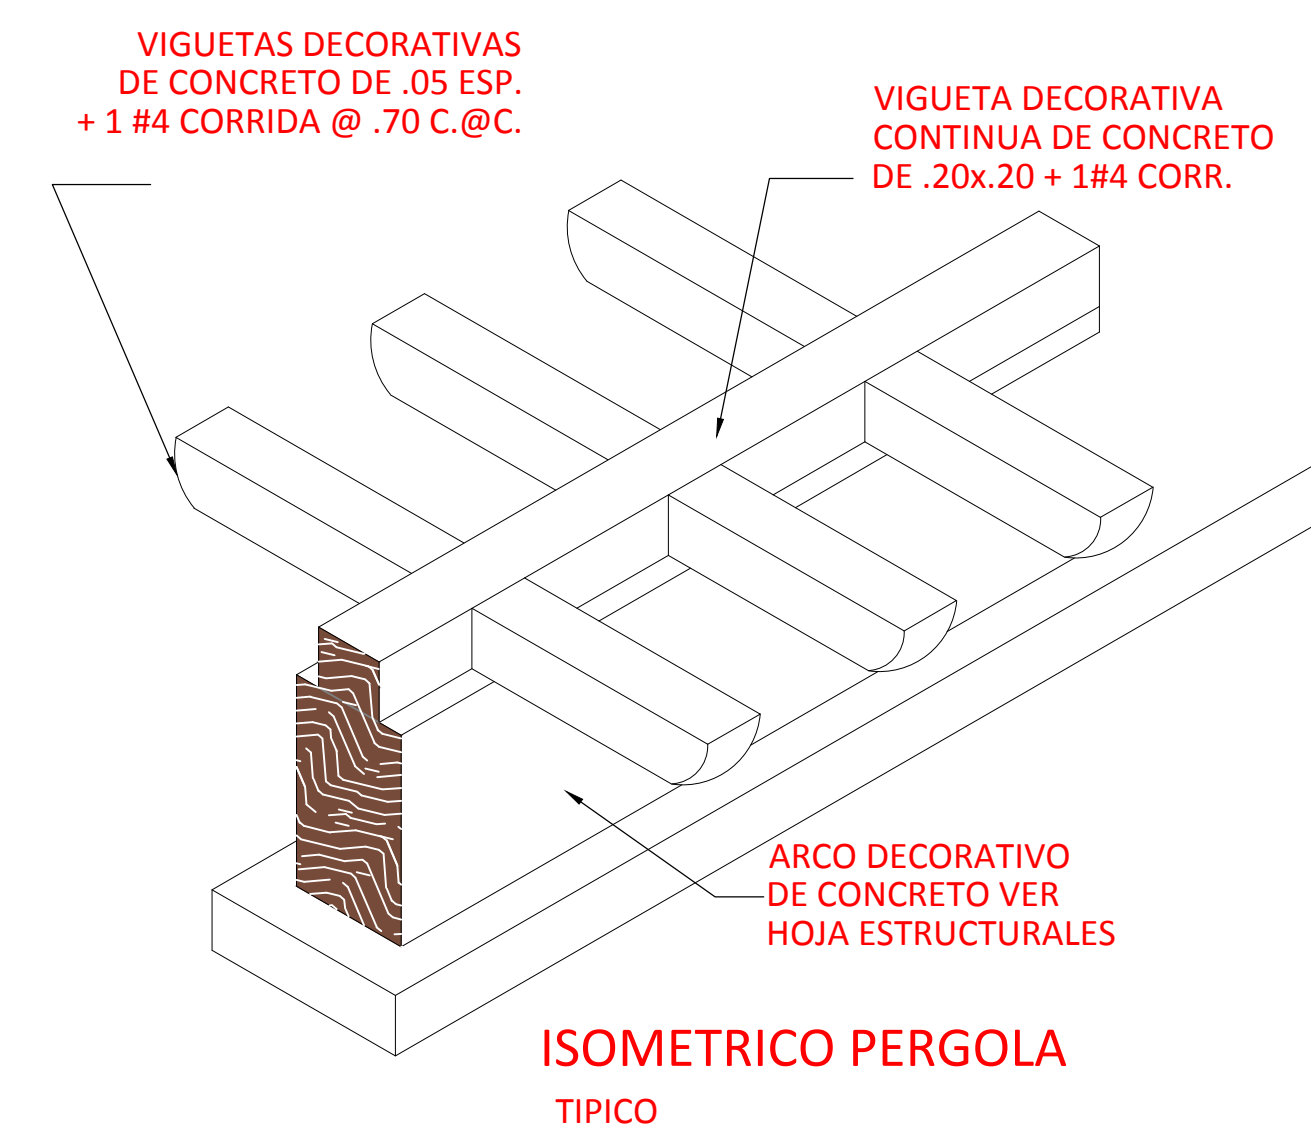

SECCIÓN PERGOLA

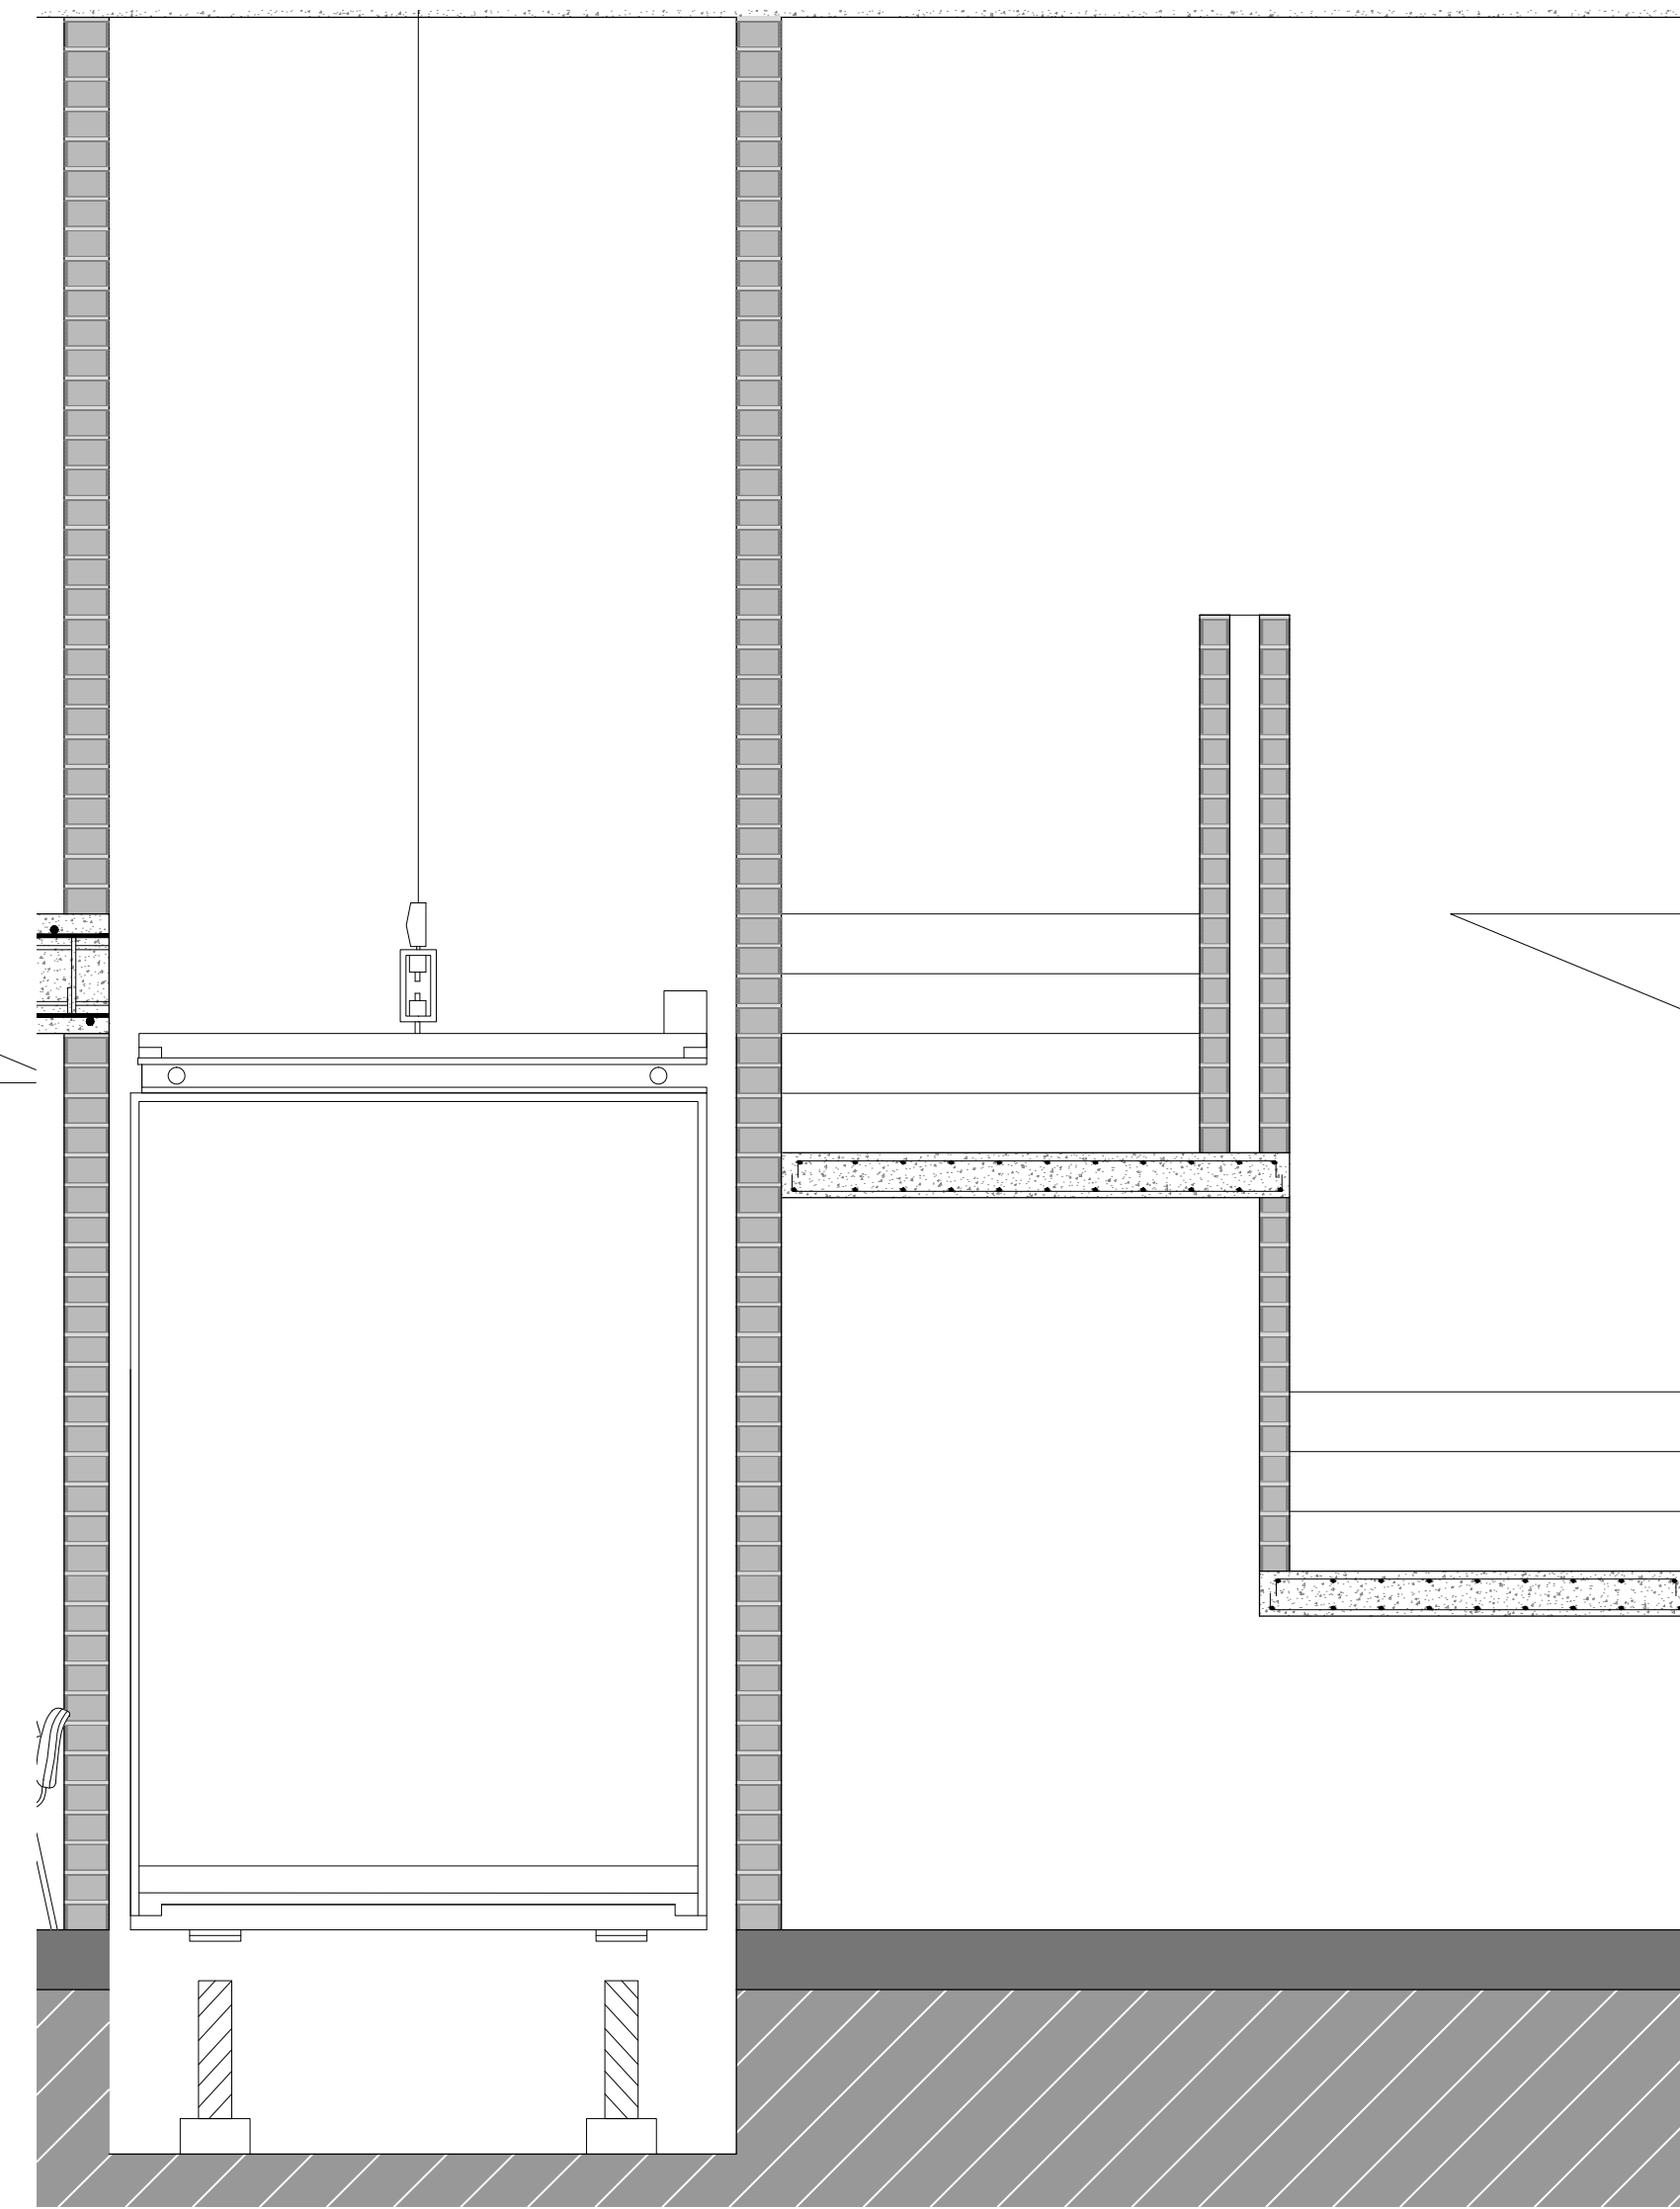