




PLANOS DE LEVANTAMIENTO  
ESTRUCTURA CUBIERTA

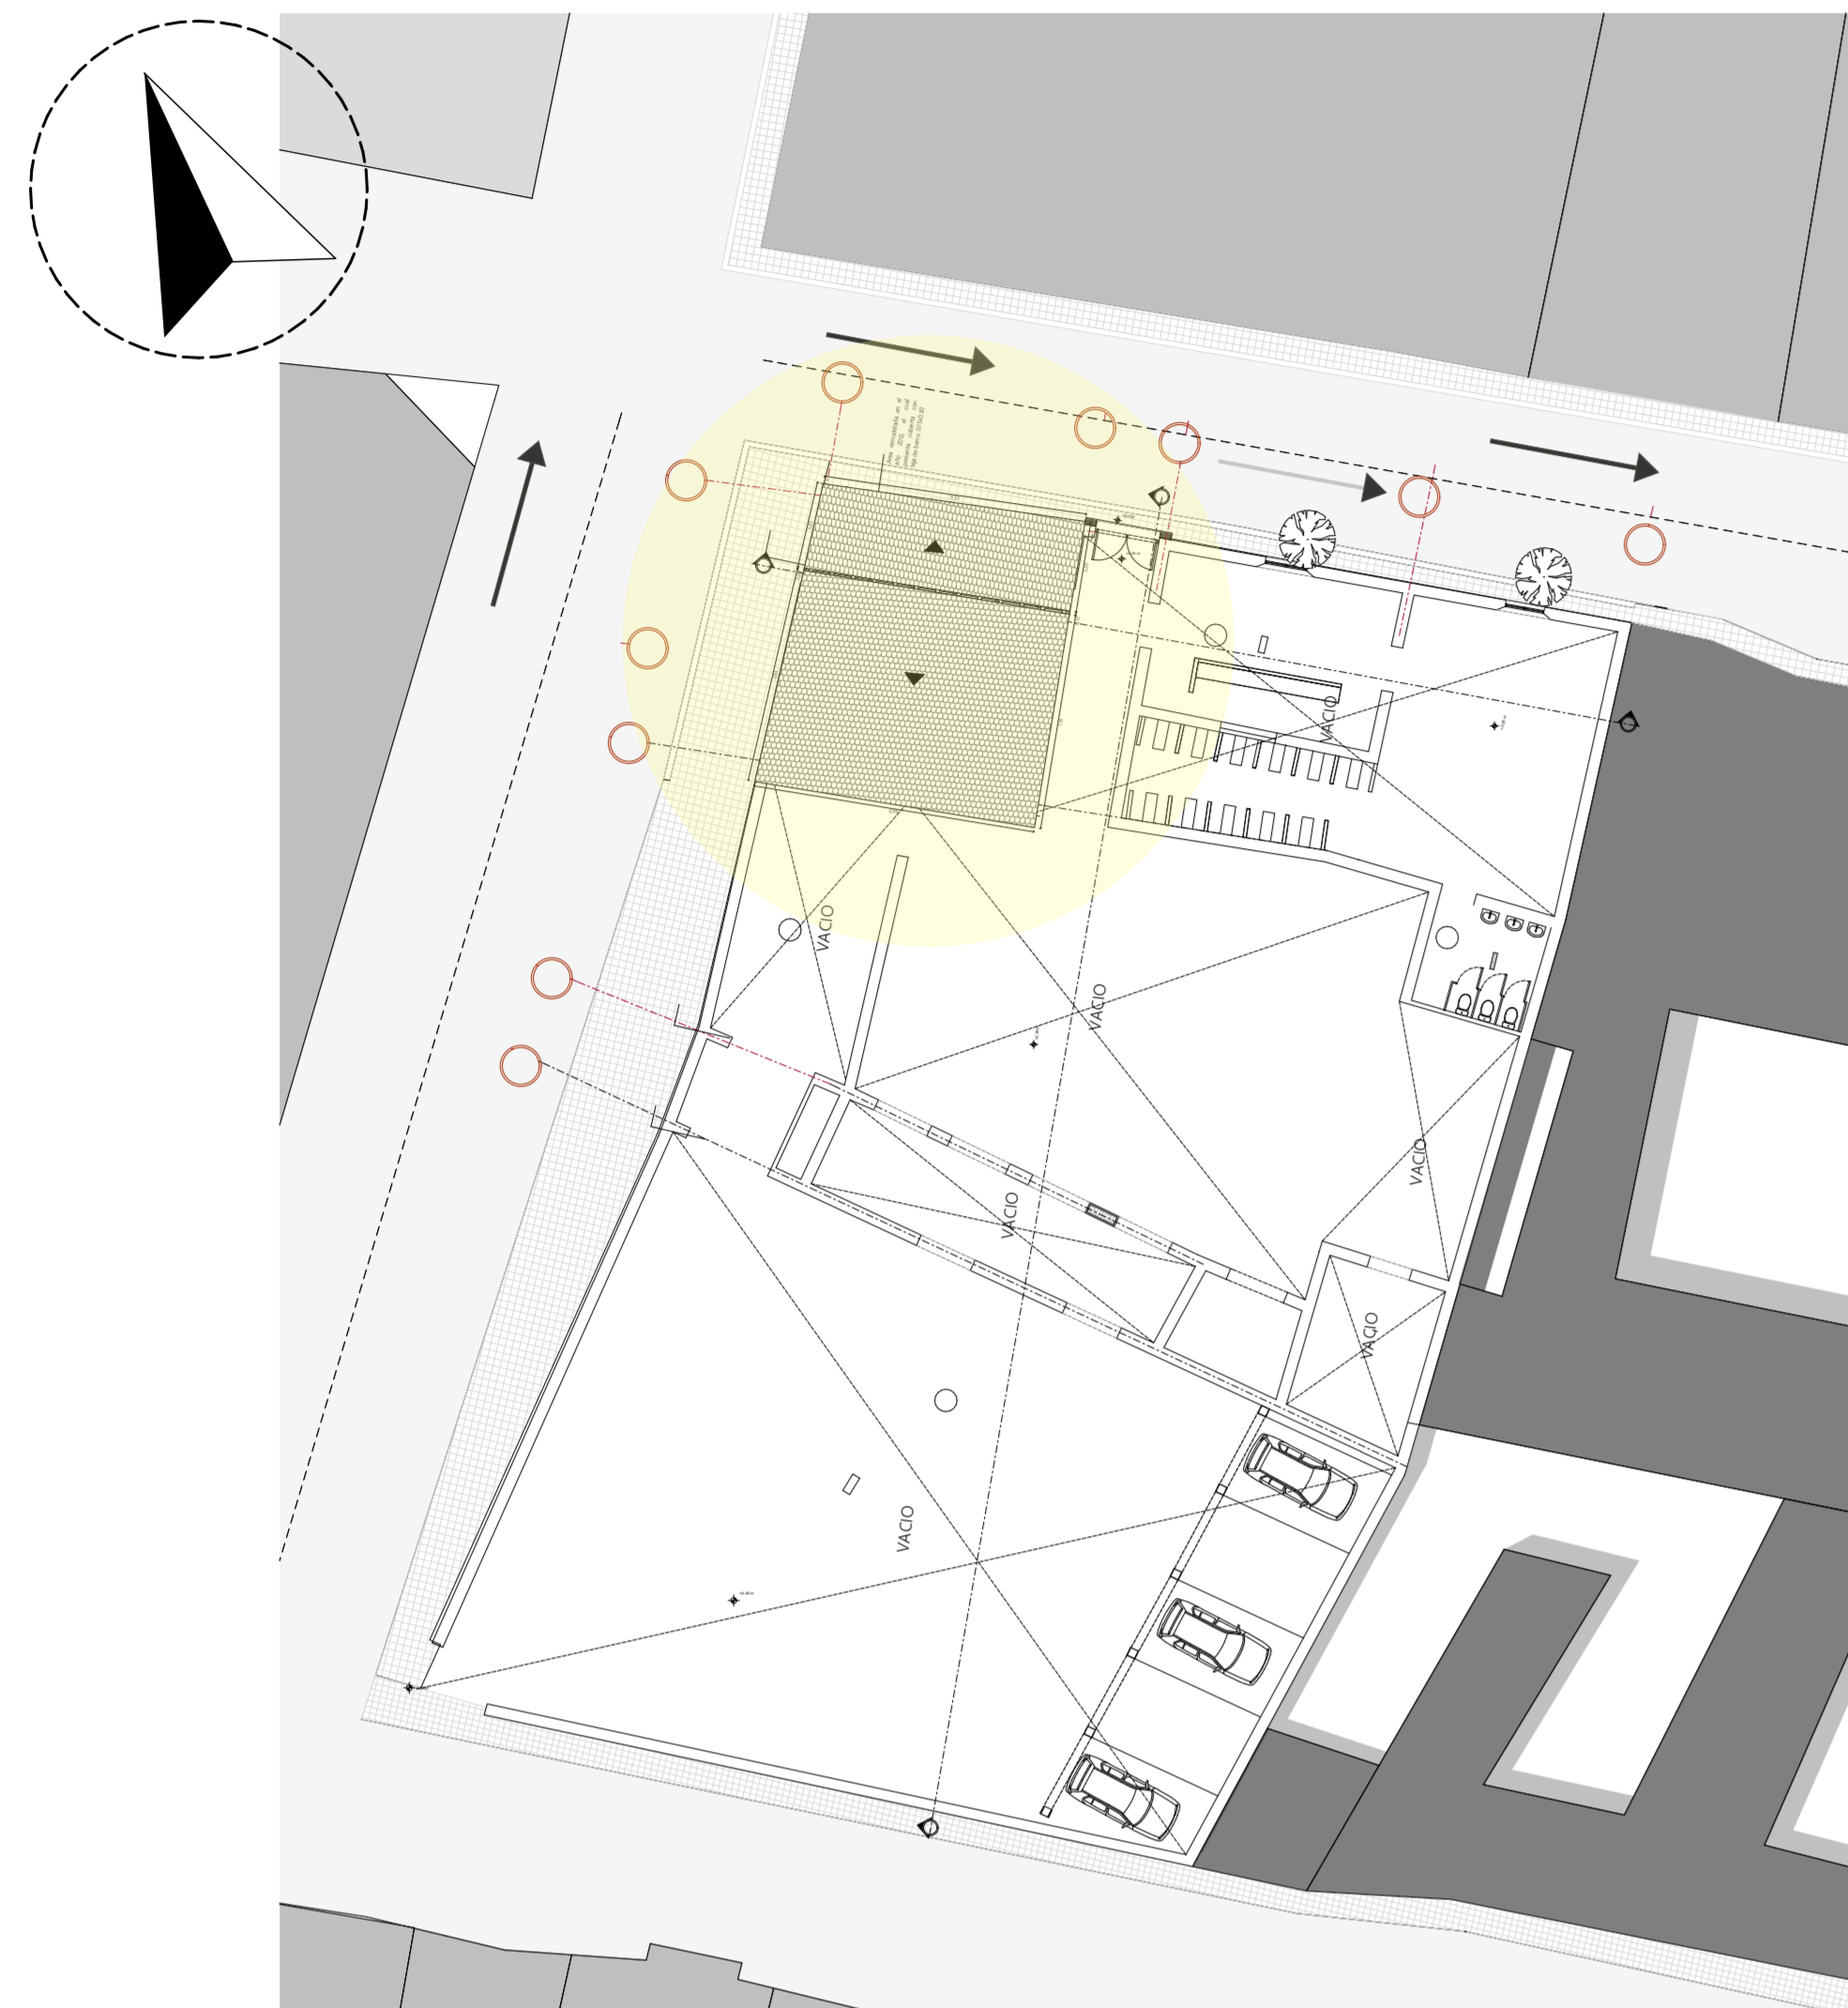


Planta referente

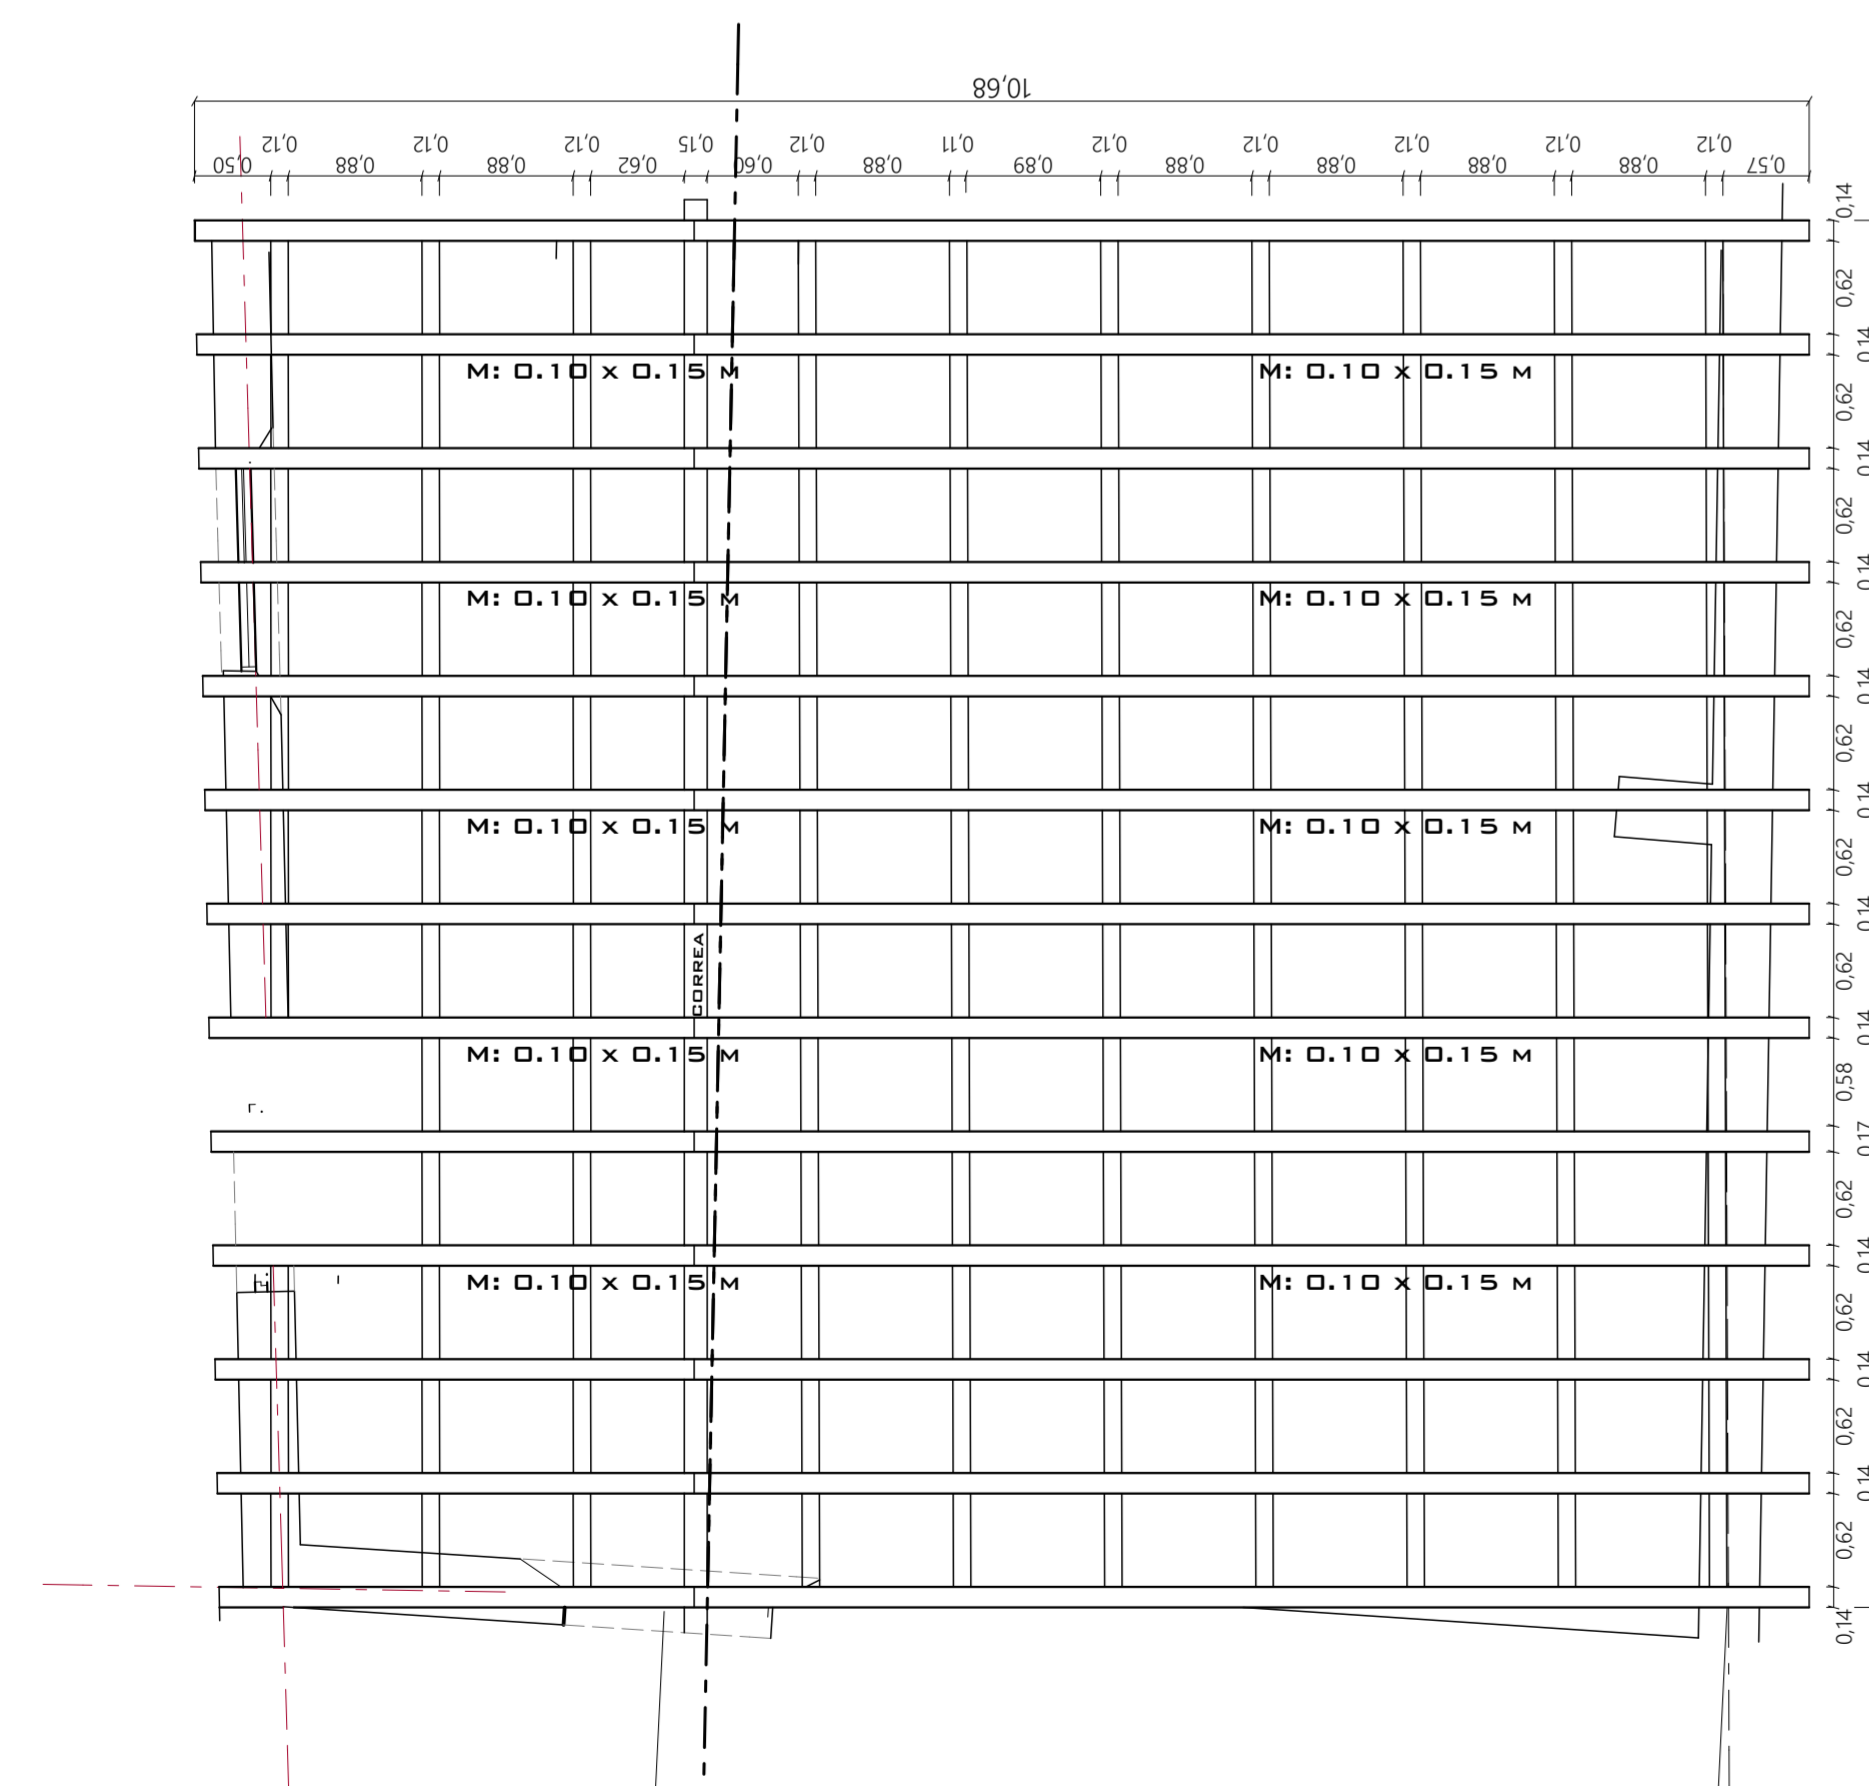


Planta estructural  
Esc: 1\_50

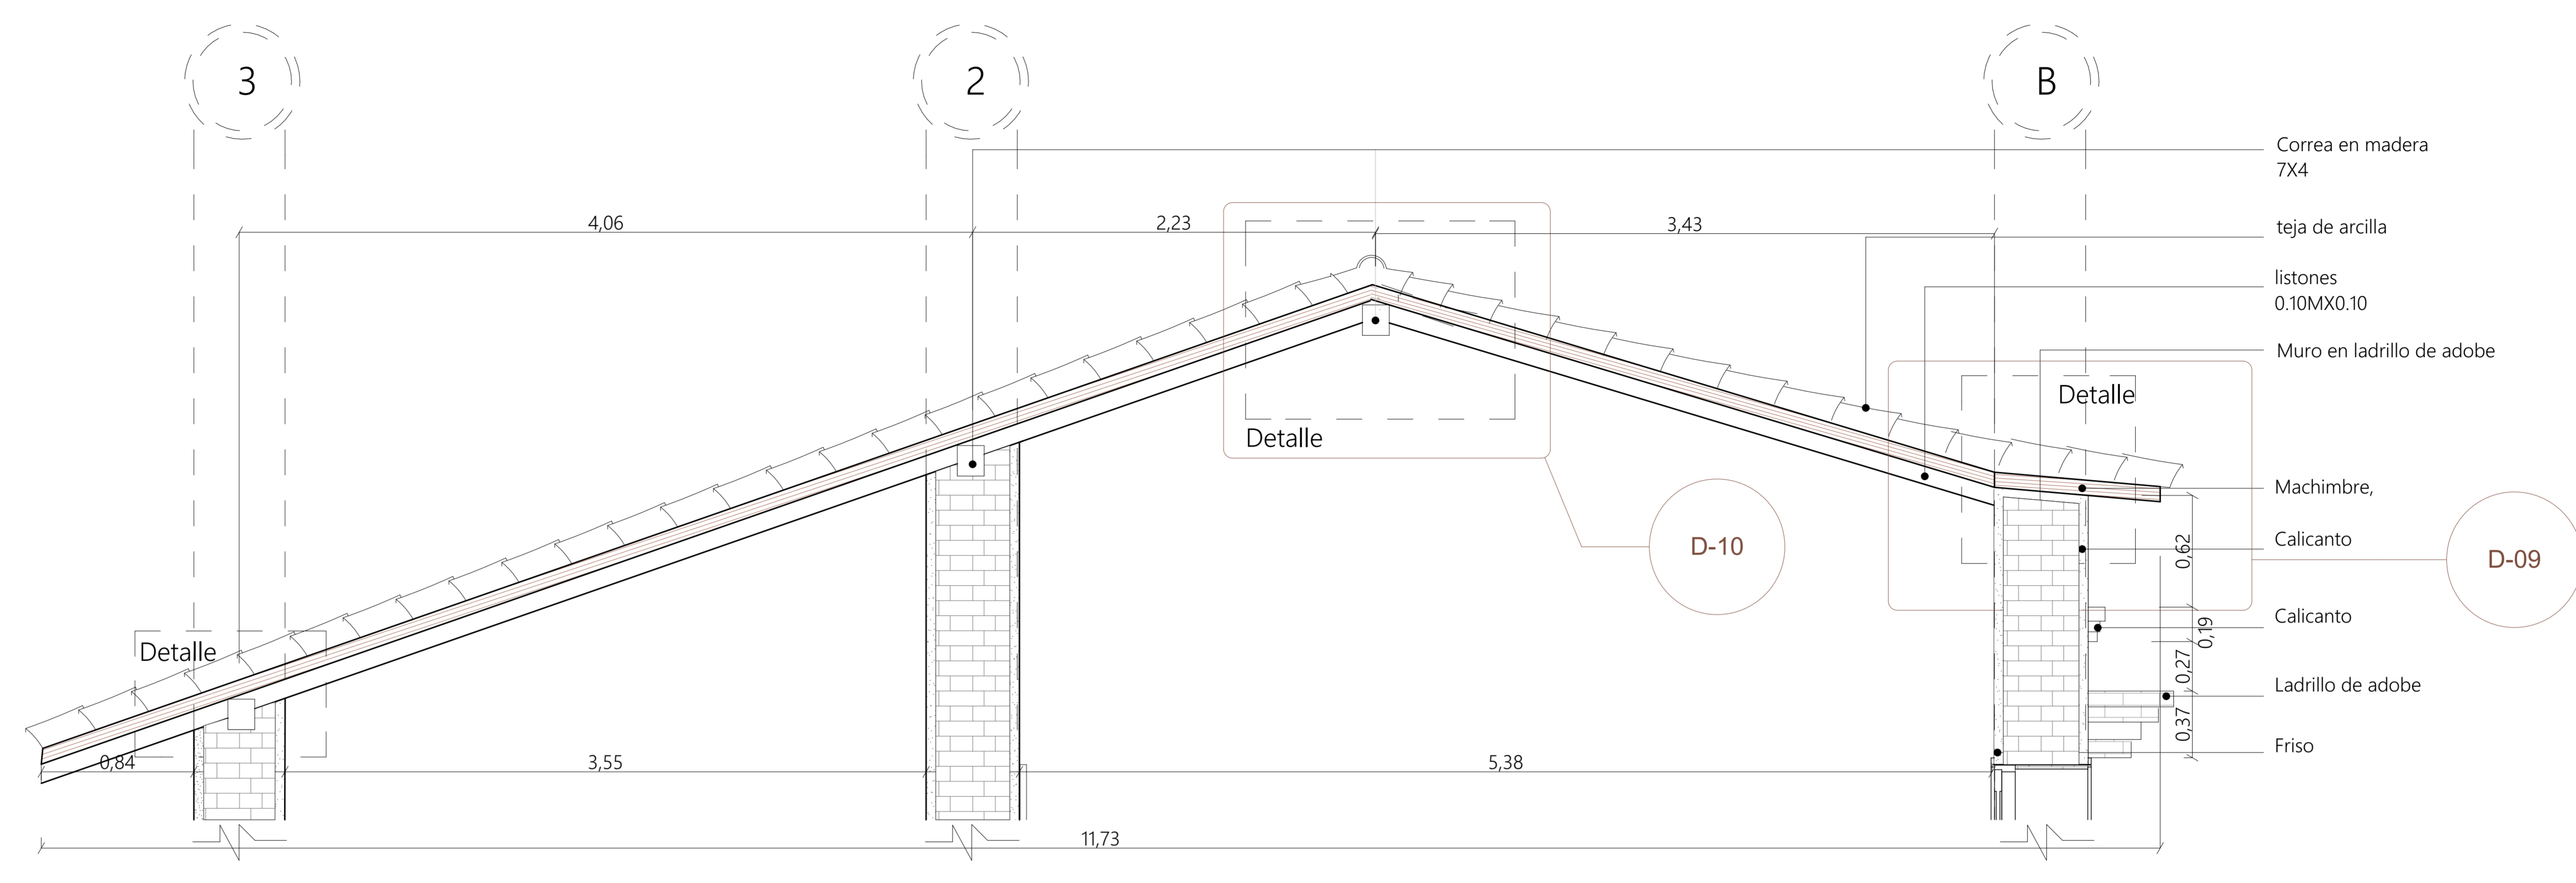

SECCION ESTRUCTURAL  
ESC:1\_25

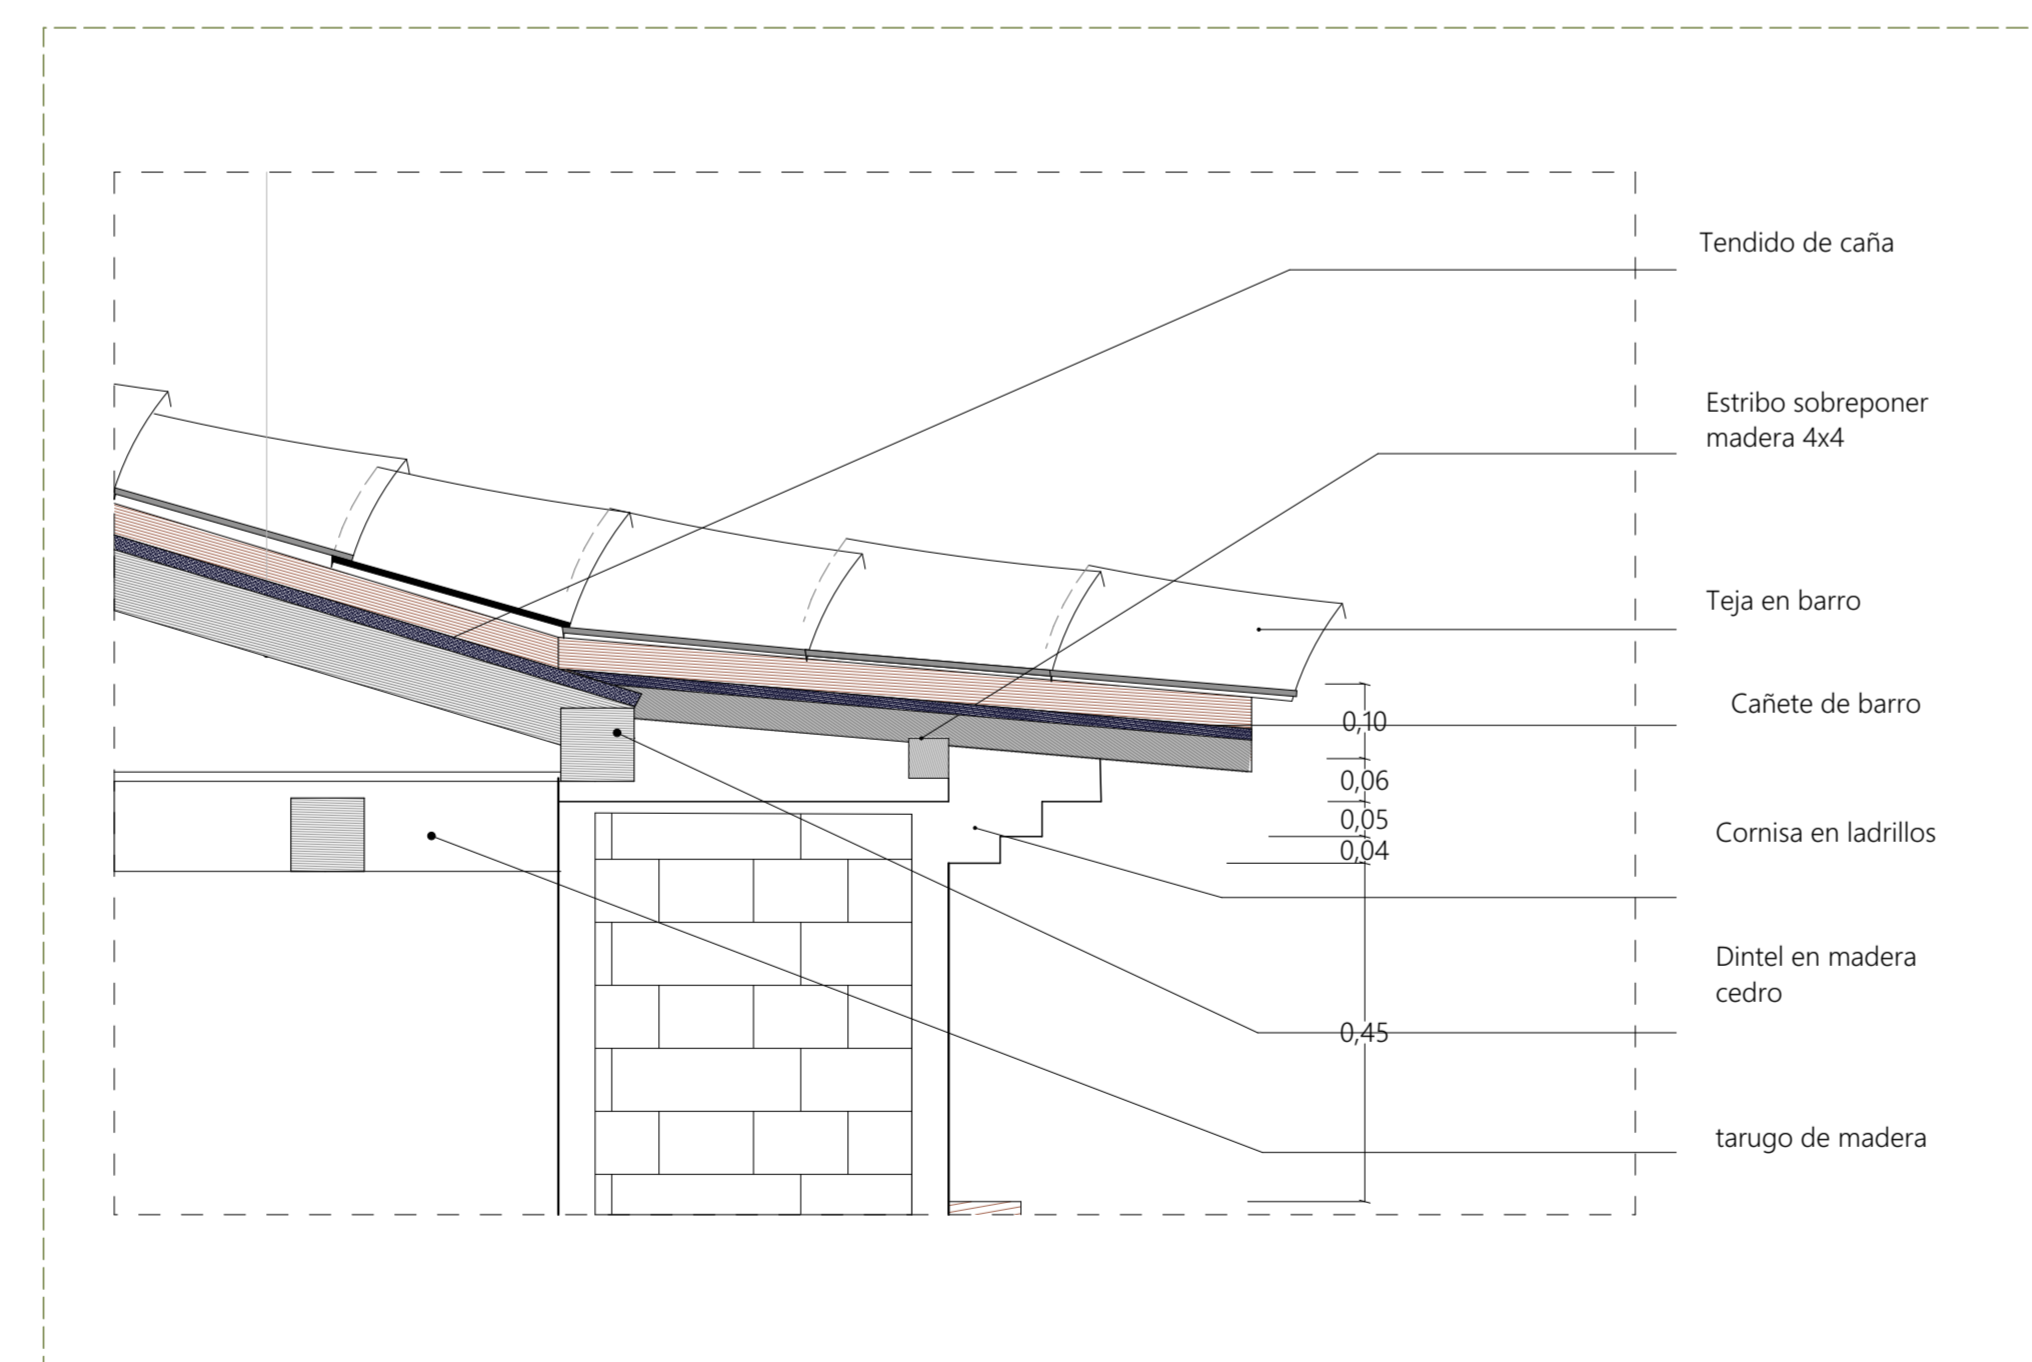

Detalle cubierta  
ESC: 1\_10

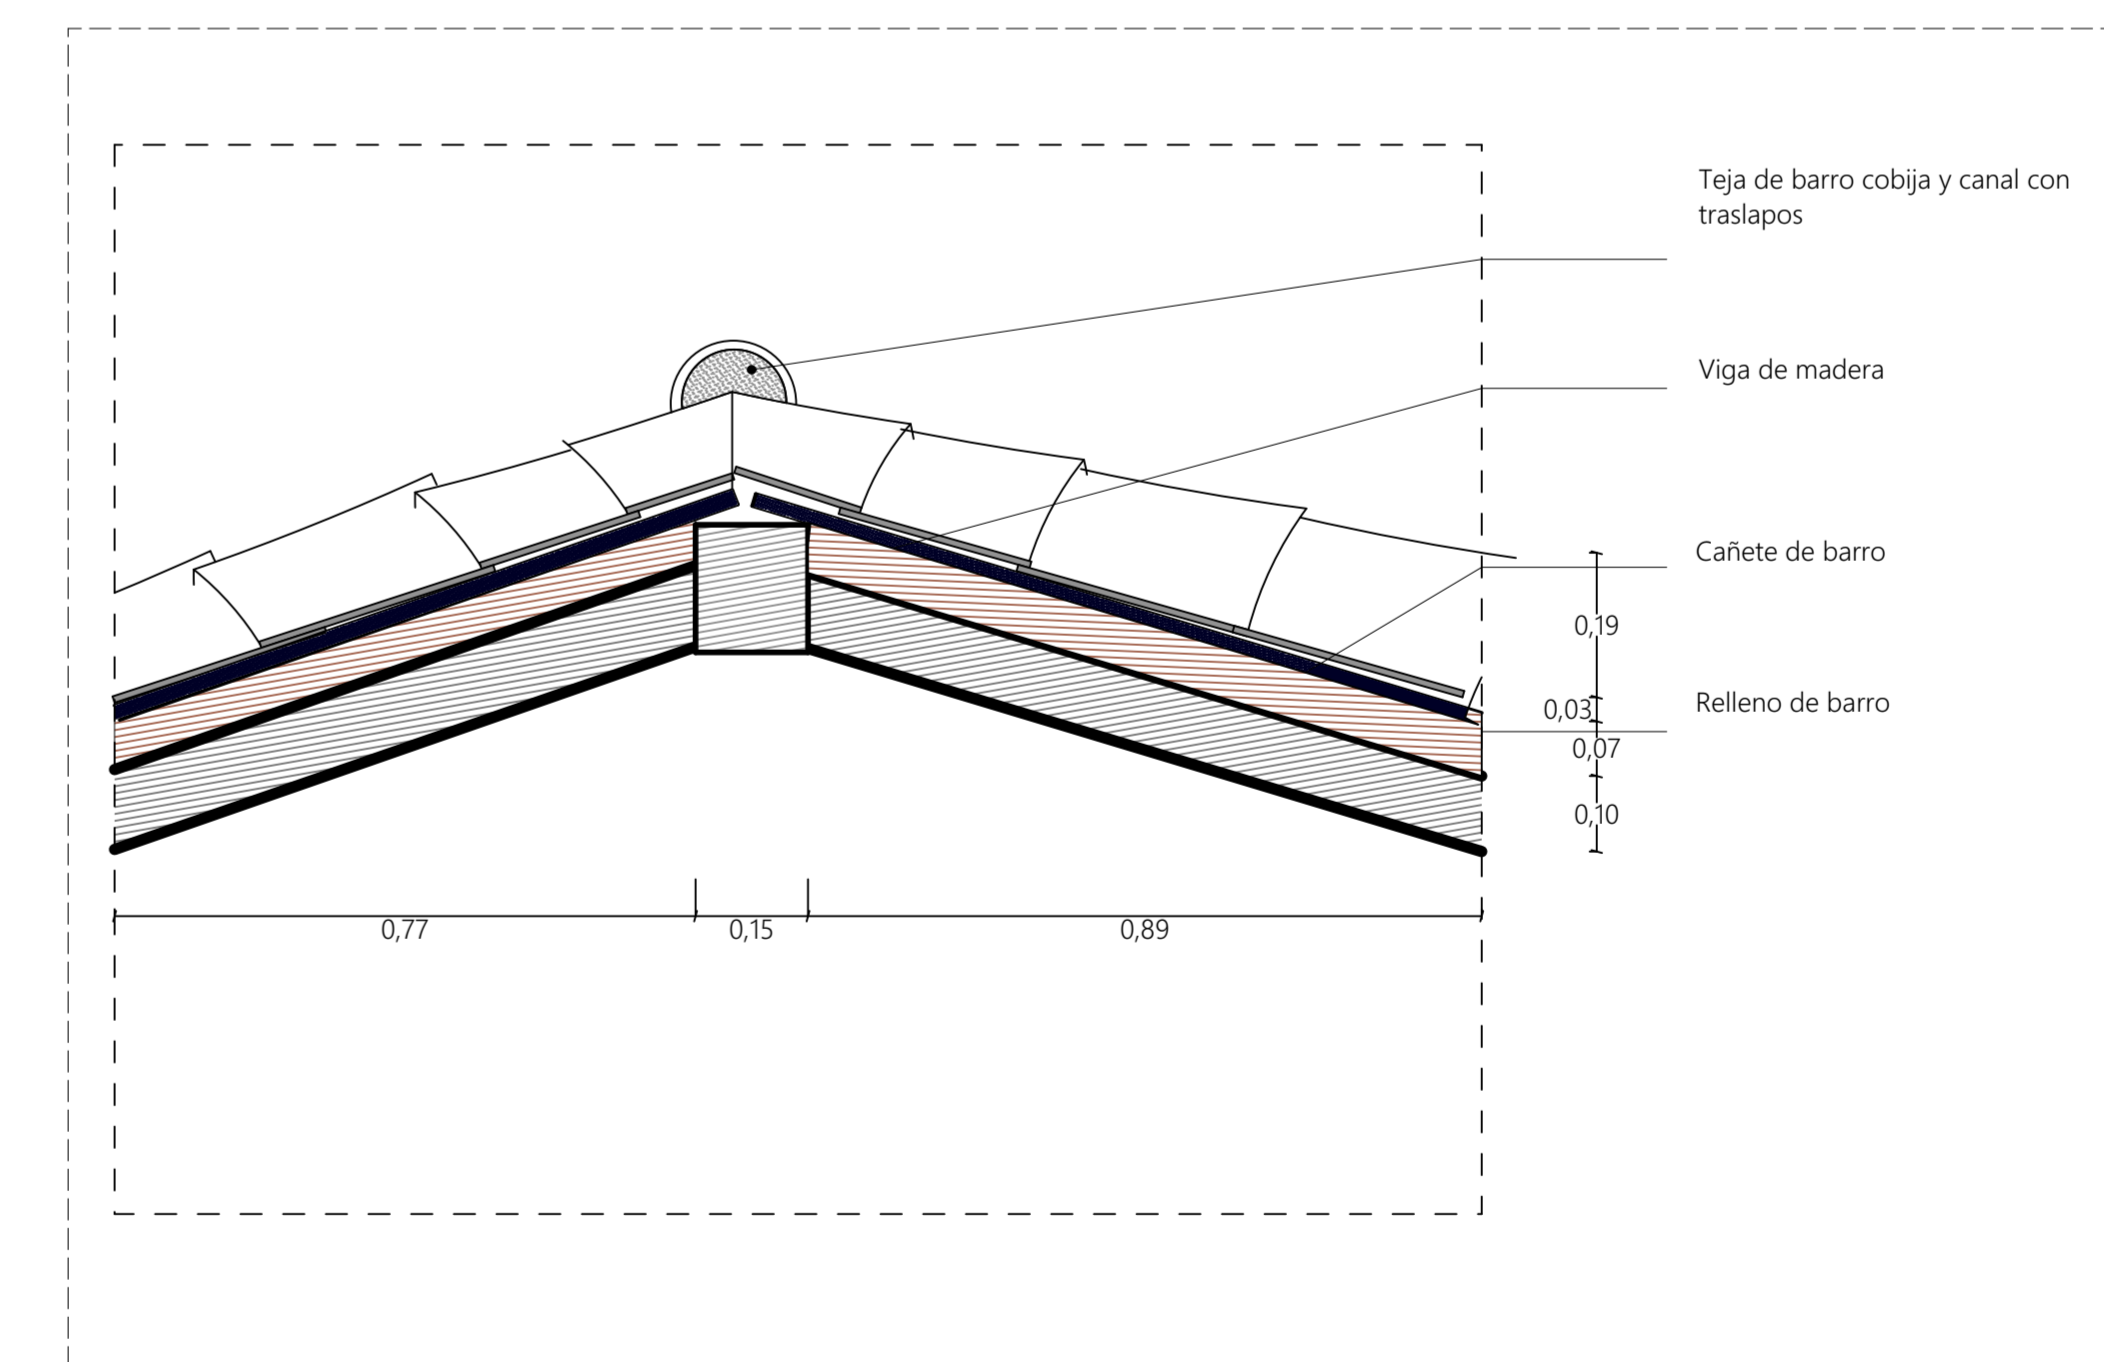

Detalle cubierta  
ESC: 1\_10

