


PLANOS DE LEVANTAMIENTO
FACHADAS

FASE 2

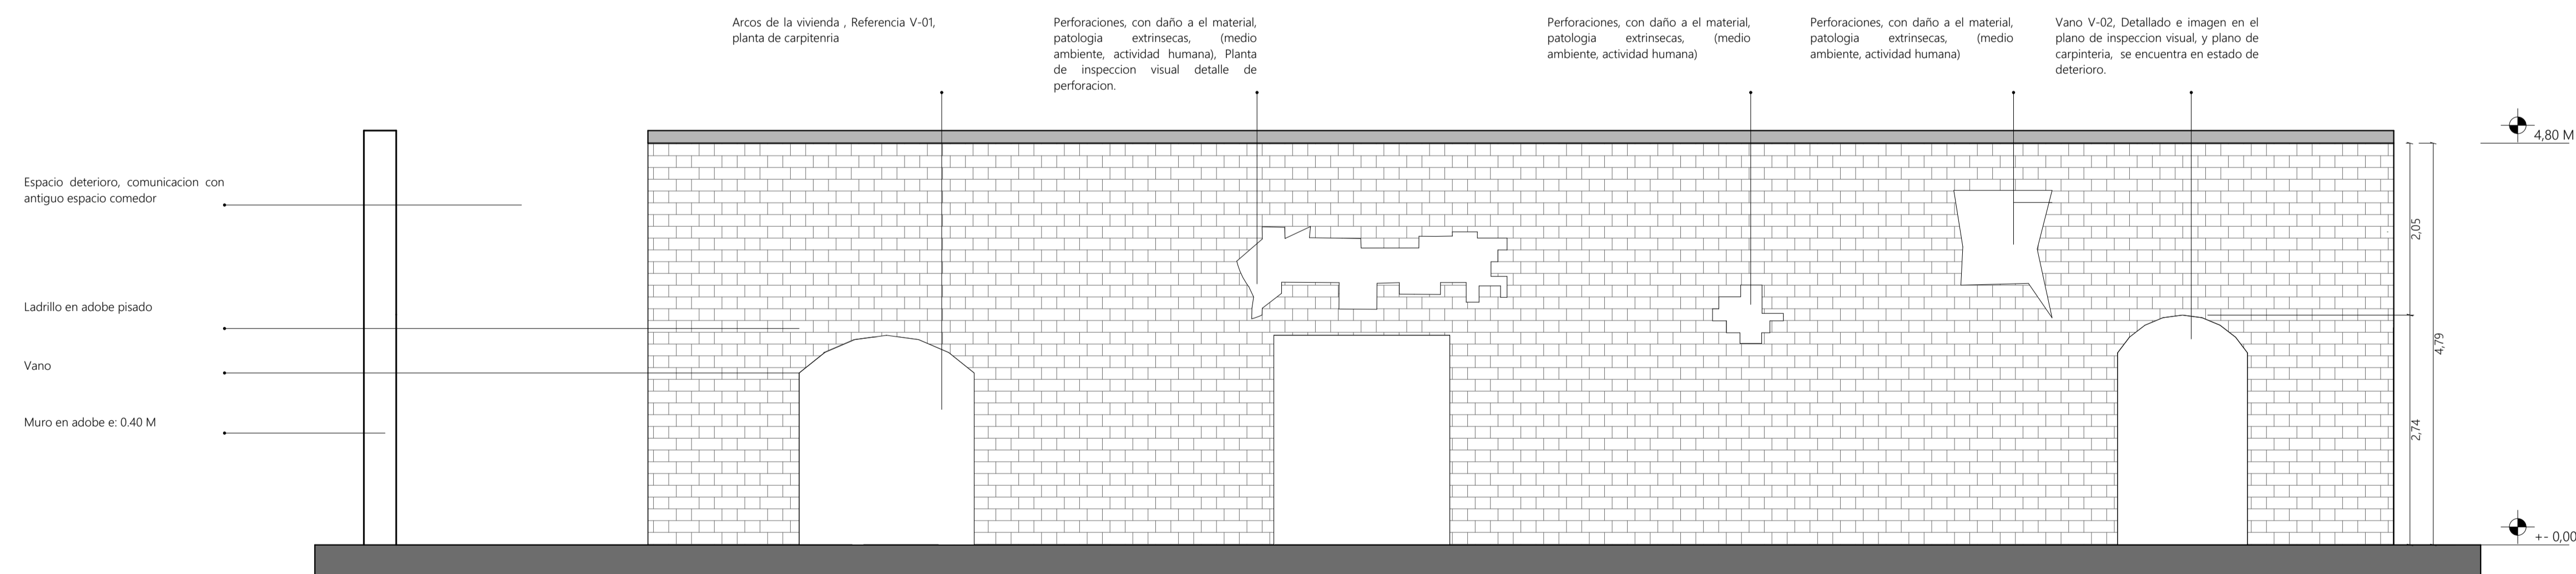

FACHADA PRINCIPAL,
EXISTENTE,
ESC: 1_50



FACHADA POSTERIOR,
EXISTENTE,
ESC: 1_50



UNIVERSIDAD SANTO
TOMAS DE AQUINO
BUCARAMANGA
FACULTAD ARQUITECTURA

Proyecto de
Grado

ASESOR PROYECTUAL
SERGIO TAPIAS URIBE

ASESOR METODOLOGIA:
IVONNE DUQUE

ASESOR TÉCNICAS DE INVESTIGACION:
PEDRO GOMEZ BEJARANO

ASESOR SEMINARIO : HERNANDO
LADINO BARRIGA

PRESENTADO POR:

EMEL AREVALO
SANABRIA

2120039



FECHA:

13 de Noviembre 2018

CONVENCIONES:

PLANO N°:

5/13

ESCALA:

1_50