



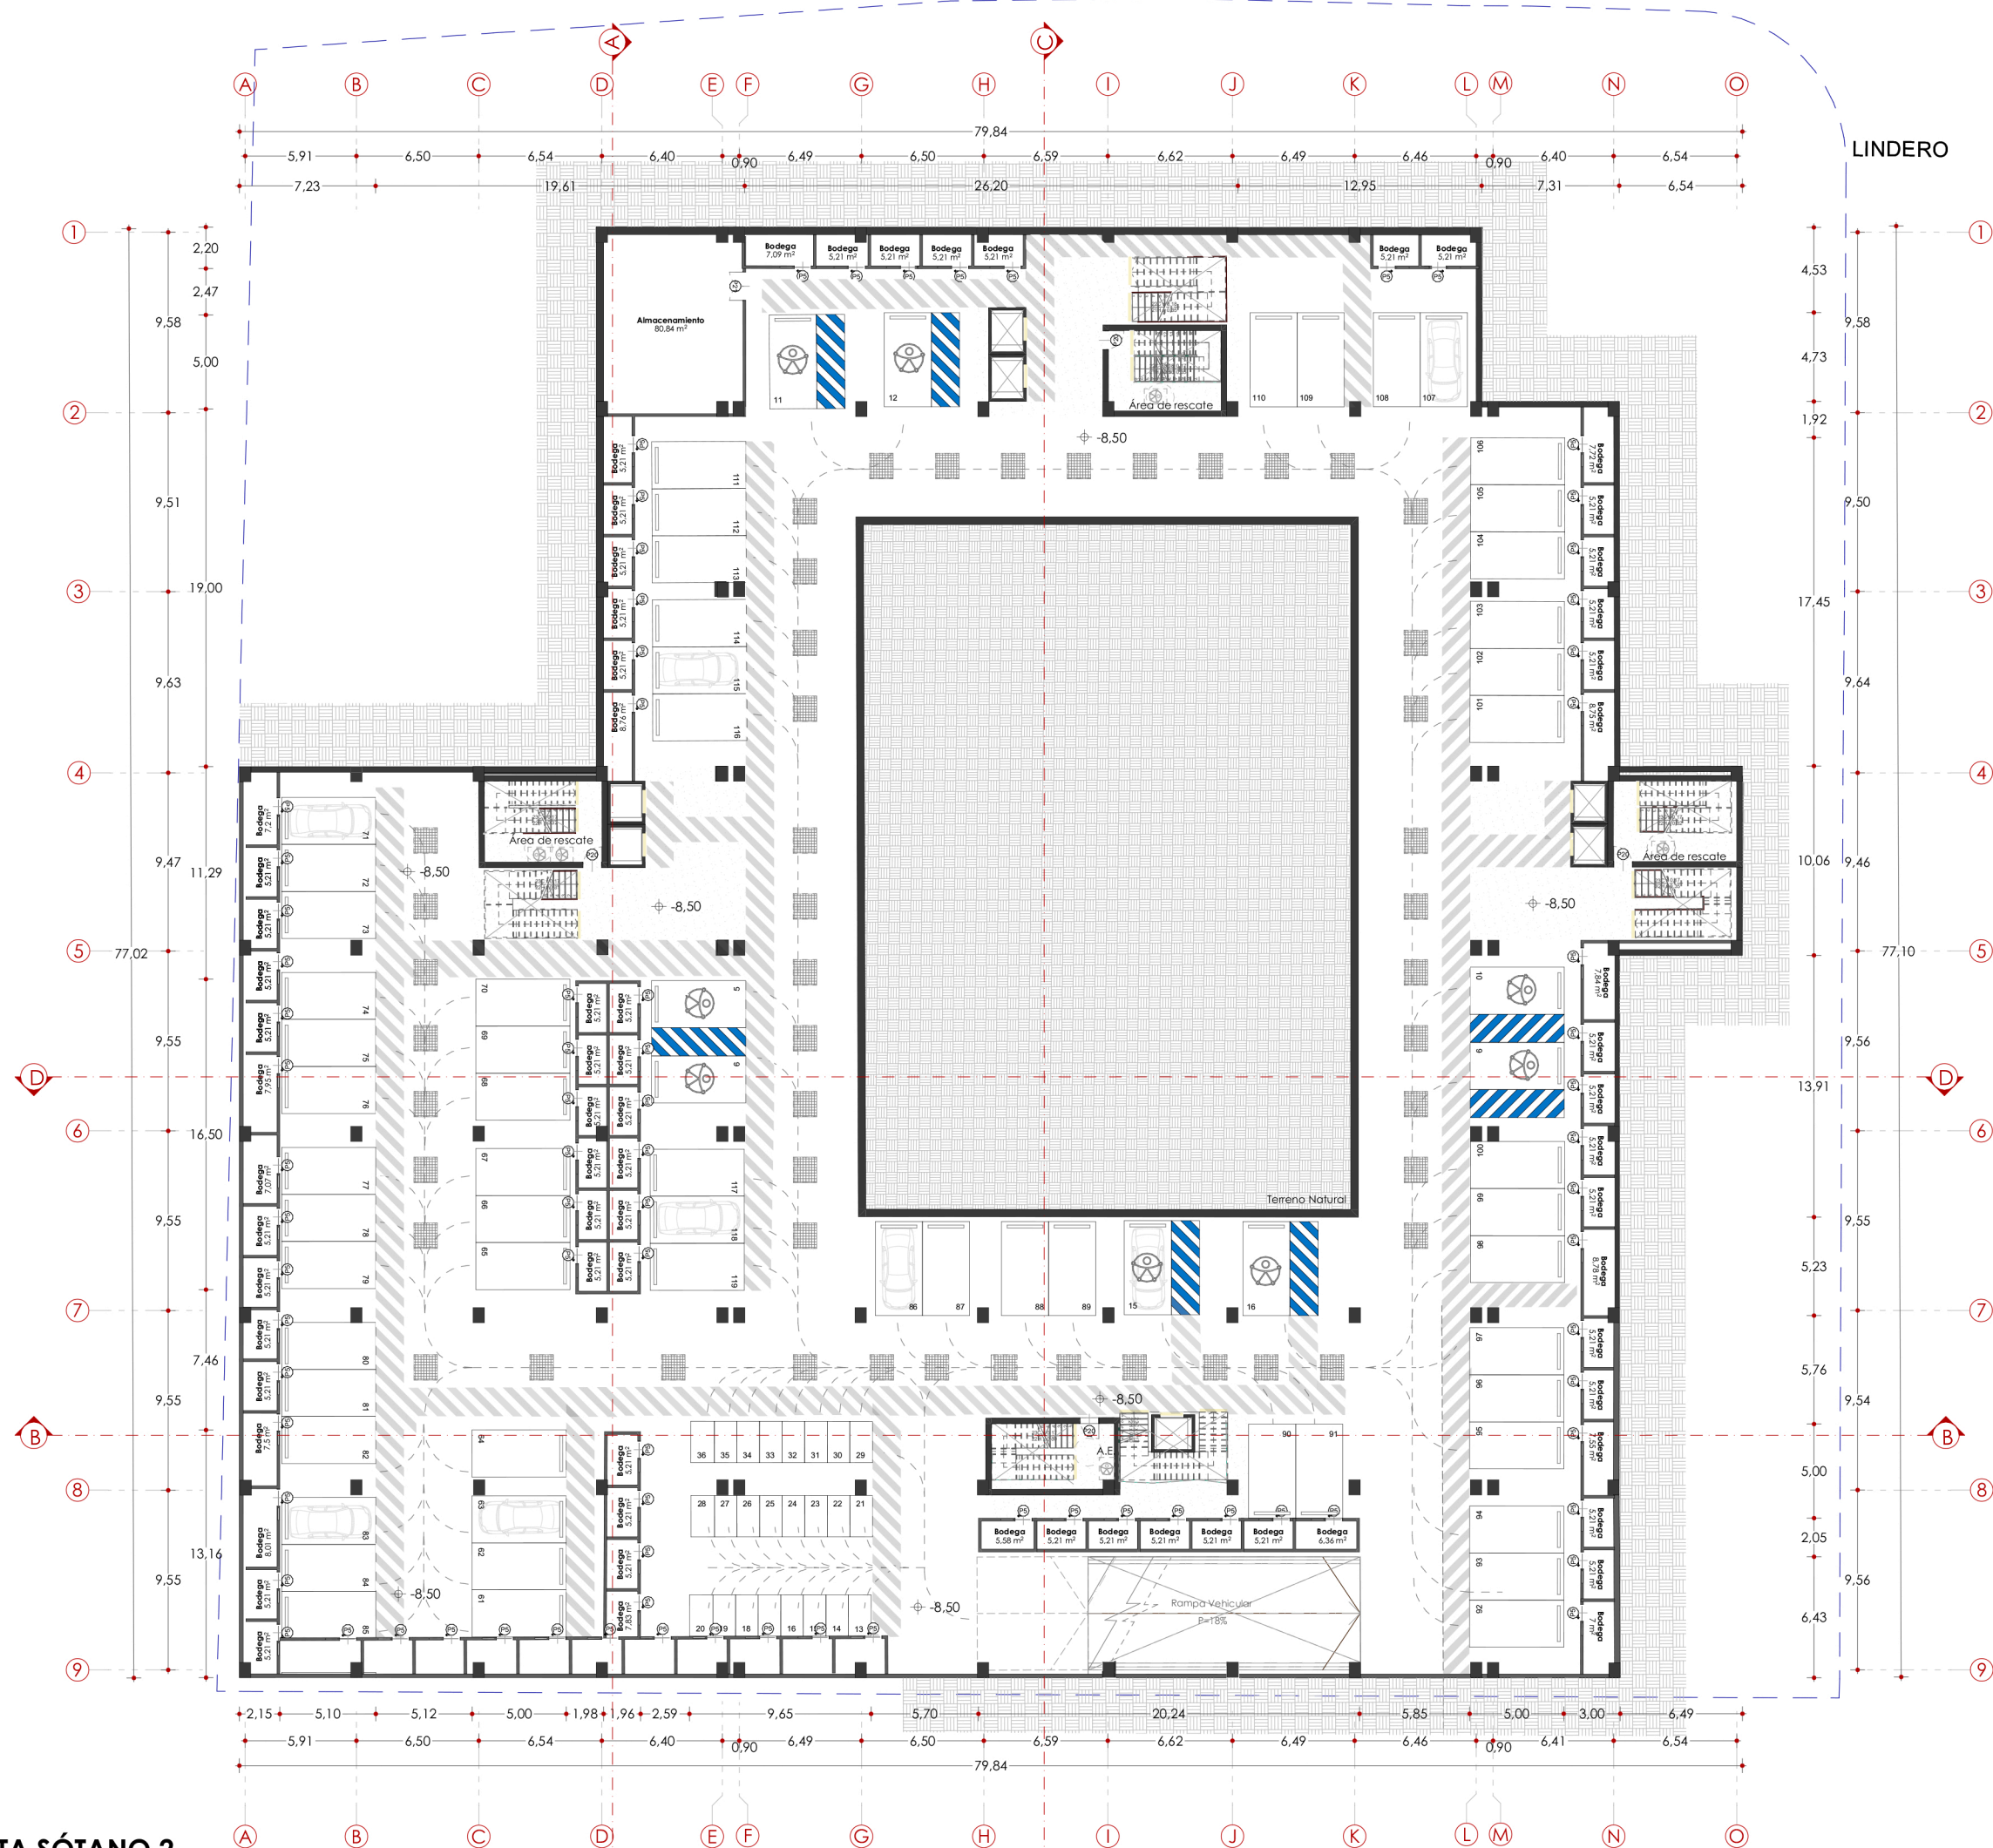

PLANTA SÓTANO 2
ESC 1:350

CUADRO DE PUERTAS			Piso	Nombre de Zona	#	Área
ID de Elemento	Ancho	Altura	SÓTANO 3			
P1	0,90	2,70	Almacenamiento			
P2	2,00	2,70	Bodega			
P3	1,20	2,90	SÓTANO 2			
P5	0,90	2,50	Almacenamiento			
P9	0,90	2,50	Bodega			
P10	7,60	2,70	SÓTANO 1			
P12	0,90	2,70	Almacenamiento			
P14	4,50	2,70	Bodega			
P15	1,00	2,70	Contadores			
P18	4,00	2,70	Contraincendios			
P20	1,00	2,70	Cuarto Basuras			
P21	1,50	2,50	Cuarto Motobomba			
CUADRO DE VENTANAS			Planta Eléctrica			
ID de Elemento	Ancho	Altura	Reserva de Agua			
V-1	2,250	1,500	Subestación			
V-2	0,900	0,700	Tanque de Agua			
V-3	0,800	0,700	Zona vigilancia			
V-9	2,000	1,700	PRIMER PISO			
V-12	1,500	1,700	Aire Acondicionado			
V-13	1,800	2,000	Capilla			
V-14	4,000	2,000	Cápsula			
V-15	3,500	2,000	Comedor			
V-16	2,000	2,000	Consultorio 1			
V-17	2,200	2,000	Consultorio 2			
V-18	1,800	0,700	Enfermería			
ID TIPO DESCRIPCIÓN			Fisioterapia			
S1	Suelo	Piso Parcelanato Molaya Ard Beige	Lobby			
			Local 1			
			Local 2			
			Local 3			
			Local 5			
			Modulo			
			Odontología			
			Oratorio			
			Parque y Plaza			
			Recepción			
			Recibidor			
			Sacristía			
			Sala de Espera			
			Taller A			
			Taller B			
			W.C Centro día			
			W.C Patio			
			W.C Zonas Húmedas			
			Zonas de estar			
			Zonas Húmedas			
			SEGUNDO PISO			
			Almacenamiento			
			Apartamento Tipo 1			
			Apartamento Tipo 2			
			Apartamento Tipo 3			
			TERCER PISO			
			Almacenamiento			
			Apartamento Tipo 1			
			Apartamento Tipo 2			
			Apartamento Tipo 3			
			CUARTO PISO			
			Audiovisuales			
			Cocina Social			
			Coworking			
			Enfermería			
			Gimnasio			
			Huertas			
			Lavandería			
			Lavandería			
			Mini Golf			
			Proyecciones			
			Sala de lectura			
			Salón Múltiple			
			Servicios			
			Talleres			
			Tejo			
			Zona de Juegos			
			QUINTO PISO			
			Apartamento Tipo 1			
			Apartamento Tipo 2			
			Apartamento Tipo 3			
			Lavandería + Sala de juegos			
			SEXTO PISO			
			Apartamento Tipo 1			
			Apartamento Tipo 2			
			Apartamento Tipo 3			
			Cubierta Verde			
			Zona Fogatas			
			SEPTIMO PISO			
			Apartamento Tipo 1			
			Apartamento Tipo 2			
			Apartamento Tipo 3			
			Cubierta Verde			
			Zona de estar			
			OCTAVO PISO			
			Apartamento Tipo 1			
			Apartamento Tipo 2			
			Apartamento Tipo 3			
			Cubierta Verde			
			Zona de estar			

SÓTANO 2
Parqueaderos Accesibles: 08 Cupos
Parqueaderos Automóviles: 59 Cupos
Parqueaderos Motos: 24 Cupos

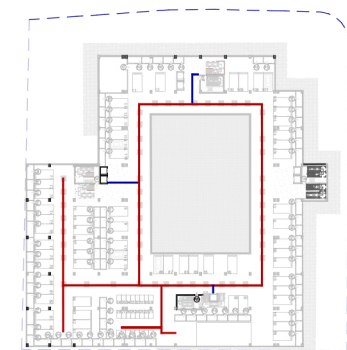

ESQUEMA CIRCULACIÓN 1:2000



FACULTAD DE ARQUITECTURA

PROYECTO DE GRADO II

Semestre 10

PROYECTO

Residencia para el evejecimiento activo

LOCALIZACIÓN

Calle 158 # 28
Floridablanca, Santander



CONTIENE

PLANTA SÓTANO 2

DOCENTE

Arq. Juan Alberto Ullauri

PRESENTA

Lineirys Lineth Bello Rojas
María Paula Cristancho A.
Valeria Duarte Cuevas

ESCALA

Esc1:400

A4