




10. Detalle arco y canasta cancha multiple Esc 1:20

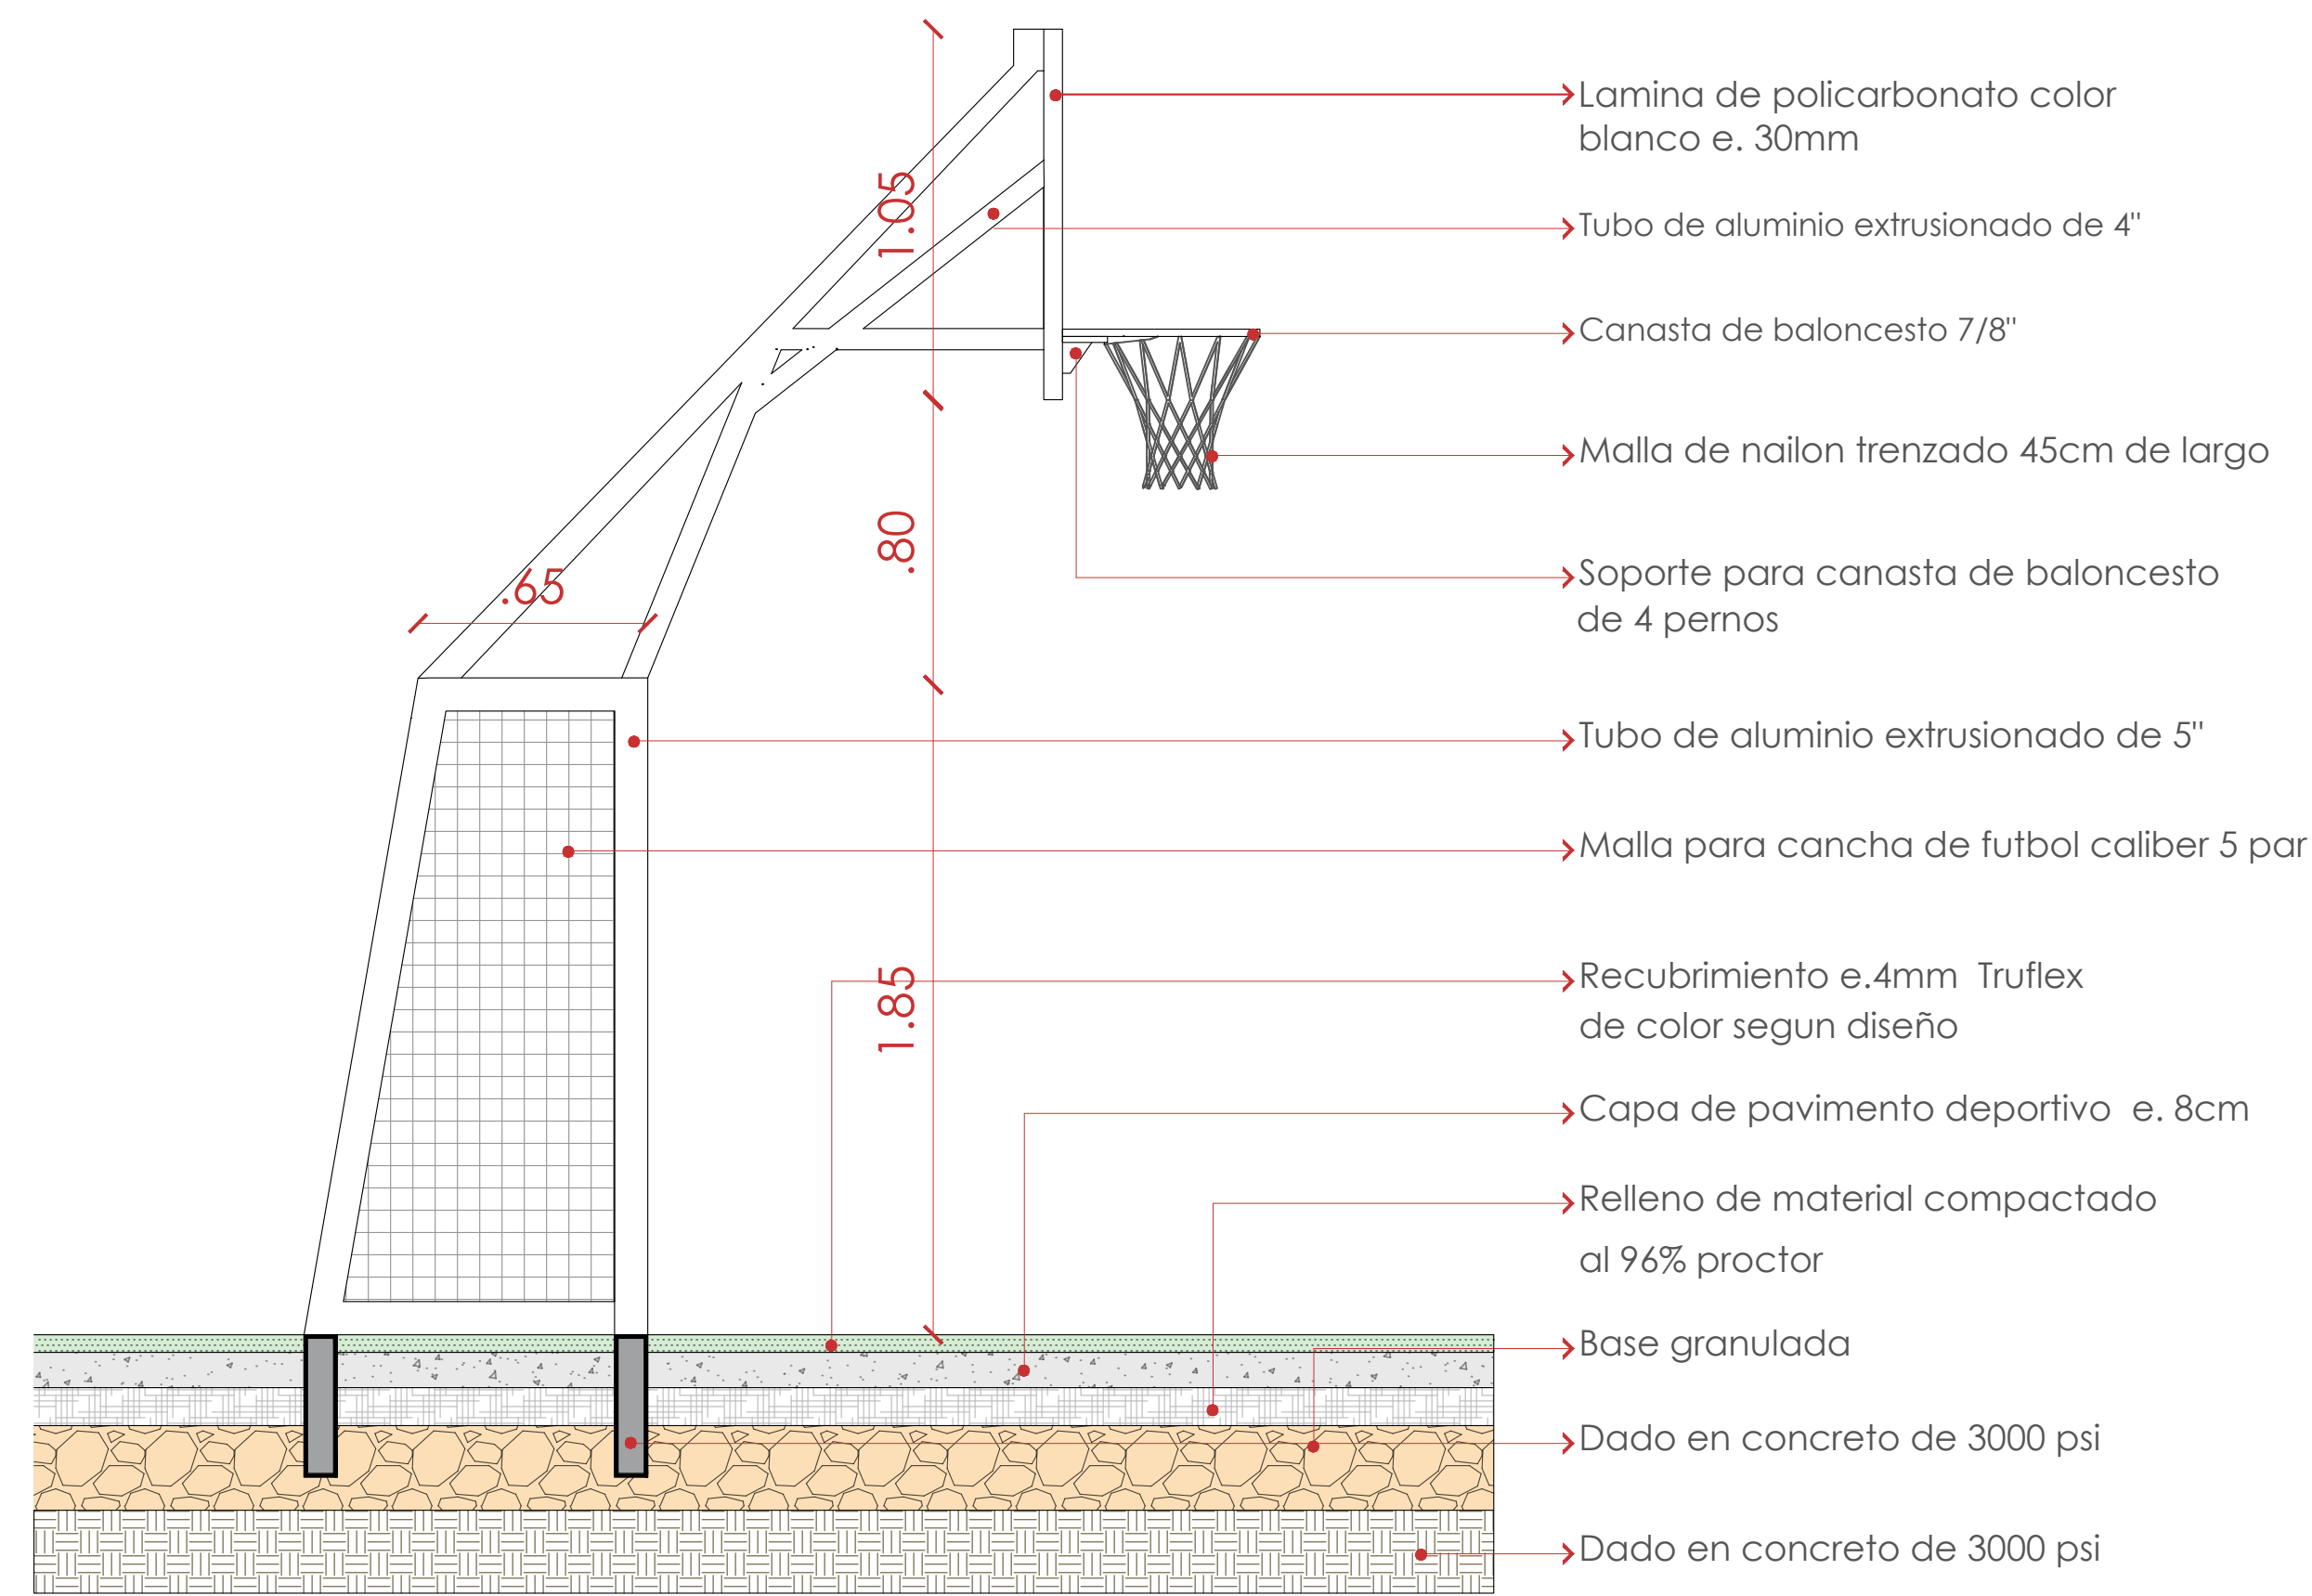


11. Detalle general vado peatonal Esc 1:20

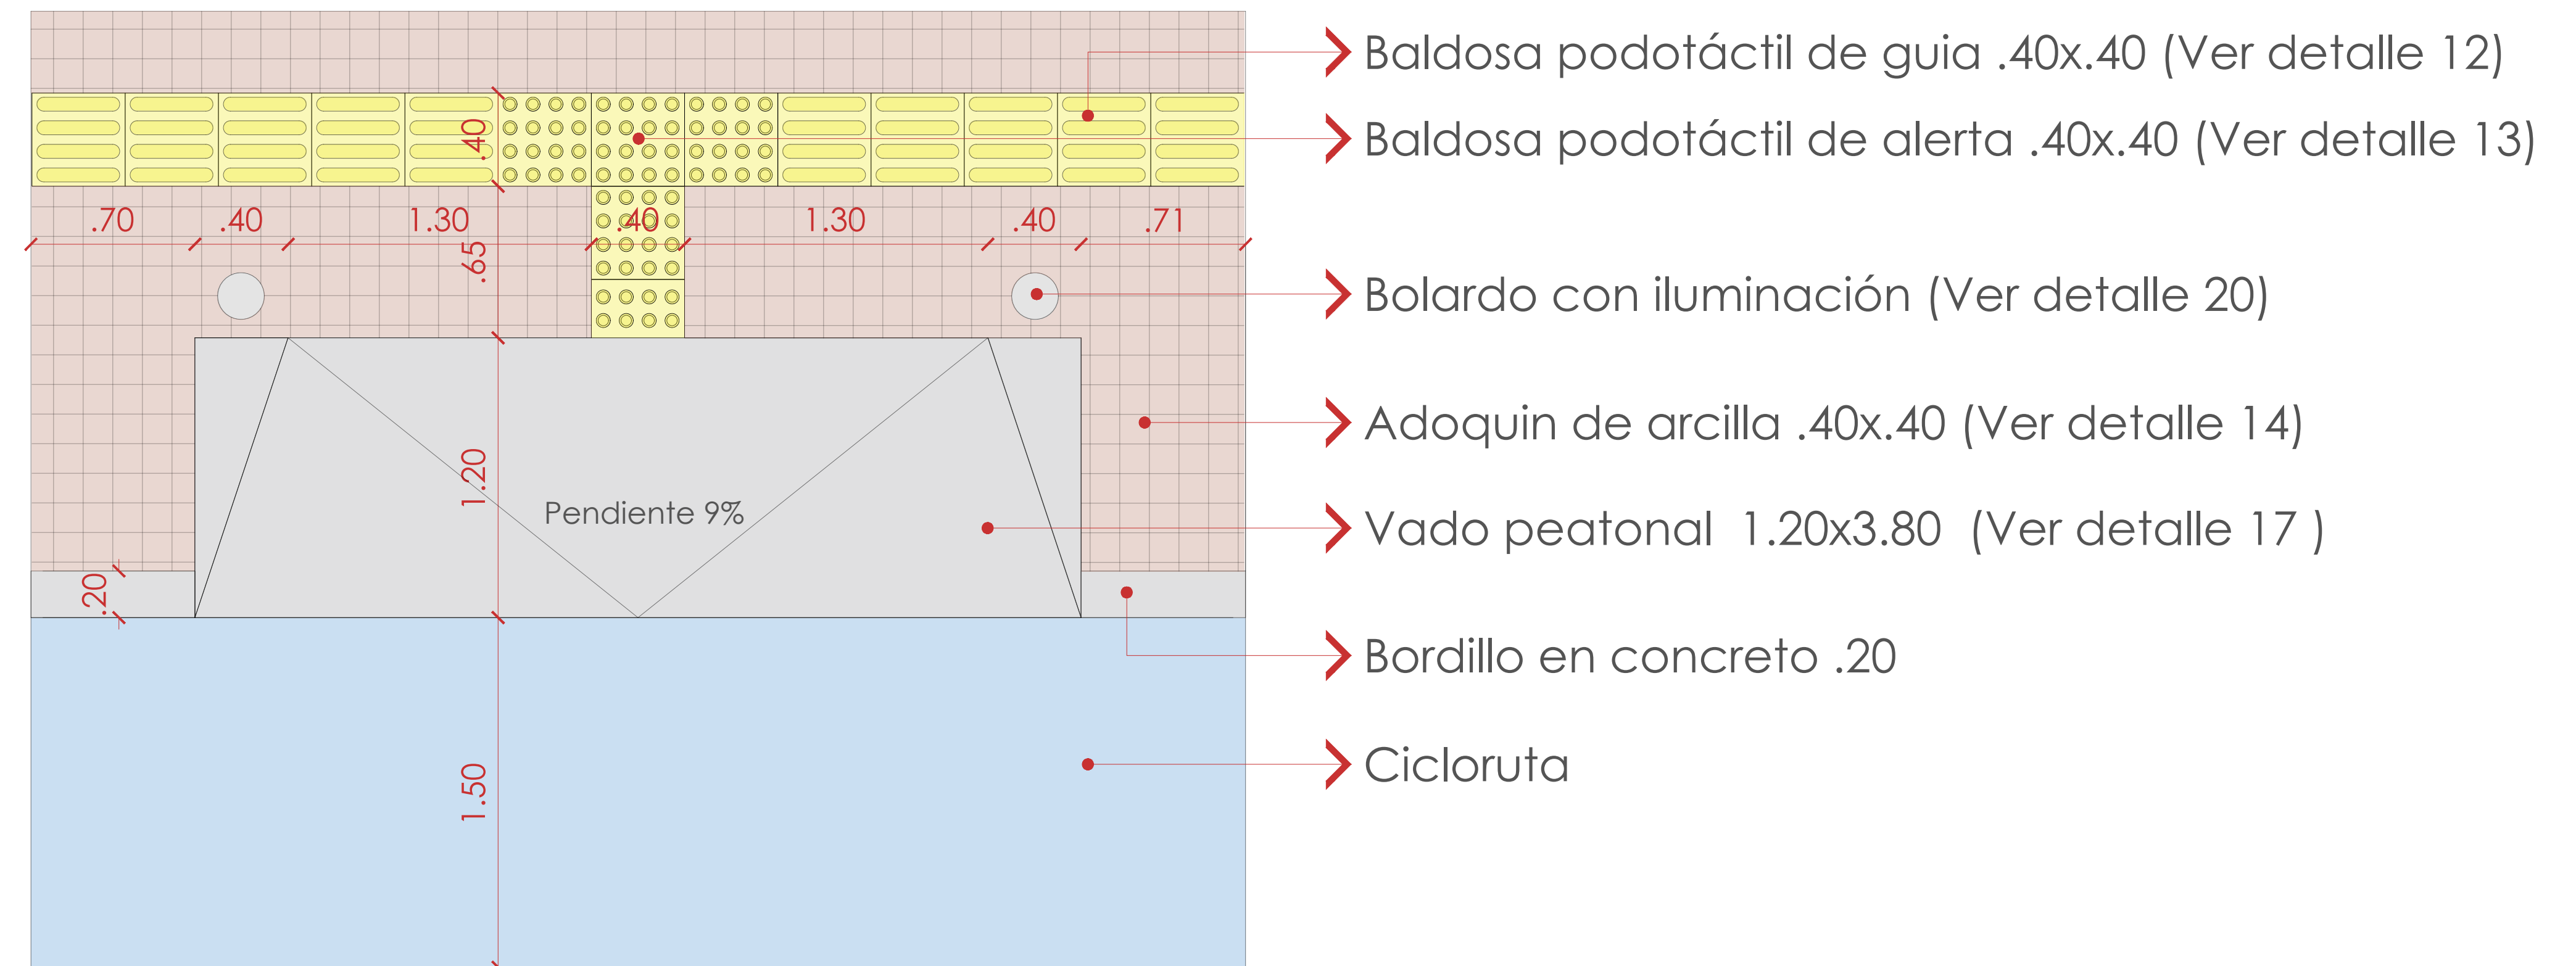


2. Detalle baldosa podotactil de guía

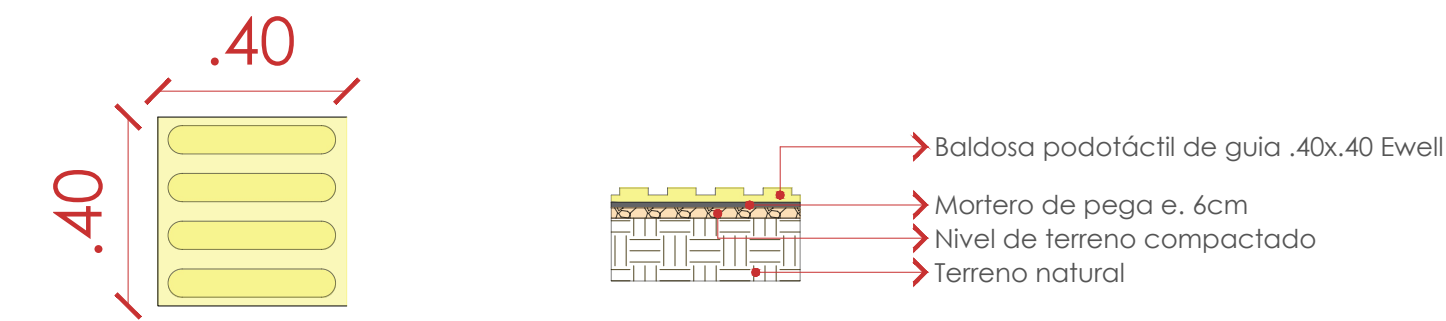


13. Detalle baldosa podotaactil de alerta

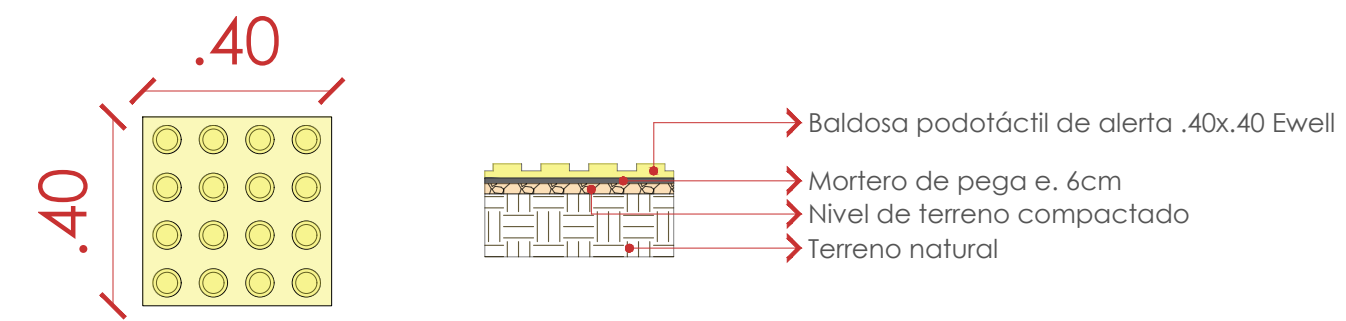


14. Detalle adoquin de arcilla .40x.40 mts

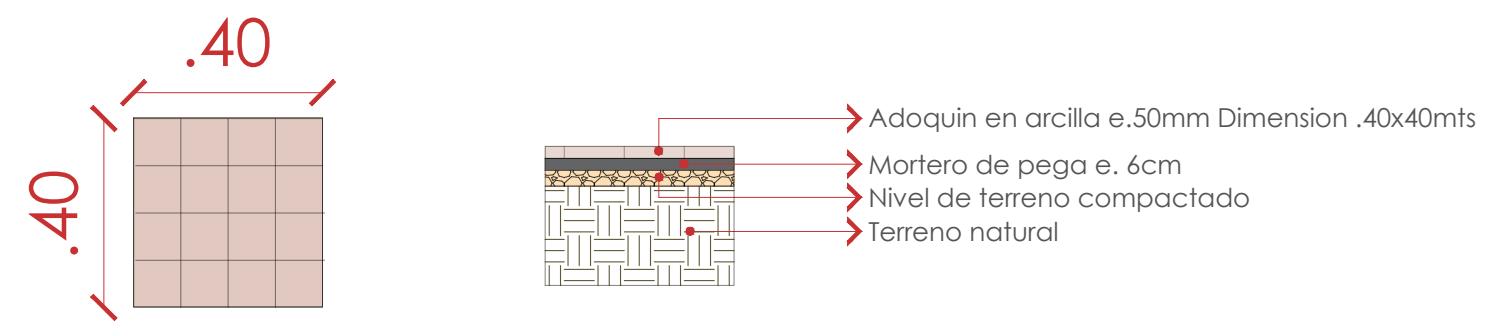


15. Detalle adoquin en concreto .40x.40 mts

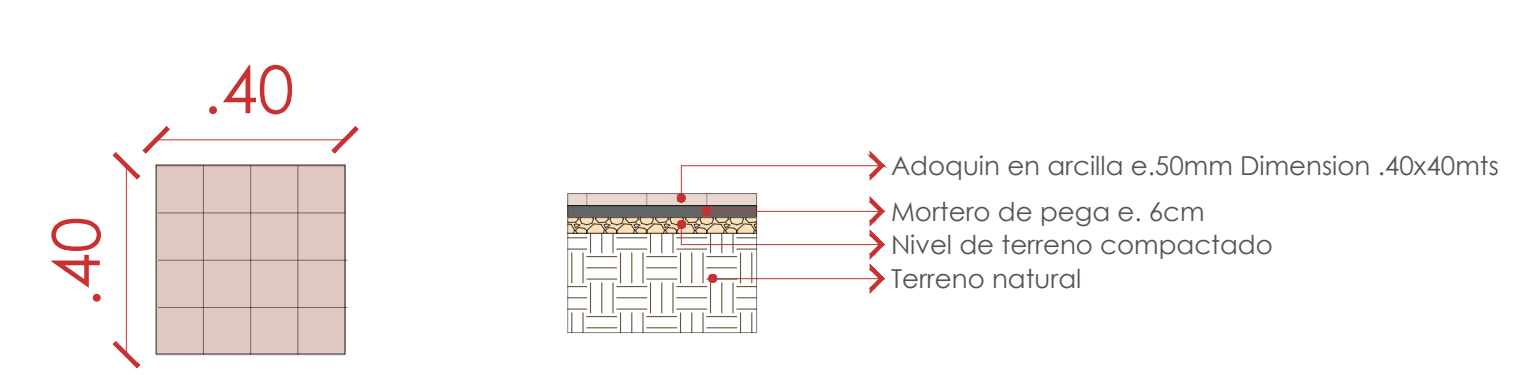


16. Detalle gramoquin en concreto .30x.30 mts

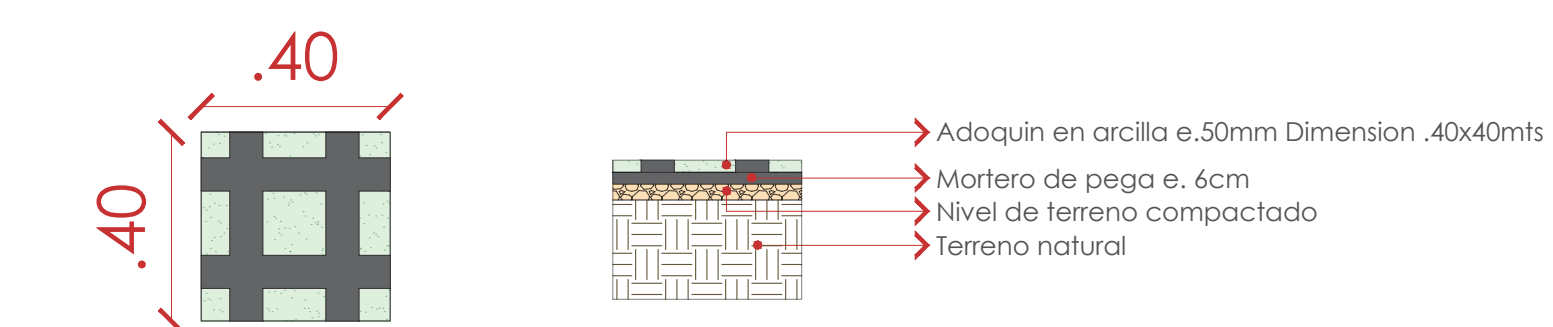

17. Detalle Muro de contención

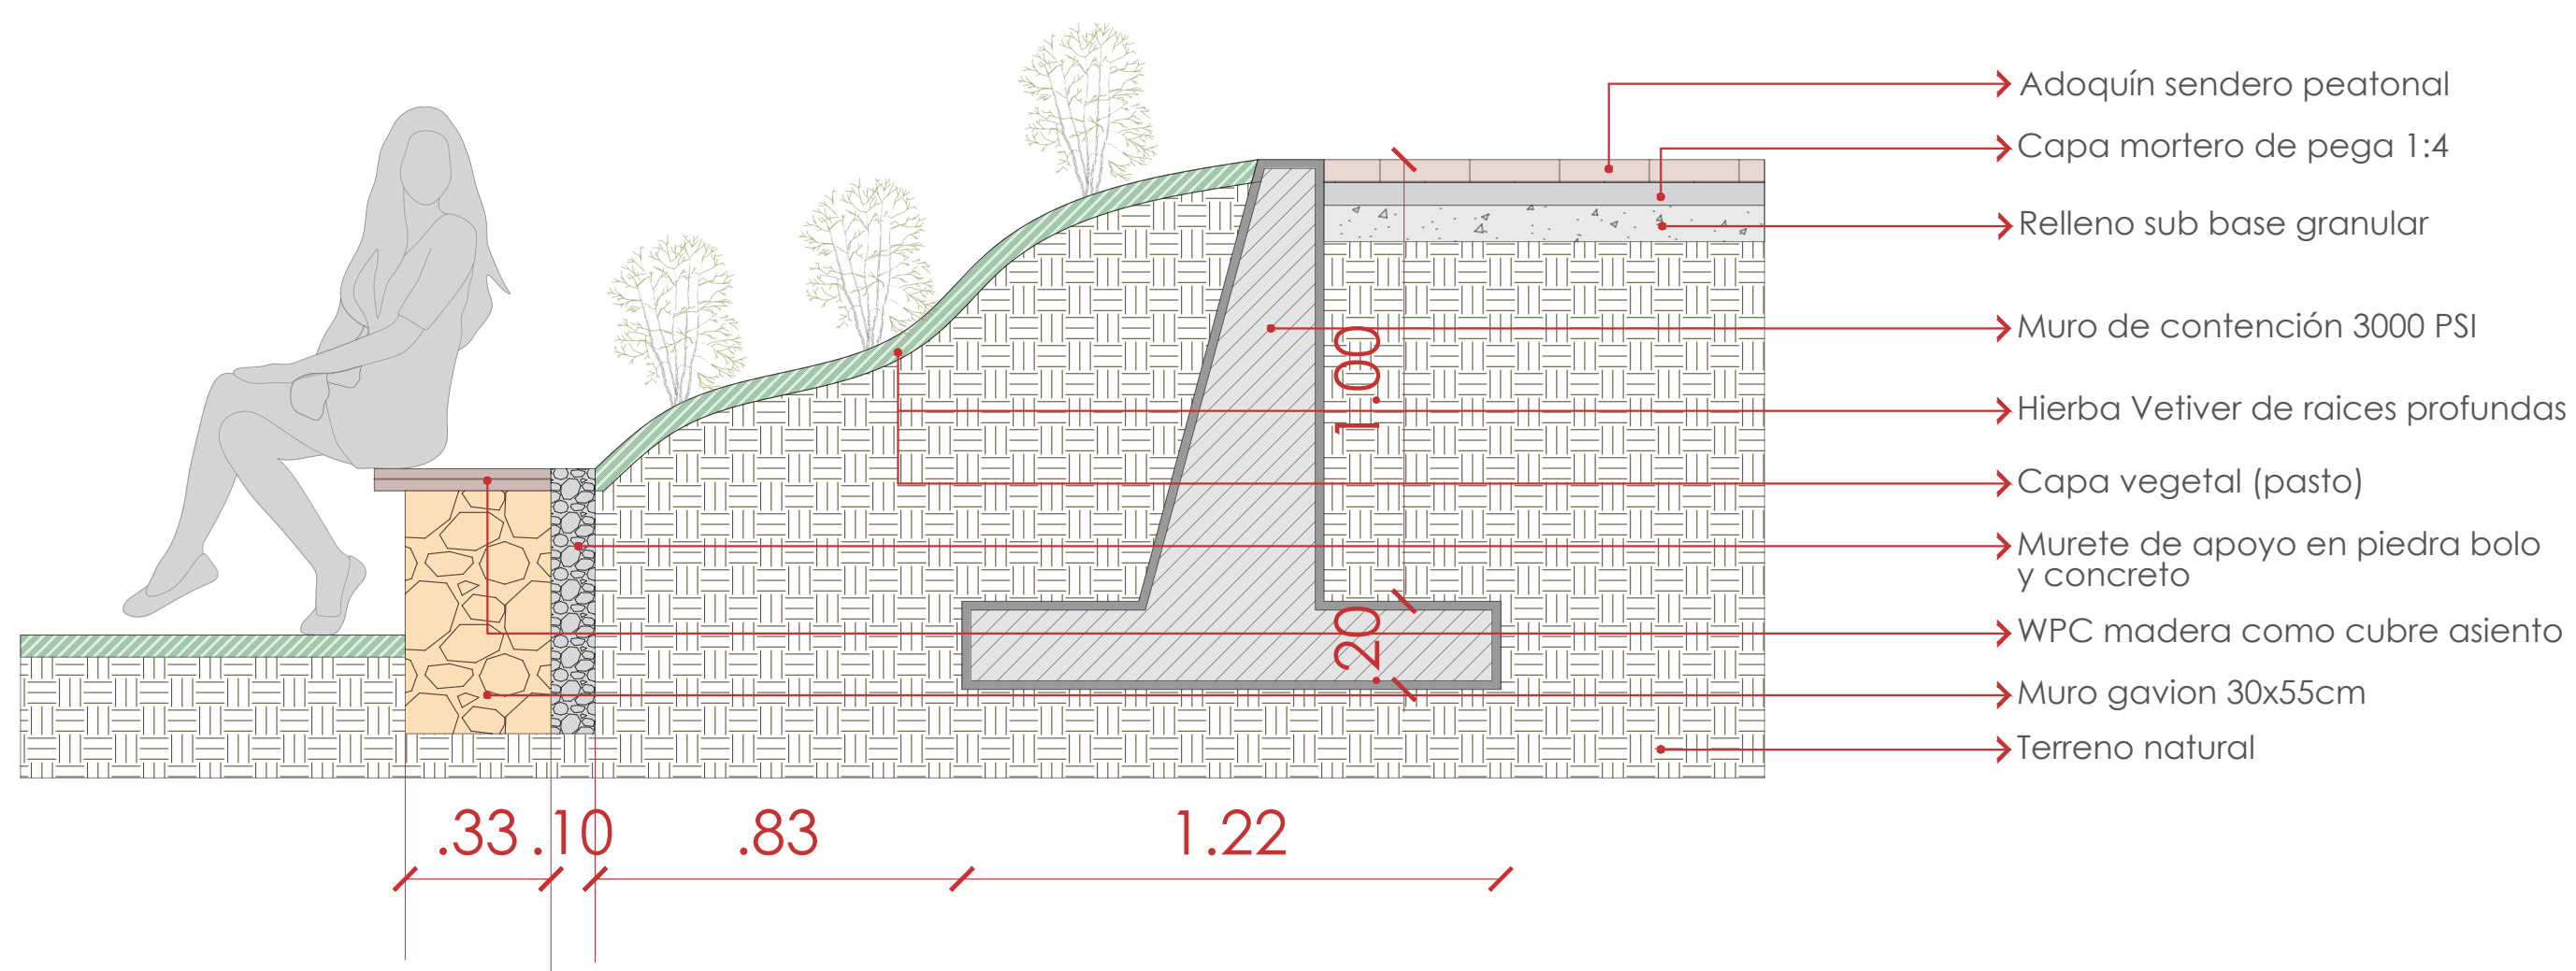

1.8 Detalle vado peatonal

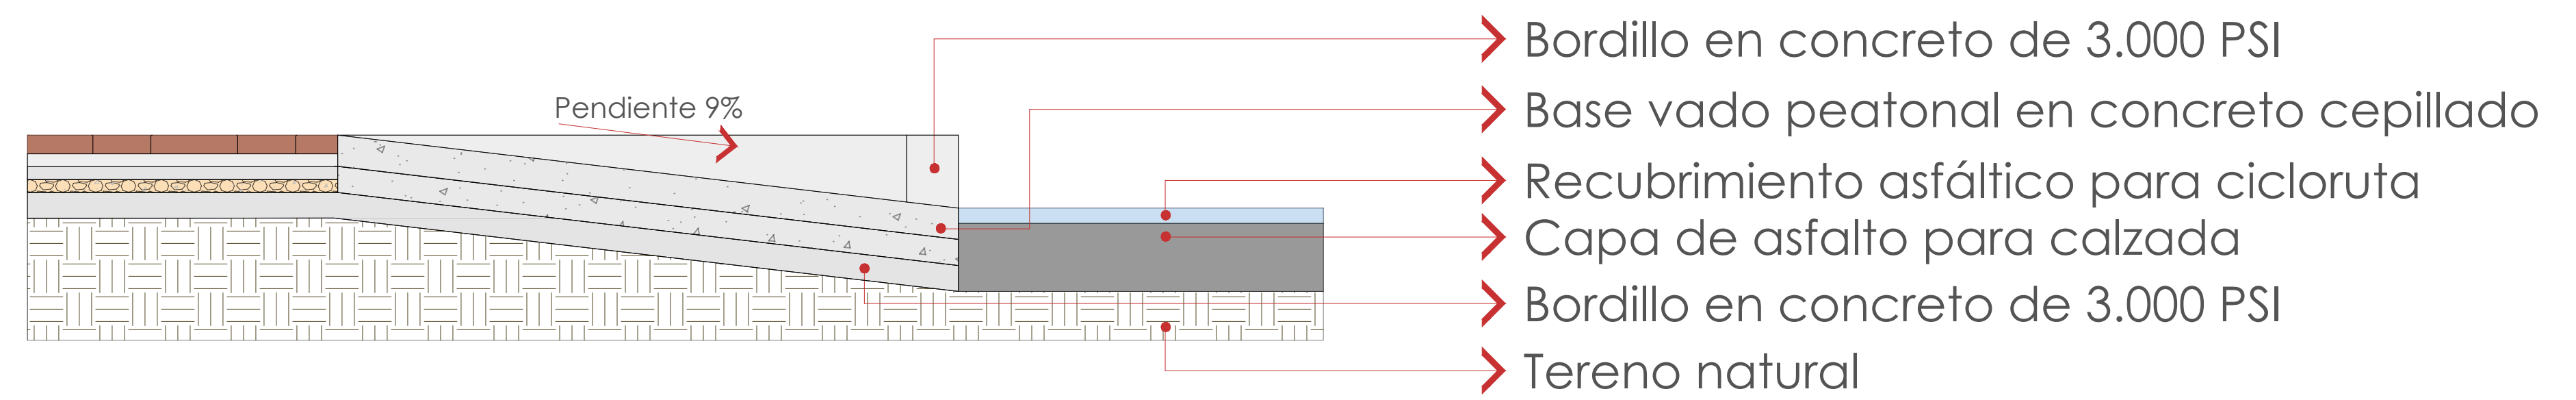UNIVERSIDAD
SANTO TOMAS

FACULTAD DE
ARQUITECTURA
DIVISIÓN DE
INGENIERÍAS Y
ARQUITECTURA

PROYECTO:

REDISEÑO
URBANO DEL
PARQUE FONTANA
REAL
UBICADO EN
BUCARAMANGA,
SANTANDER

DISEÑADO POR:

HERMES JOSÉ
CABALLERO
MENDOZA

ESPACIO
ACADÉMICO:

PROYECTO DE
GRADO

FAR1

DIRECTOR:

CARLOS EDUARDO
GAMBOA RINCÓN

JURADOS:

LILIANA RUEDA
CÁCERES

ROGER
ALEXANDER
FORERO IDALGO

CONTENIDO:

DETALLES CONSTRUCTIVOS

DÉCIMO

SEMESTRE

UBICACIÓN:

BUCARAMANGA,
SANTANDER

FECHA:

30.04.25

ESCALA:

INDICADA

NÚMERO DE PLANO:

21/22