



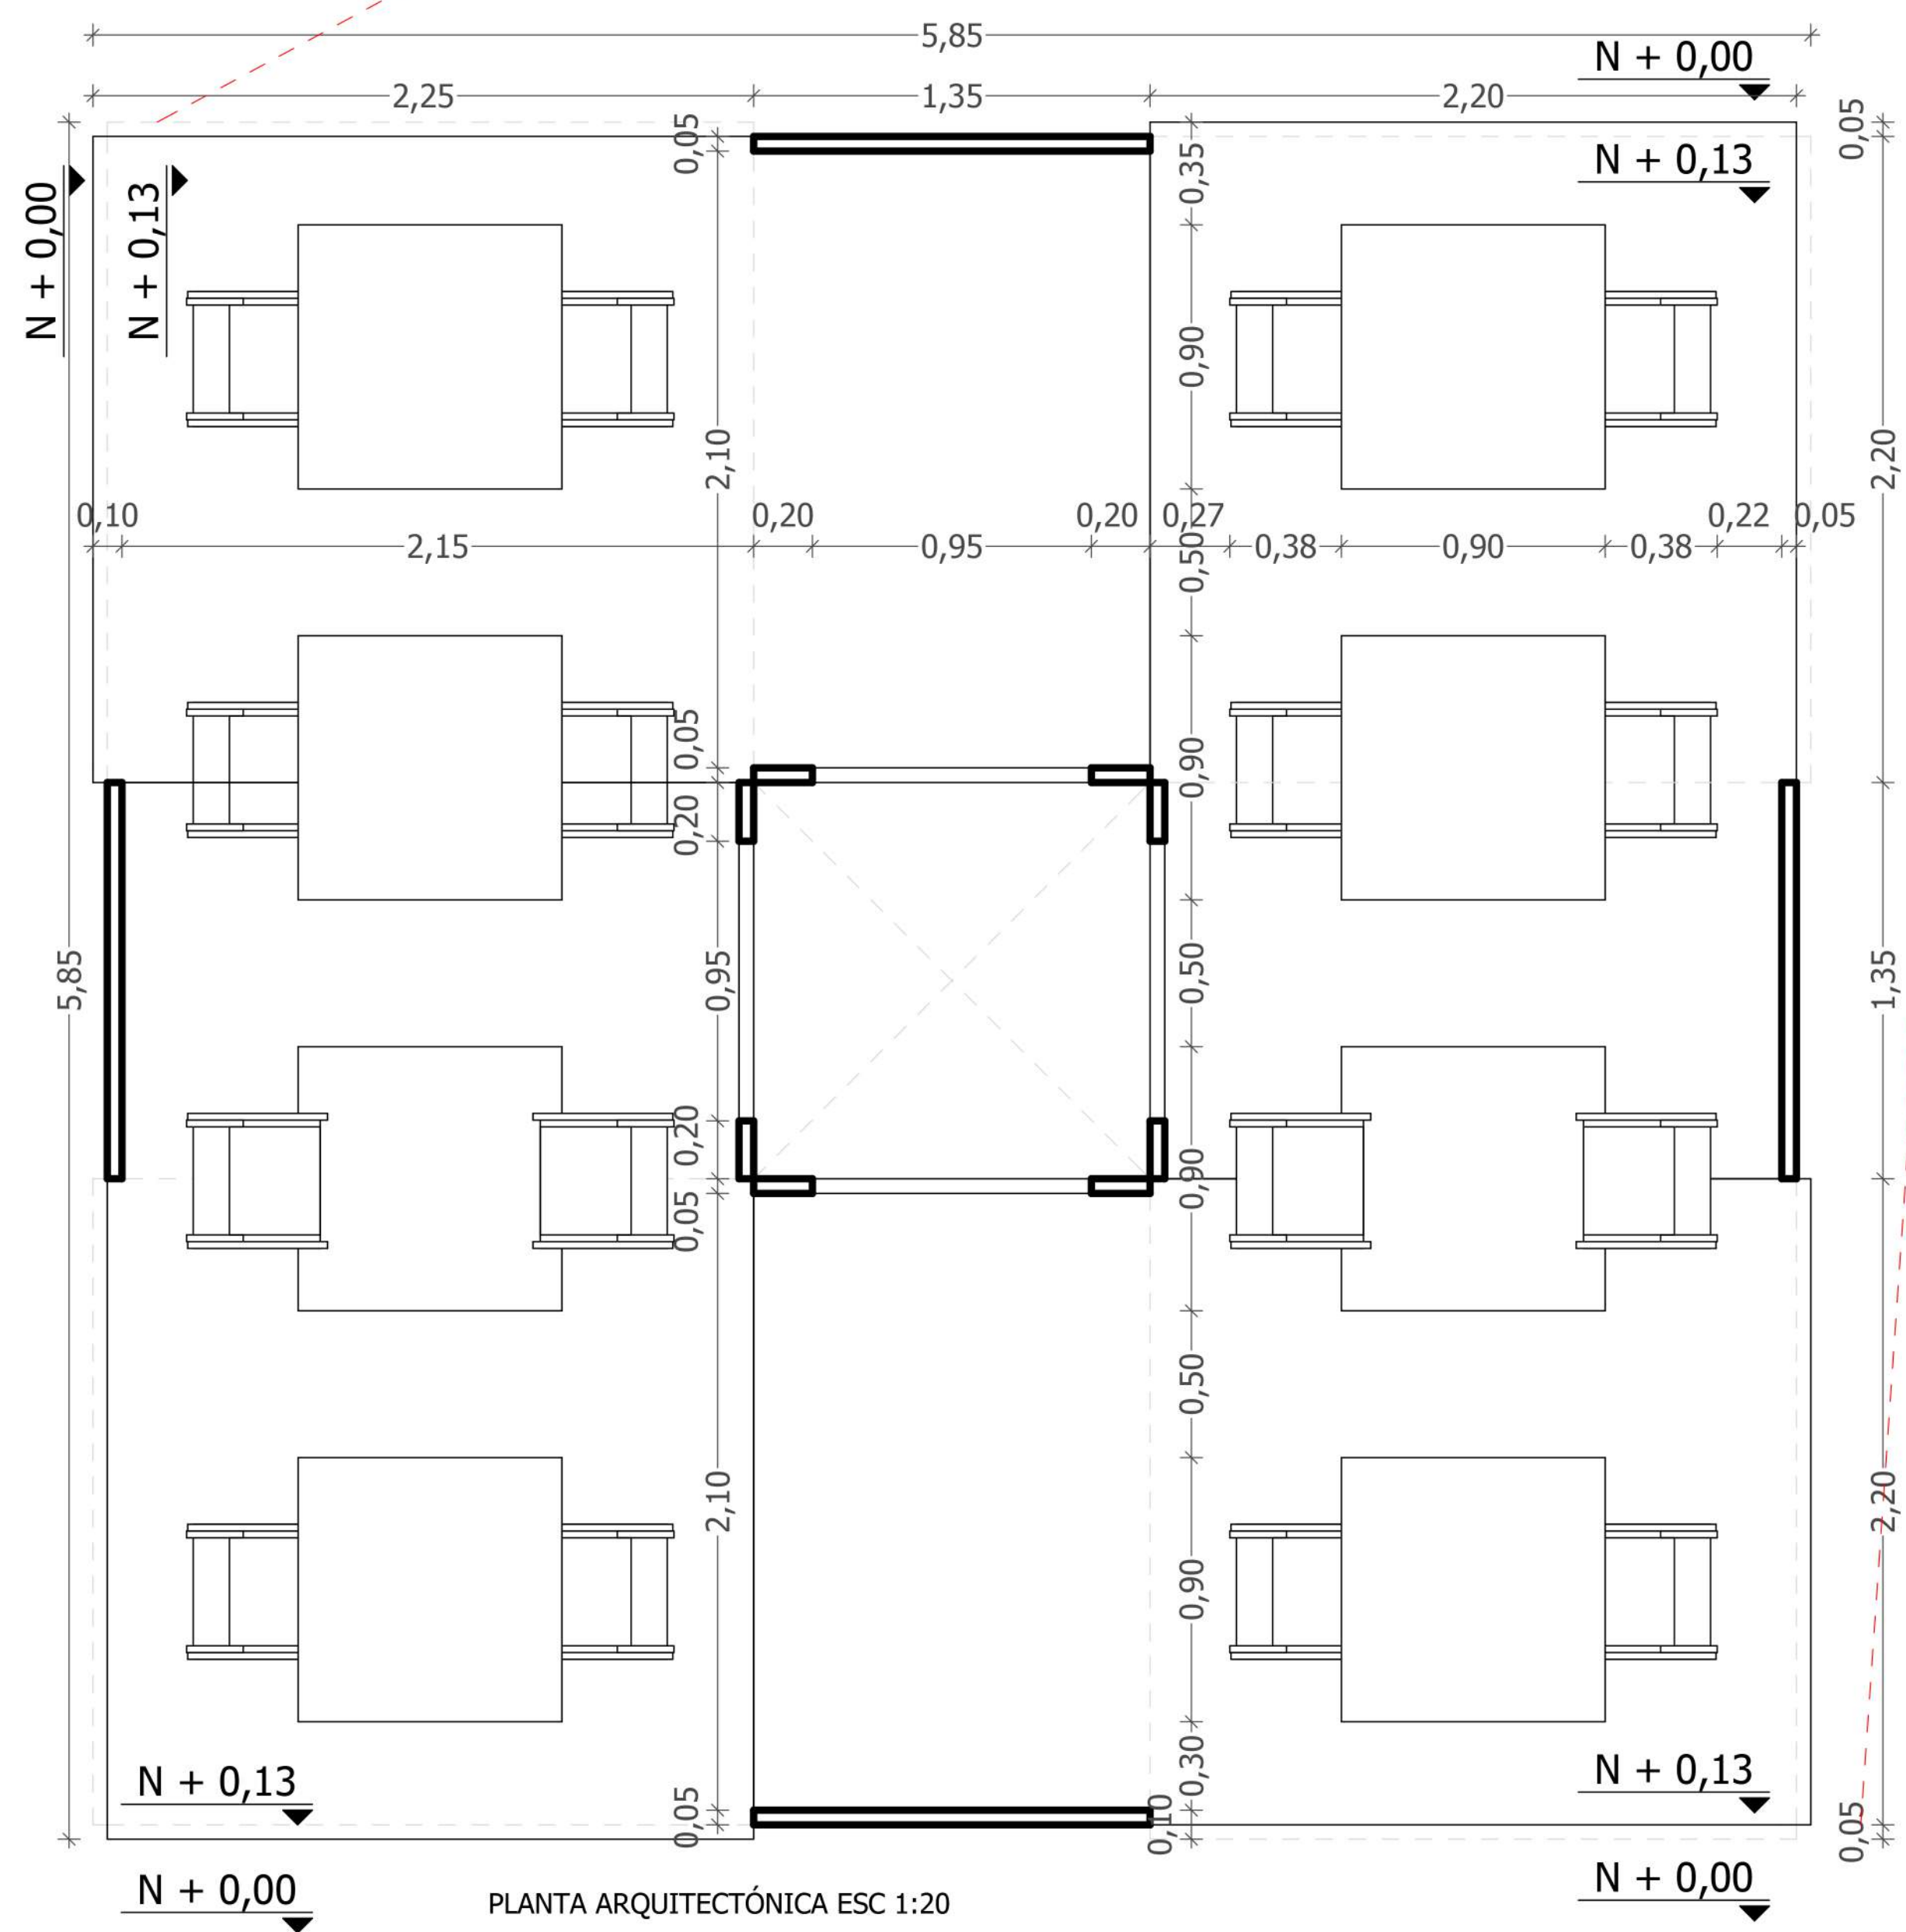


VISTA FRONTAL ESC 1:20

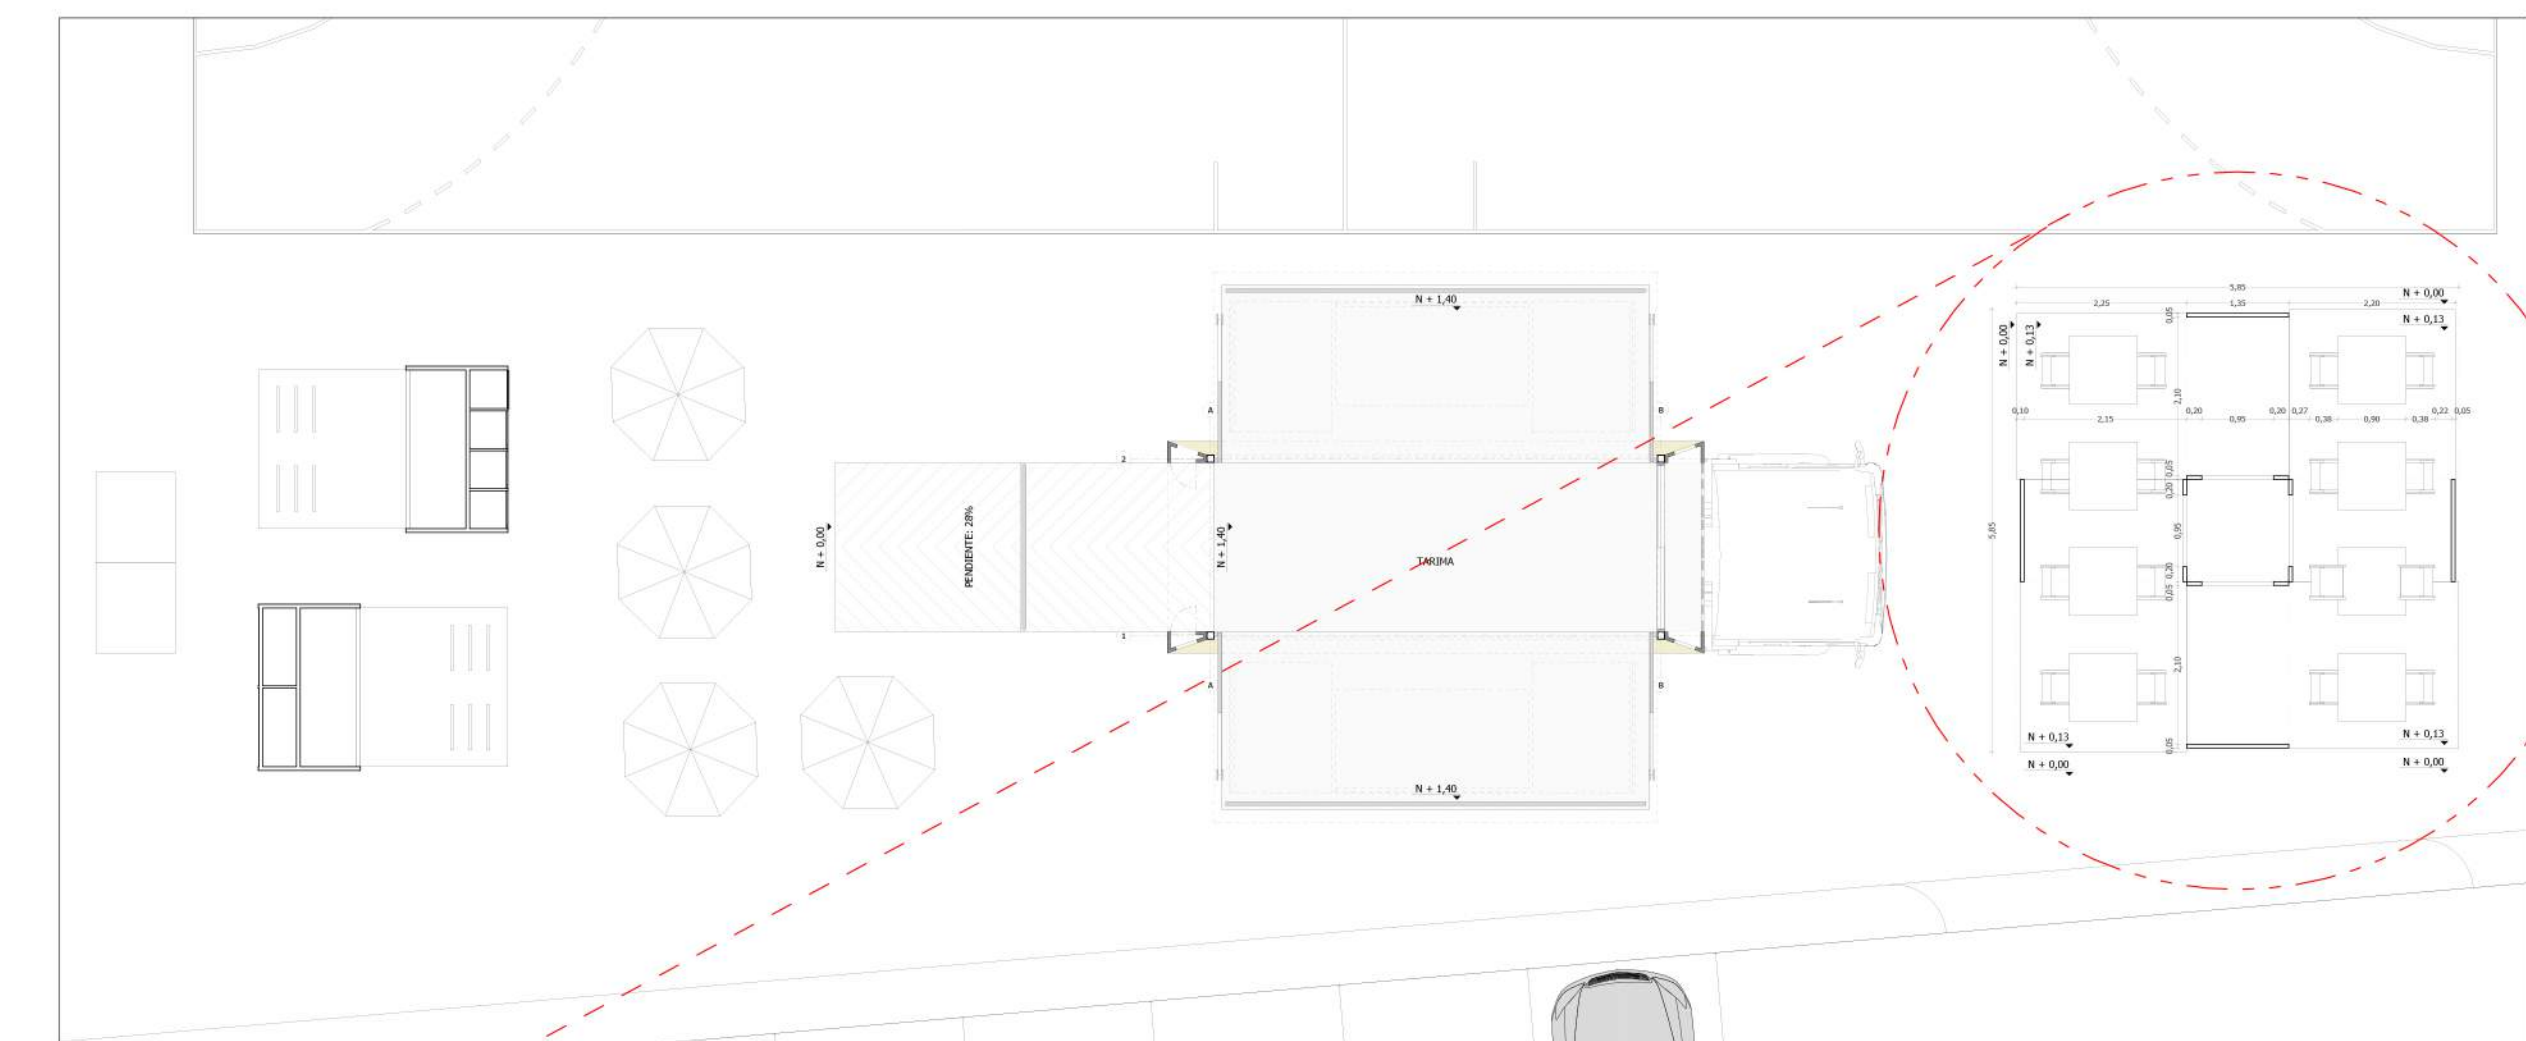




En el primer componente del Módulo se encuentra todo lo relacionado con la actividad que se realiza utilizando un porcentaje mayor del pensamiento y razonamiento que del movimiento del cuerpo.

Para los usuarios que practiquen mas este tipo de actividades, estara disponible lo siguientes:  
- Ajedrez  
- Juegos de mesa

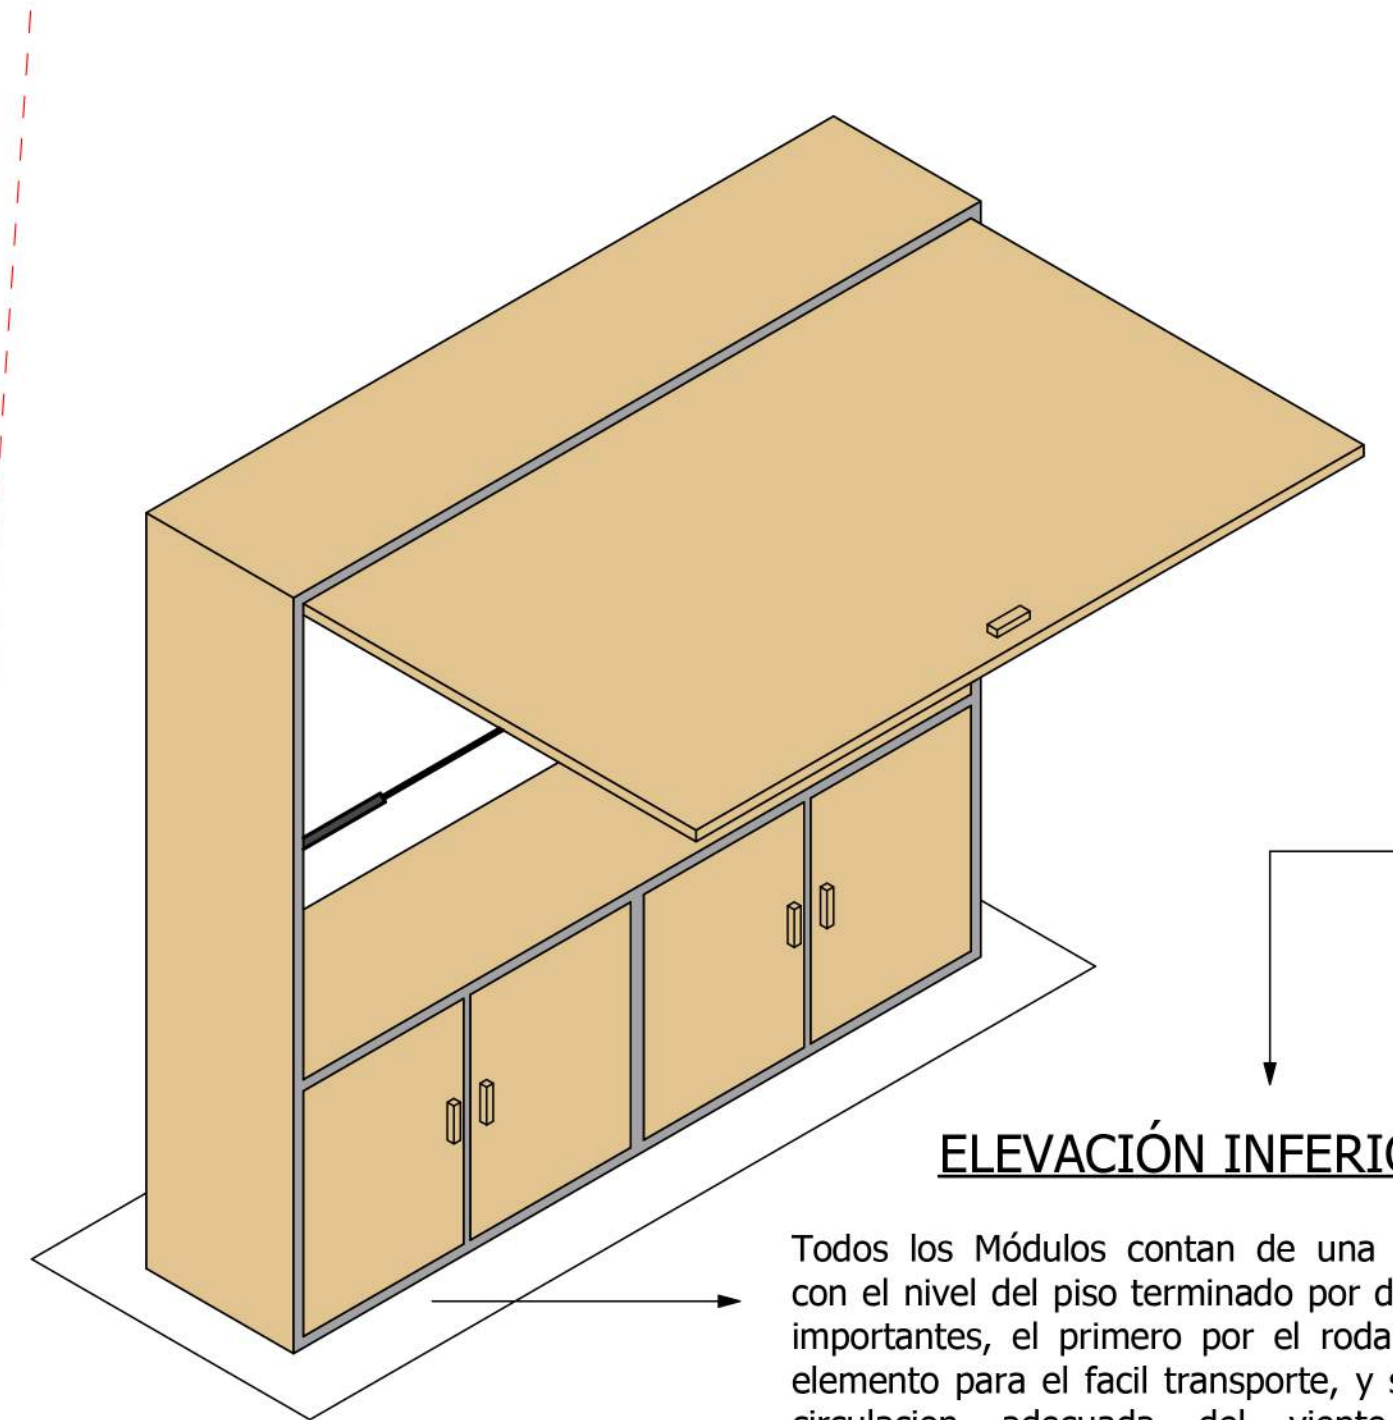

ELEVACIÓN INFERIOR

Todos los Módulos cuentan de una leve separacion con el nivel del piso terminado por dos facotres muy importantes, el primero por el rodamiento de cada elemento para el facil transporte, y segundo para la circulacion adecuada del viento que permita mantener toda la zona fresca y protegida de algunas particulas del suelo.

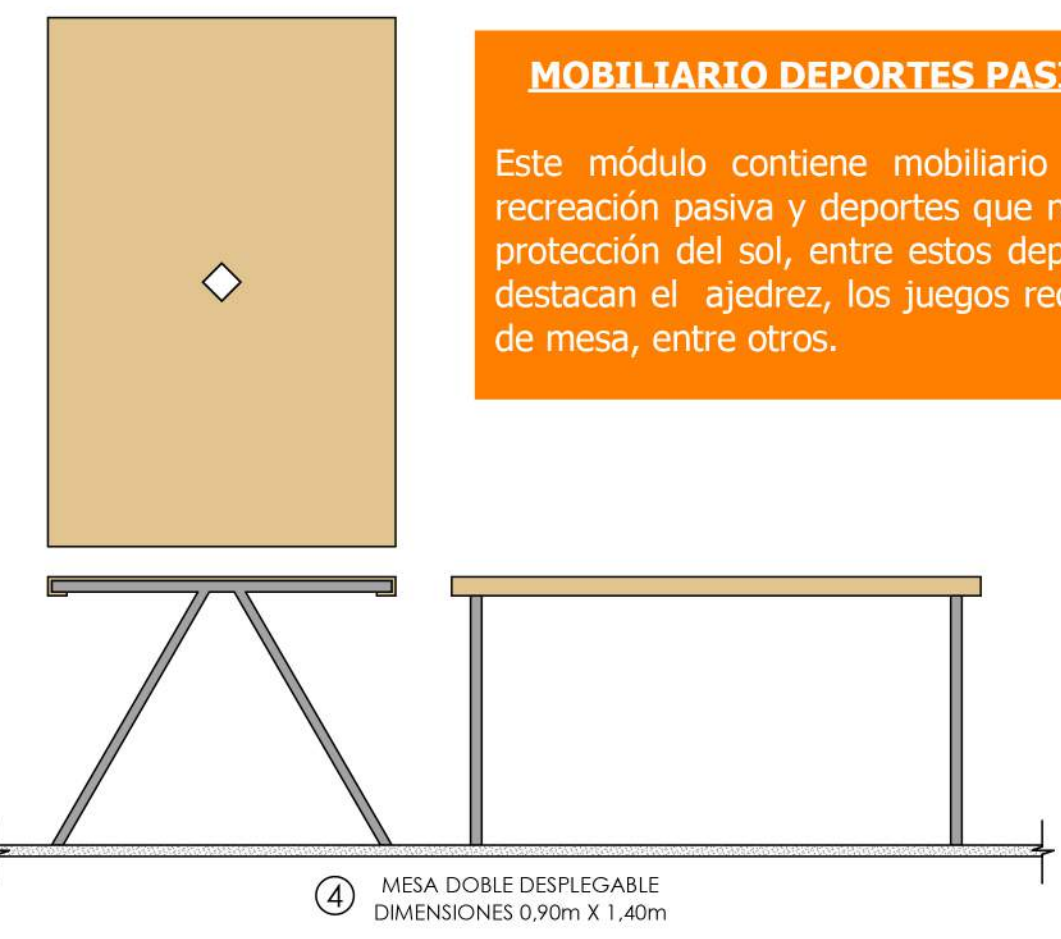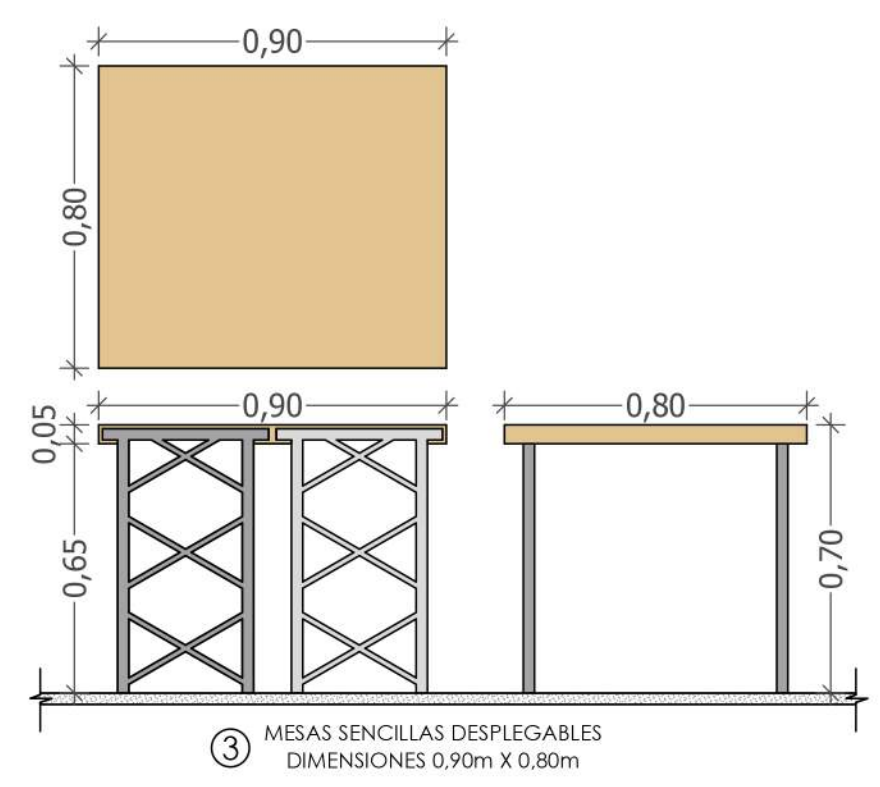
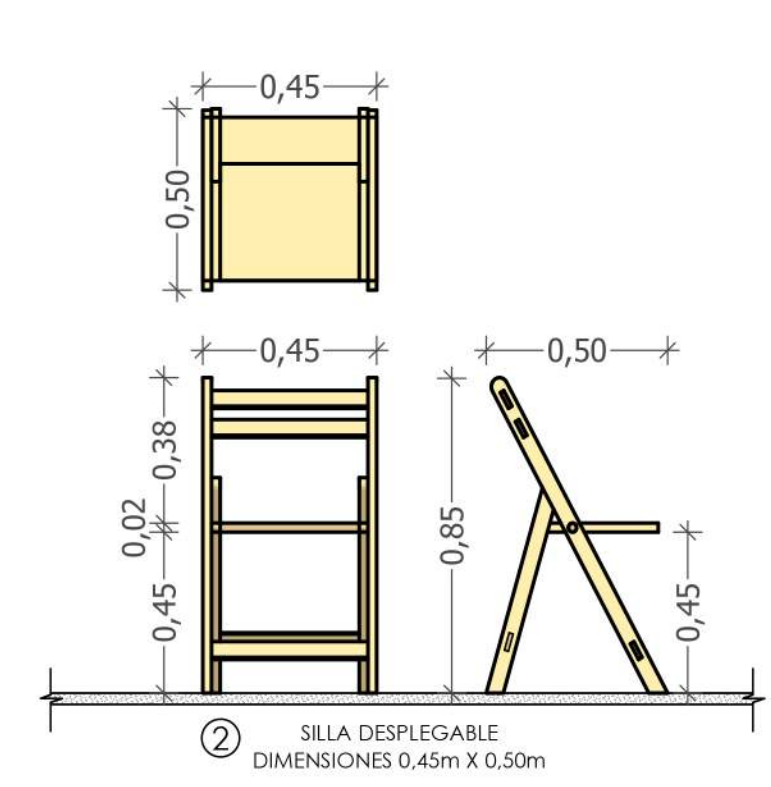


**MOBILIARIO DEPORTES PASIVOS:**  
Este módulo contiene mobiliario para la recreación pasiva y deportes que necesitan protección del sol, entre estos deportes se destacan el ajedrez, los juegos recreativos de mesa, entre otros.




VISTA LATERAL DERECHA ESC 1:20

ORGANIZACION DE ELEMENTOS

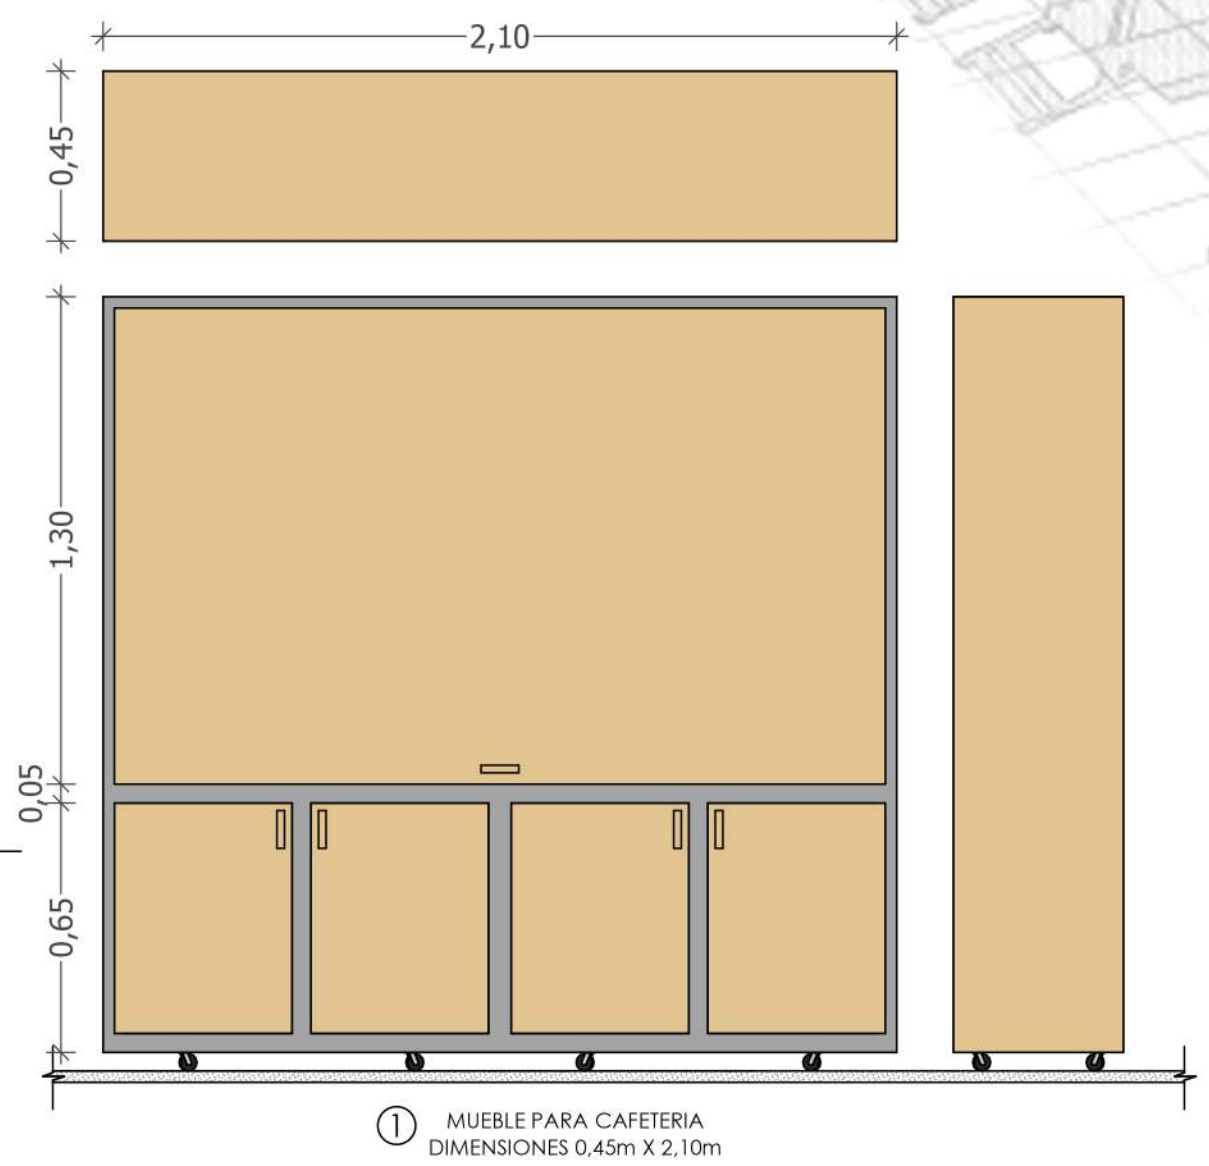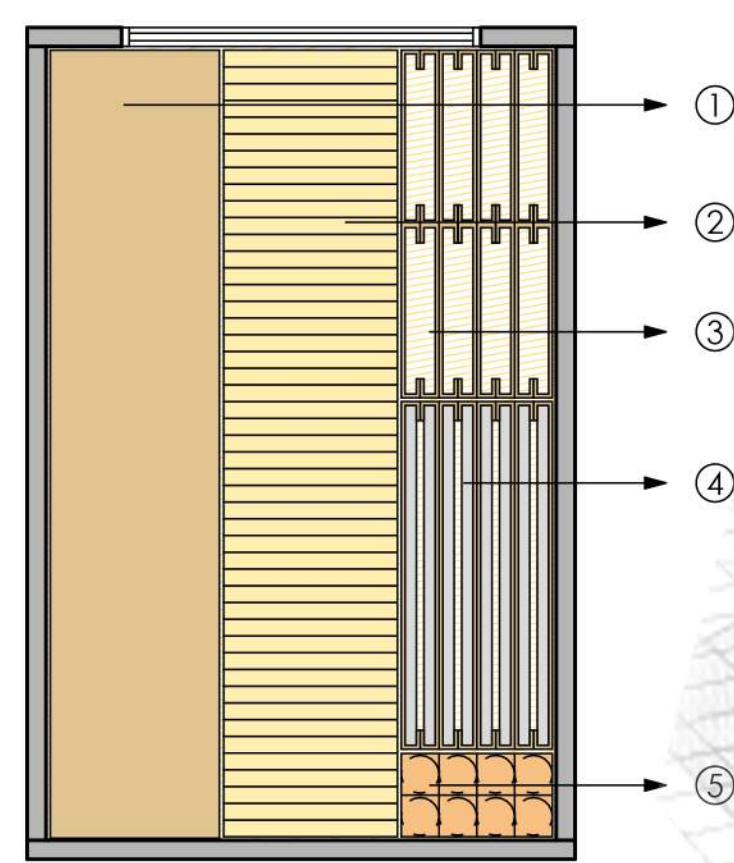

1 MUEBLE PARA CAFETERIA  
DIMENSIONES 0,45m X 2,10m

PERSPECTIVAS

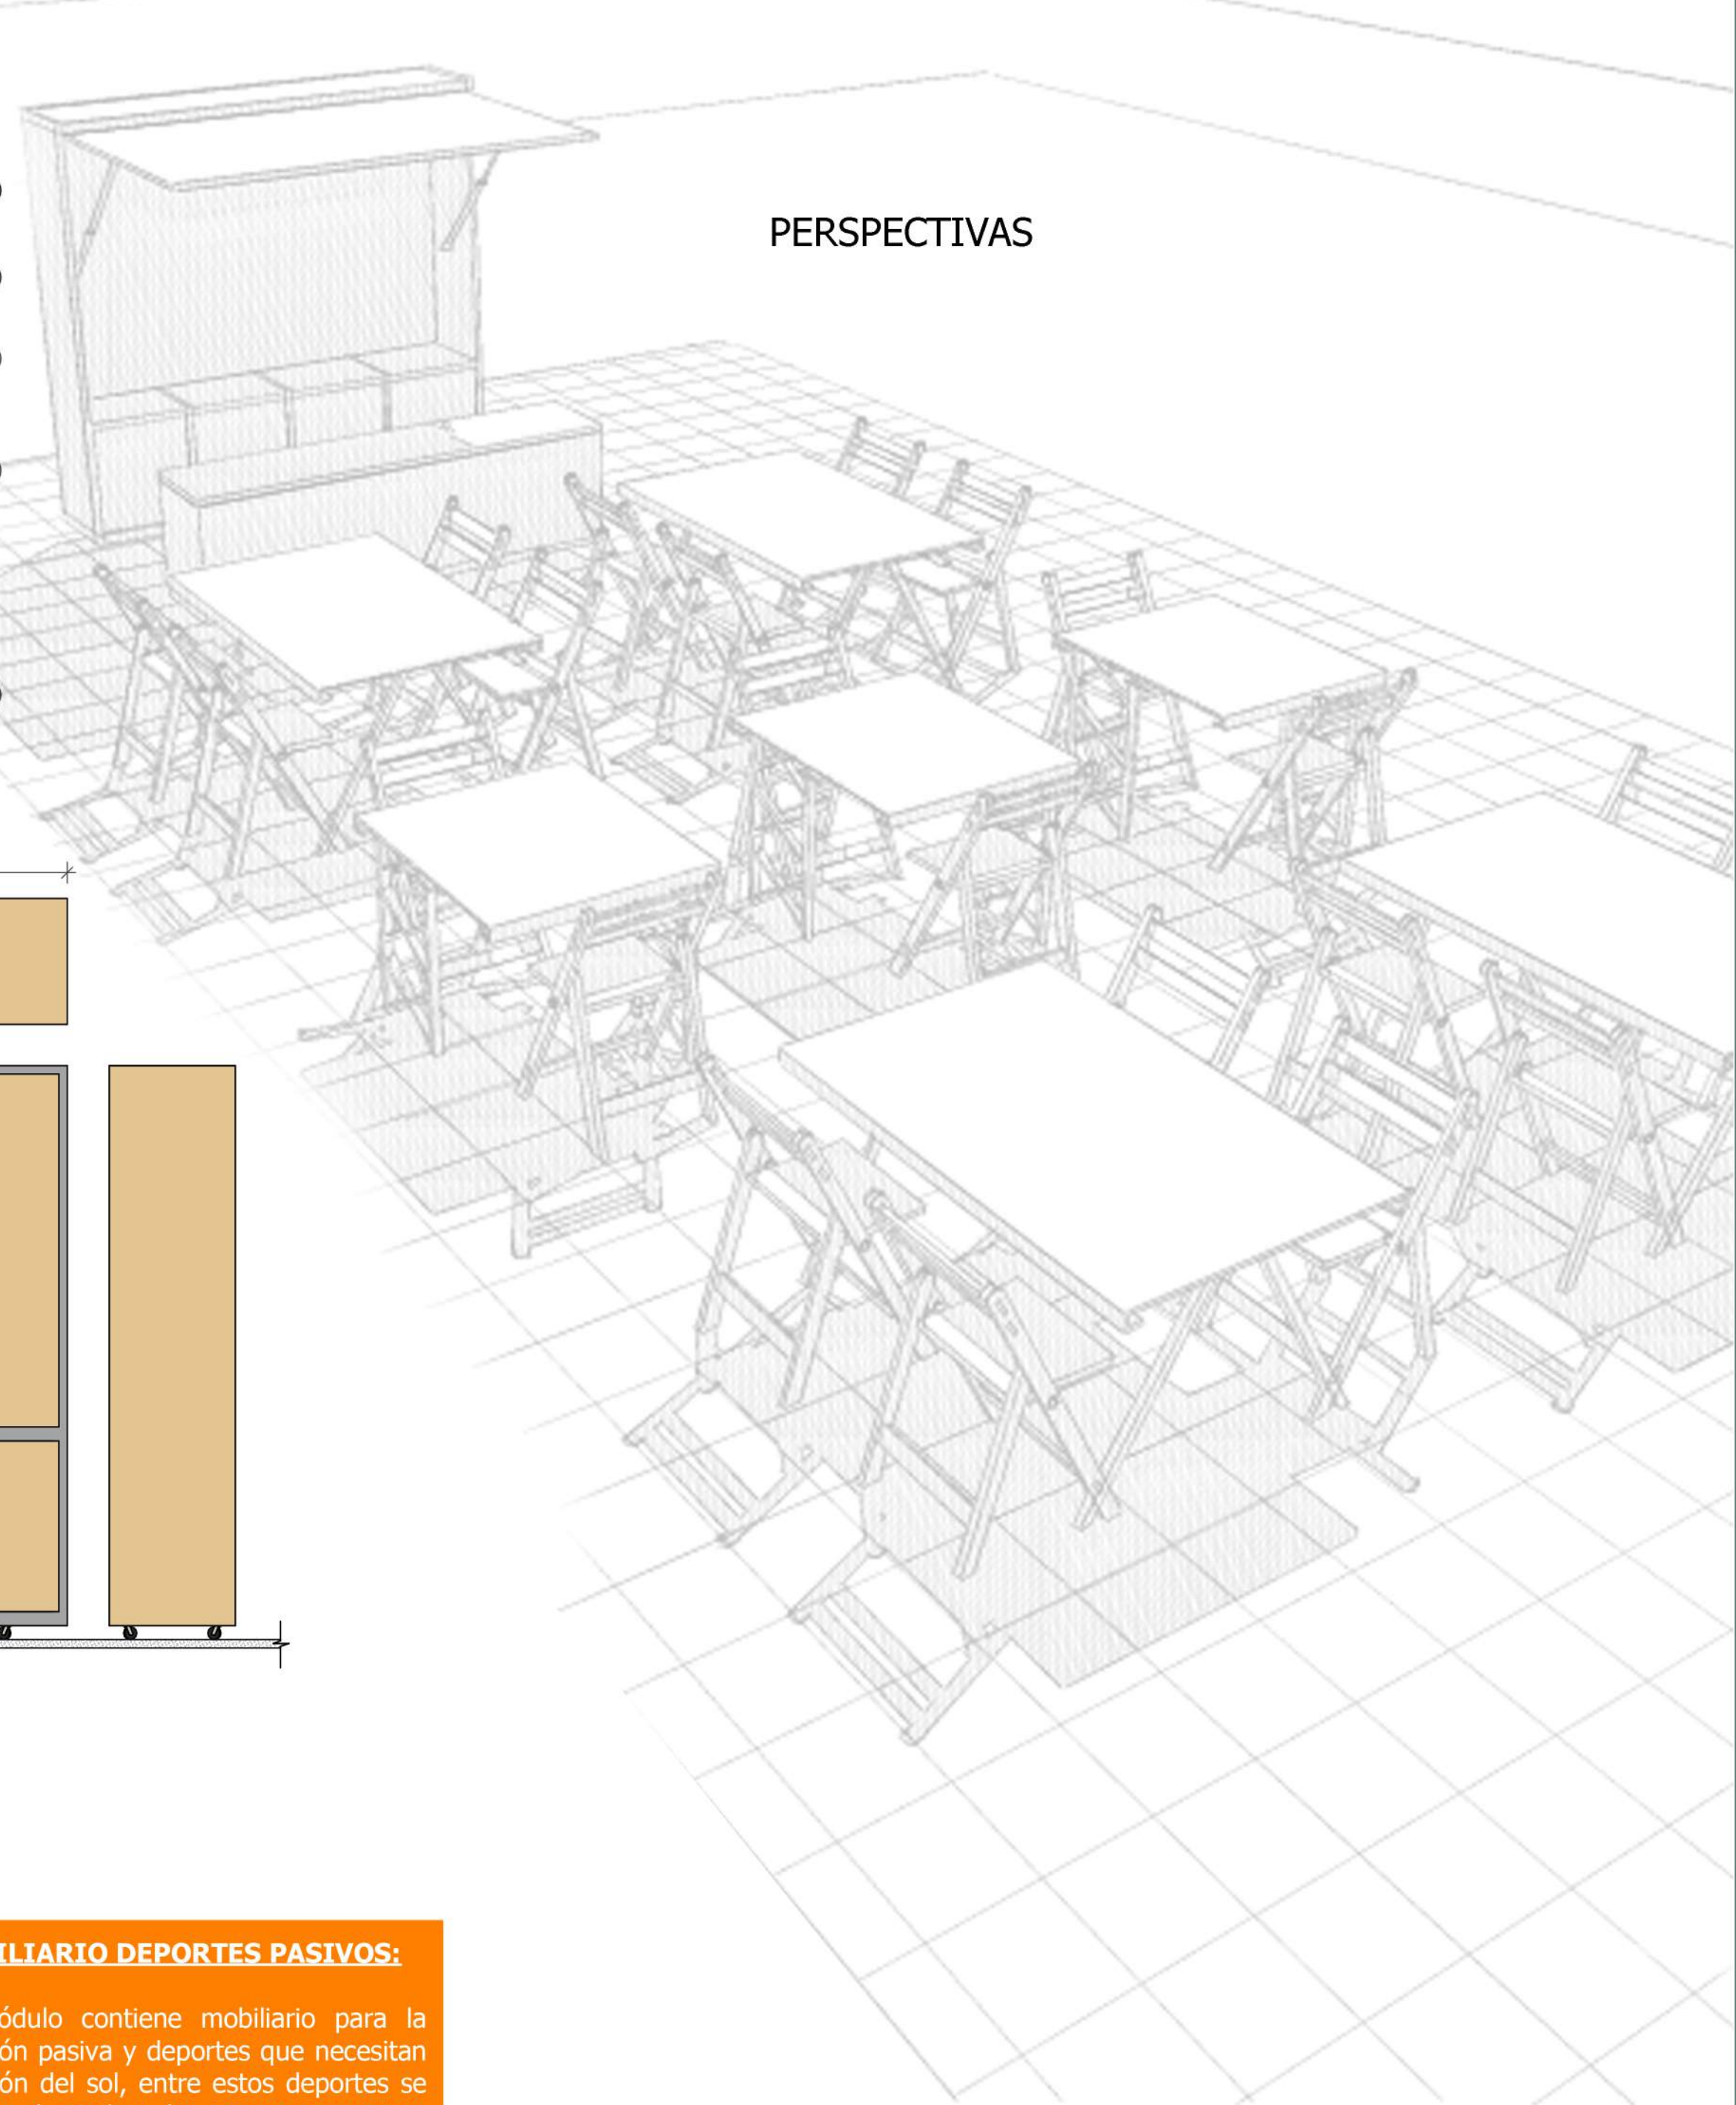

PERSPECTIVAS

