



ANEXO A. EVIDENCIAS EVALUACIÓN DE VULNERABILIDAD SÍSMICA

1. REGISTRO FOTOGRÁFICO

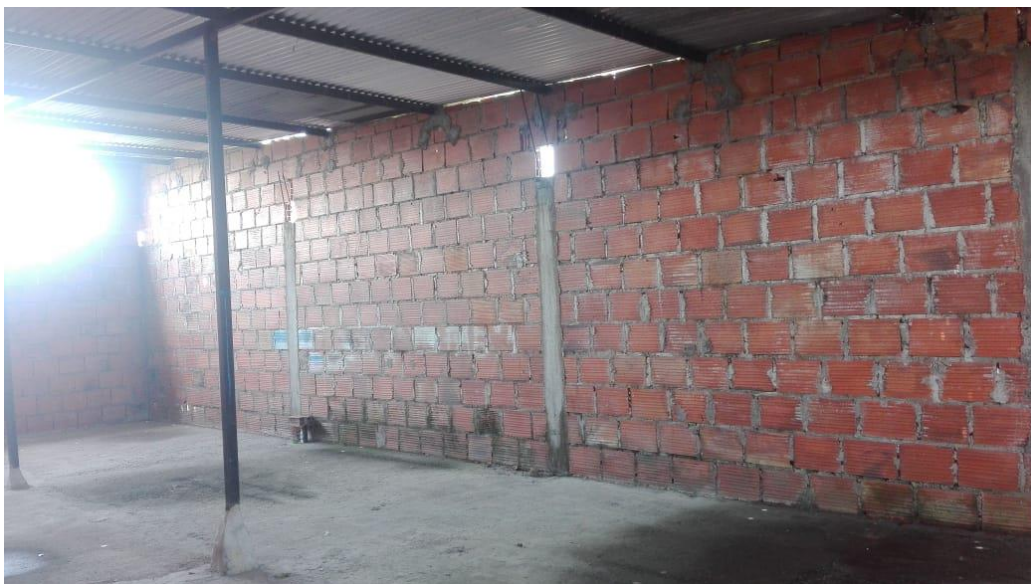

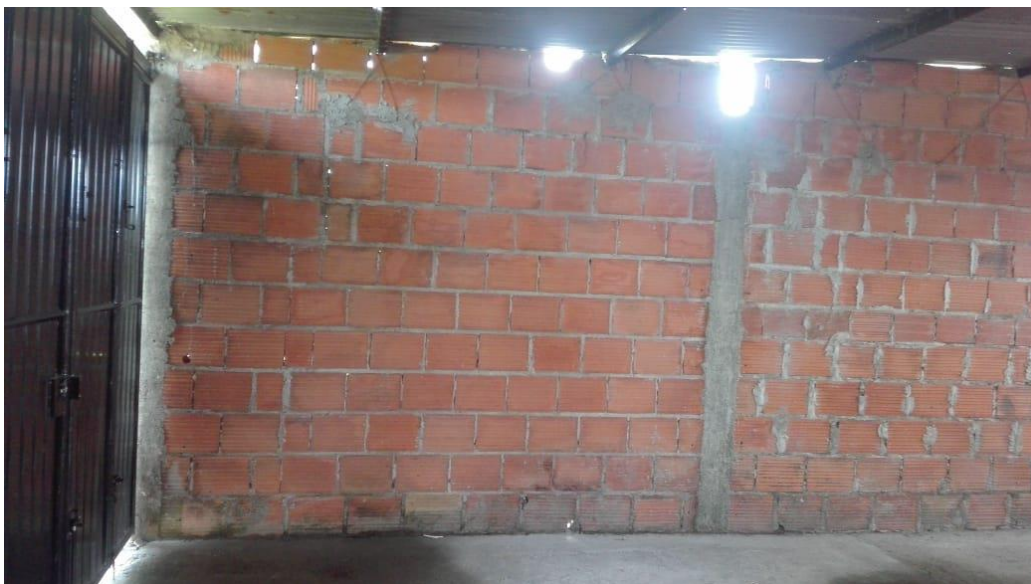






Fuente: Autores (2020)

2. PLANO LEVANTAMIENTO ESTRUCTURAL

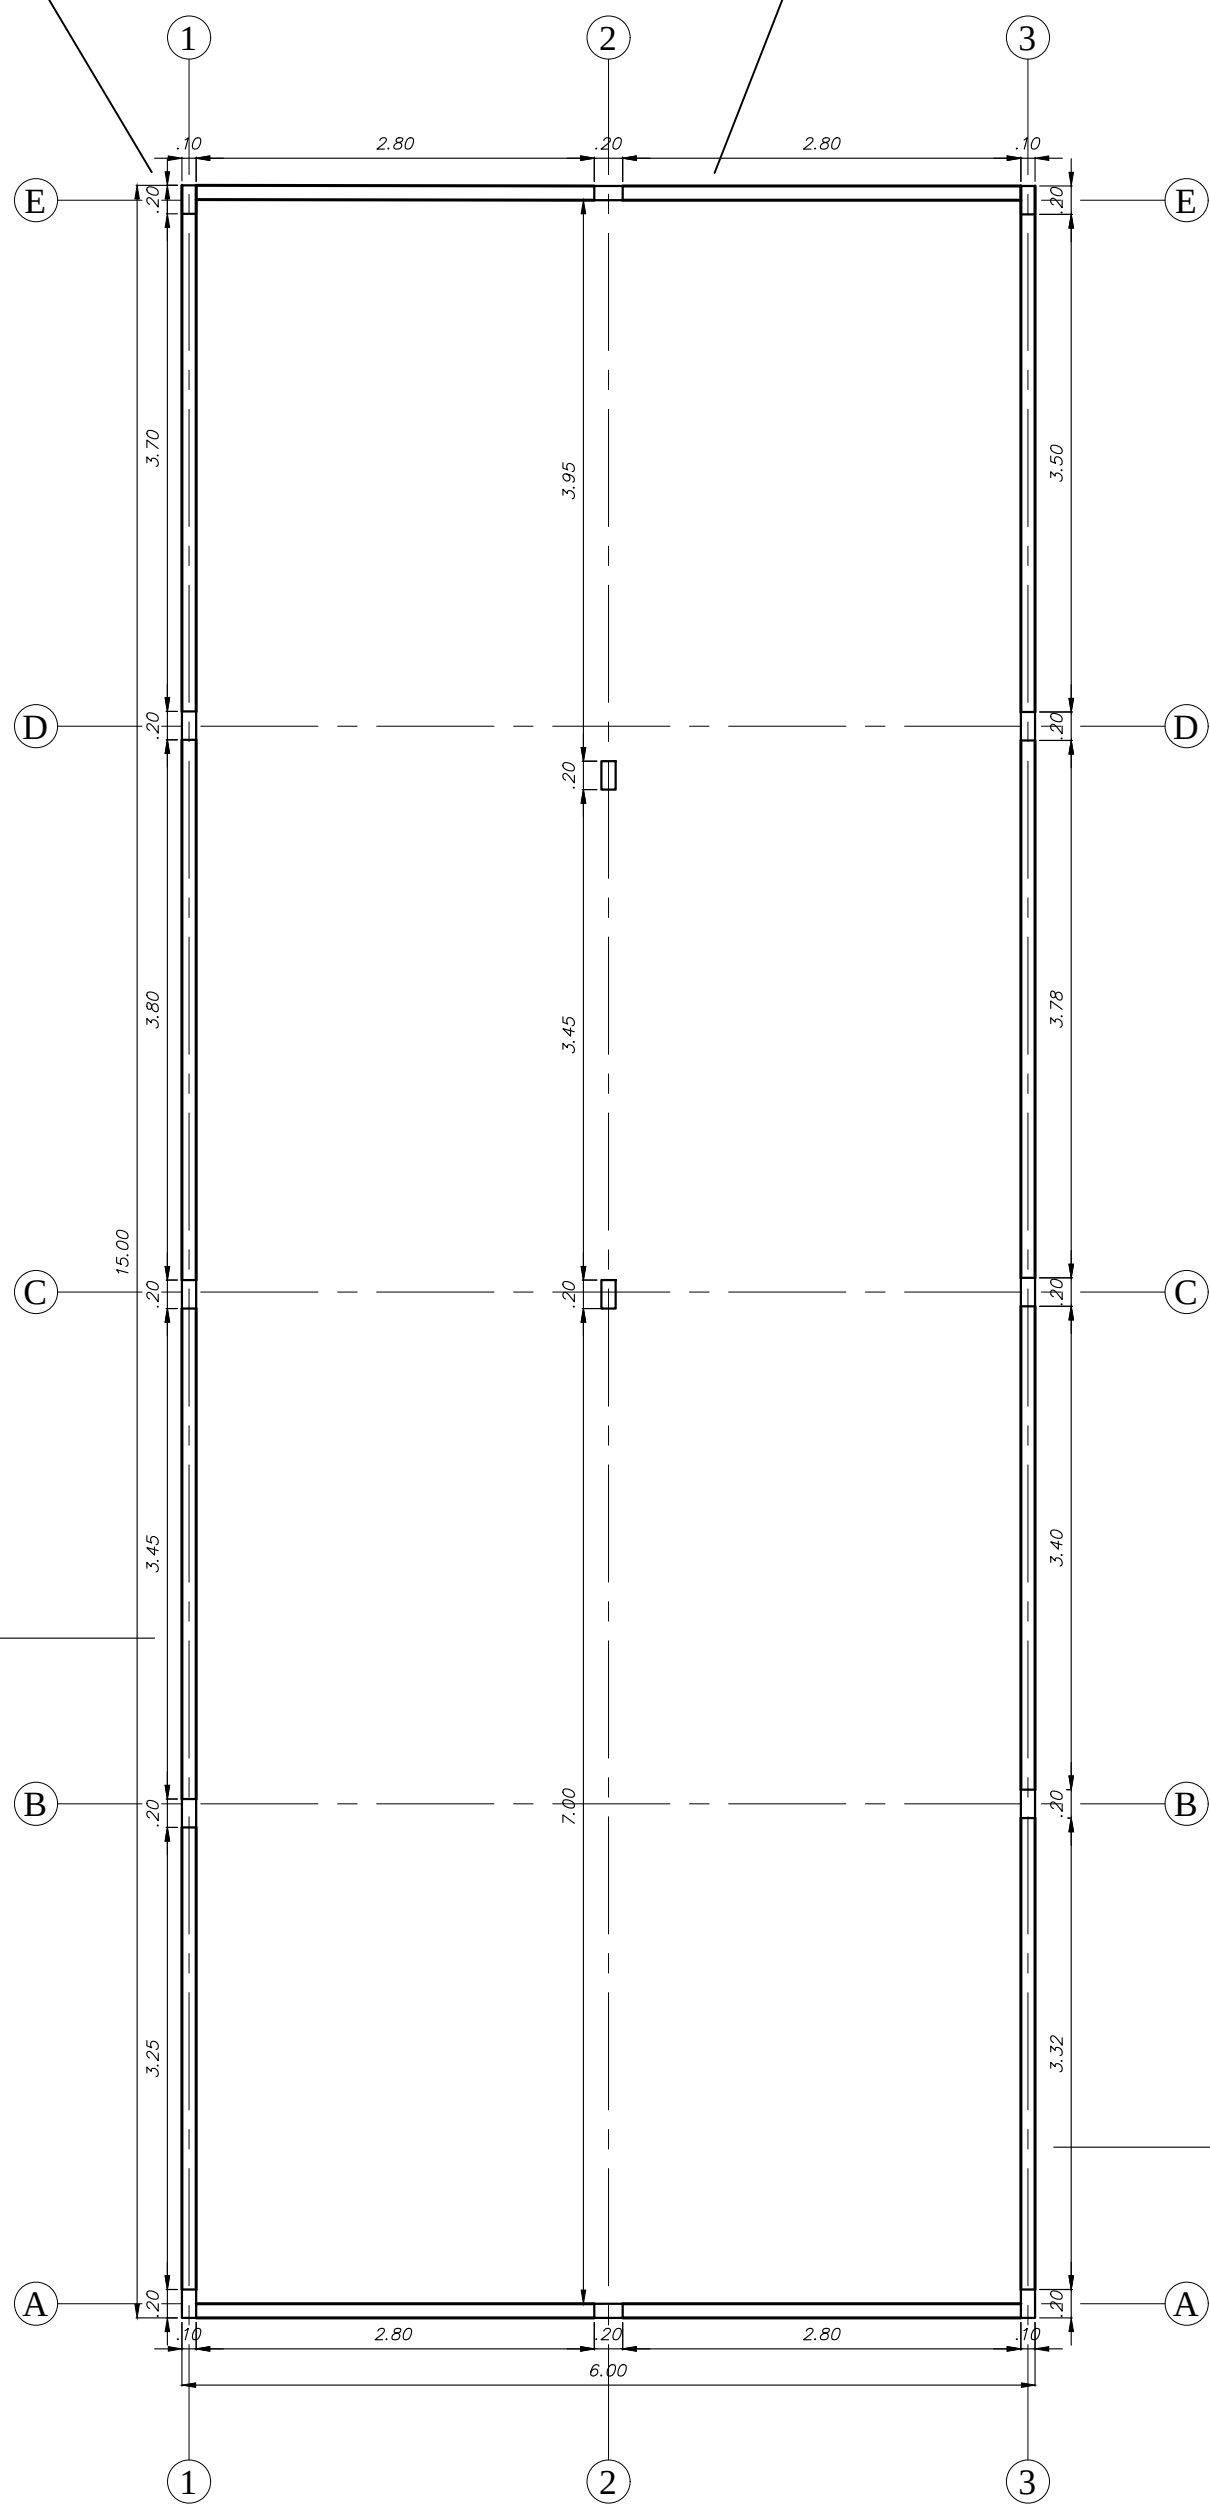

PLANTA 1ER PISO




UNIVERSIDAD SANTO TOMÁS
PRIMER CLAUSTRO UNIVERSITARIO DE COLOMBIA
VILLAVICENCIO

NOMBRE DEL PROYECTO:

DISEÑO ESTRUCTURAL E HIDROSANITARIO,
CANTIDADES DE OBRA Y PRESUPUESTO PARA LA
CONSTRUCCIÓN DEL SALÓN COMUNAL DEL
ASENTAMIENTO INFORMAL SAN CIPRIANO,
VILLAVICENCIO

MAPA UBICACIÓN

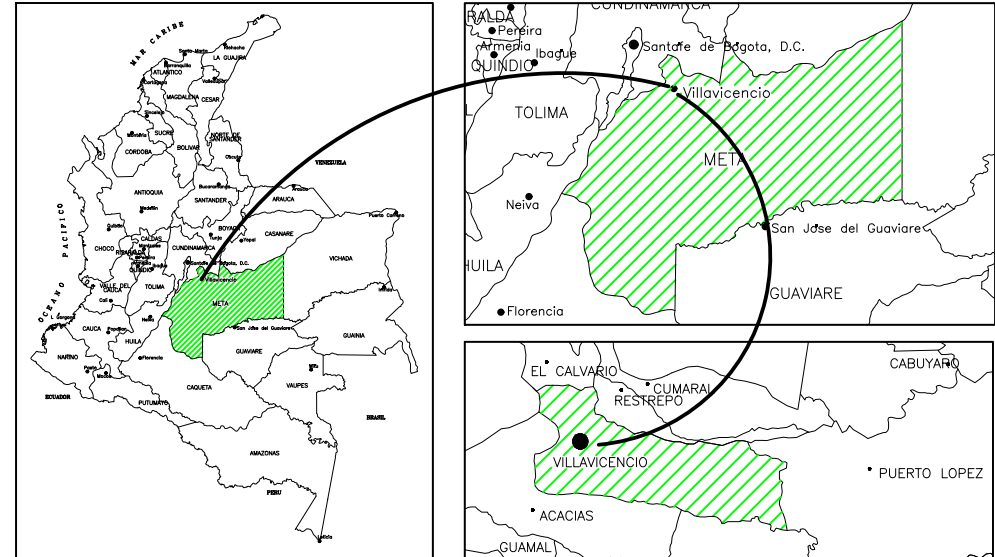

DISEÑO Y CALCULÓ:

GABRIELA ANDREA ALVARADO CASTAÑEDA
LUIS GUILLERMO GONZÁLEZ MEDELLIN

REVISÓ:

ING. BREGY HASSLER CHOQUE JIMÉNEZ, ESP

NOMBRE PLANO:

LEVANTAMIENTO ESTRUCTURAL

CONTENIDO:

- PLANTA 1er PISO

OBSERVACIONES:

ACOTACIÓN:

TODAS LAS MEDIDAS ESTAN EN METROS

ESCALA:

1 / 50

FECHA:

Agosto / 2019

PLANO No.

1

DE

1