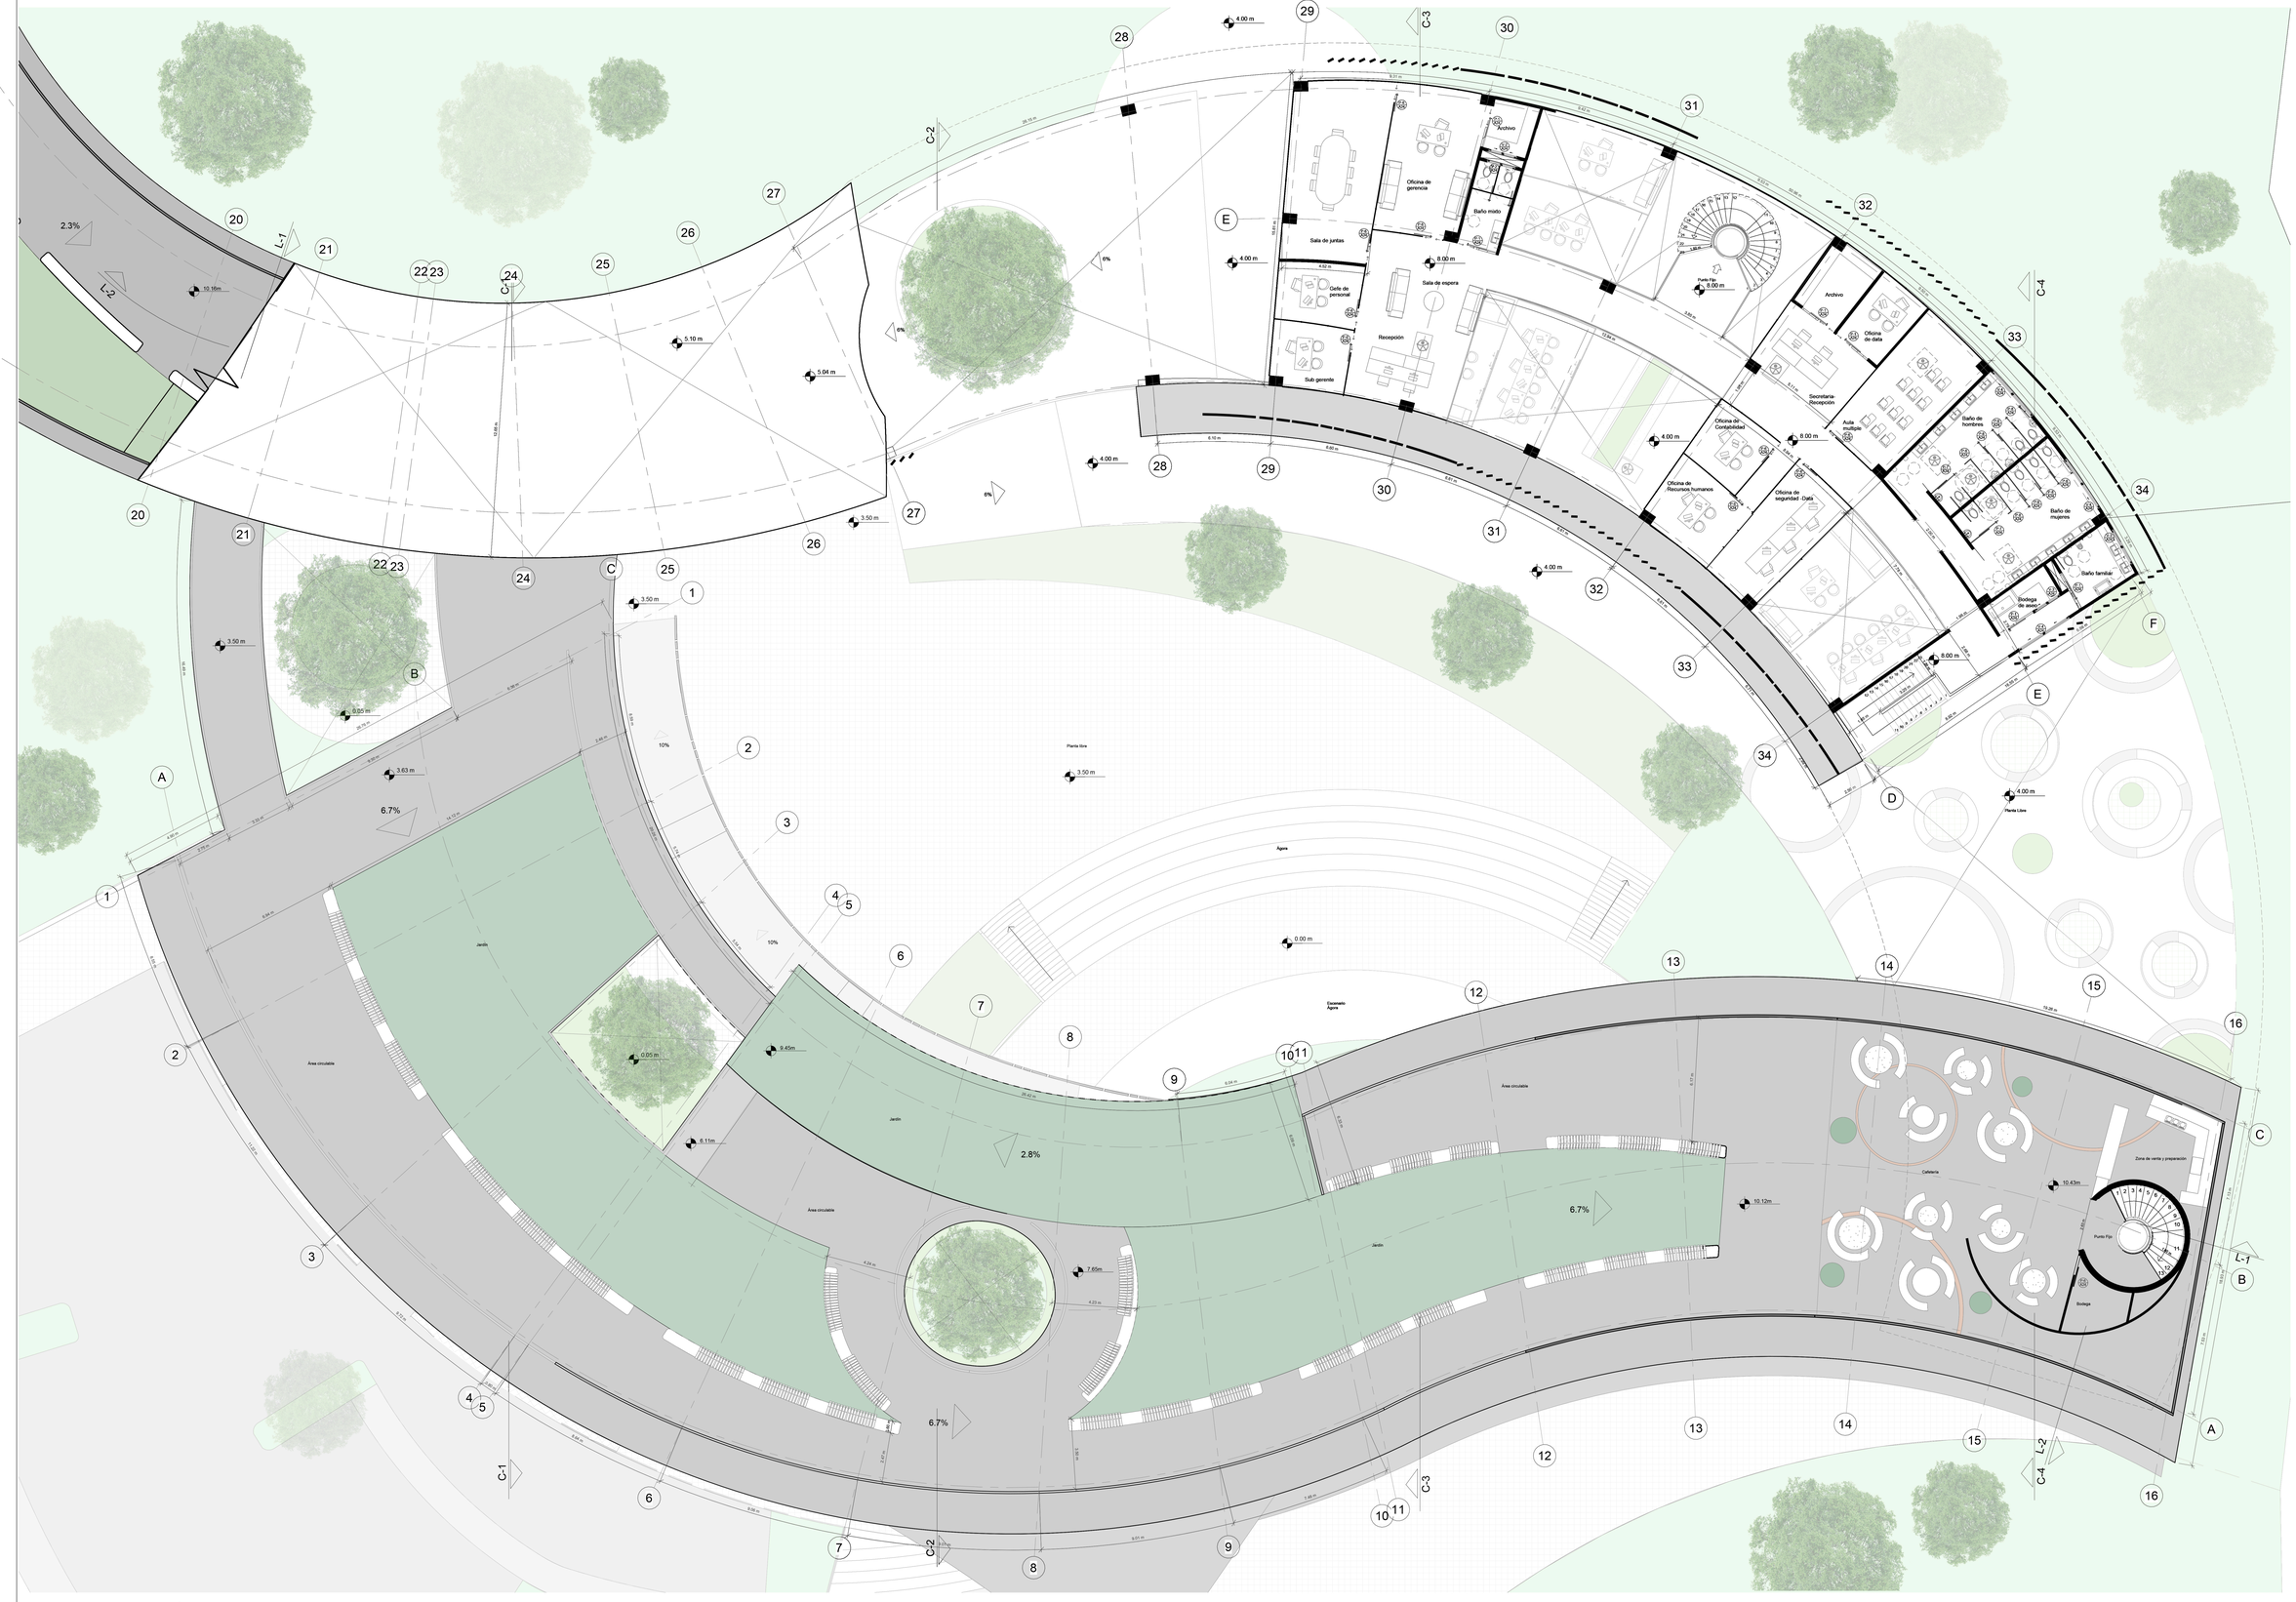


PLANTA ARQUITECTÓNICA NIVEL+8.00M - 10.43M
Esc 1.125

0 5 10 15 20

Plano N°: A13	Plancha N°: A13 / De: 27

UNIVERSIDAD SANTO TOMÁS

FACULTA DE ARQUITECTURA

ESPACIO ACADÉMICO:

TALLER X

PROYECTO DE GRADO

PROYECTO:

CENTRO DE ORIENTACIÓN PARA EL TURISMO DEL DEPORTE EXTREMO EN CURITÍ PARA LA PROVINCIA DE GUANENTÁ, SANTANDER.

AUTORES:

ANDREA JILIANA GRAVINO QUINTERO
COD 2257614

LAURA SOFÍA SANCHEZ SALAZAR
COD 2257608

DOCENTE:

ARQUITECTO GUSTAVO BAUTISTA MOROS

NORTE: N

CONTENIDO:

PLANTA ARQUITECTÓNICA

TABLA CONVENCIONES:

MATERIAL	TEXTURA
CONCRETO	
LADRILLO	
ACERO	
MADERA	
TIERRA	
DRYWALL	

OBSERVACIONES:

Escala: Esc 1.125

Fecha: Octubre de 2023

Plano N°: A13 / Plancha N°: A13 / De: 27