


CONSULTA GENERAL			
No.	Espacio	Cap.	Area
1	Control de piso	4	30
2	Estanteria general	150	1500
3	Zona de lectura	200	1500
4	Terraza		300
5	Bateria de Baños	8	85
6	Cuarto de aseo	2	55
7	Salida de emergencia	4	40
Circulacion			2500
<b>TOTAL</b>		<b>300</b>	<b>6000</b>

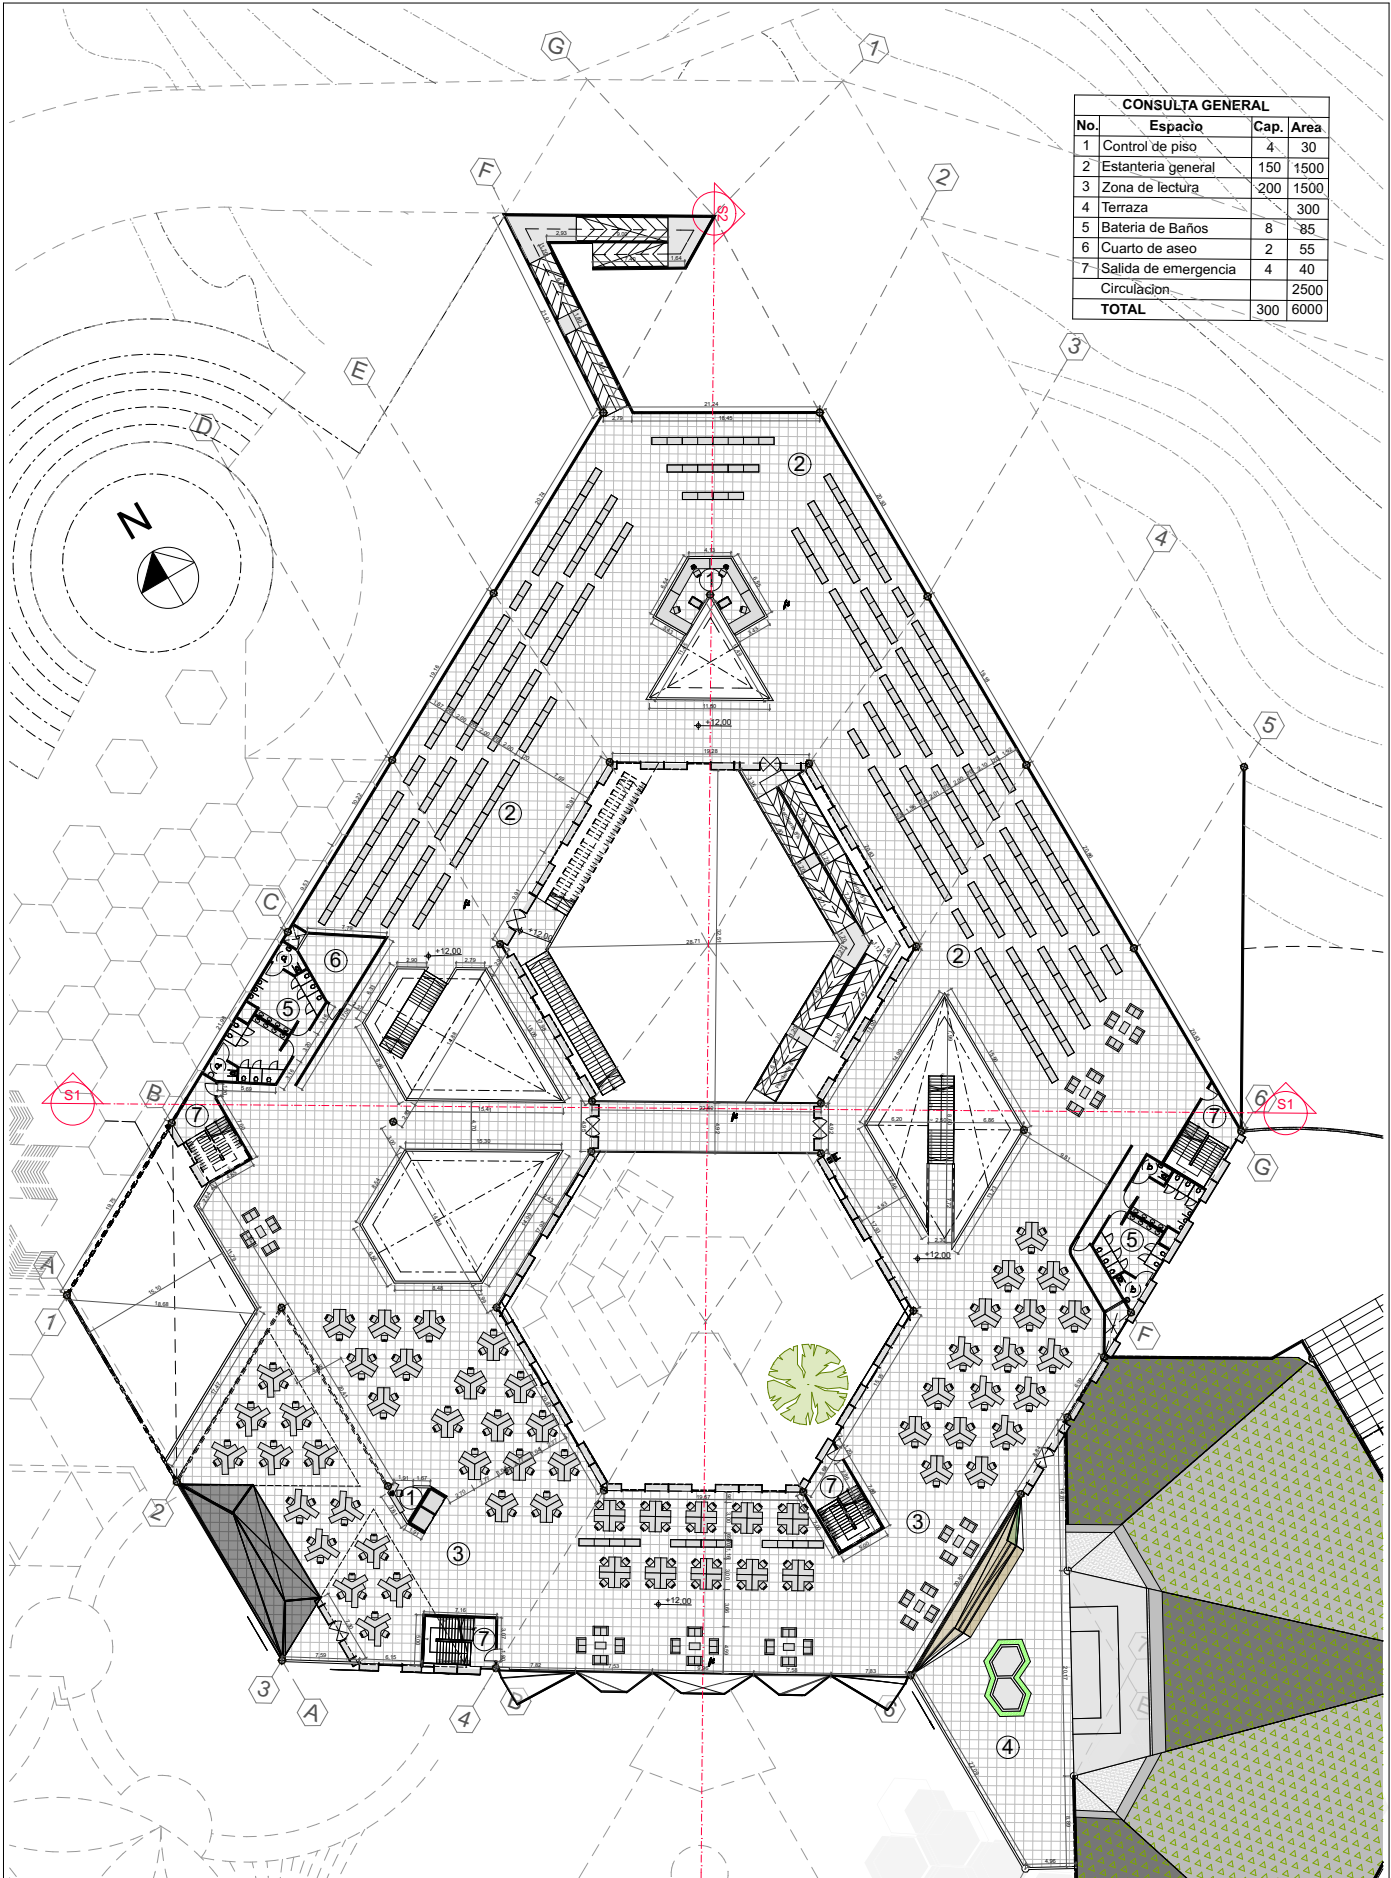

UNIVERSIDAD  
SANTO TOMAS  
Bucaramanga

FACULTAD DE  
ARQUITECTURA

Proyecto de Grado:



Biblioteca Pública  
Floridablanca  
Comuna 6, Floridablanca,  
Santander.

Presenta:

Saúl Francisco  
López Silva  
2100300

Director:

Arquitecto  
Jorge Villamizar

Contiene:

Piso 4

Observaciones:

Escala: 1:200

A-06 11 de 21