FASE 3: NIVEL PROPOSITIVO

CORTE FACHADAS DETALLES

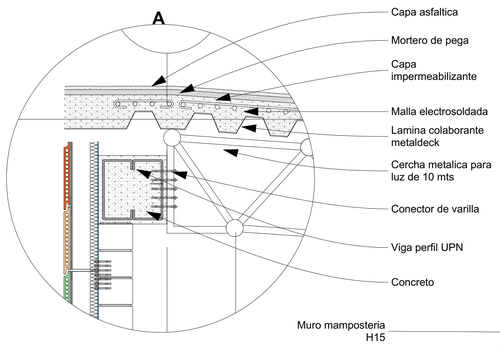

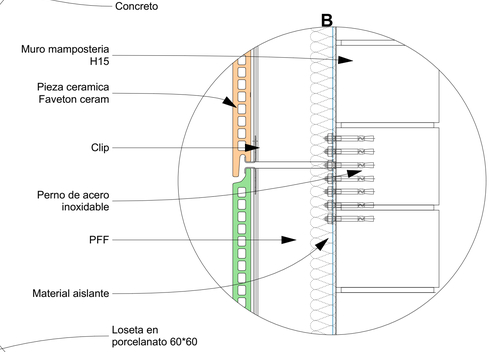

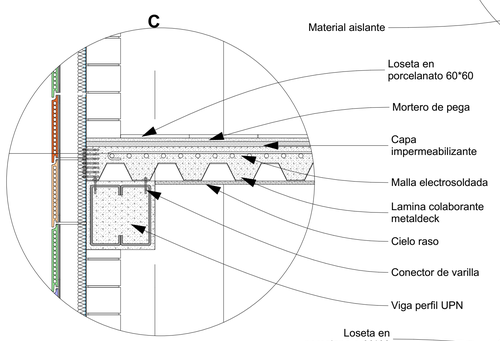

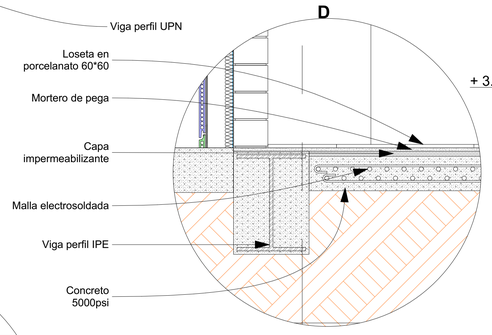

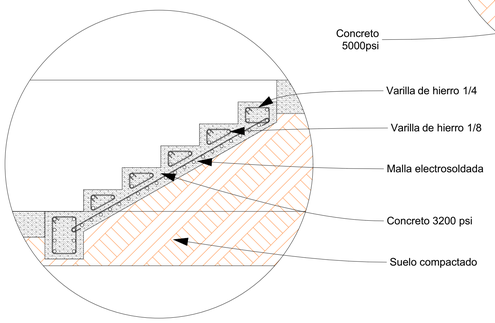

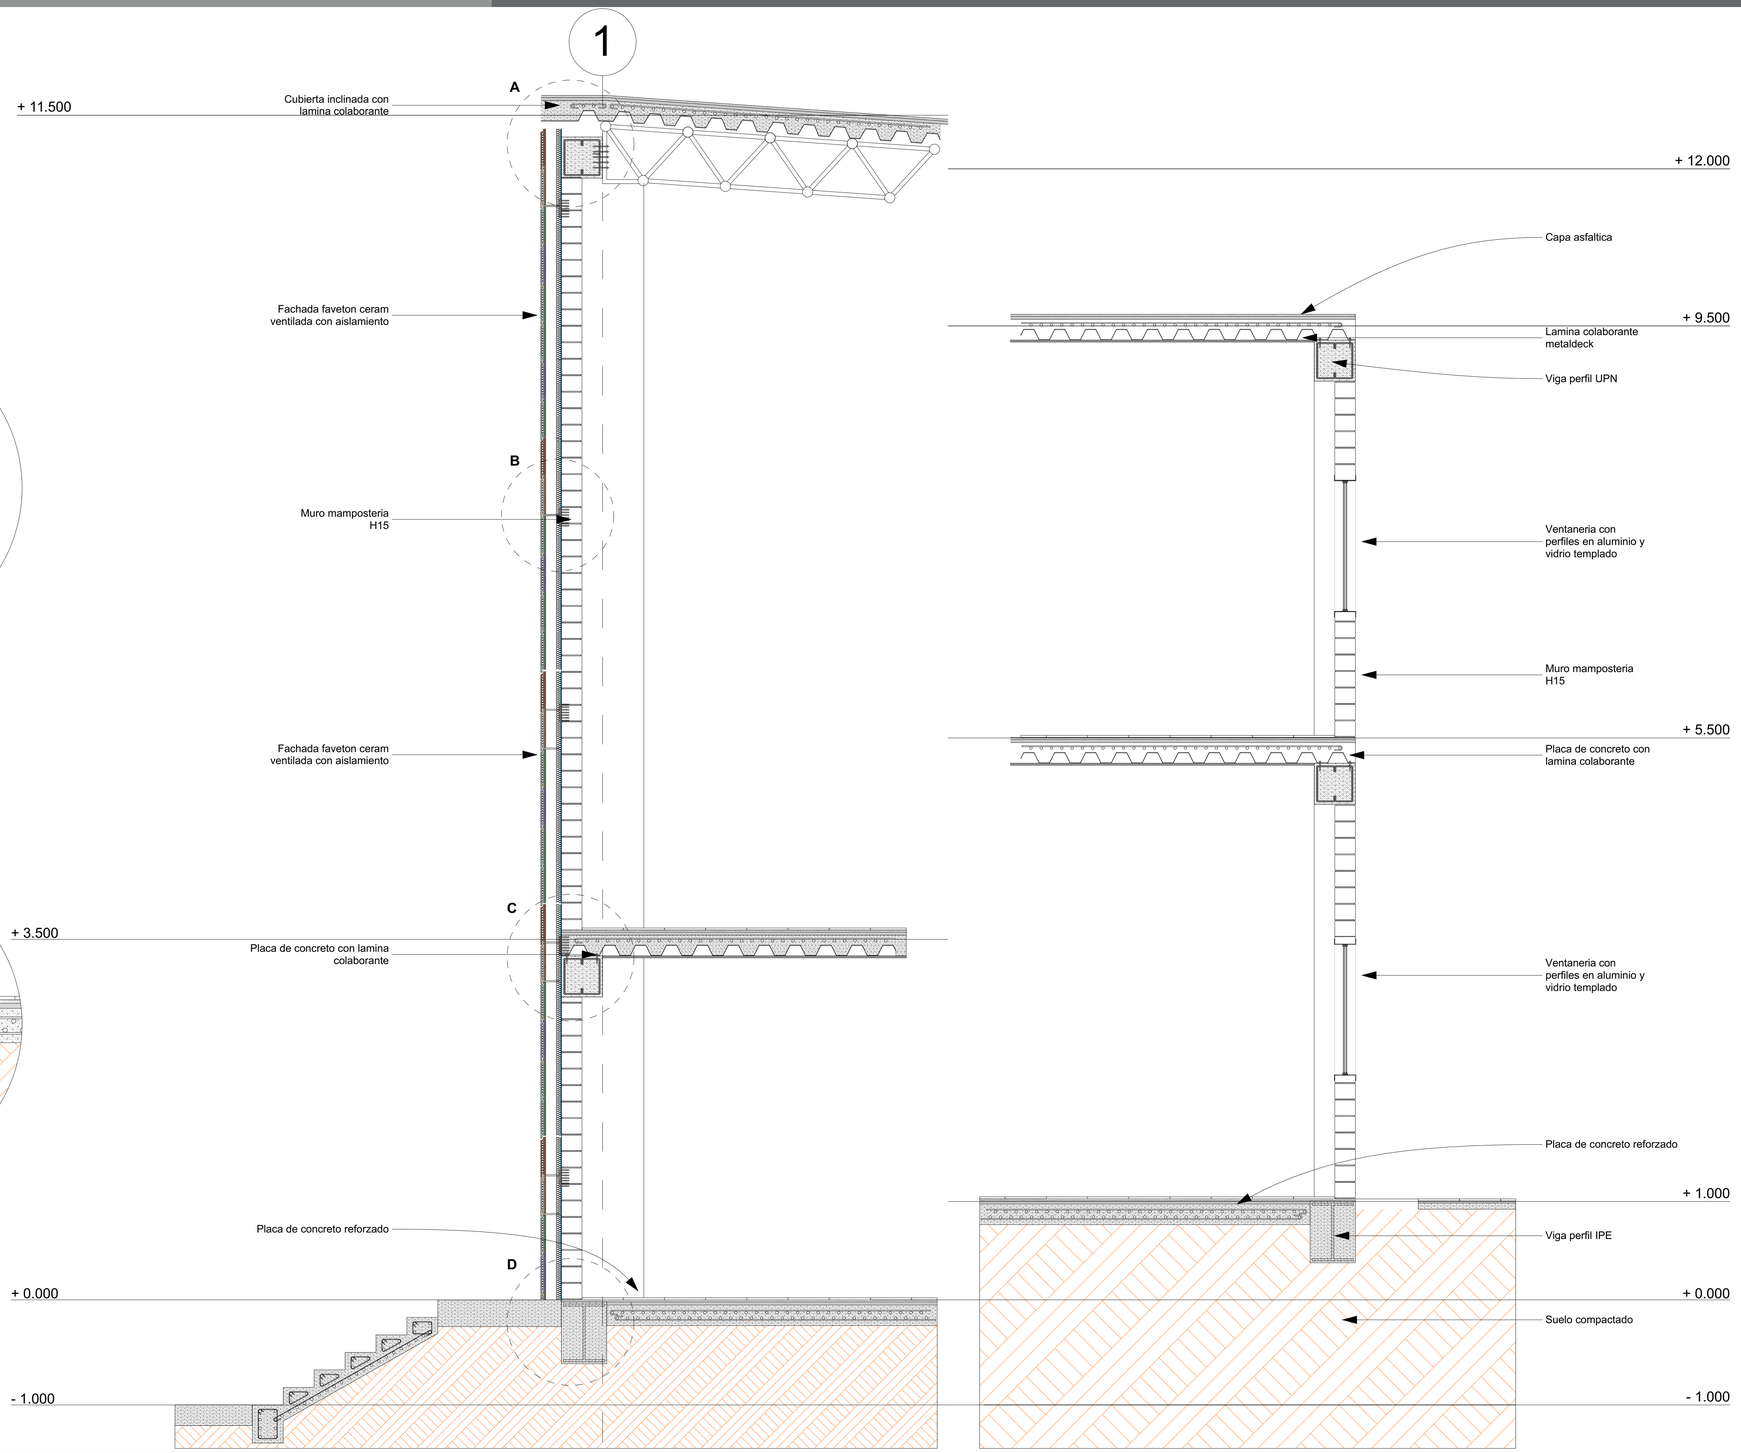

UNIVERSIDAD SANTO TOMAS PRIMER CLAUSTRO UNIVERSITARIO DE COLOMBIA	Facultad Arquitectura	Estudiante: María Alejandra Durán Morales	ESC:	Observaciones:	Fecha:
	Centro de Apoyo Educativo en Bucaramanga	Docente: Arq. Sergio Tapias Uribe	Corte fachadas Detalles		2015

1

CORTE FACHADA ESC: 1:25