CENTRO ECOTURÍSTICO DE PARAPENTE

RUITOQUE BAJO SANTANDER

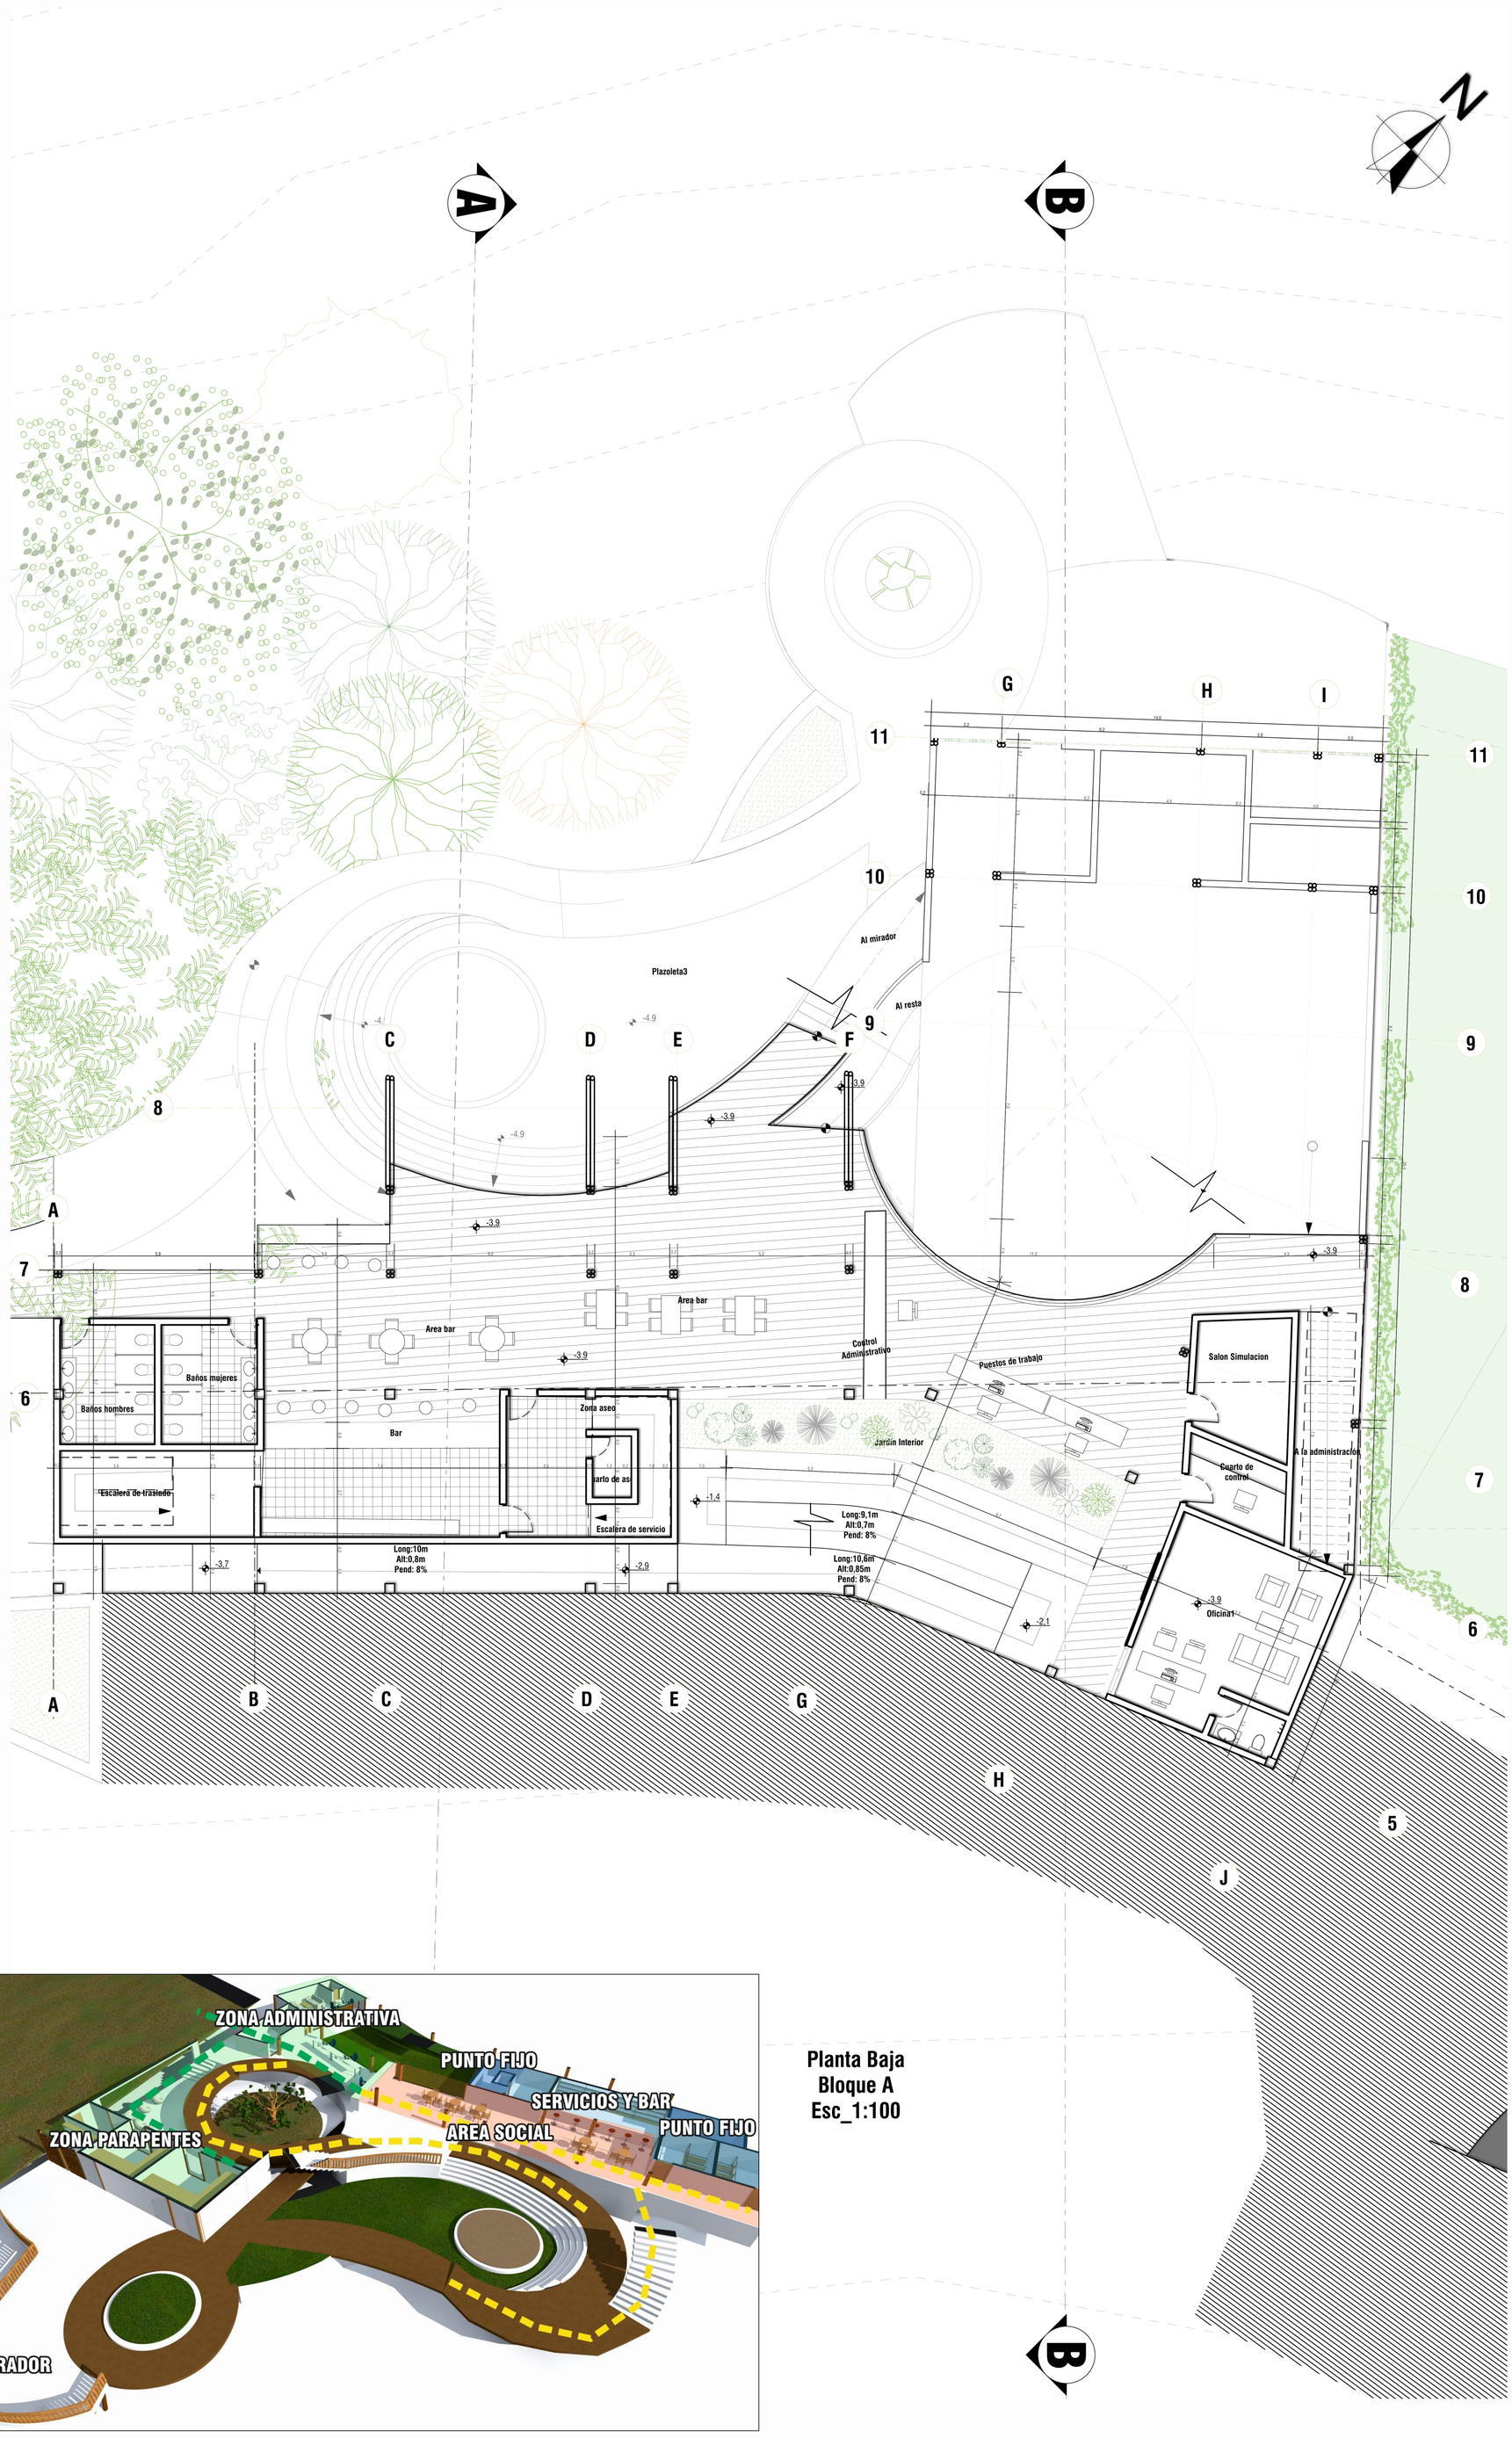

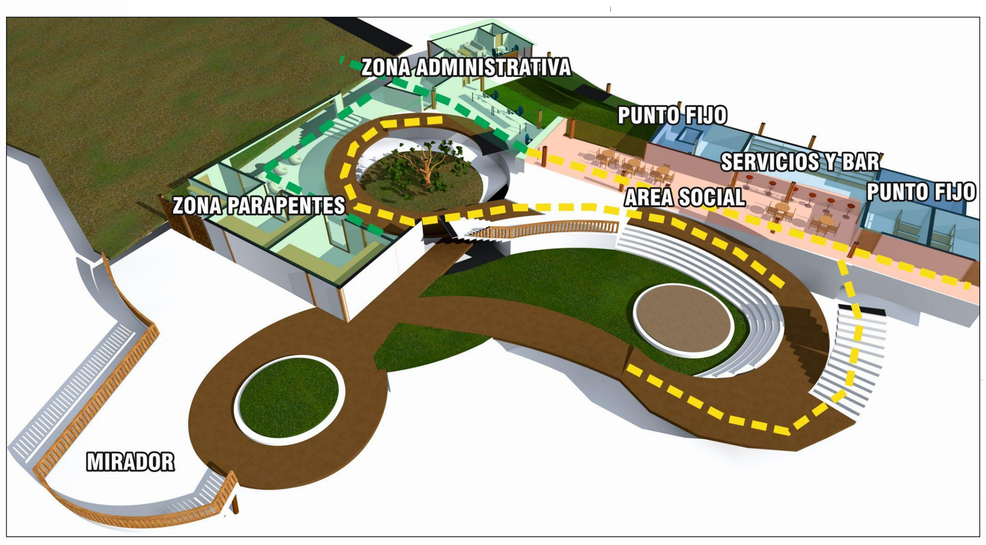

Planta Baja
Bloque A
Esc_1:100

Universidad Santo Tomas	Presentado a:	Presentado por:	Contiene:	Esc:	Fecha:	Plano:
	Arq. Sergio Tapias Uribe	Ingrid Julieth Jaimes Reyes	Planta Baja Bloque A	1:100	Agosto 28 de 2015	30/37