PLANTA DE LOCALIZACION

ESCALA 1:500

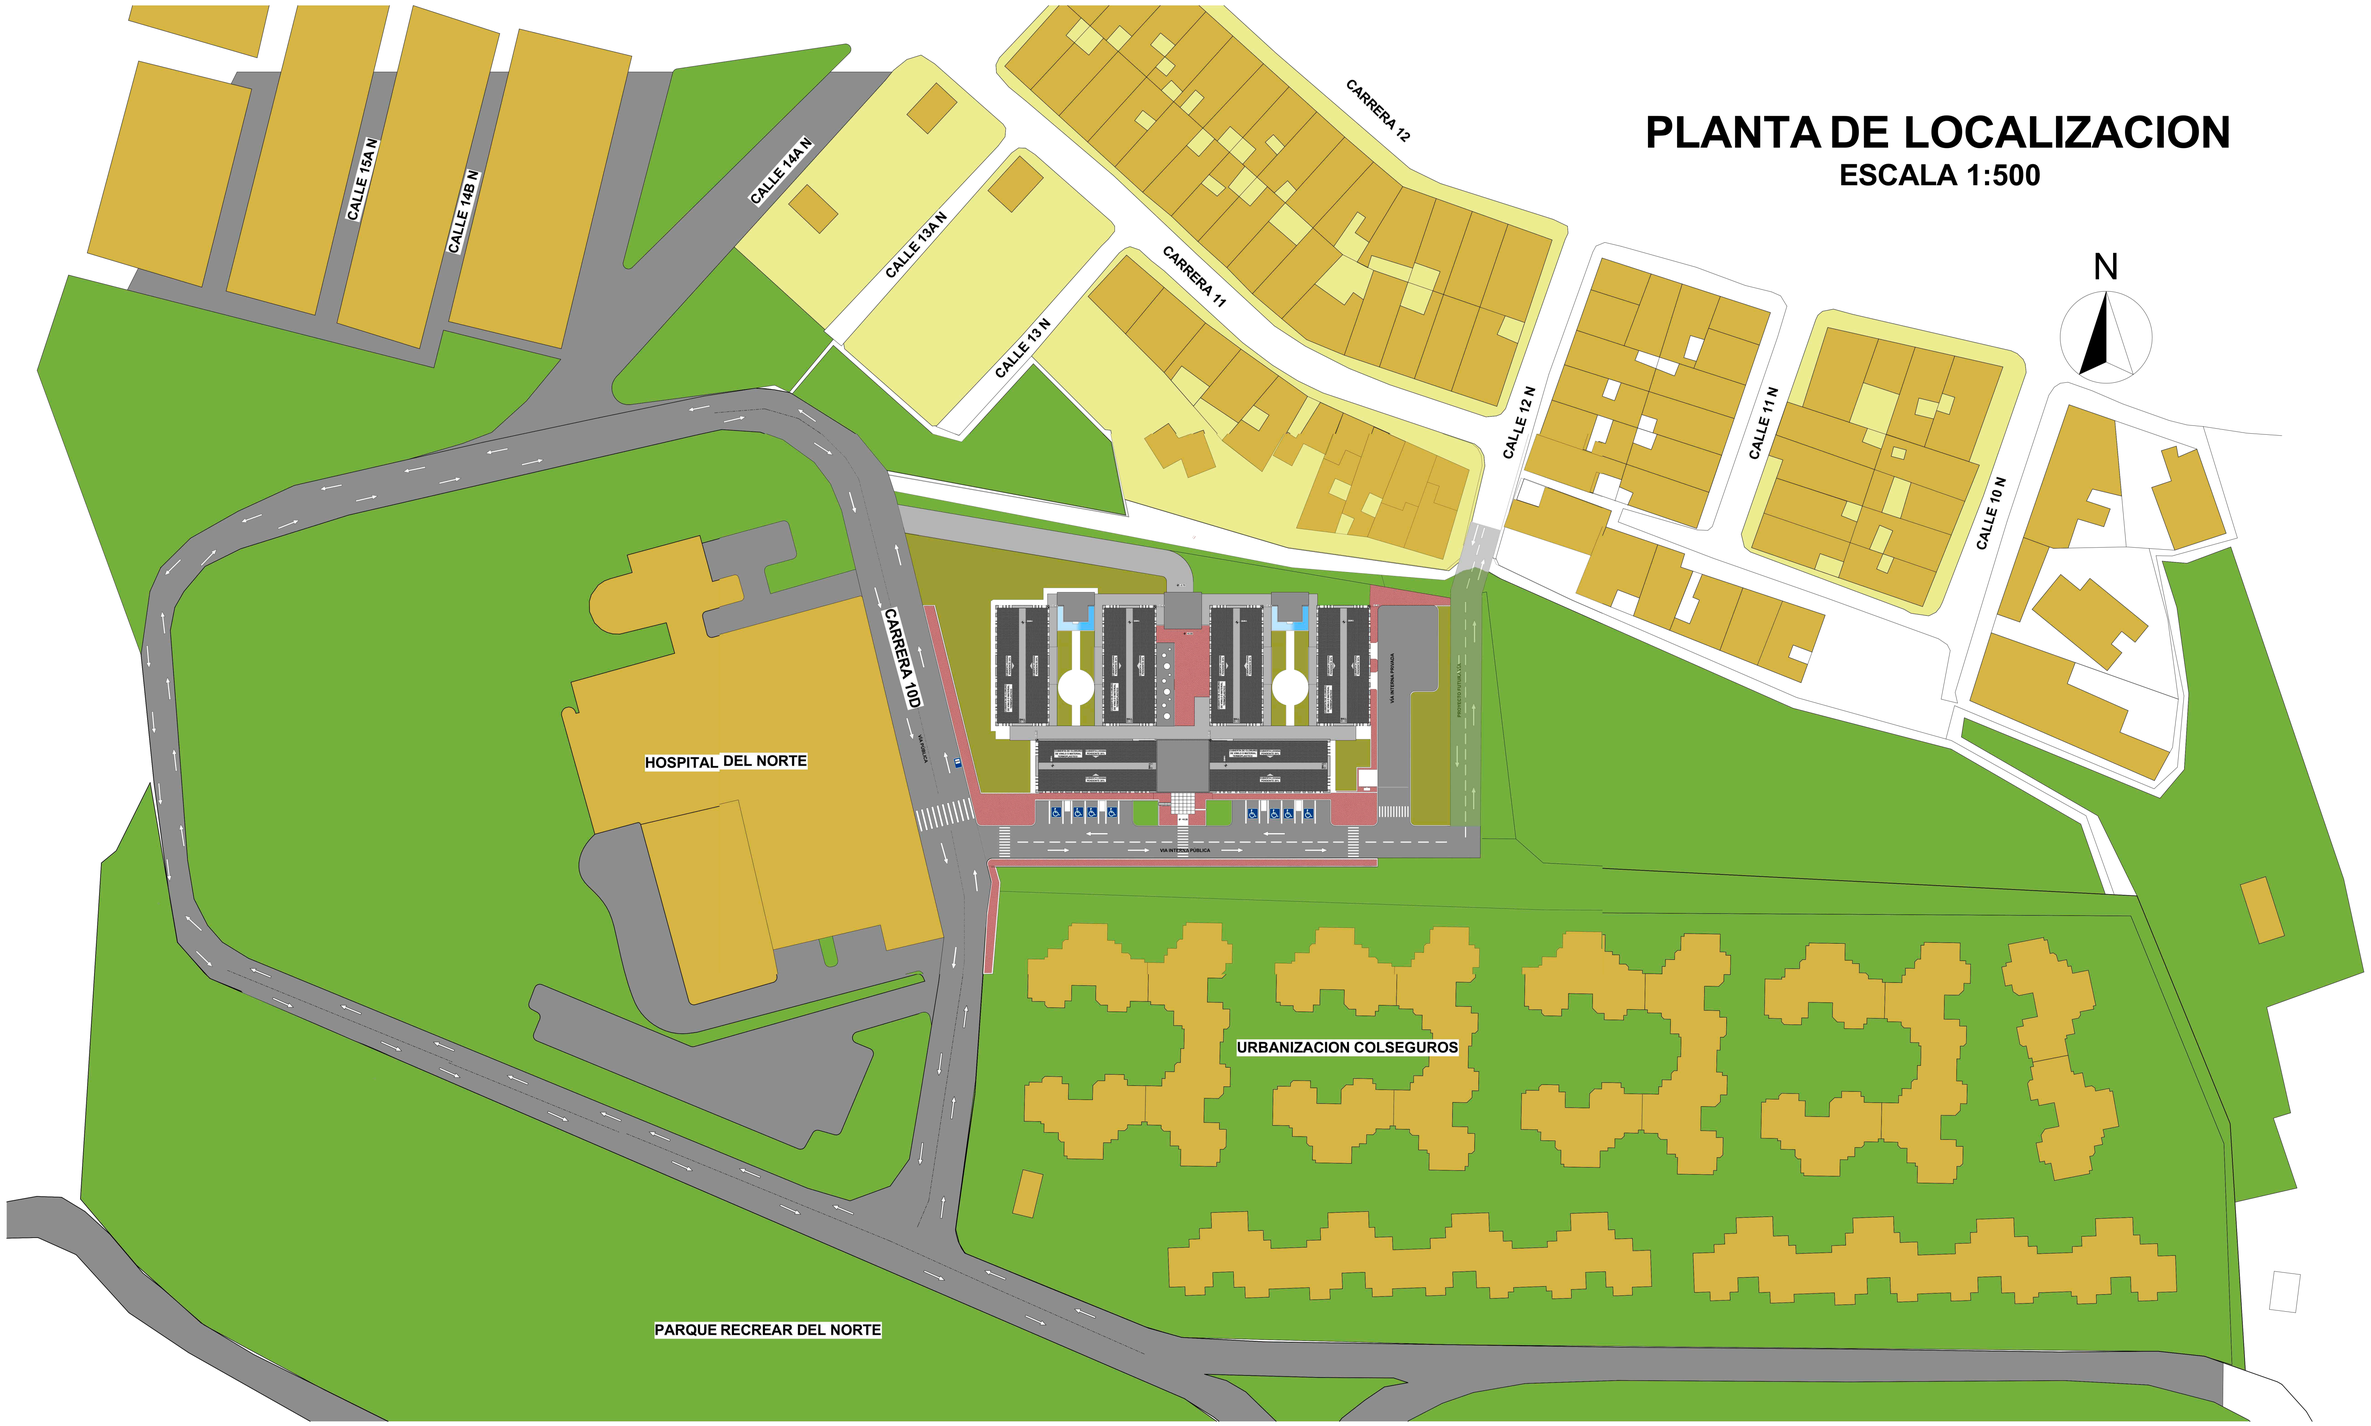

UNIVERSIDAD SANTO TOMAS PRIMER CLAUSTRO UNIVERSITARIO DE COLOMBIA	FACULTAD DE ARQUITECTURA SEMESTRE: DECIMO	PROYECTO DE GRADO: CENTRO DE REHABILITACION PARA PERSONAS CON MOVILIDAD REDUCIDA EN EL NORTE DE BUACARAMANGA	REVISO: ARQ. JORGE NARVAEZ PRESENTO: STEFHANY GONZALEZ JIMENEZ CODIGO 2100310	CONTIENE: PLANTA DE LOCALIZACION	ESCALA: 1:500 FECHA: ABRIL DE 2016	PLANO: 4A