




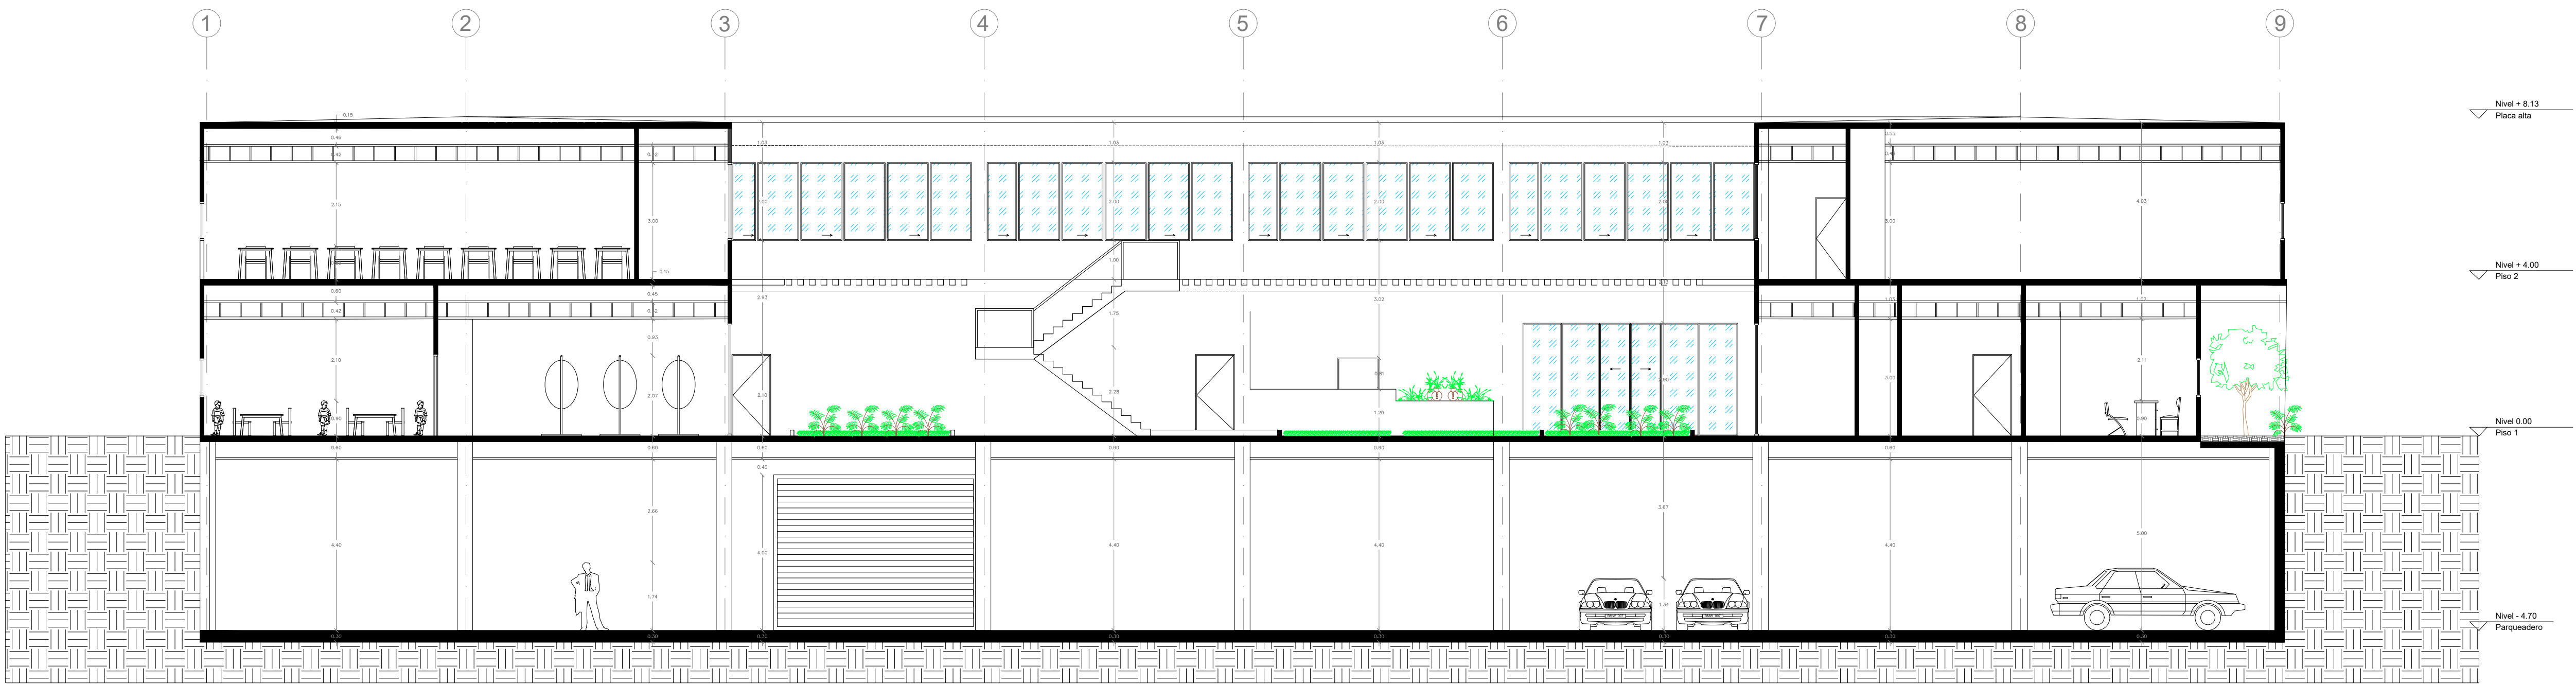


CORTE LONGITUDINAL A - A'
ESCALA 1:100

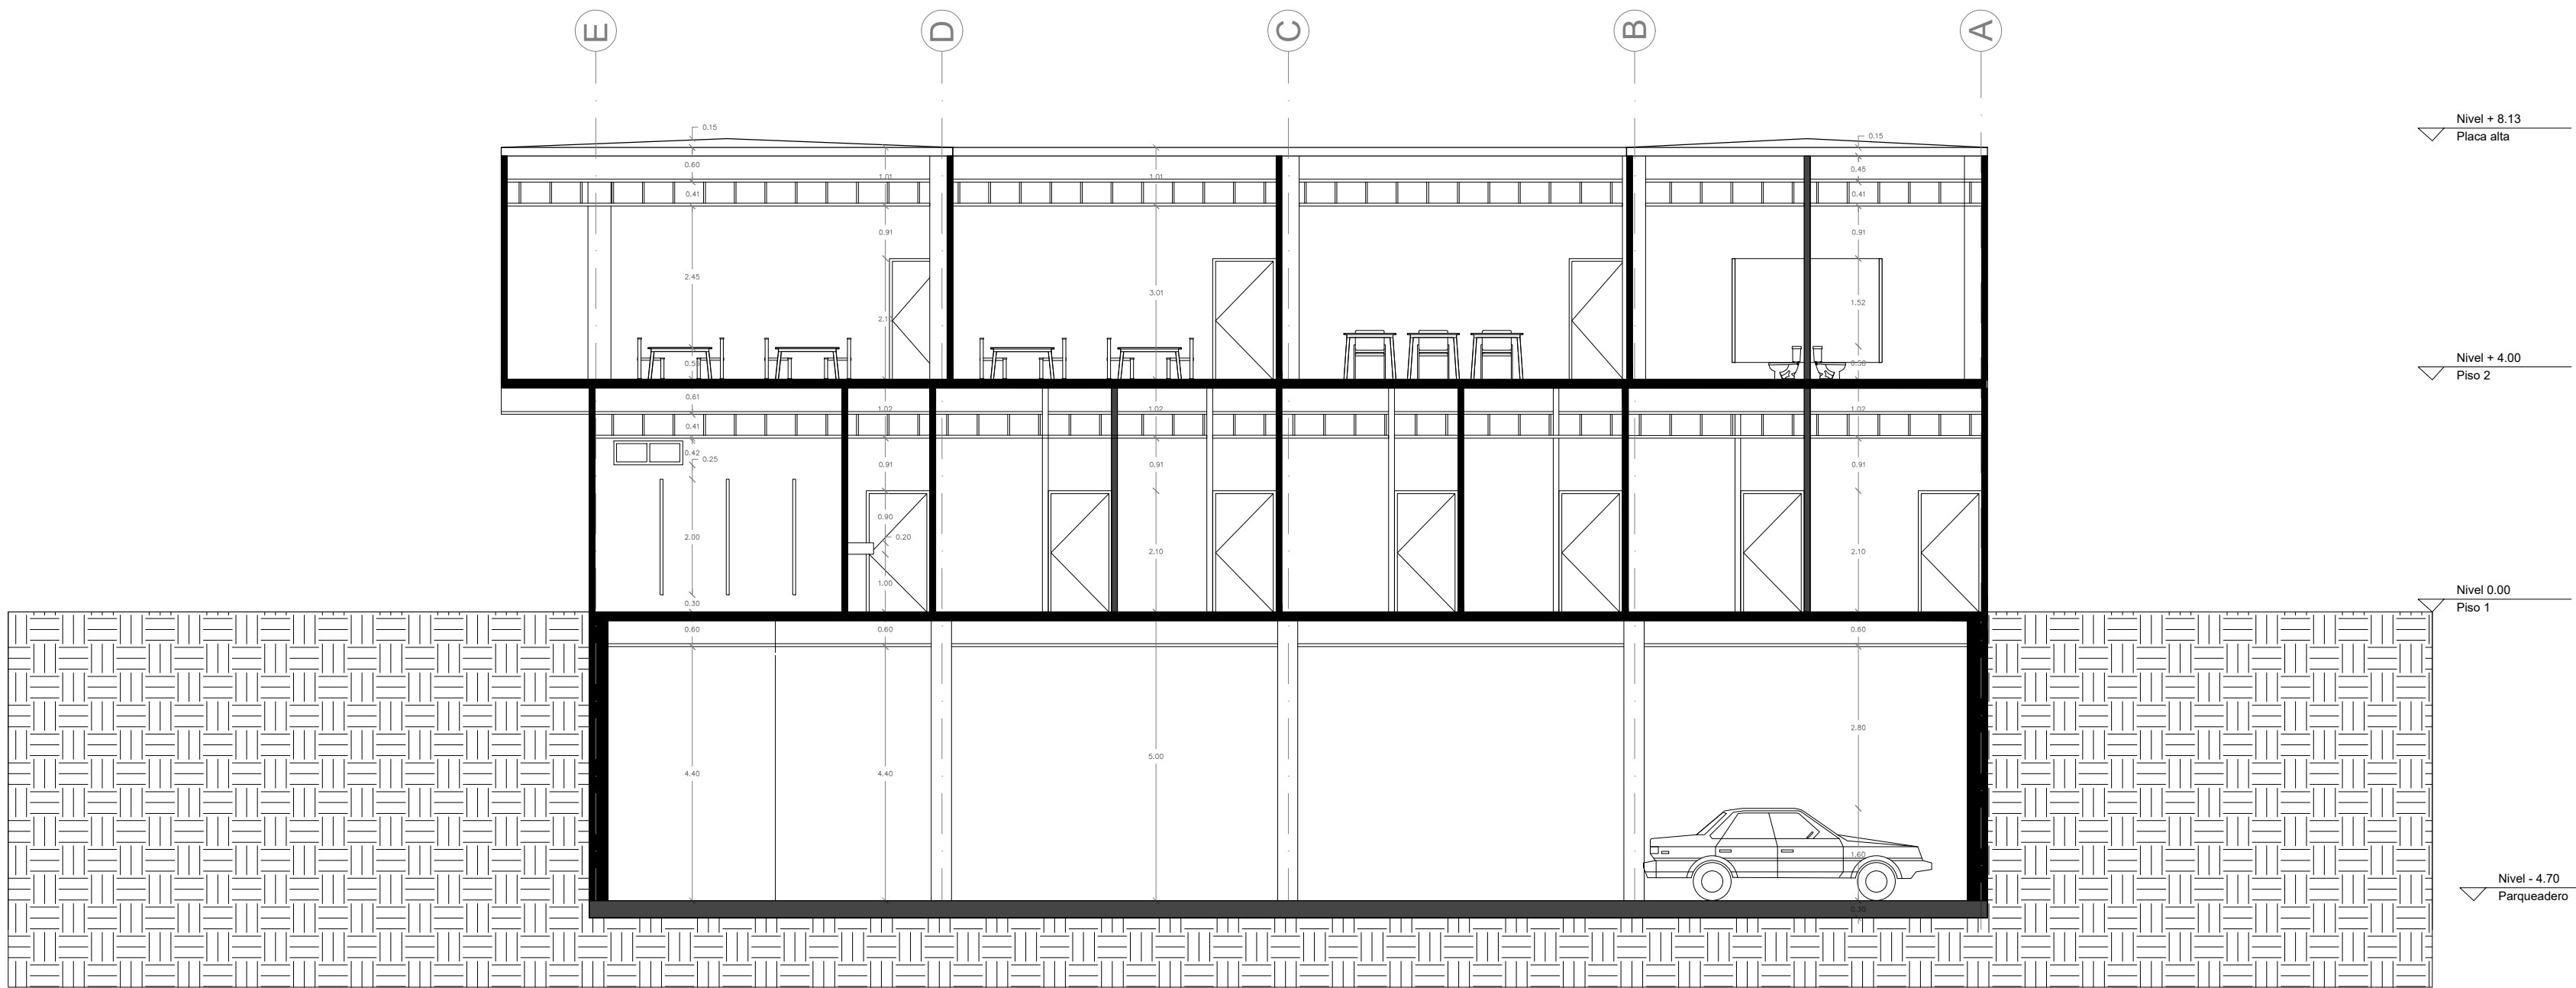

CORTE TRANSVERSAL B - B'
ESCALA 1:100

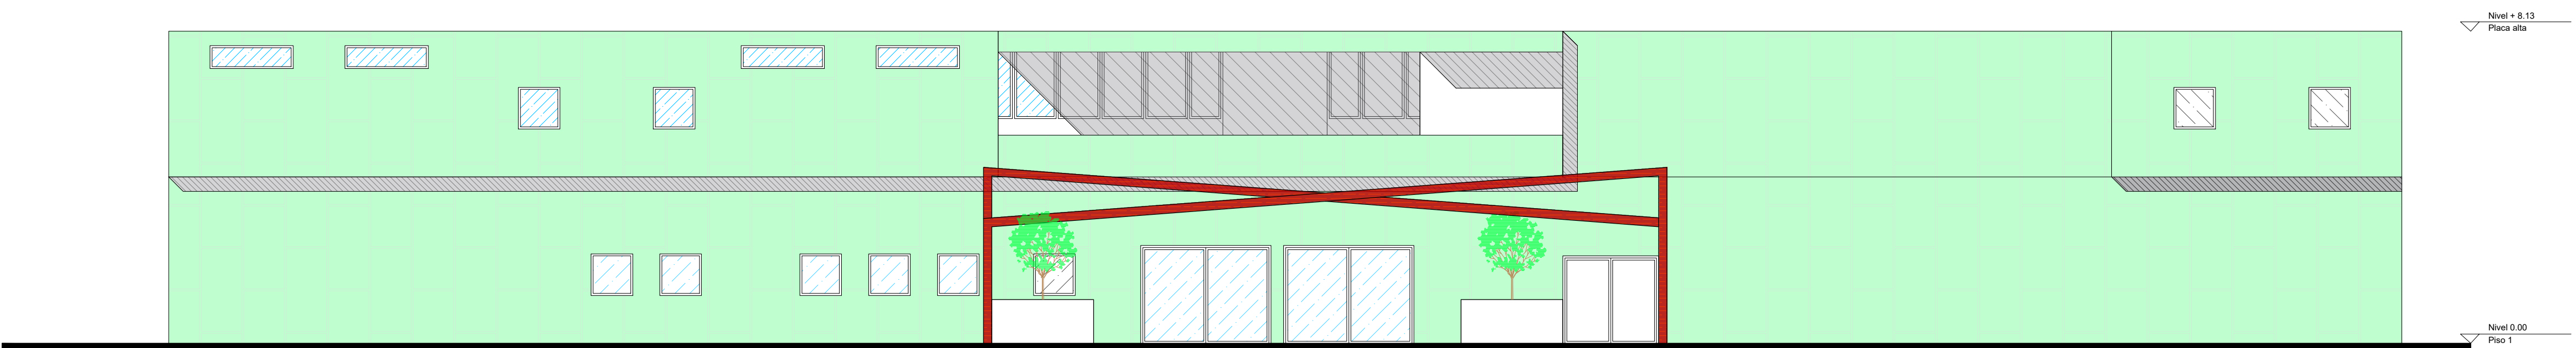

FACHADA SOBRE CALLE 56
ESCALA 1:100

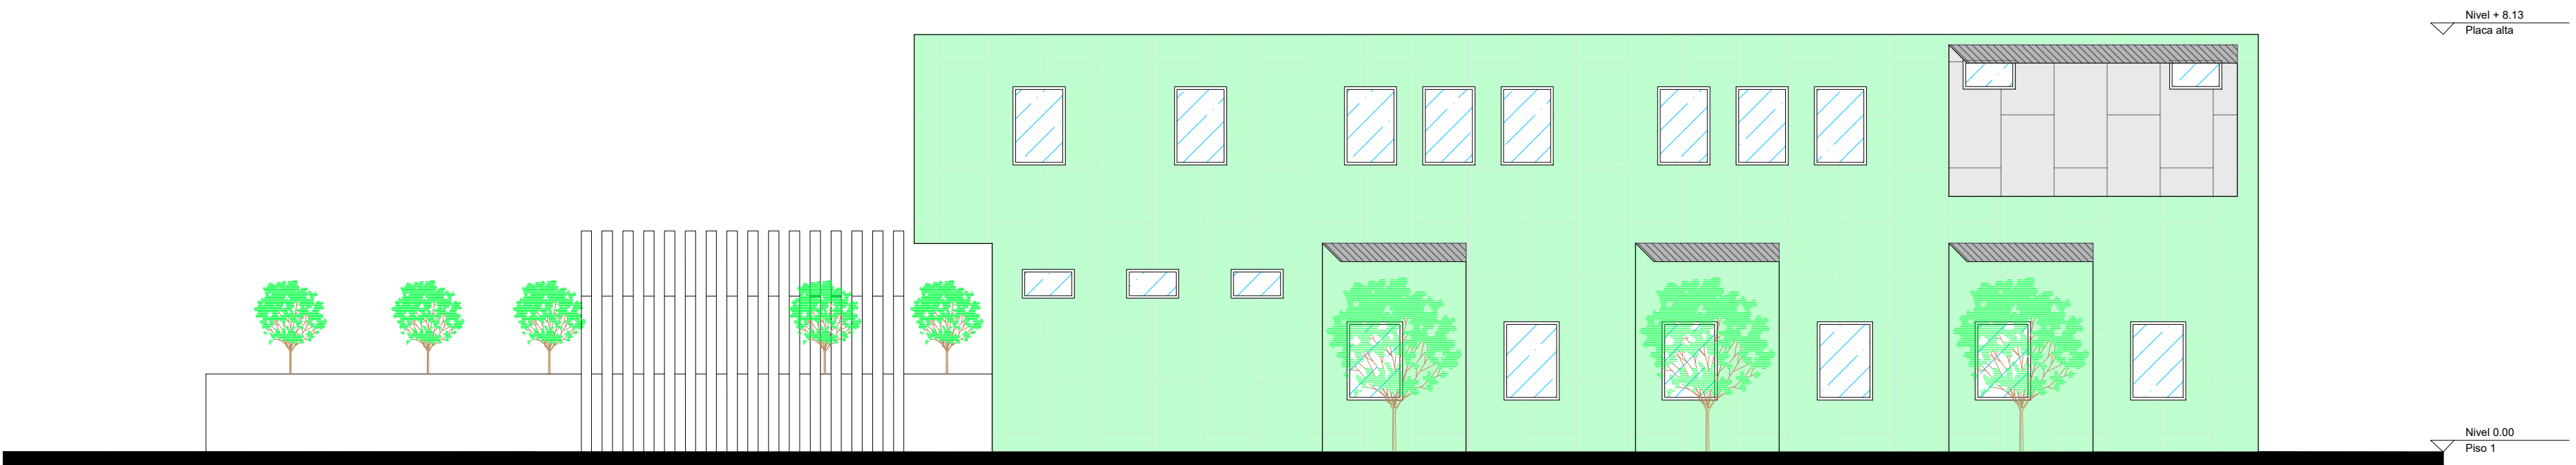

FACHADA COLINDANTE PARQUE DE LOS
SUEÑOS
ESCALA 1:100



CENTRO DE ATENCION INTEGRAL
INFANTIL EN EL BARRIO
CIUDADELA REAL DE MINAS

CONTIENE

- CORTE LONGITUDINAL A - A'
- CORTE TRANSVERSAL B - B'
- FACHADA SOBRE CALLE 56
- FACHADA COLINDANTE PARQUE DE LOS SUEÑOS

ENTREGA

PROYECTO

ESTUDIANTE

JAN CARLOS
HEREIRA ROJAS

DOCENTE

ARQ. FERNANDO ANDRES
ESTEVEZ SUAREZ

MAGISTER EN
ORDENAMIENTO
TERRITORIAL

FACULTAD

ARQUITECTURA

SEMESTRE

TESIS DE
GRADO

NOTAS

ESCALA	FECHA
1:100	21-05-2024
ARCHIVO	FECHA DE COPIA
	21-05-2024
DIBUJO	ELABORACION
REVISION	PLANO Nº
	A 007
	DE: 07
	11