


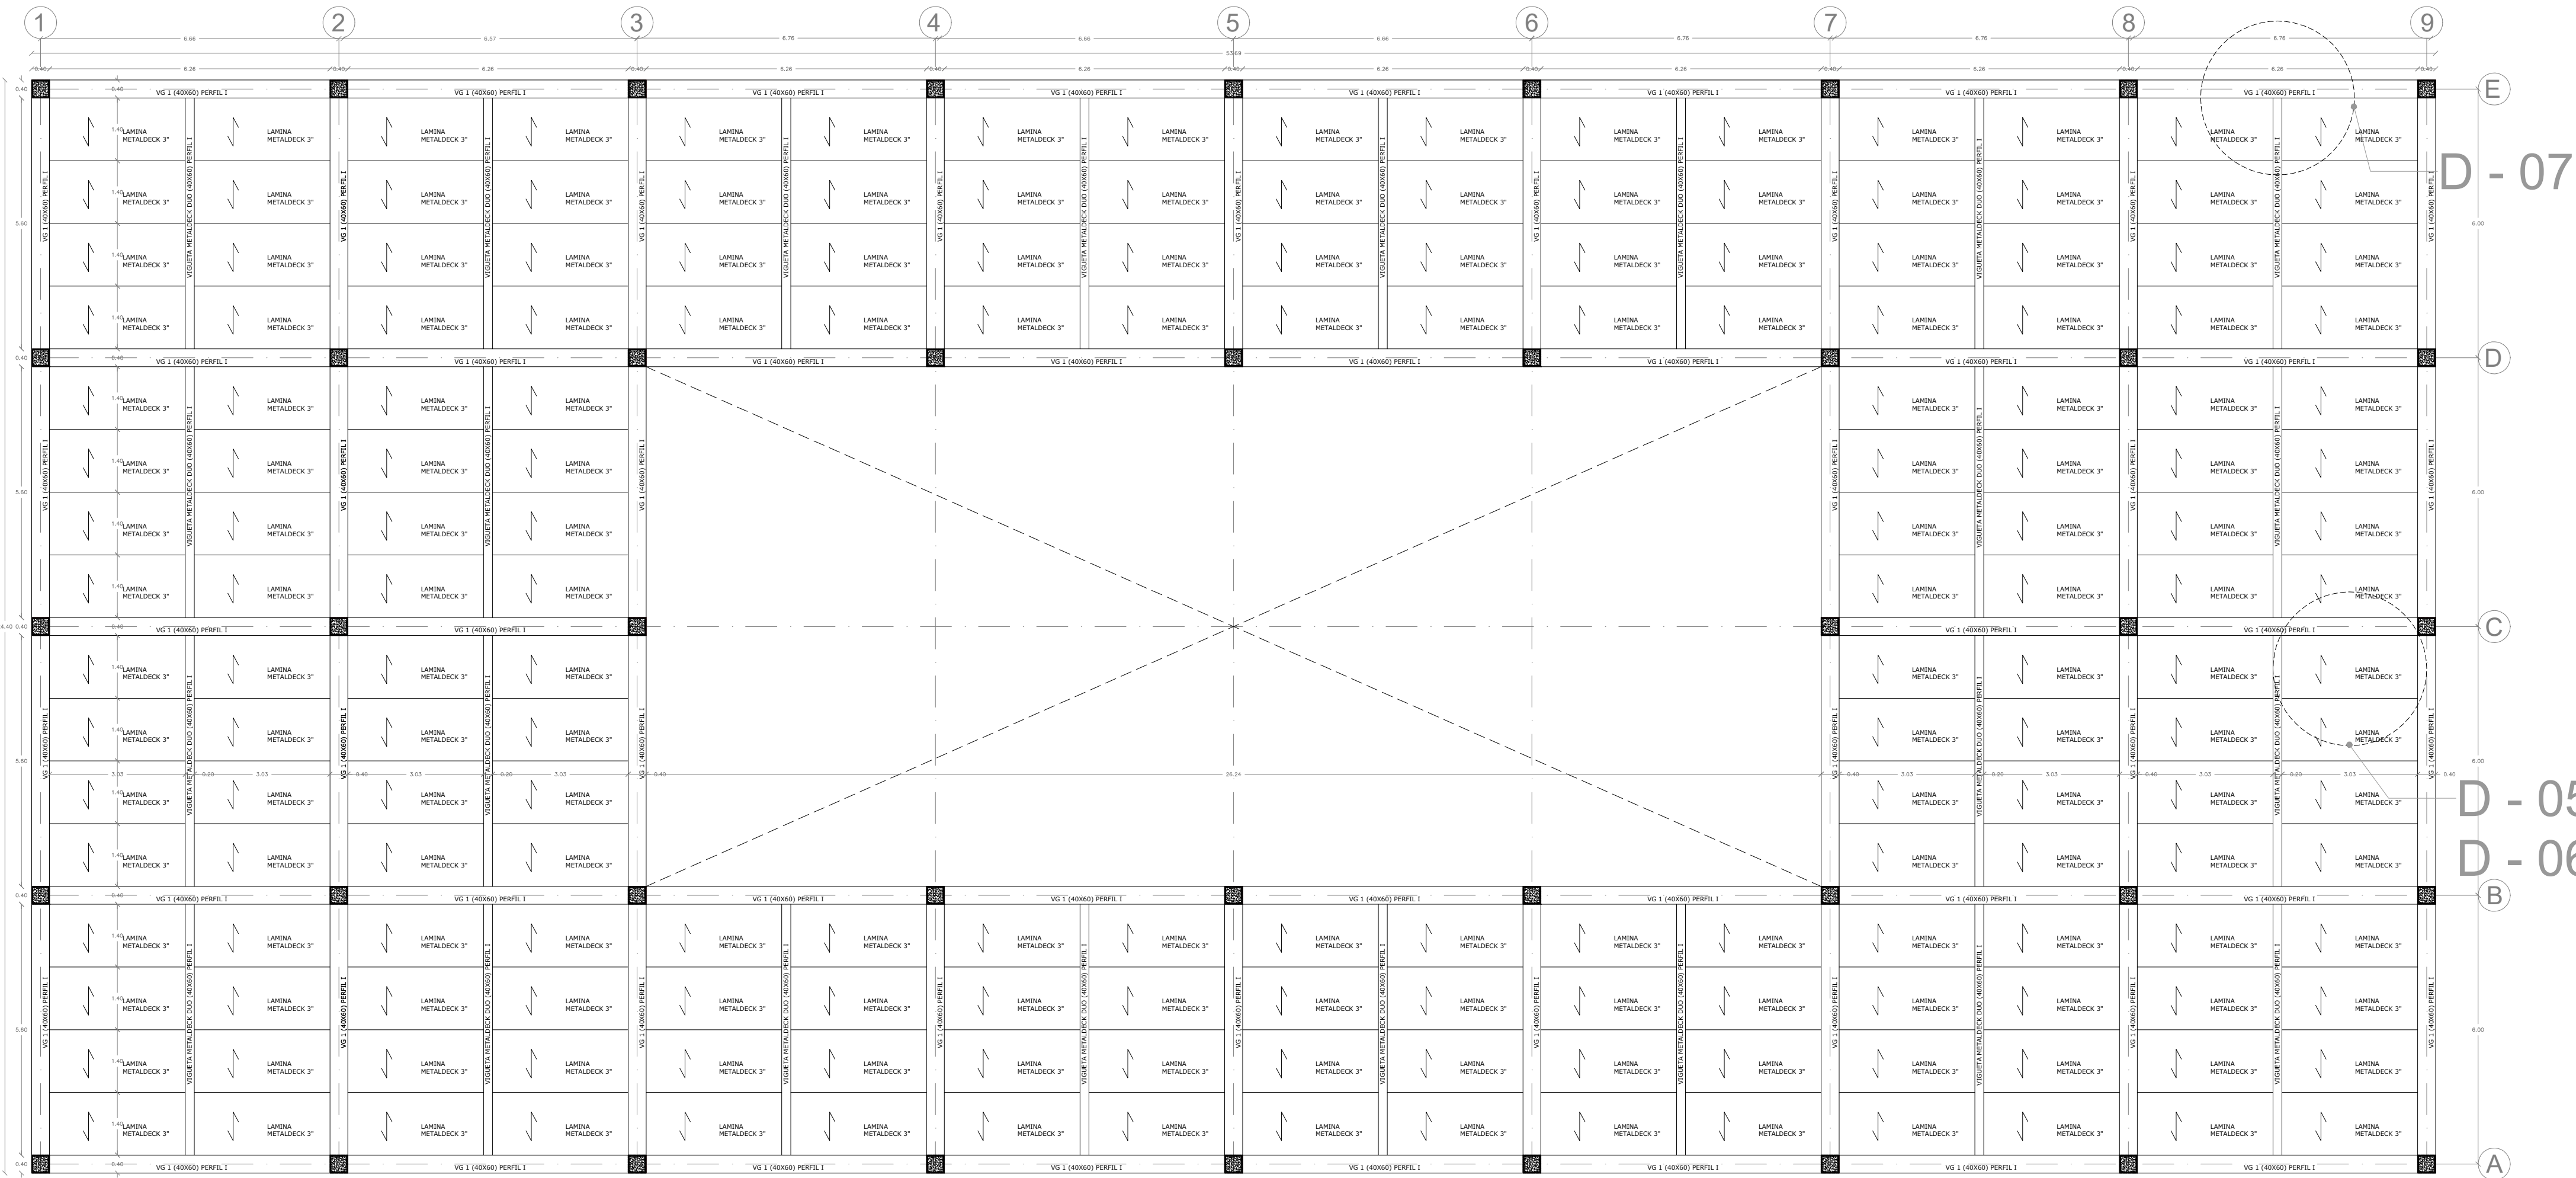


PLANTA ENTREPISO SEGUNDO PISO

ESCALA 1:100





PLANTA ENTREPISO PARQUEADERO

ESCALA 1:100

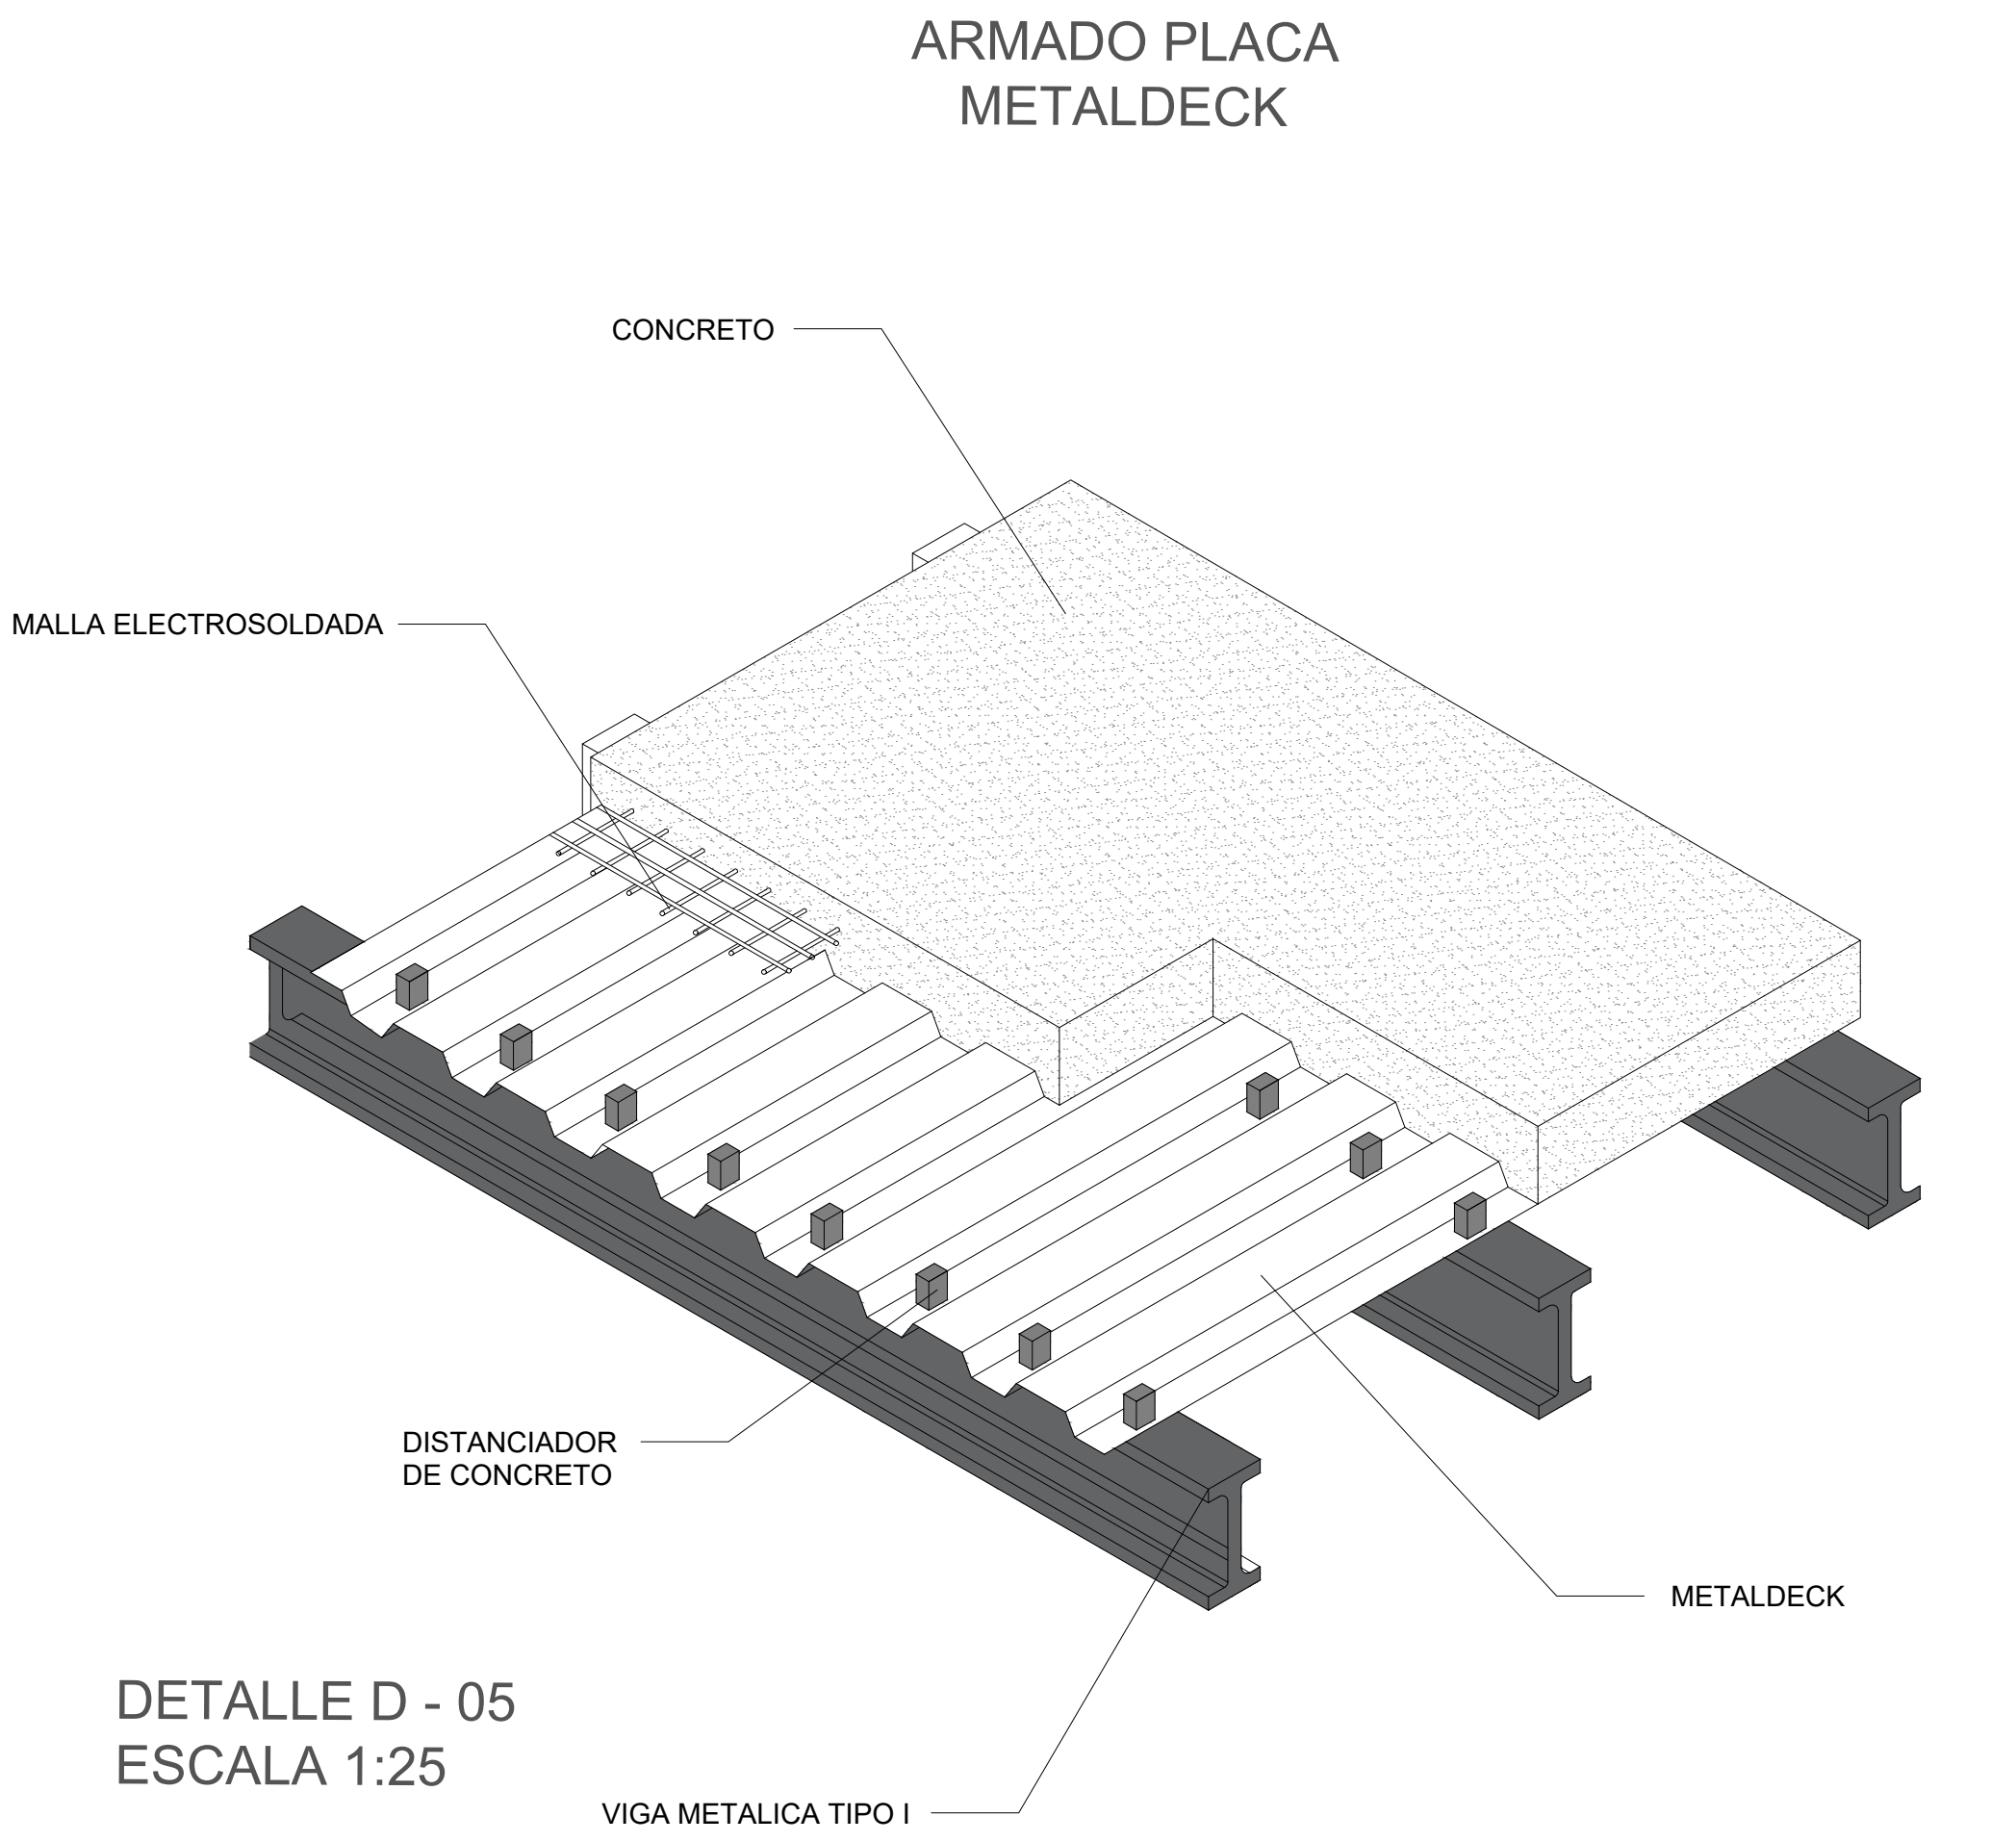

LAMINA METALDECK

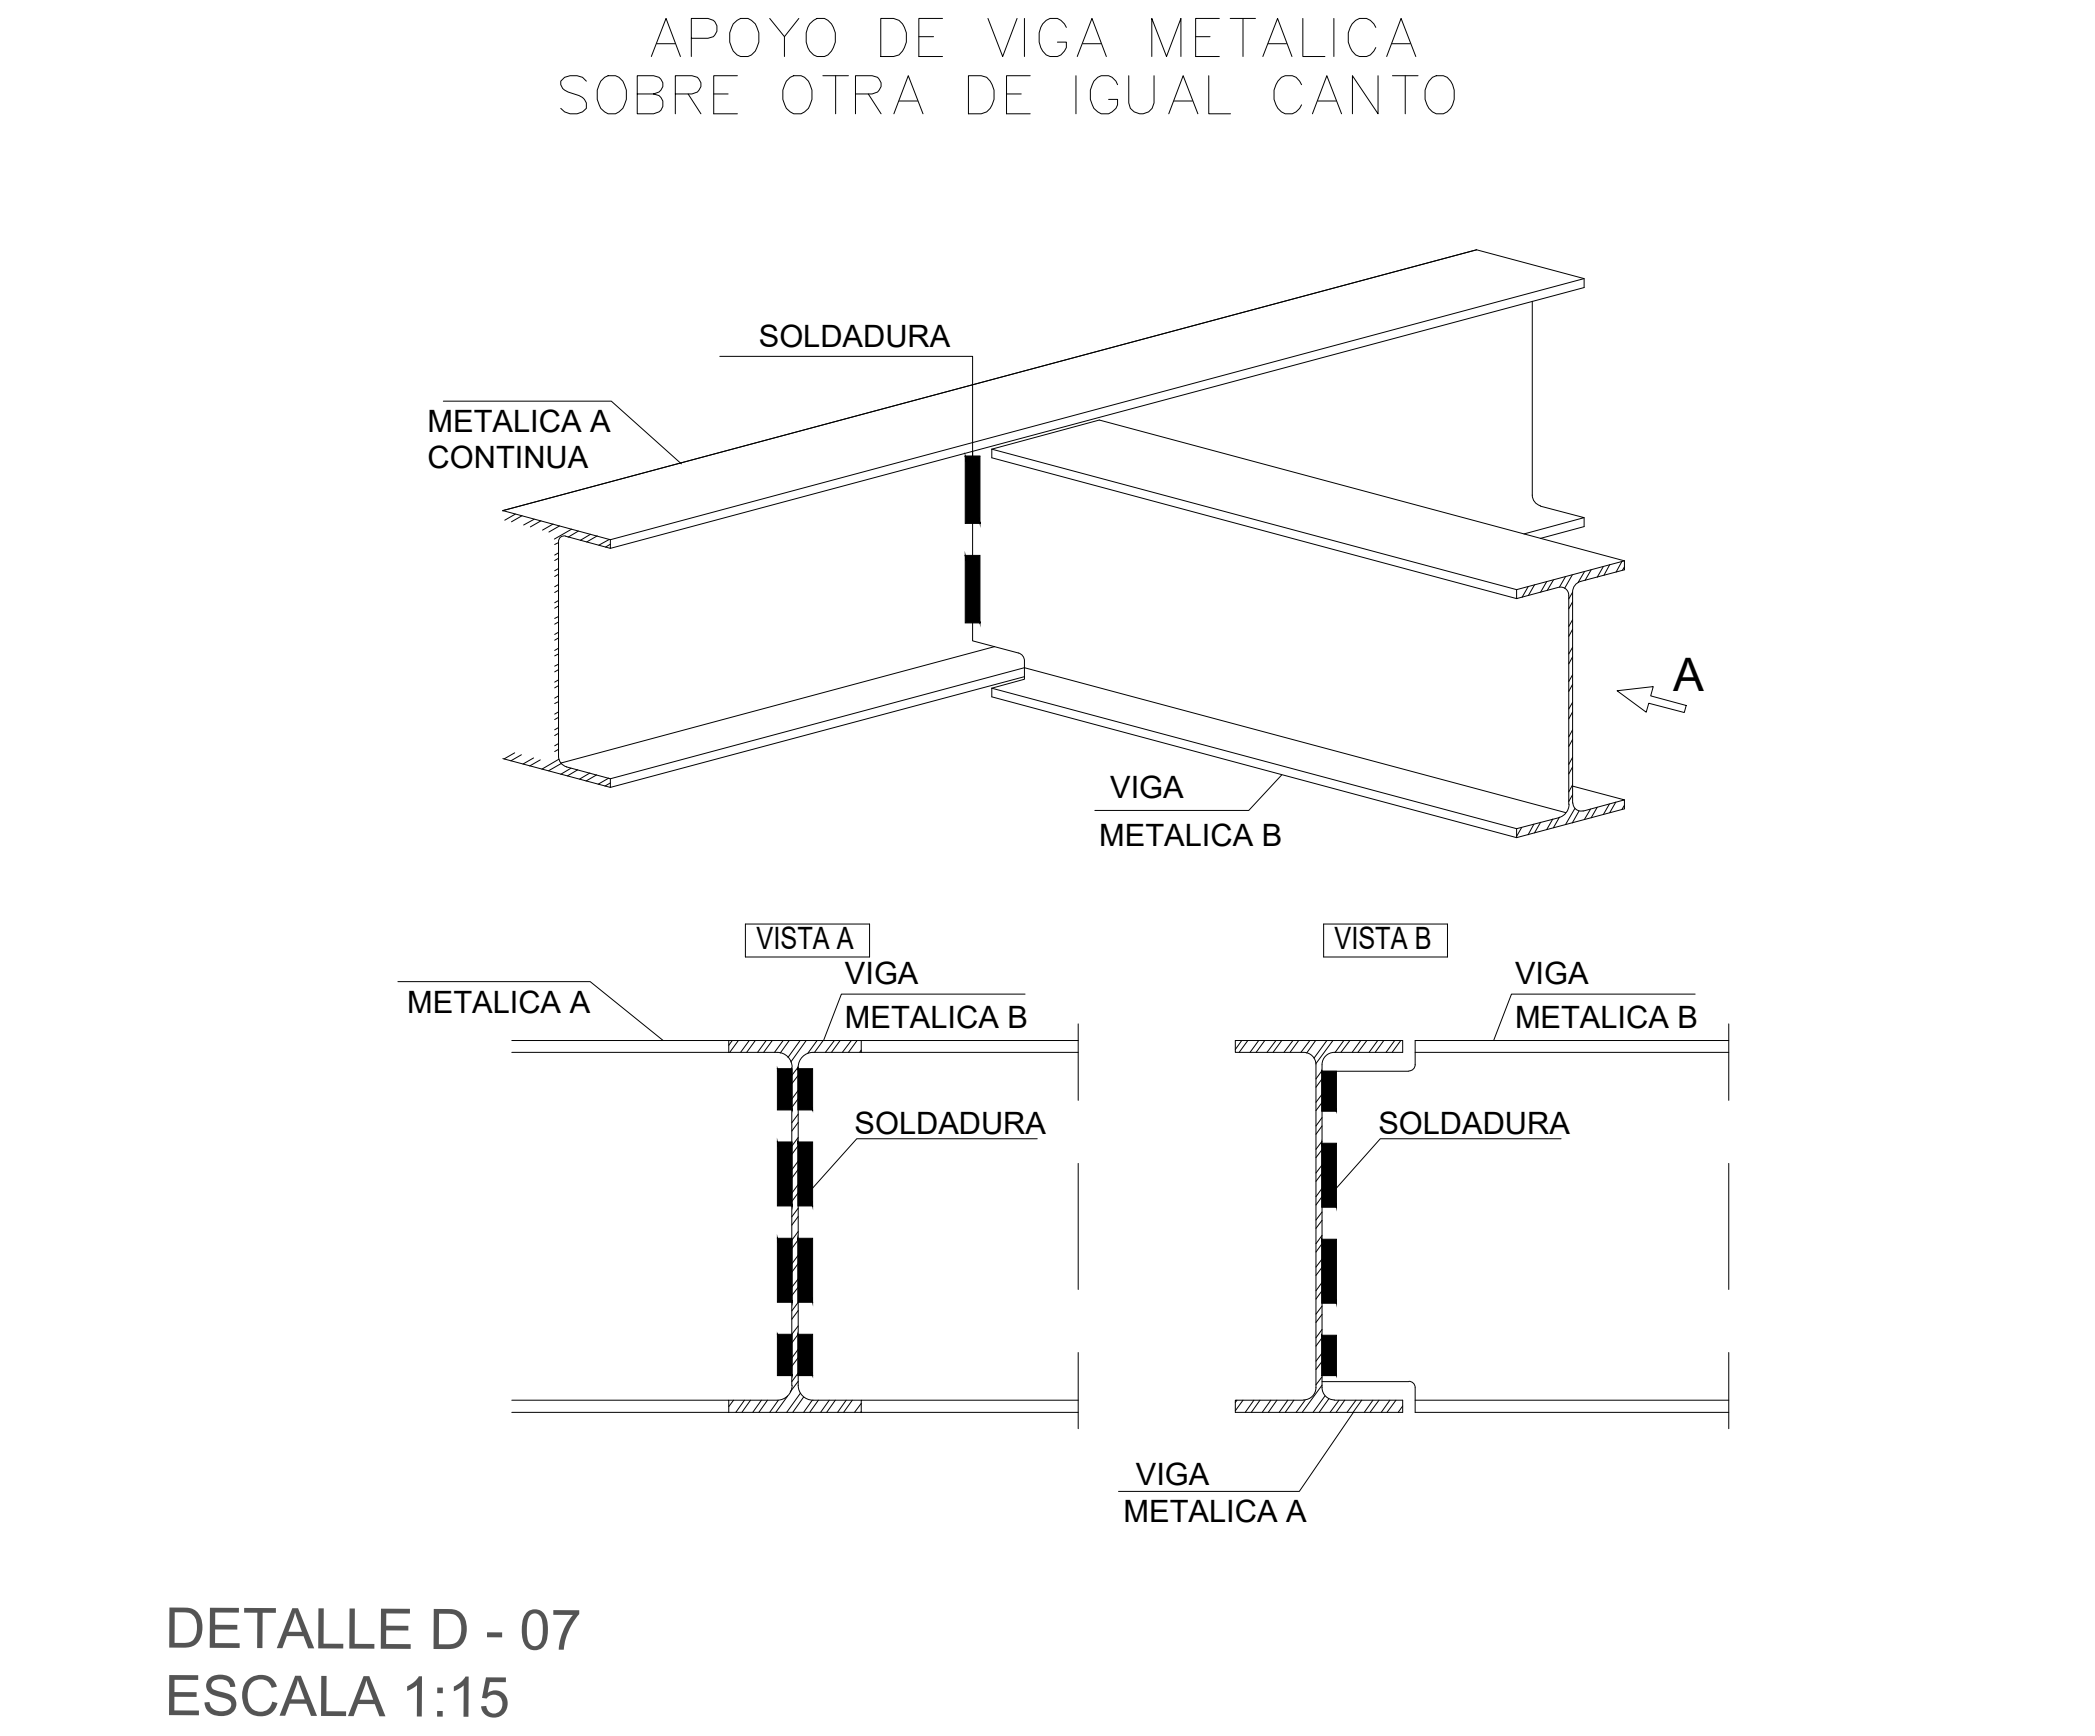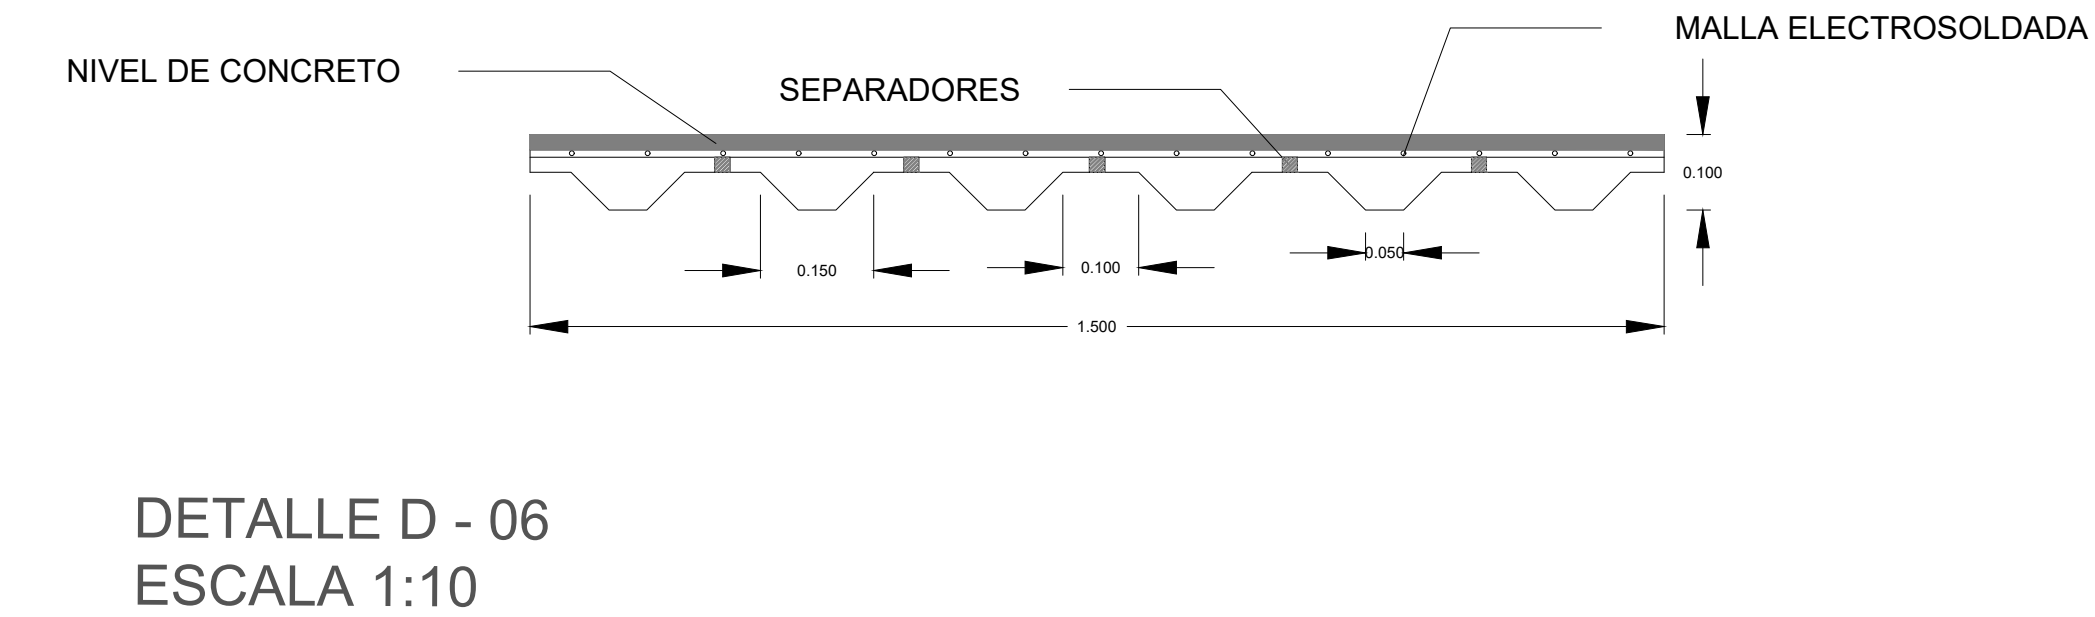

11	900	PLANO N°	REVISION
DE:	PLANCHAS N°		
PROYECTO			
CENTRO DE ATENCION INTEGRAL INFANTIL EN EL BARRIO CIUDADELA REAL DE MINAS			
CONTIENE			
PLANTA ENTREPISO 1			
PLANTA ENTREPISO PARQUEADERO			
DETALLE D - 05			
DETALLE D - 06			
DETALLE D - 07			
ENTREGA			
PROYECTO			
ESTUDIANTE			
JAN CARLOS HEREIRA ROJAS			
DOCENTE			
ARQ. FERNANDO ANDRES ESTEVEZ SUAREZ			
MAGISTER EN ORDENAMIENTO TERRITORIAL			
FACULTAD			
ARQUITECTURA			
SEMESTRE			
TESIS DE GRADO			
NOTAS			
ESCALA	INDICADA	FECHA	21-05-2024
ARCHIVO		FECHA DE COPIA	21-05-2024
DIBUJO		ELABORACION	
REVISION	PLANO N°	PLANCHAS N°	06
			11
A 006			