



Boca Junto Pradera Residencial

Parque de los Señores

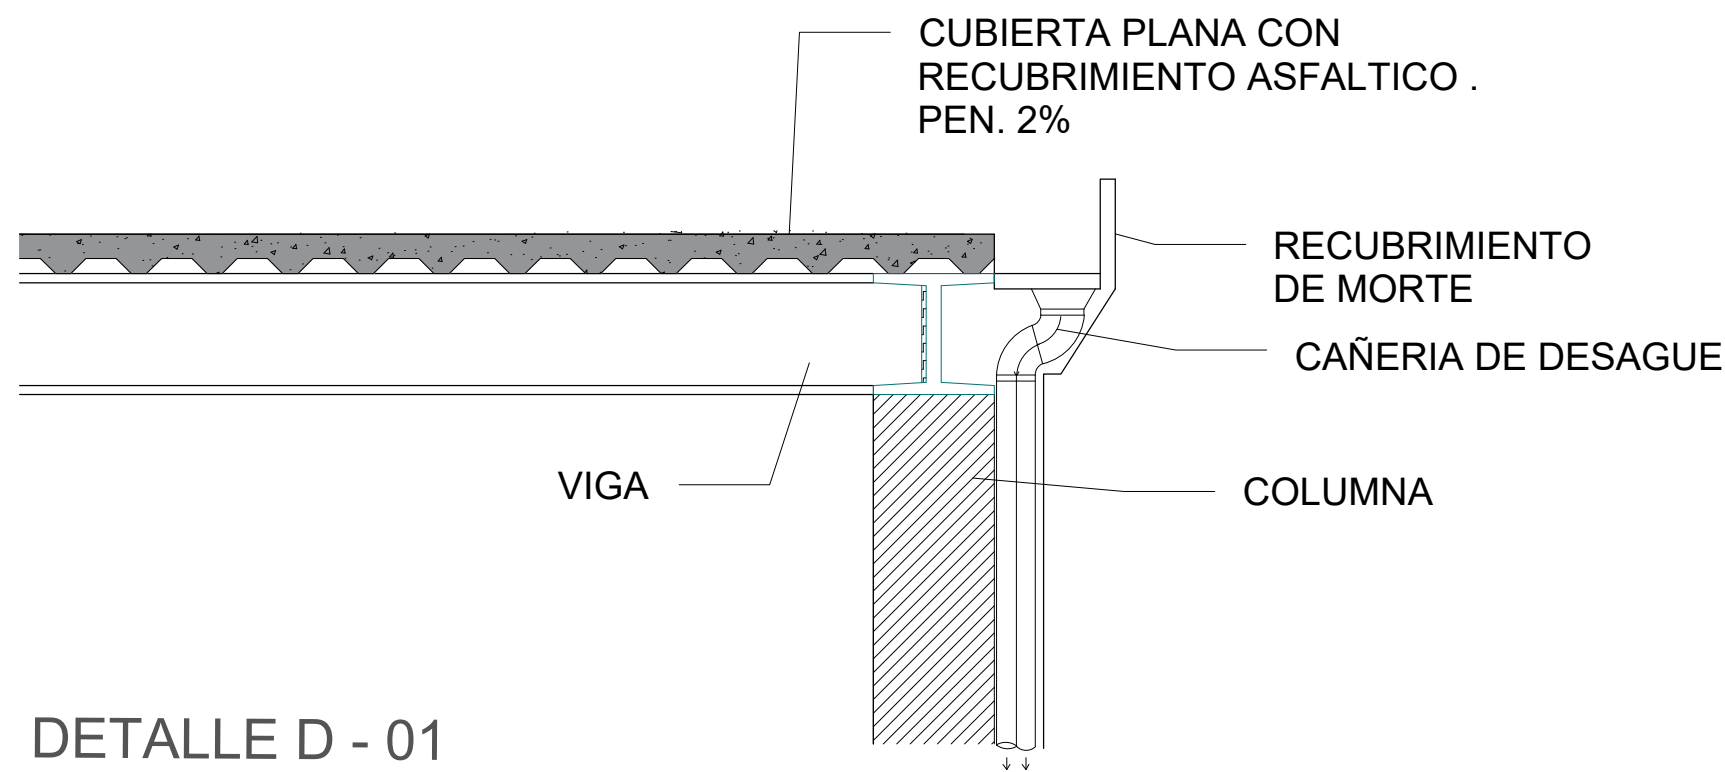

DETALLE D - 01
ESCALA 1:25

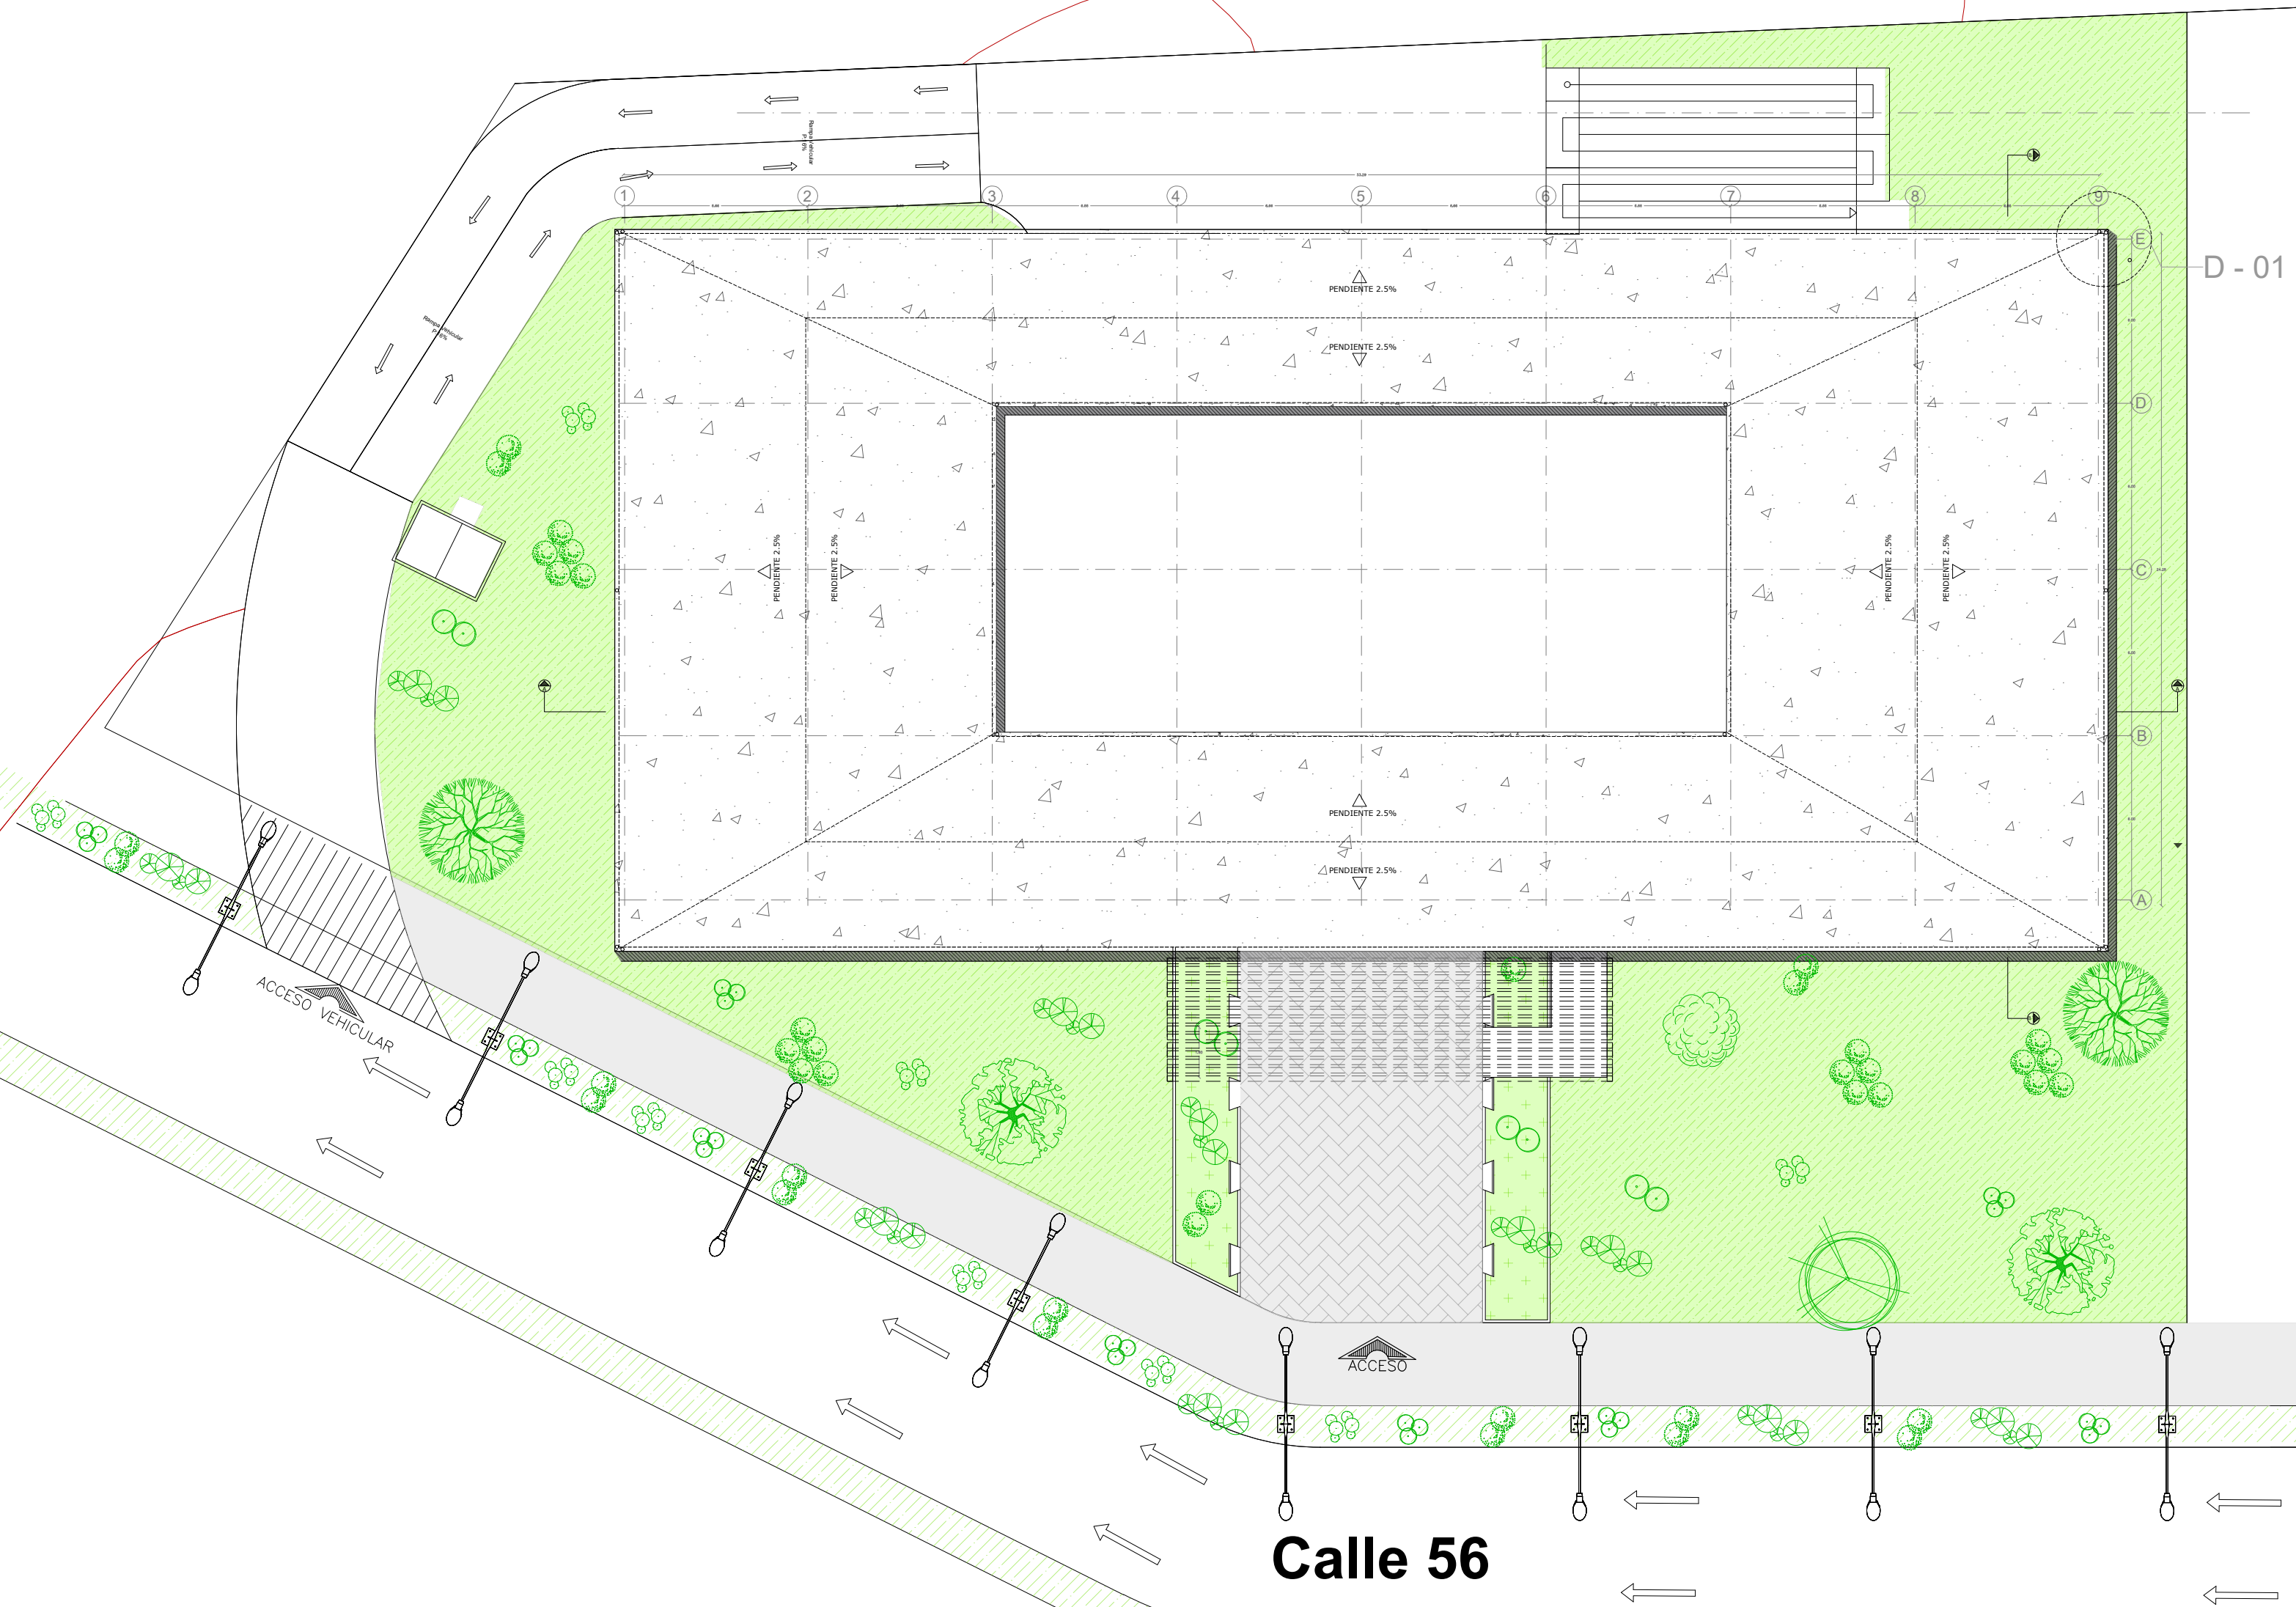

PROYECTO

CENTRO DE ATENCION INTEGRAL
INFANTIL EN EL BARRIO
CIUDELA REAL DE MINAS

CONTIENE

PLANTA DE UBICACION Y
CUBIERTAS

DETALLE D - 01

ENTREGA

PROYECTO

ESTUDIANTE

JAN CARLOS
HEREIRA ROJAS

DOCENTE

ARQ. FERNANDO ANDRES
ESTEVEZ SUAREZ

MAGISTER EN
ORDENAMIENTO
TERRITORIAL

FACULTAD

ARQUITECTURA

SEMESTRE

TESIS DE
GRADO

NOTAS

ESCALA	1:100	FECHA	21-05-2024
ARCHIVO		FECHA DE COPIA	21-05-2024
DIBUJO		ELABORACION	
REVISION	PLANO N°	PLANCHA N°	01
			11