



UNIVERSIDAD
SANTO TOMÁS
BOGOTÁ

PROYECTO:
PABELLON INFANTIL

ESTUDIANTE:
ELKIN YAHIR CARRILLO

DIRECTOR:
ARQ. JORGE NARVAEZ


CONTIENE:
MEMORIA

FECHA:
MARZO 2015

PL N:
10 DE 28

DISTRIBUCION DE ORGANIZACION


CONCEPTO: centralidad

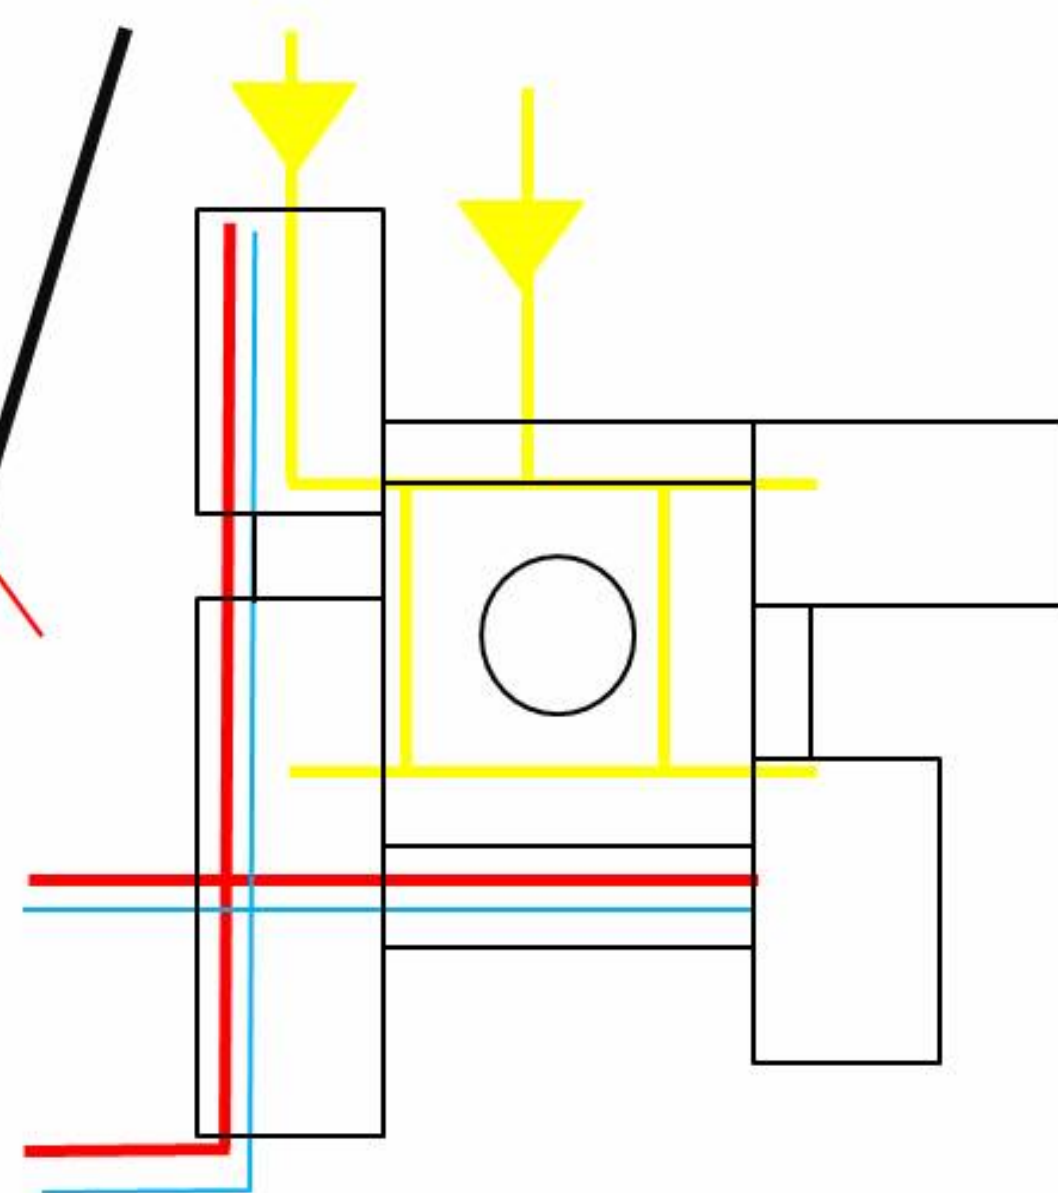

- Rutas de circulación claramente establecidas y separadas generalmente de circulaciones útiles
- Circulación horizontal y vertical coherentes a distribución y función
- Distribución de circulación publica central a partir del punto de rotación

DISTRIBUCION DE SERVICIOS

CONCEPTO: sectorización

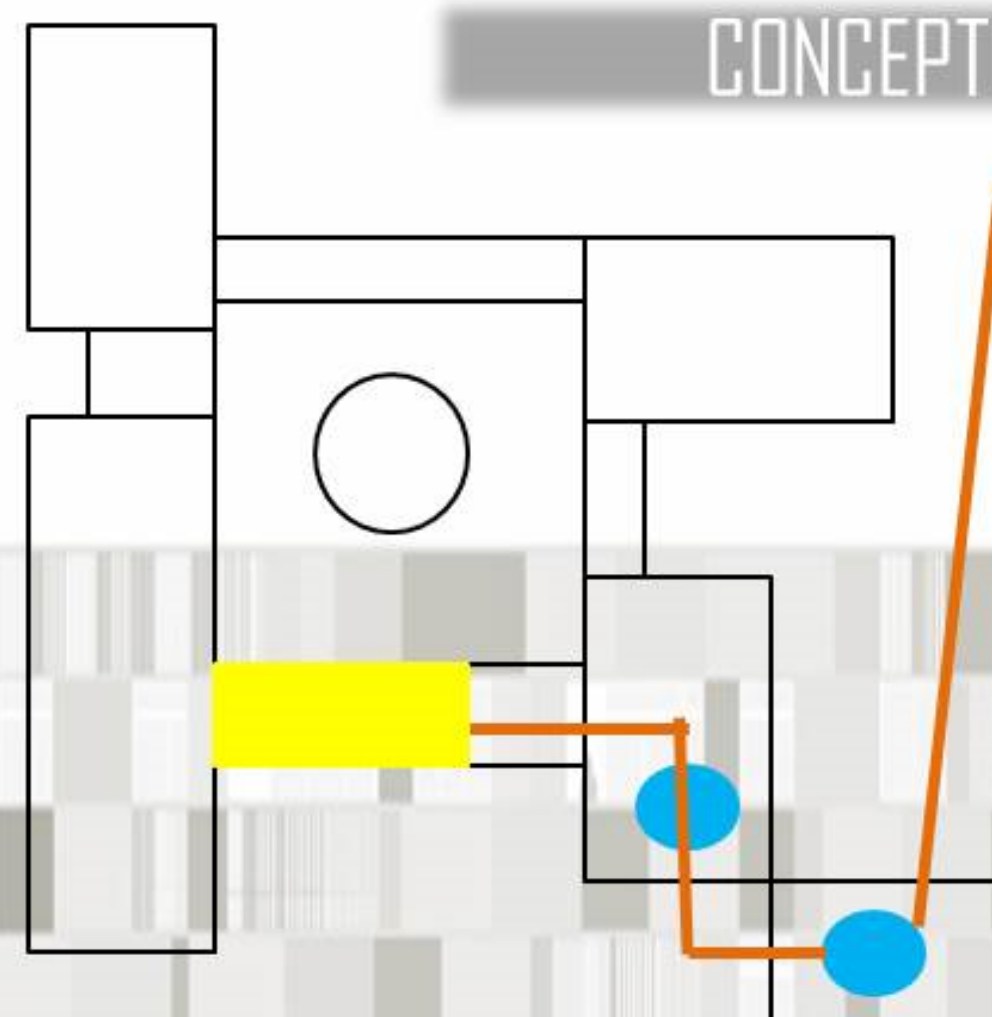


- Circulaciones horizontales de servicios básicas localizadas en el nivel -2
- Circulación vertical para abastecimiento de servicios

DISTRIBUCION DE ORGANIZACION

CONCEPTO: espacios repetitivos rotados

- Modulo rotado a partir de un punto localizado en el espacio de distribución.
- Espacios separados asociados a elementos de circulación

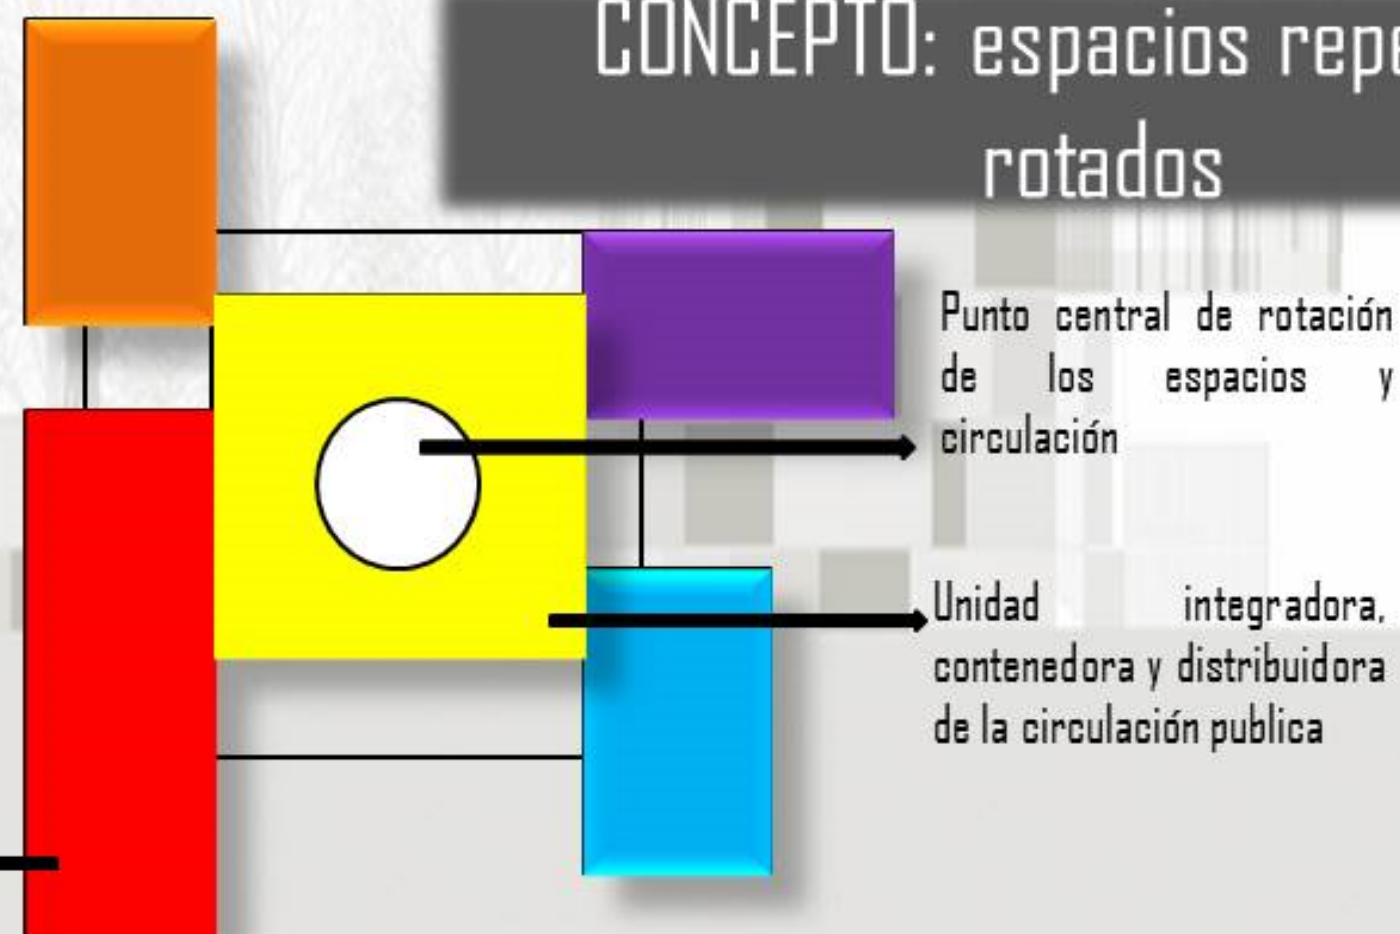


Agrupación de módulos para generar supermodulo

RELACIONES


LUZ NATURAL

Caras expuestas a luz natural
Aberturas en fachadas y cubiertas para permitir calentamiento interno del objeto

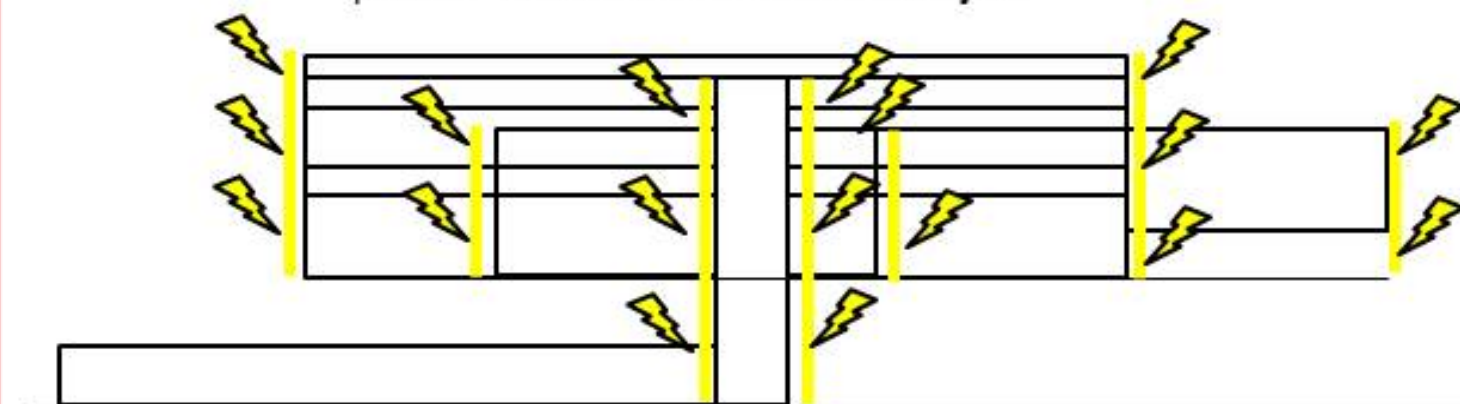

ORIENTACION NORTE SUR


CONCEPTO: permeabilidad natural

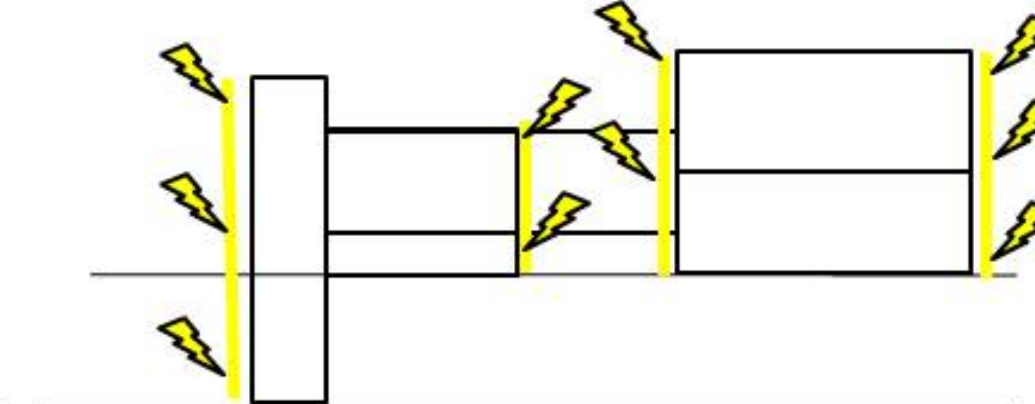

ORIENTACION ORIENTE OCCIDENTE

DEL EDIFICIO AL ENTORNO

CONCEPTO: complejo de salud con funcionamiento independiente

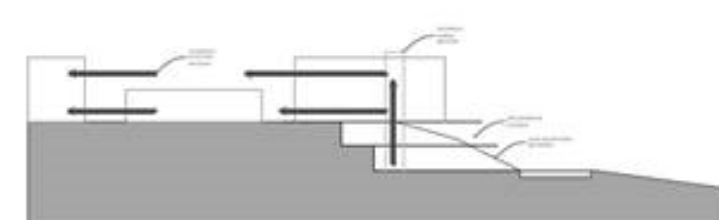

Hospital R.G.R

- Conformación según tipología dendrita baja
- Silueta del edificio en alzado incorporada con la topografía
- Integración de edificios publica exterior, por privada interior

Acceso pabellón infantil

Acceso ambulancia


integración

integración

integración


DE LA CIRCULACION AL USO

- Circulación central que organiza y distribuye cada servicio
- Circulación vertical casual
- Circulación privada adyacente a espacios útiles

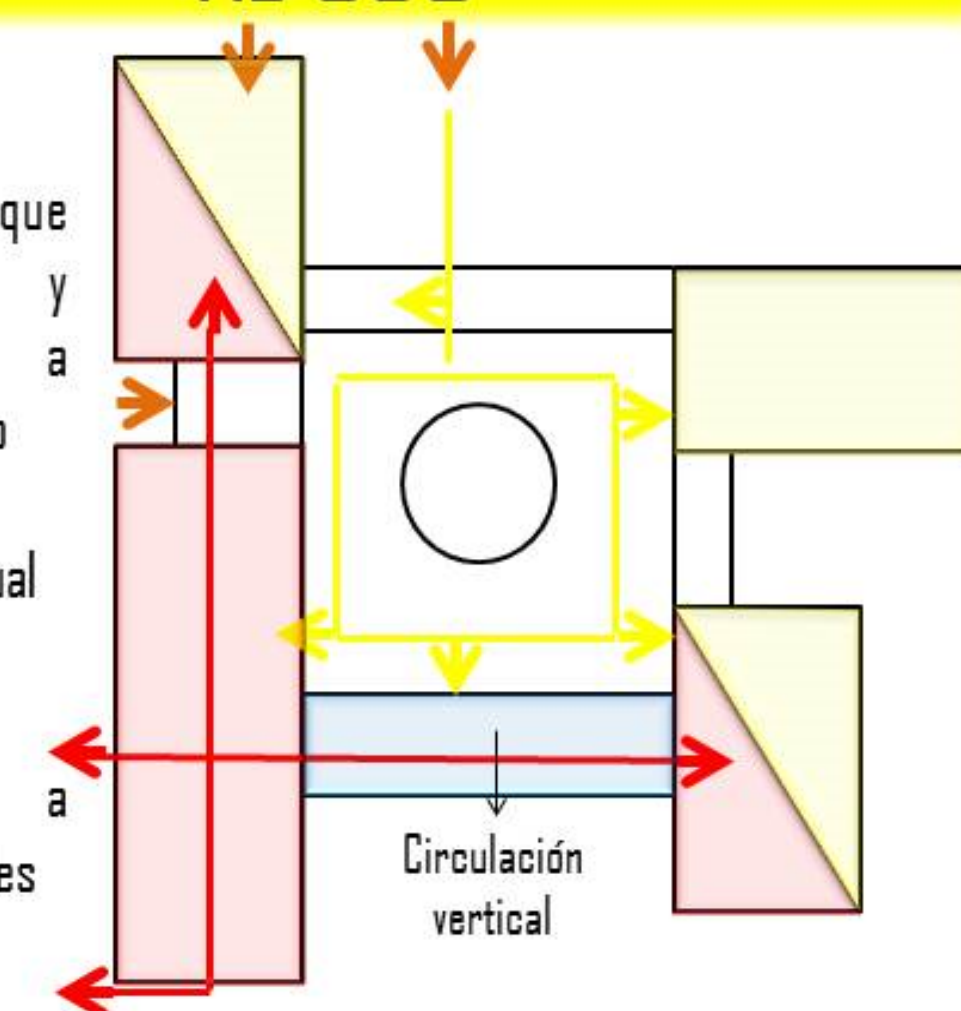


DE LA PLANTA ALA SECCION

CONCEPTO: integración. a partir de punto común en planta y sección

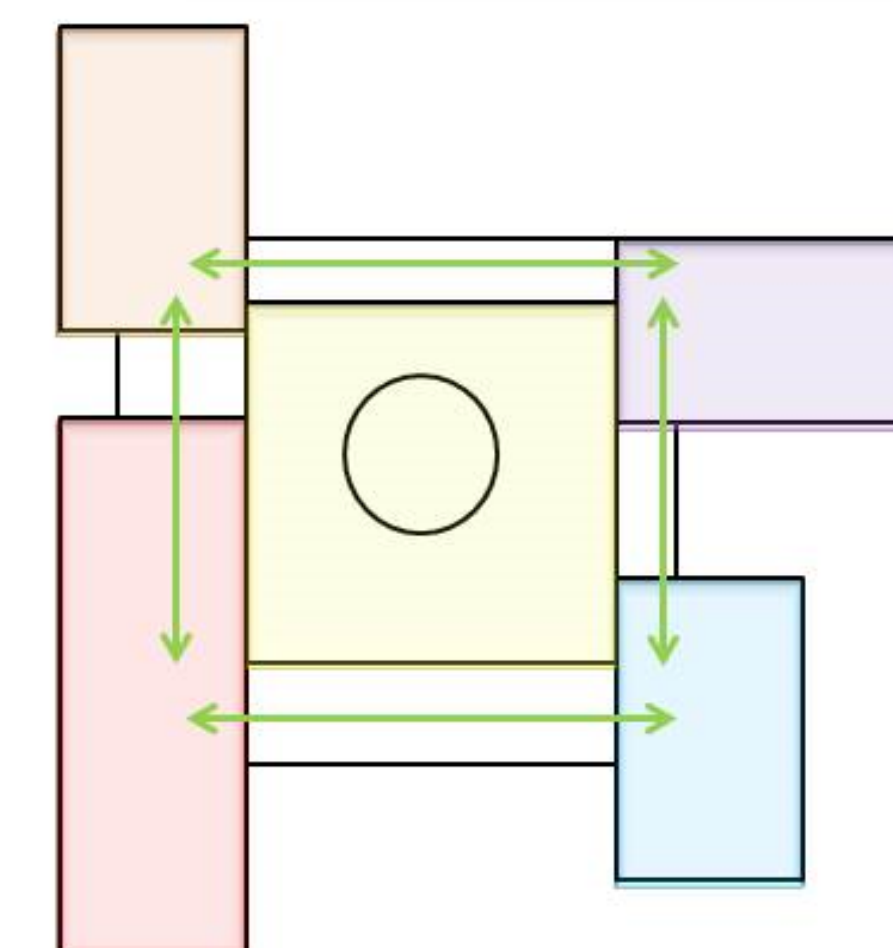

- Semejanza entre la forma en planta y alzado
- Manejo del ritmo en planta proyectado al alzado
- A medida que el modulo en planta se convierte en supermodulo en alzado también presenta variación

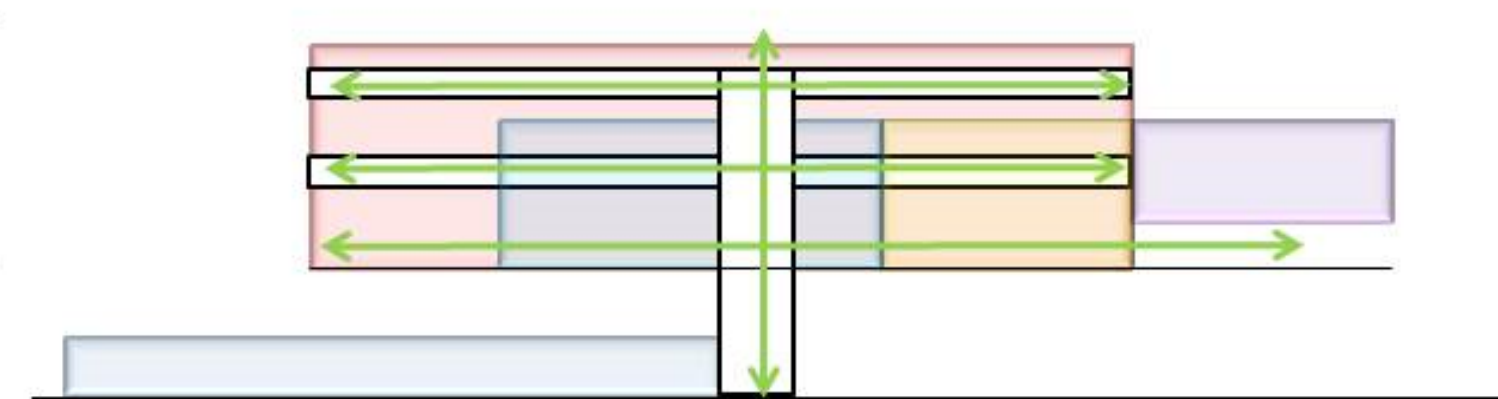

PABELLON INFANTIL DESDE UNA PERSPECTIVA PSICOSOCIAL

