




UNIVERSIDAD
SANTO TOMÁS
Bucaramanga
FACULTAD DE
ARQUITECTURA

Proyecto de Grado

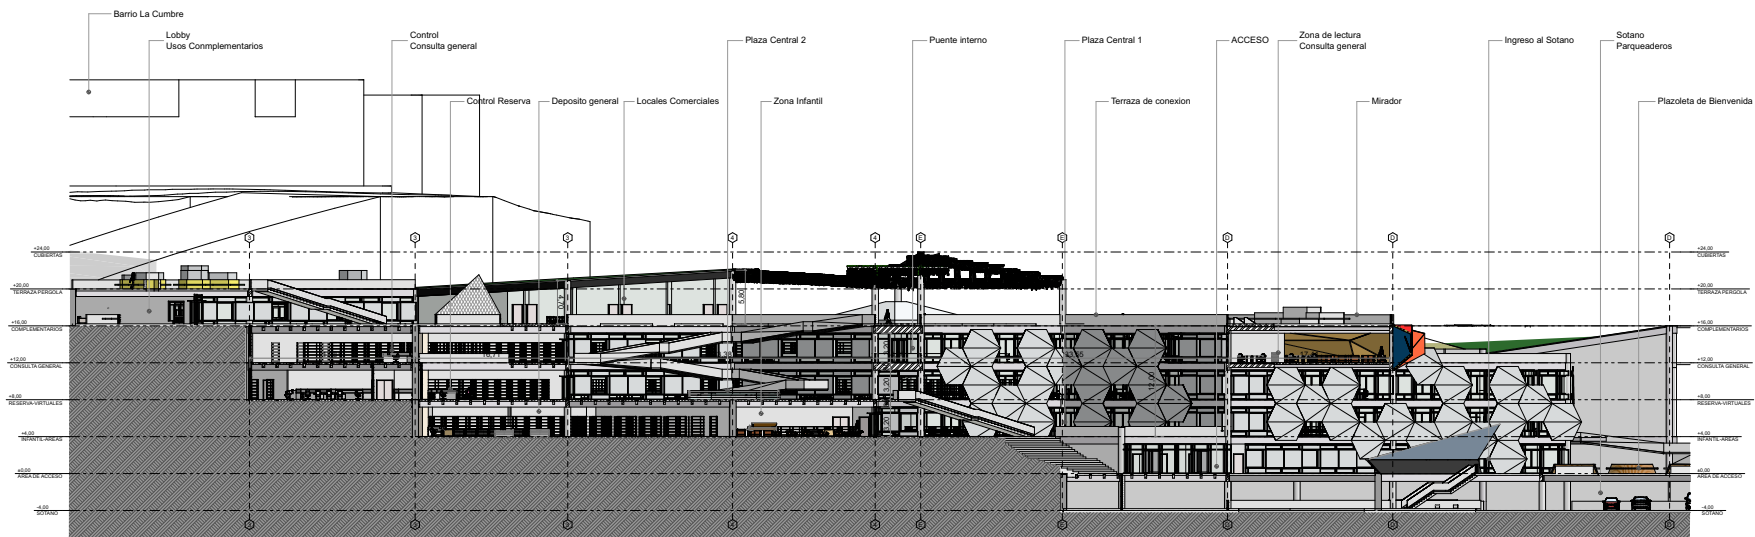

Biblioteca Pública
Francisco
Cortés y Escobar

Presenta:
Saul Francisco
López Silva
2100300

Director:
Arquitecto
Jorge Villanar

Contiene:
Corte
Longitudinal
S2

Observaciones:
Escala:
1:100
A-08 13 de 21