




EJERCICIO DE PROPUESTA FORMAL PARA UN CENTRO GERIÁTRICO INTEGRAL


13.6 ZONA DE INTEGRACIÓN

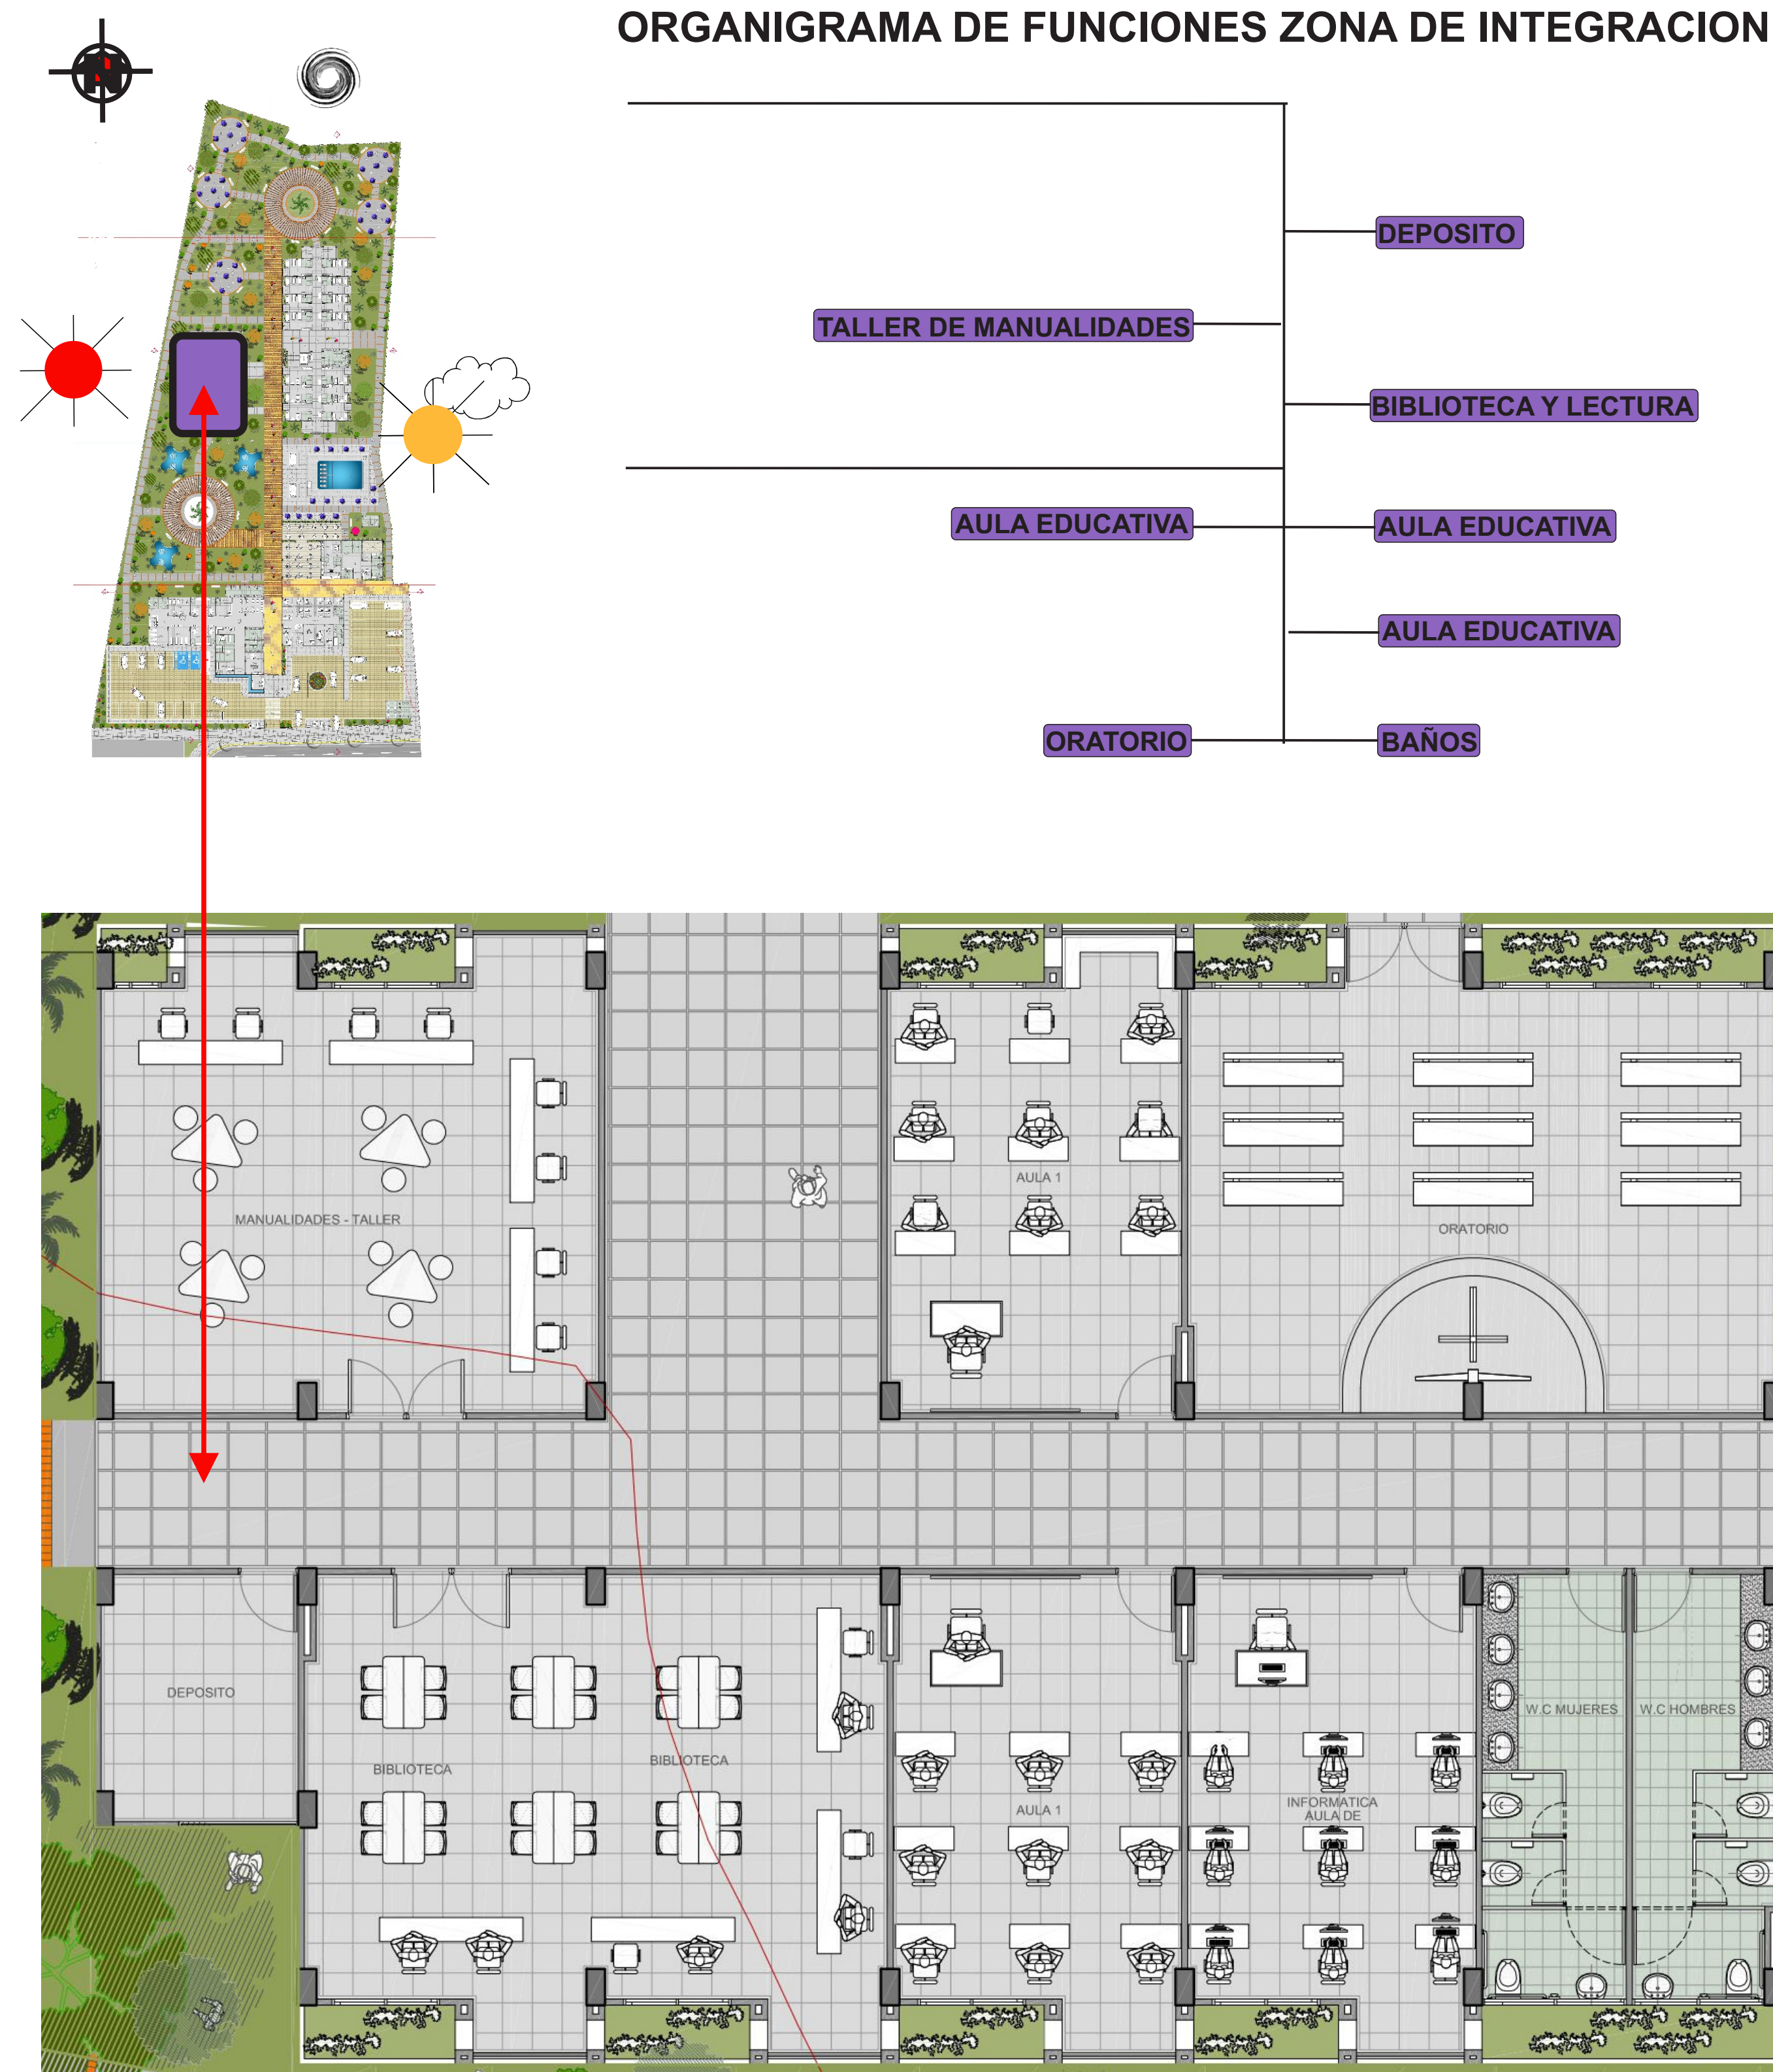


ZONA DE INTEGRACIÓN: EL ÁREA DE INTEGRACIÓN PROPORCIONA AL USUARIO LOS SERVICIOS DE 3 AULAS DE CAPACITACIÓN EDUCACIONAL, BIBLIOTECA, LECTURA, TALLER DE MANUALIDADES, ORATORIO Y UN ÁREA DE BAÑOS PÚBLICOS.

DENTRO DE ESTAS ACTIVIDADES PROPORCIONADAS SE BUSCA QUE EL USUARIO DESARROLLE SU ACTIVIDAD FÍSICA Y MENTAL A GRAN ESCALA, ES DECIR ESTOS COMPONENTES SON DE VITAL IMPORTANCIA PARA EL DESARROLLO MORAL DEL USUARIO YA QUE POR LA CONDICIÓN QUE PRESENTA LAS CARACTERÍSTICAS DE NECESIDADES QUE SE REQUIEREN SON EL OCIO, EL ESPARCIMIENTO, LA MOTIVACIÓN Y RESALTAR LA ACTIVIDAD DIARIA QUE PRESENTA EL ADULTO MAYOR.

13.7 ZONA DE RECREACION

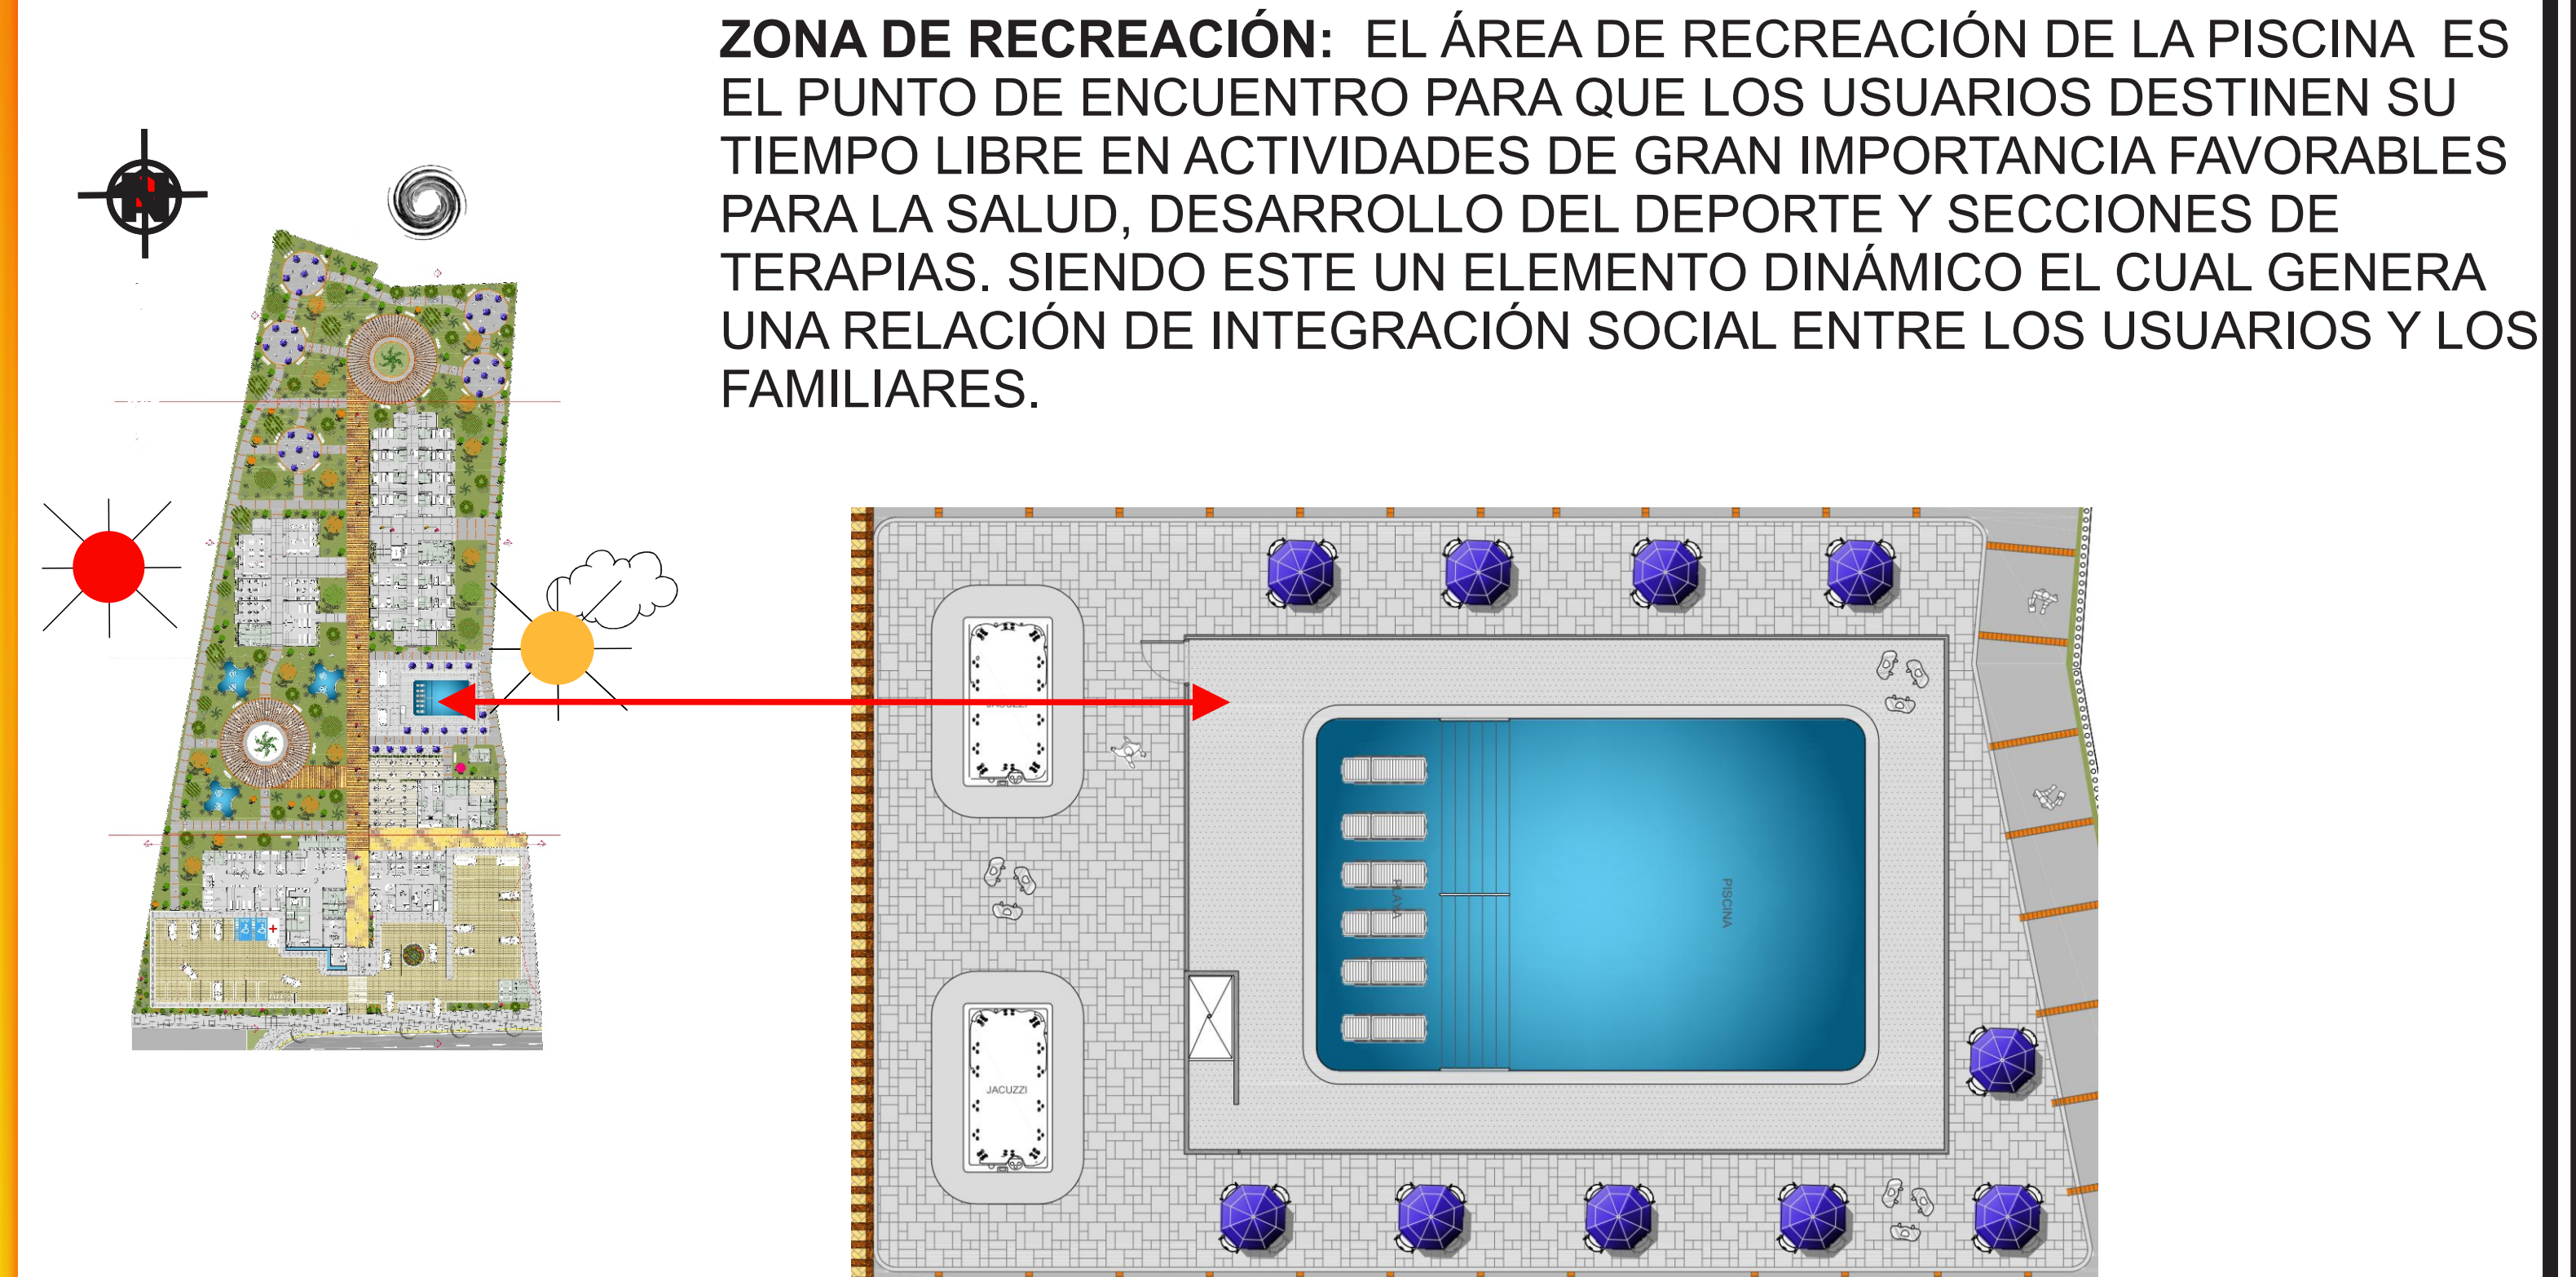

13.8 ZONAS DE ESPARCIMIENTO - ELEMENTO VERDE

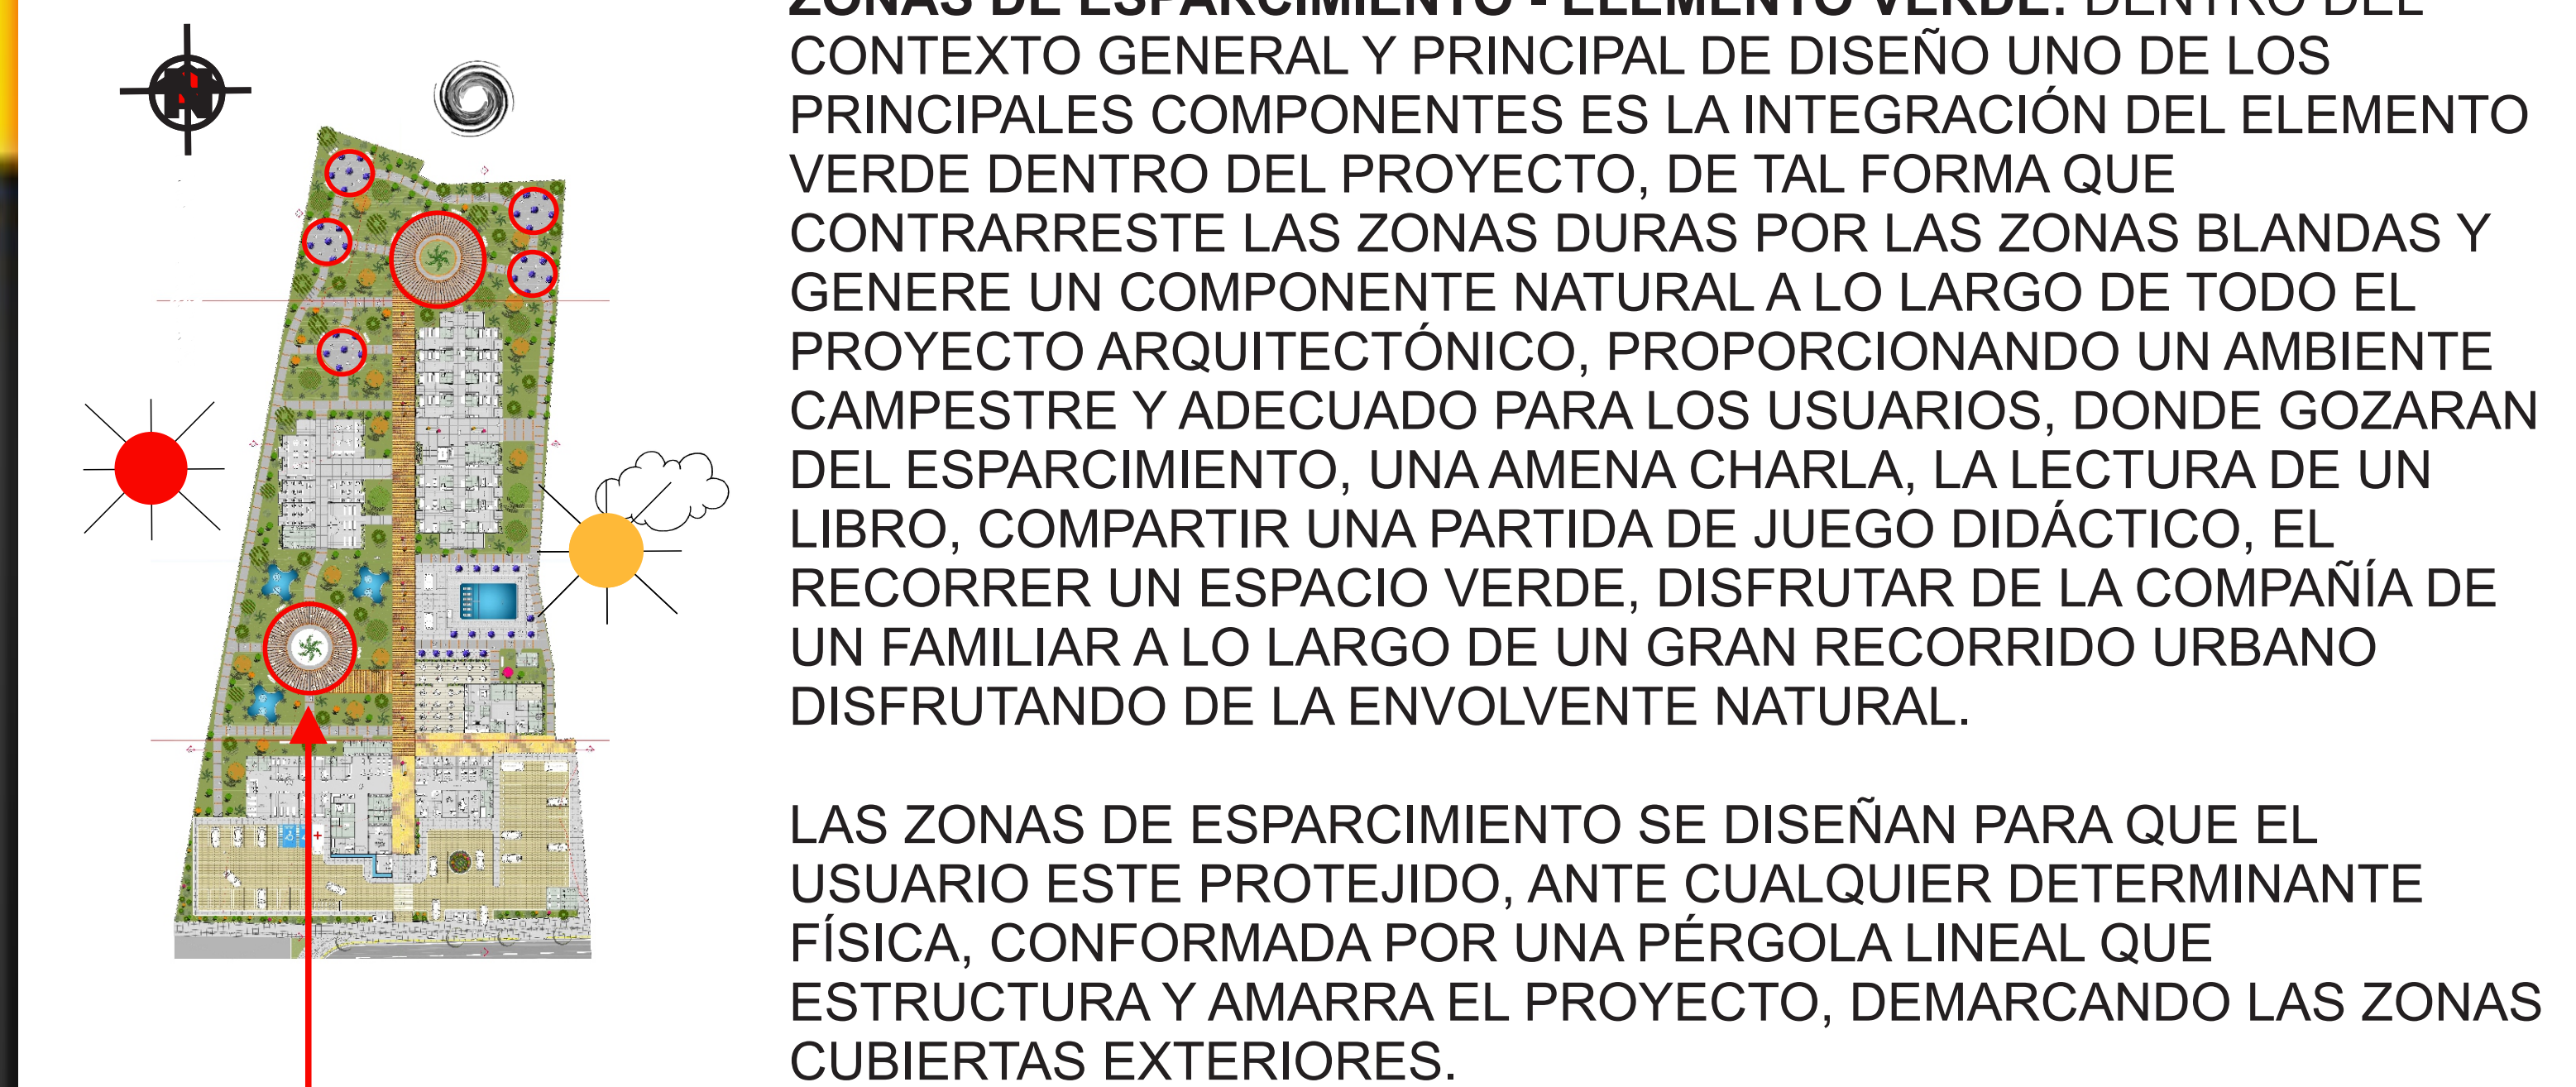

FACULTAD:

ARQUITECTURA

ASIGNATURA:

PROYECTO DE GRADO

PROYECTO:

CENTRO GERIÁTRICO INTEGRAL PARA LA CIUDAD DE BUCARAMANGA

DOCENTE:

ARQ. JORGE A. VILLAMIZAR

PRESENTADO POR:


JAIME A. TARAZONA

FECHA:

29/03/2016

OBSERVACIONES:

LOCALIZACION:

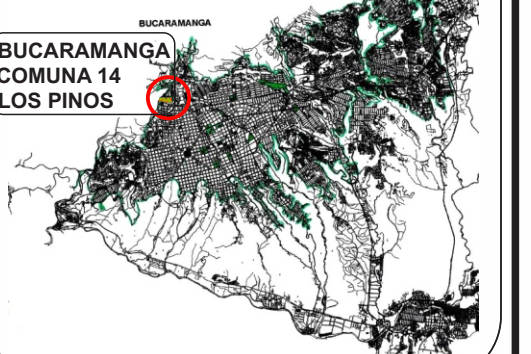

ESCALA:

1 ____ 200

