


PLANTA LEVANTAMIENTO TOPOGRAFICO ESTADIO MACAL
ESC: 1:500

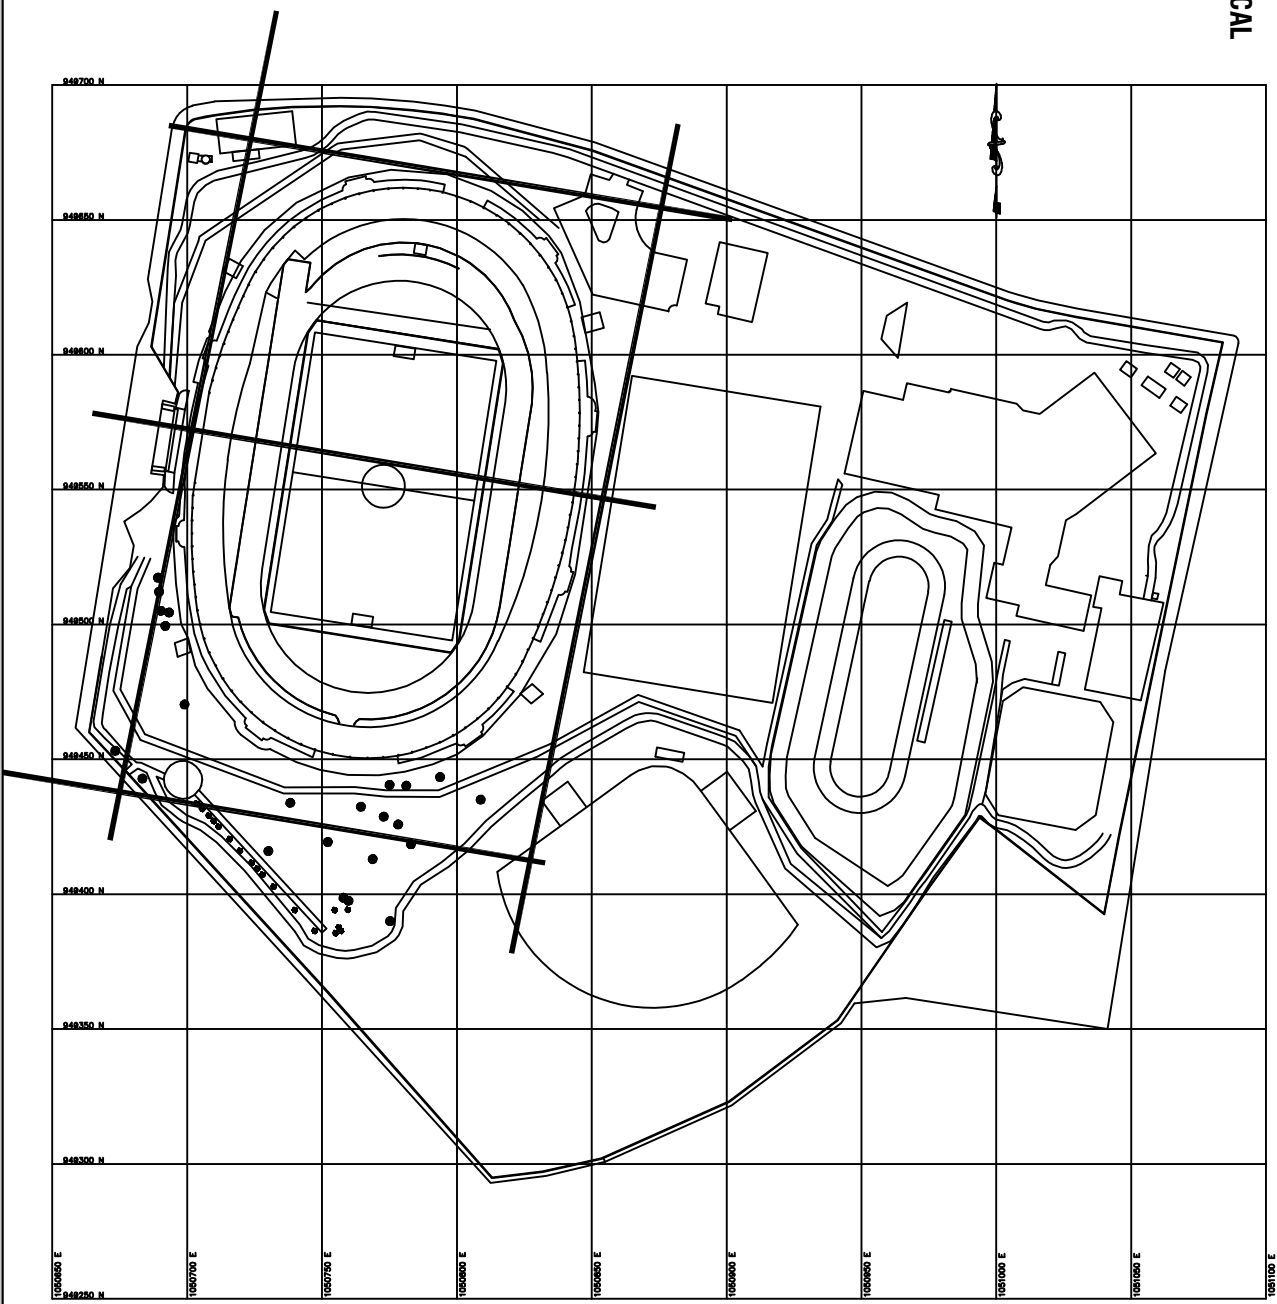

CONVENCIONES	
COTAS	_____
PUNTOS	☐


[illegible]



ESTADIO MACAL
PLANTA
TRIBUNAL NOR ORIENTAL - MACAL
PLANTAS DE CONCRETO

ESTADIO MACAL
PLANTA
TRIBUNAL NOR ORIENTAL - MACAL
LEVANTAMIENTO CON EJE S

MÓDULOS $\mathbb{Q}, \mathbb{R}, \mathbb{S}, \mathbb{T}, \mathbb{A}$ & $\mathbb{B}$

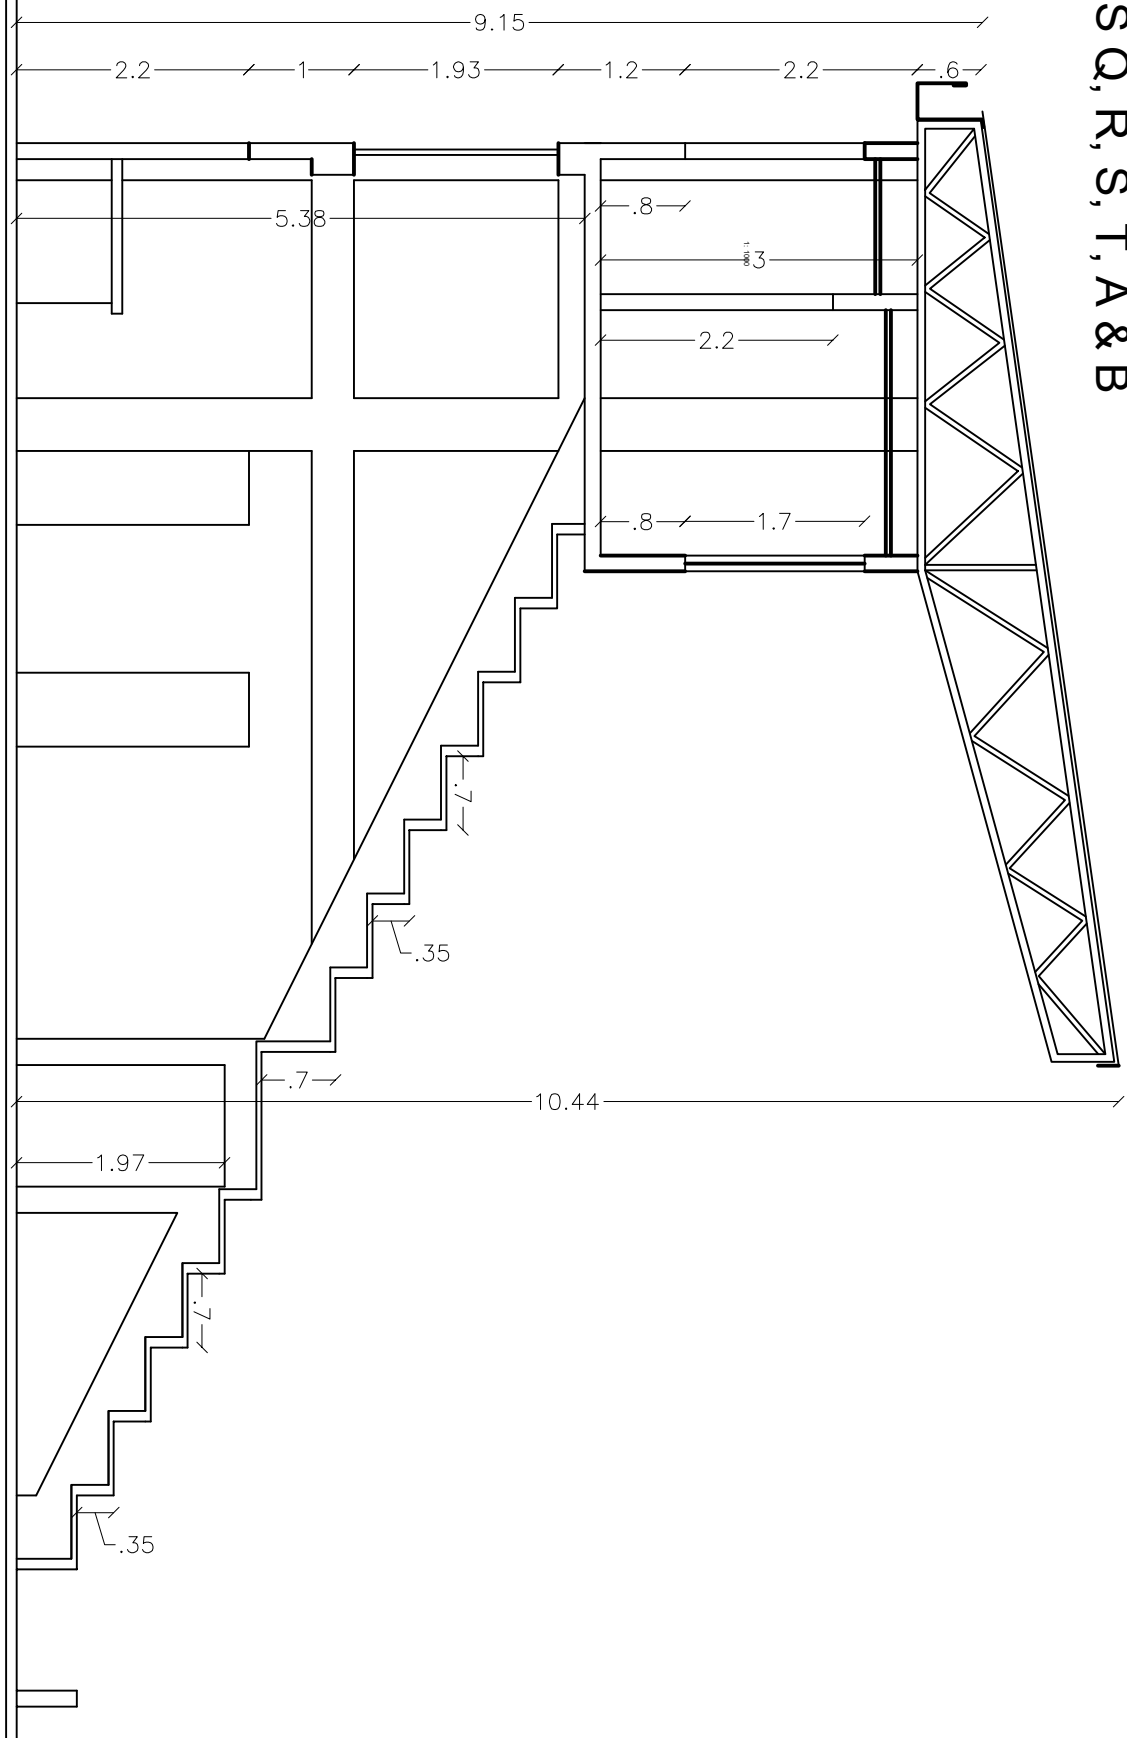

UNIVERSIDAD SANTO
TOMAS - VUAD
SEDE VILLAVICENCIO

DEPARTAMENTO
DEL META

PROYECTO
ESTUDIO PATOLÓGICO
VILLA OLIMPIA
MUNICIPIO
VILLAVICENCIO
DEPARTAMENTO
DEL META
CALLE 248 N° 11-199

WIEGAND

7312

THE EUROPEAN J.

RECONOCIMIENTO	☒
REINZENTAMENTO	☒
APLICACION	☐
MODIFICACION	☐
OPRACIONES	☐

NORMAS Y DECISIONES

OBSERVACIONES

EL PLANO ACUÑA ILUSTRADO DEL REALIZADO CON BASE EN EL PLANO DEL INSTITUTO DE INVESTIGACIÓN Y DESARROLLO DEL MEXICO

500

SEPTEMBRE 2015

ESTADONMACCA

TRIBUNAL NOR ORIENTAL - MACAL