




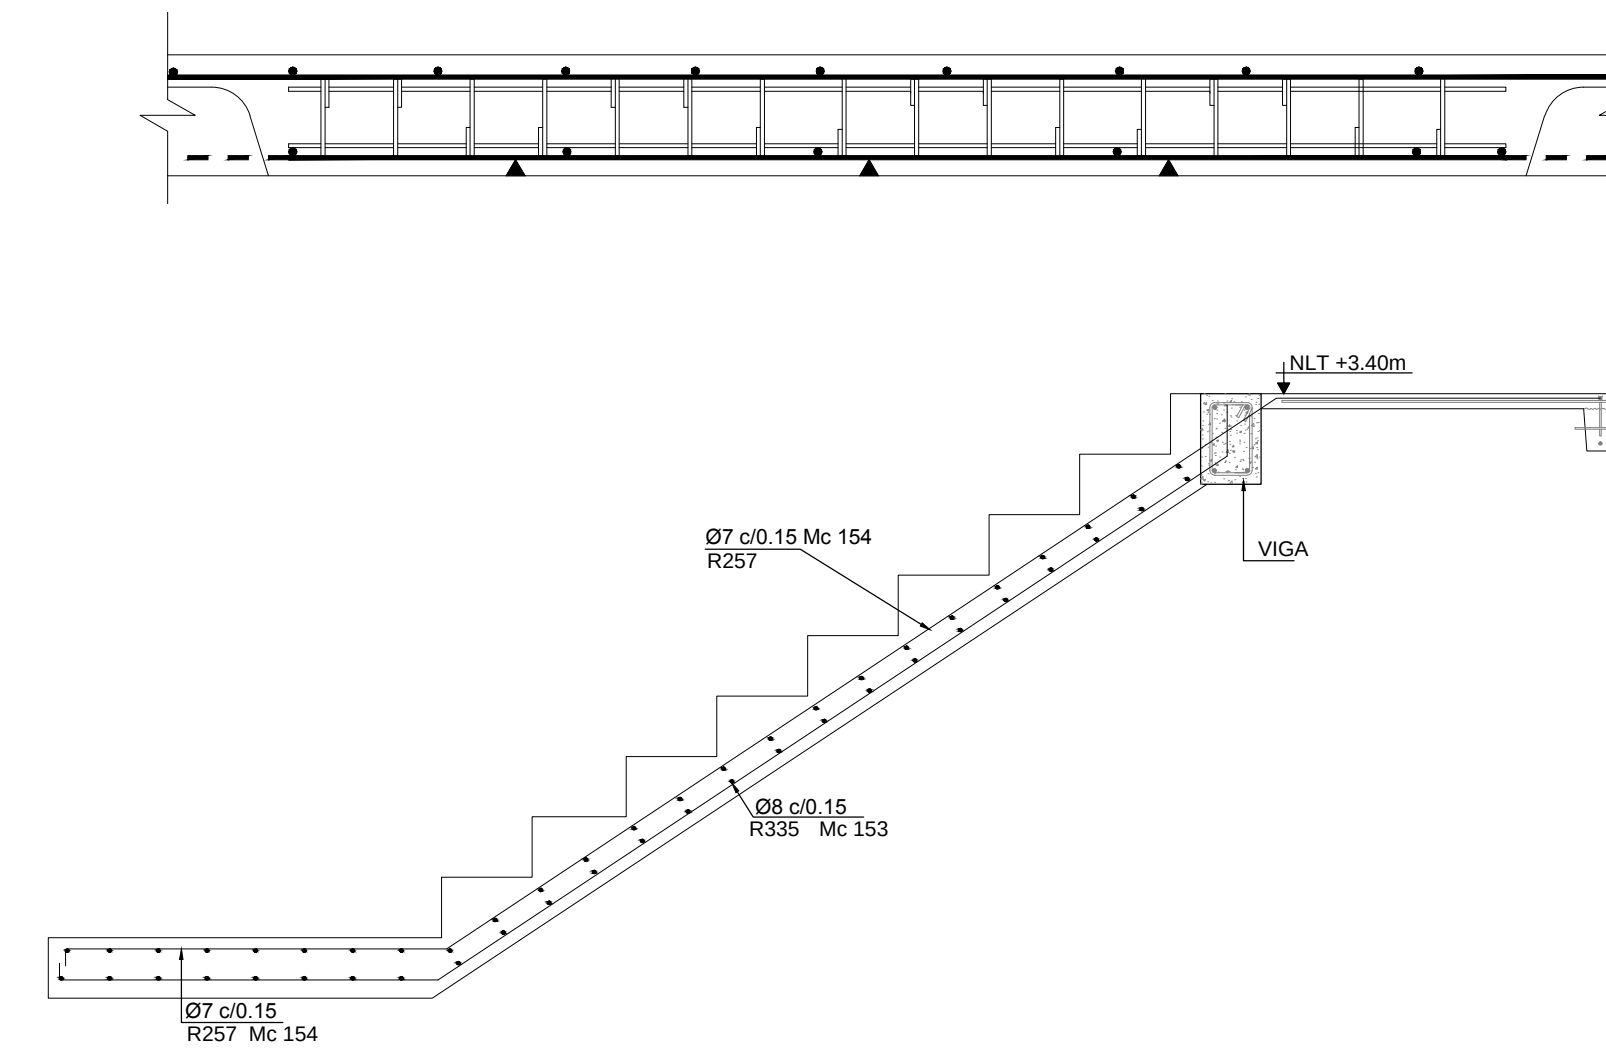

CORTE SECCIÓN A-A'

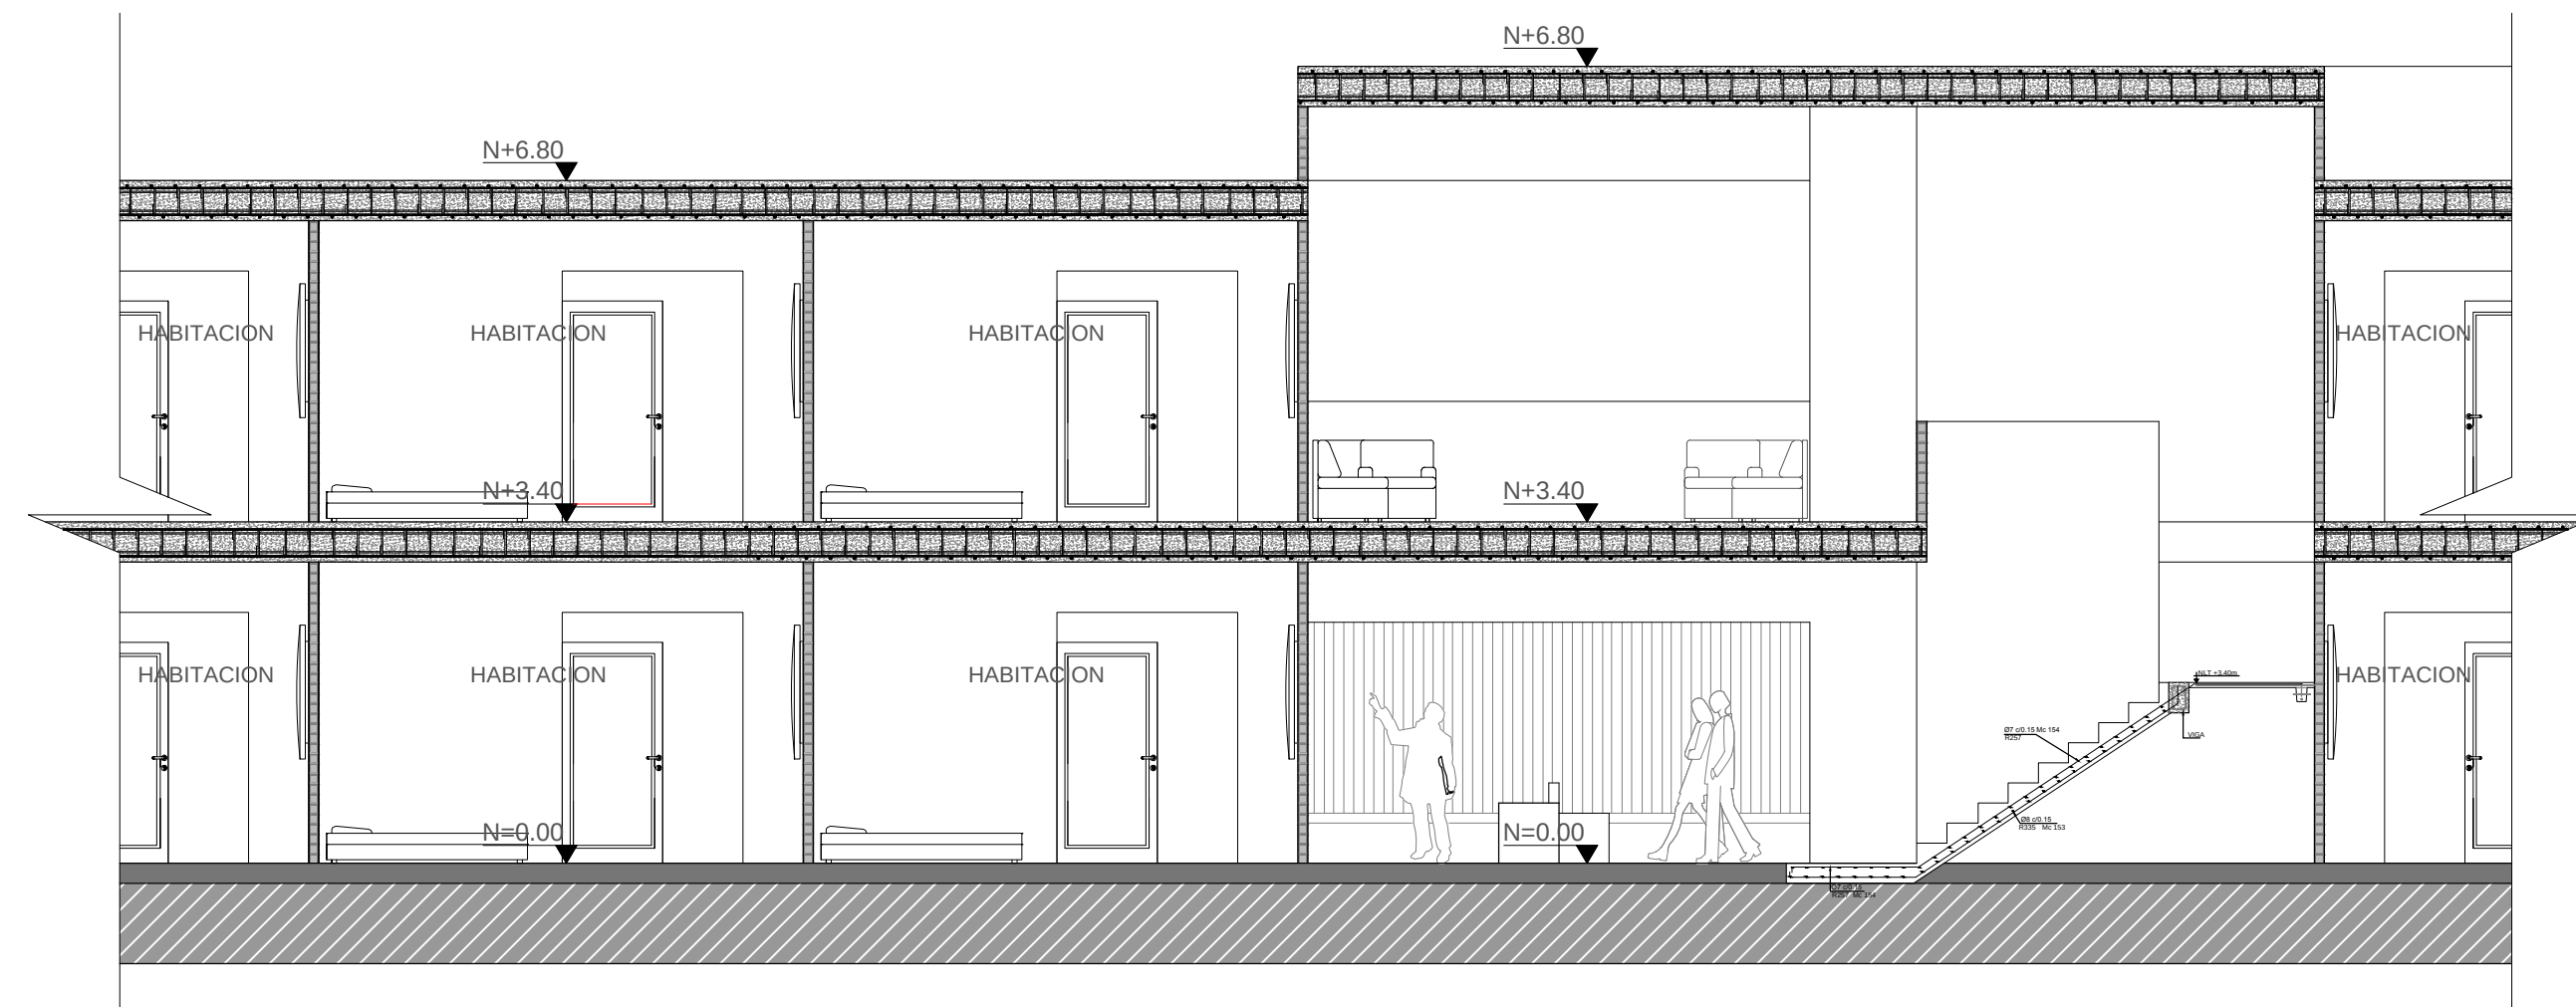

CORTE SECCIÓN B-B'

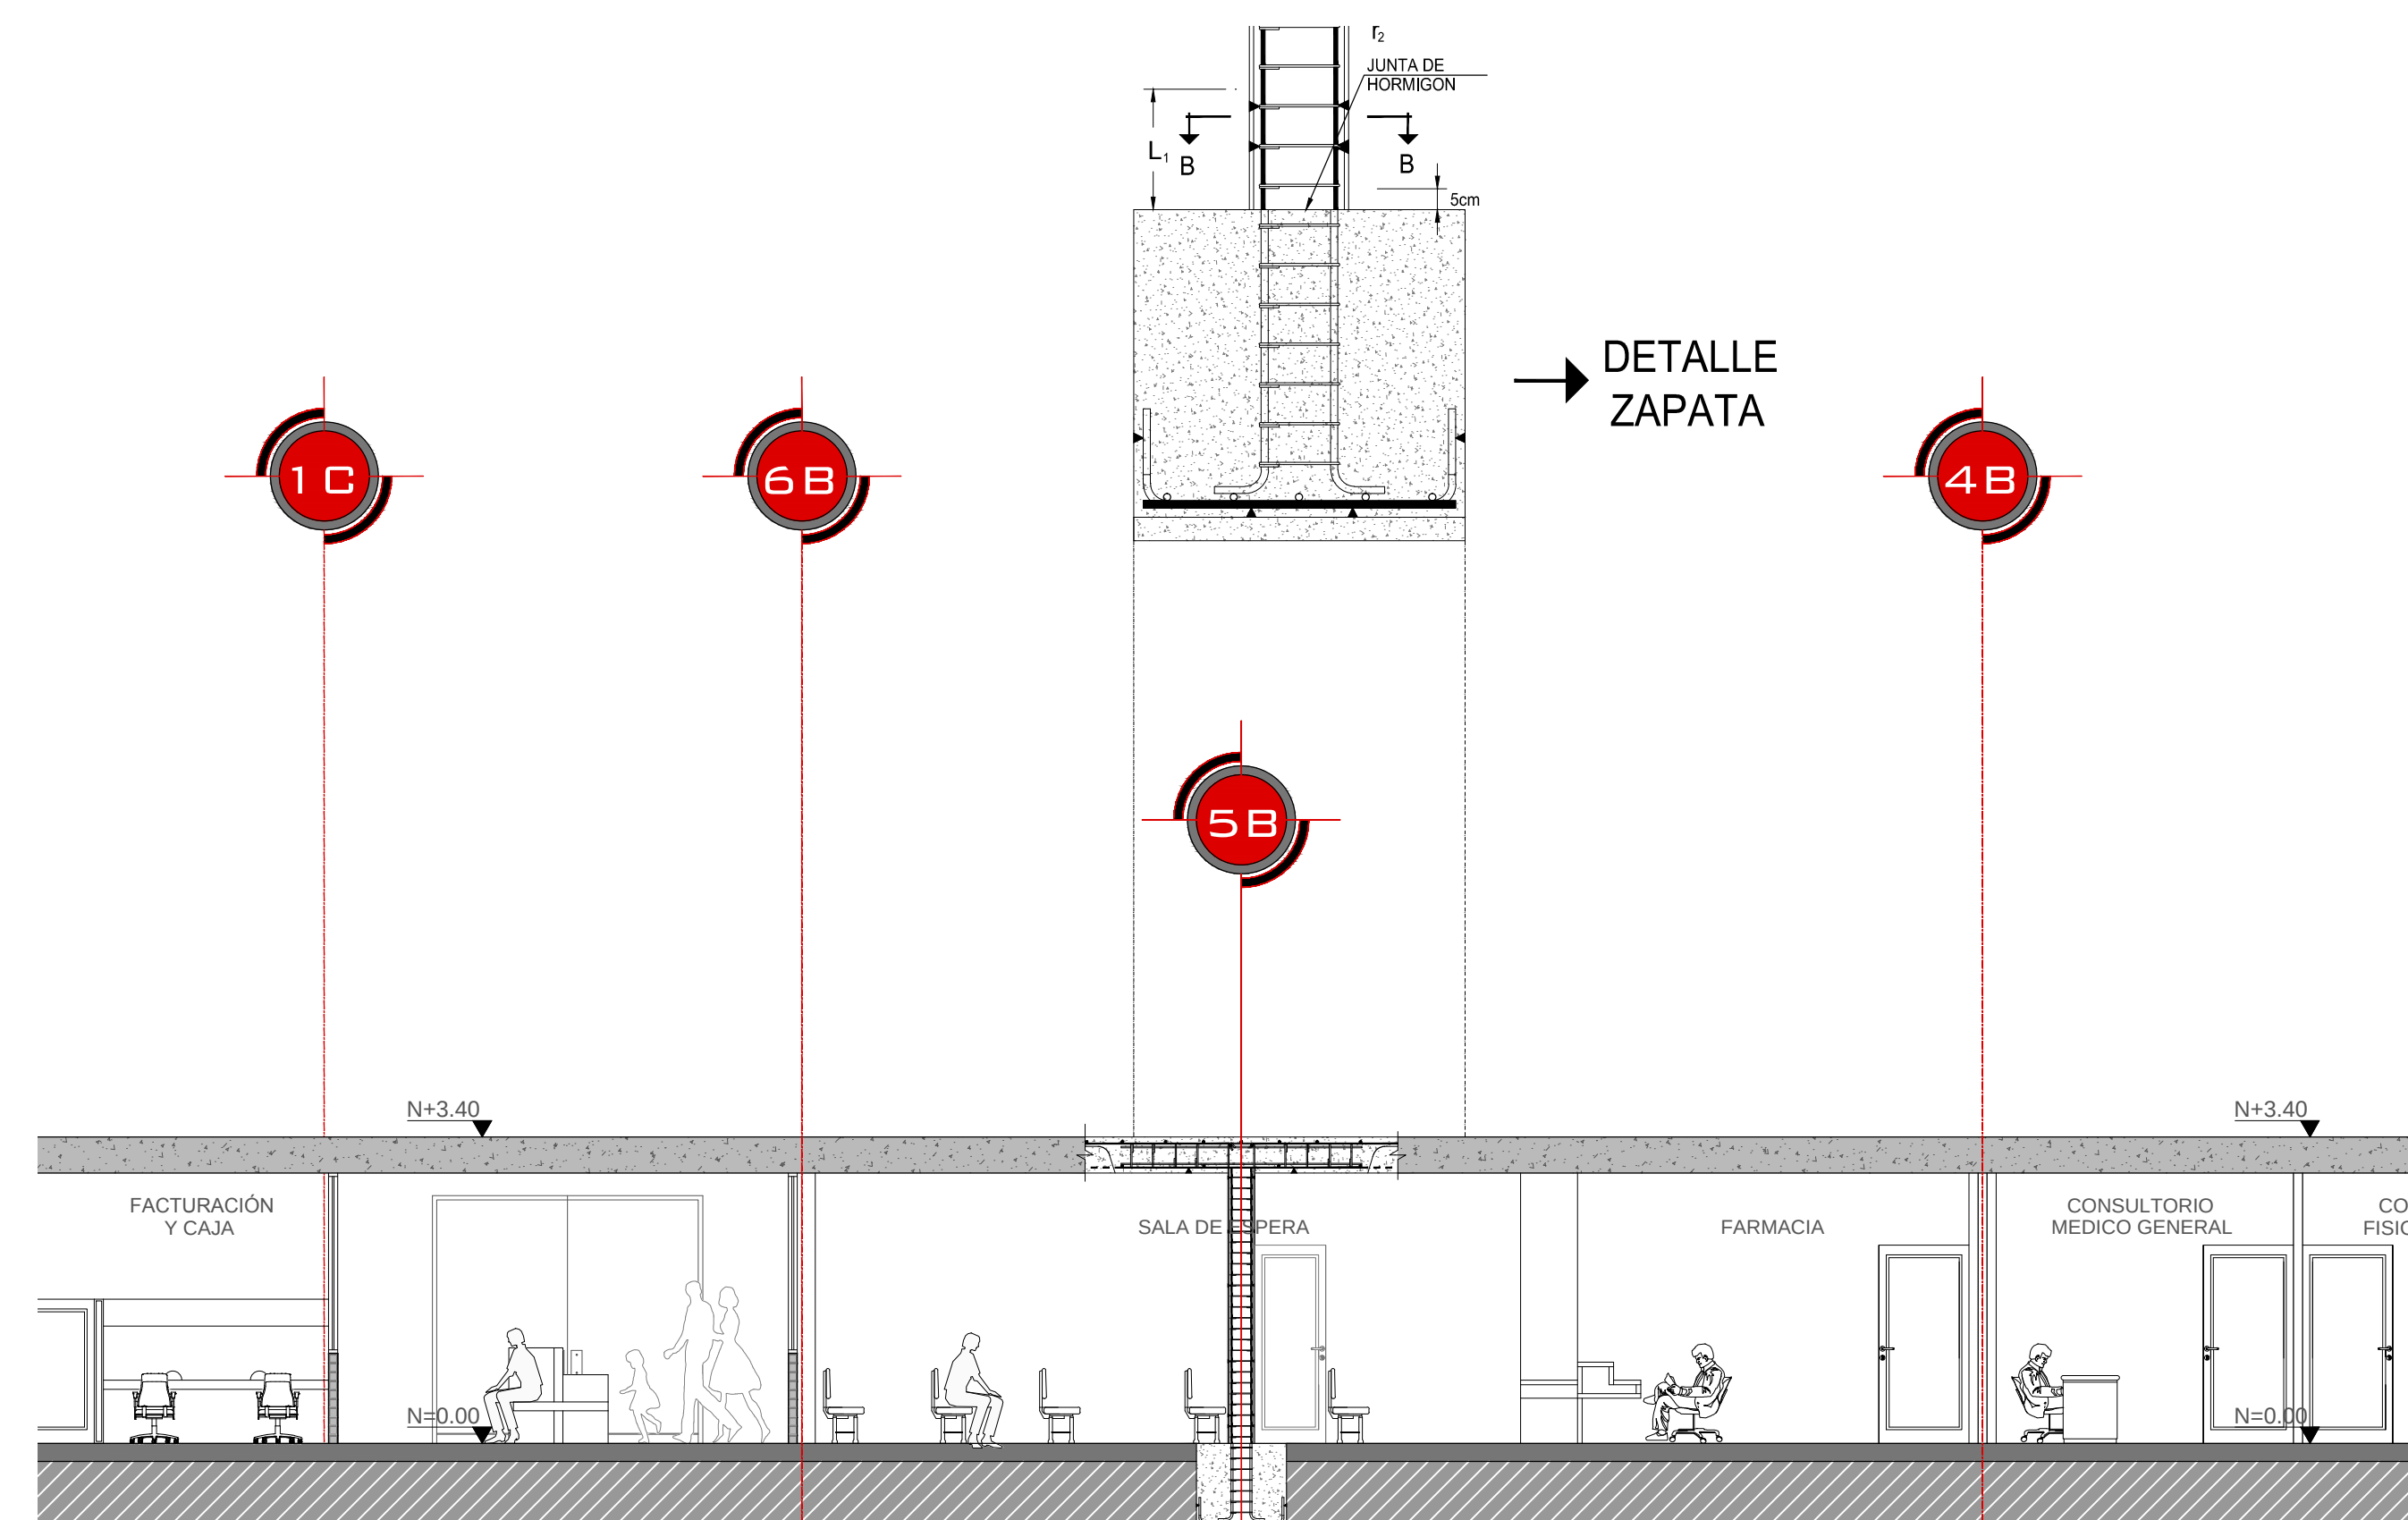

FACULTAD:
ARQUITECTURA

ASIGNATURA:
PROYECTO DE GRADO



PROYECTO:
CENTRO GERIÁTRICO INTEGRAL
PARA LA CIUDAD DE BUCARAMANGA

DOCENTE:
ARQ: JORGE A. VILLAMIZAR H.

PRESENTADO POR:
JAIME A. TARAZONA

FECHA:
29/02/2016

OBSERVACIONES:

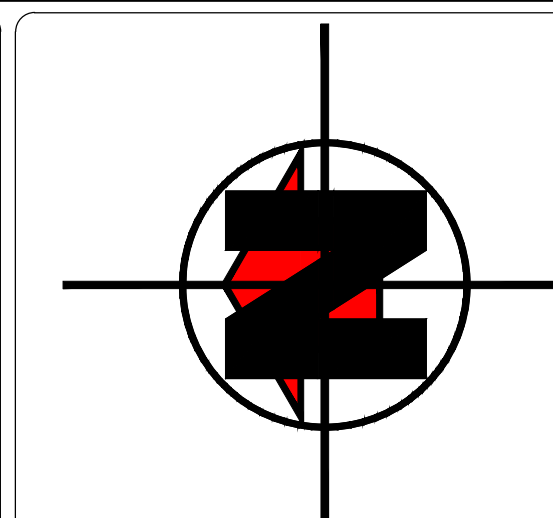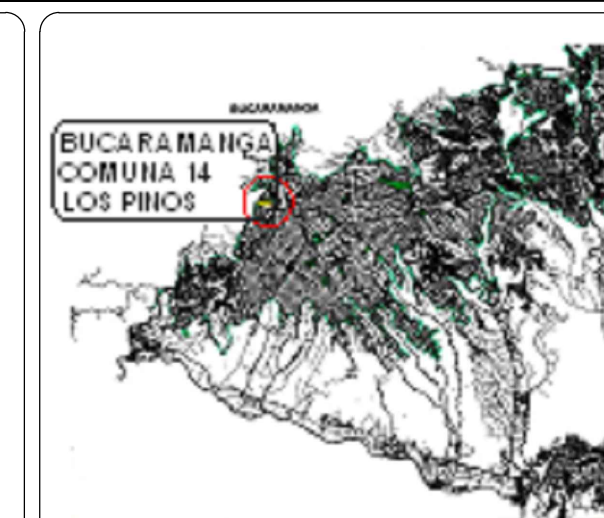

ESCALA:
INDICADAS

CONTENIDO:
SECCION
DETALLES 1

