


SECCION TRANSVERSAL A-A' PUENTE DE CONTEMPLACION DEL PAISAJE

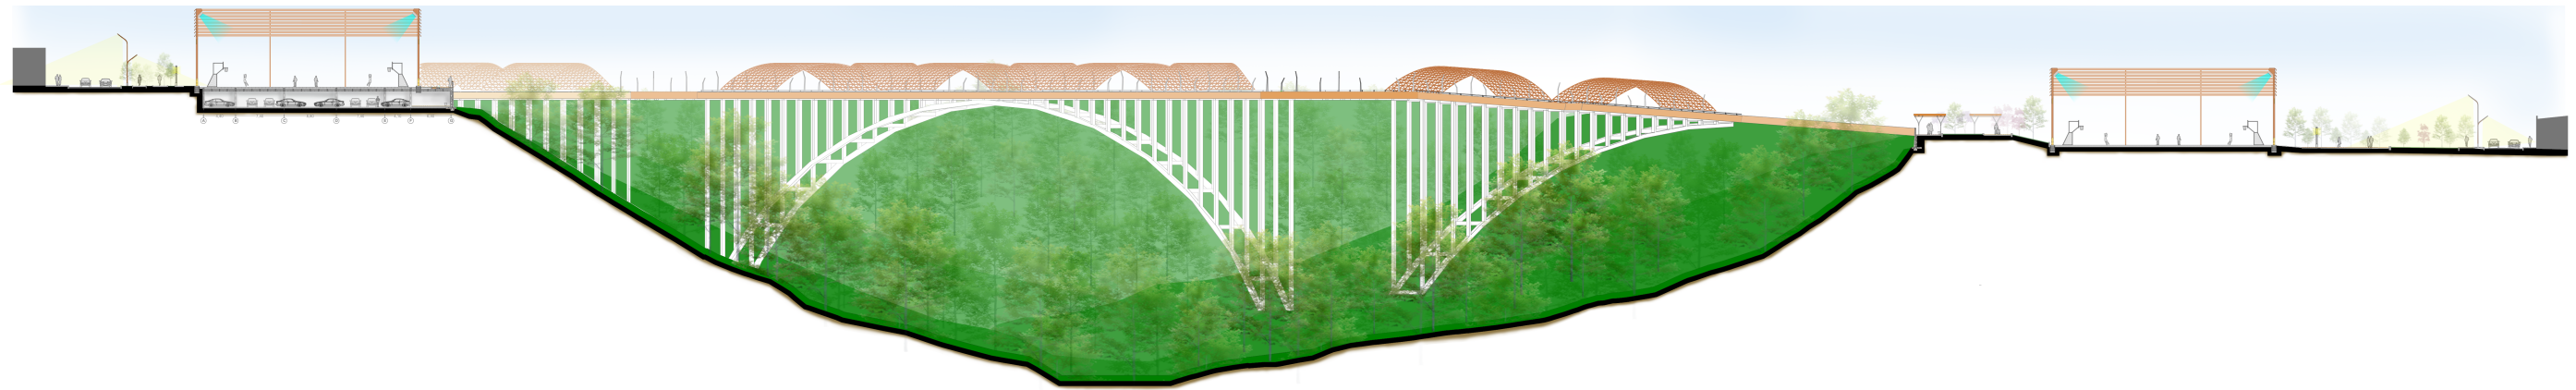

SECCION LONGITUDINAL G-G' INTERVENCION COSTADO SUR

