


BIBLIOTECA PÚBLICA DE JUAN ATALAYA

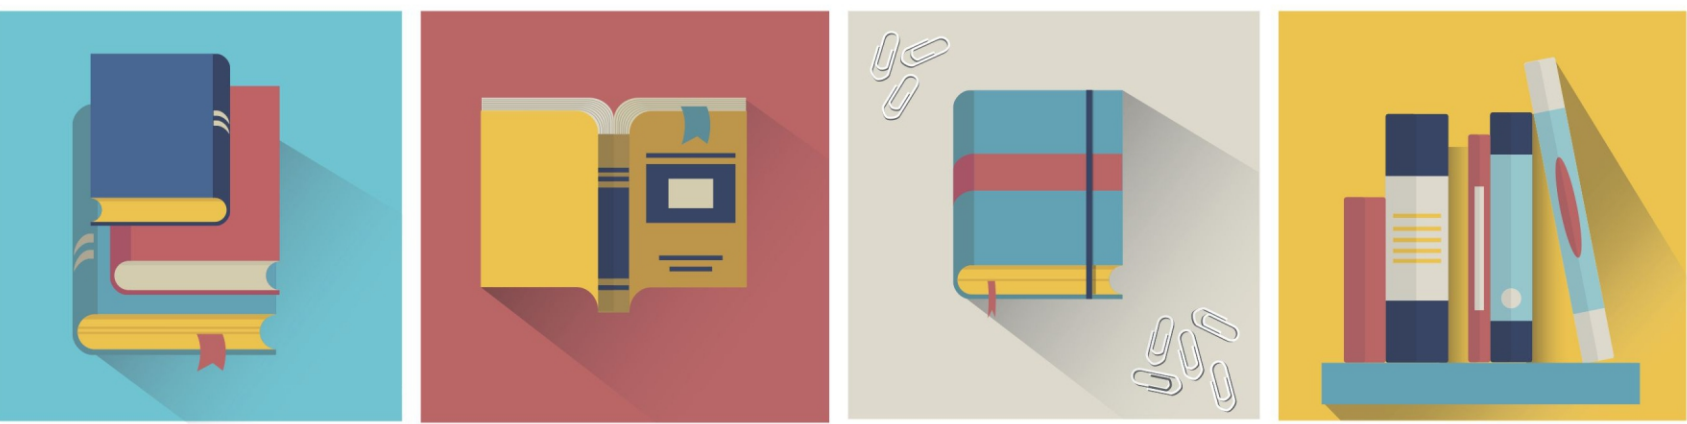

FACHADA FRONTAL



FACHADA TRASERA



FACHADA LATERAL SUR



FACHADA LATERAL NORTE



 UNIVERSIDAD SANTO TOMÁS PRIMER LA SANTI UNIVERSITARIO DE COLOMBIA BARRIO LA CUCUTA	DIEGO FERNANDO RODRIGUEZ ARENAS 2131345	FACULTAD DE ARQUITECTURA TALLER X - PROYECTO DE GRADO		
			CONTENIDO:	FECHA:
			DISEÑO DE LA BIBLIOTECA PÚBLICA PARA LAS COMUNAS 7 Y 8 DE LA CIUDADELA JUAN ATALAYA EN LA CIUDAD DE SAN JOSÉ DE CÚCUTA	07-12-2015
		ESCALA:		
		1:200		