

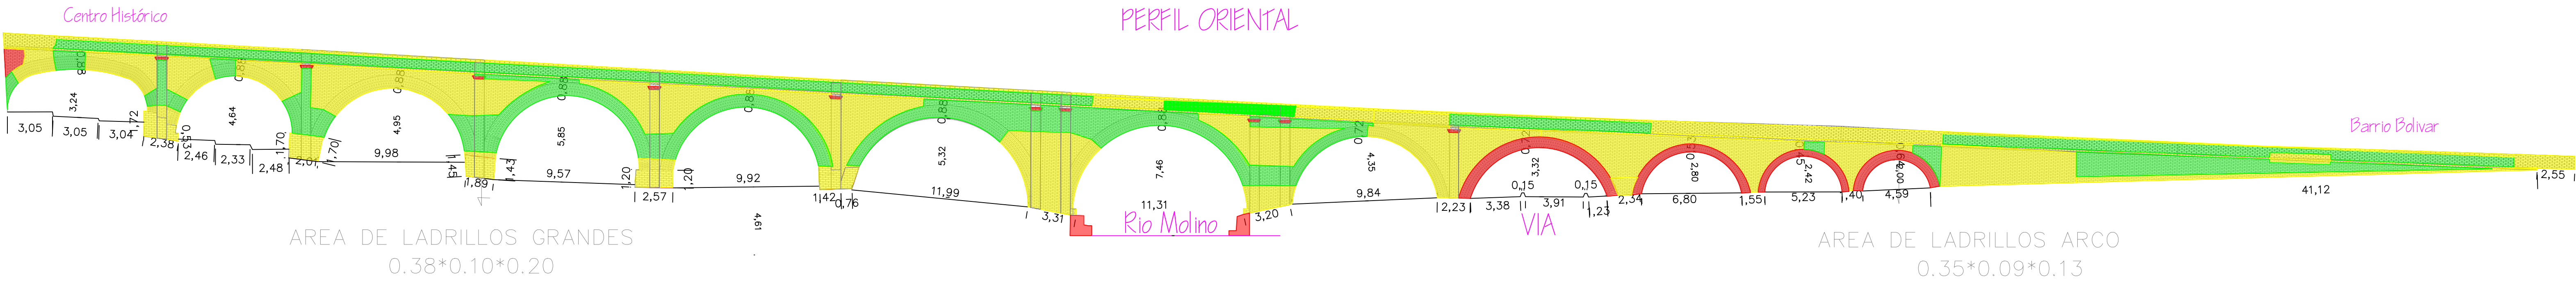


PERFIL ORIENTAL ESC. 1:200

 

PERFIL OCCIDENTAL

PERFIL OCCIDENTAL ESC. 1:200

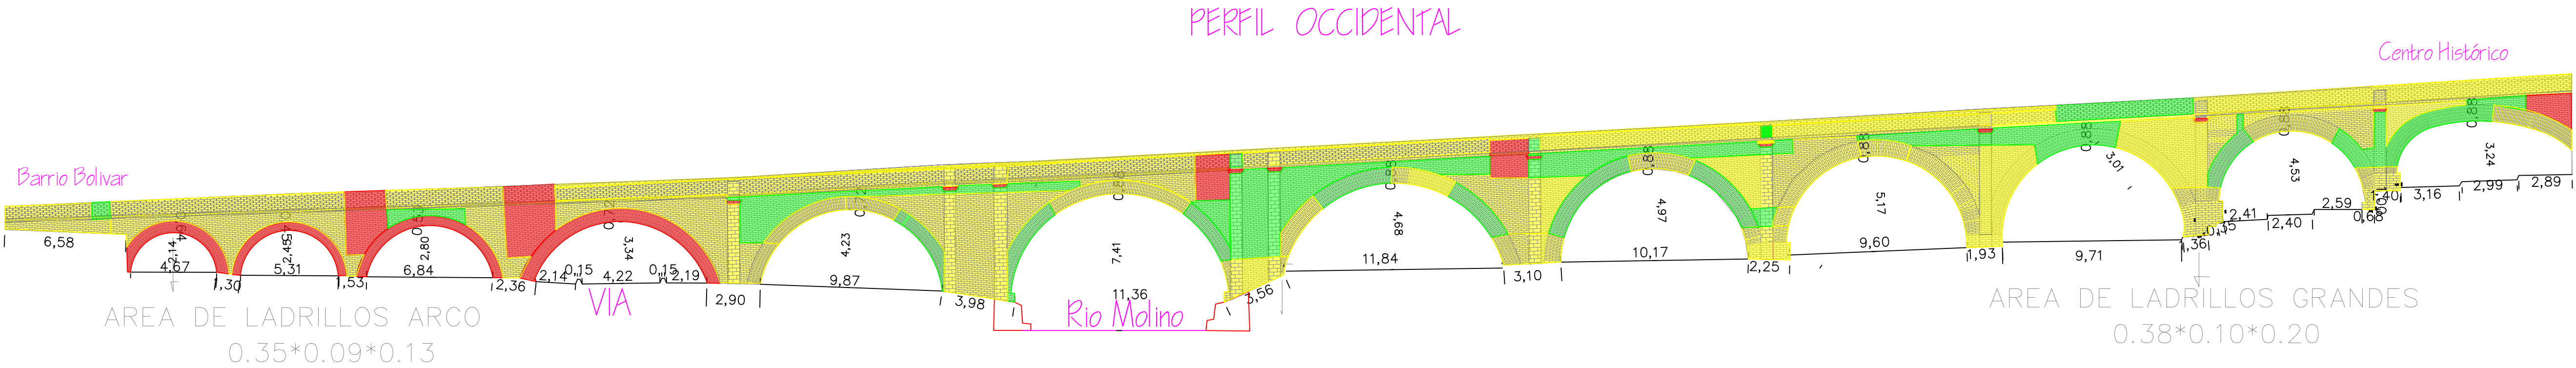

UBICACION:

POPAYÁN CAUCA
PUENTE DEL HUMILLADERO



REALIZADO POR:

OSCAR ALEJANDRO LOBOA
GENGIS KHAN RESTREPO

PROYECTO:

PUENTE DEL HUMILLADERO
CON PATOLOGÍAS

DISEÑO:

FRAY SERAFIN BARBETTI
EN EL SIGLO XIX (1873)

Adaptado de levantamiento de:
LORENA ESPERANZA CAMPO

DIBUJO:


NANCY LIZETH REYES MERA
ARQUITECTA
MP - A65532020- 1061768812

CONTENIDO:

MAPA DE RIESGO DEL PUENTE DEL
HUMILLADERO

FECHA:

8 ABRIL DEL 2026

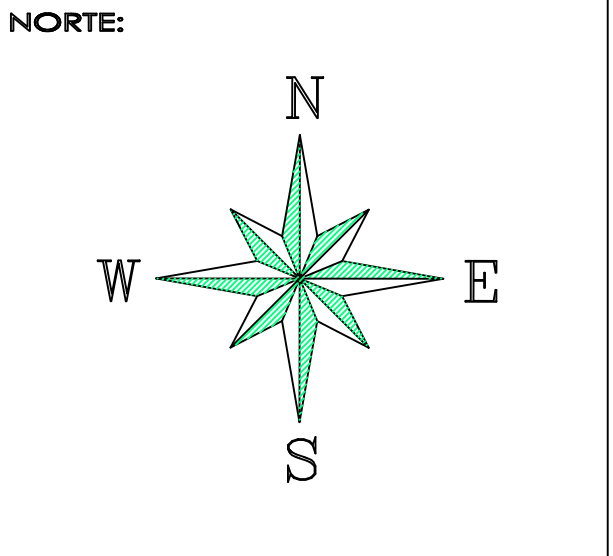

ESCALA

1 : 200

P1/2