



FACHADA CALLE 6a

ESCALA : 1:125

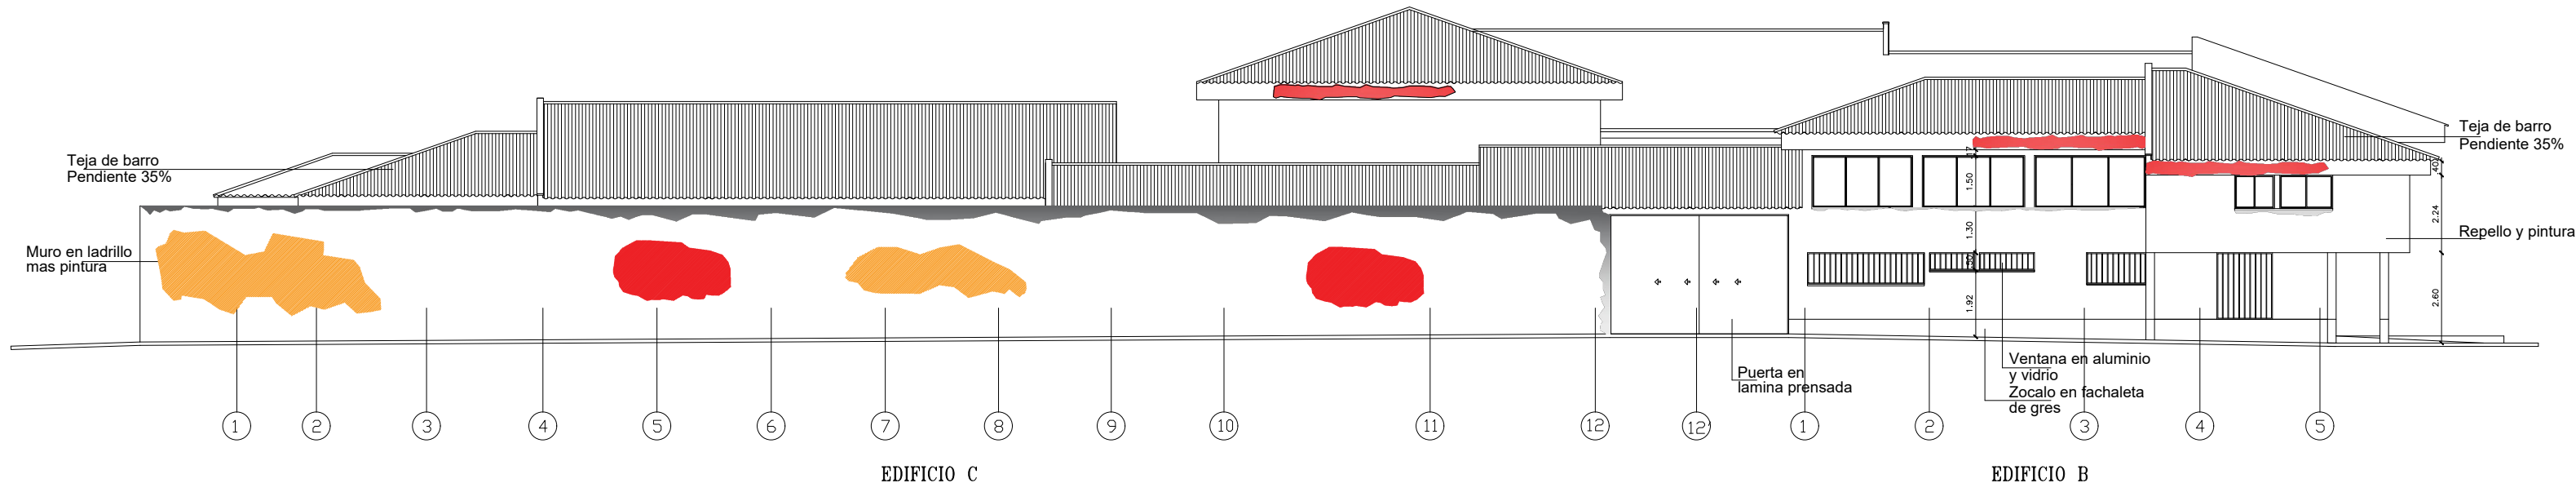


FACHADA CALLE 7a

ESCALA : 1:125

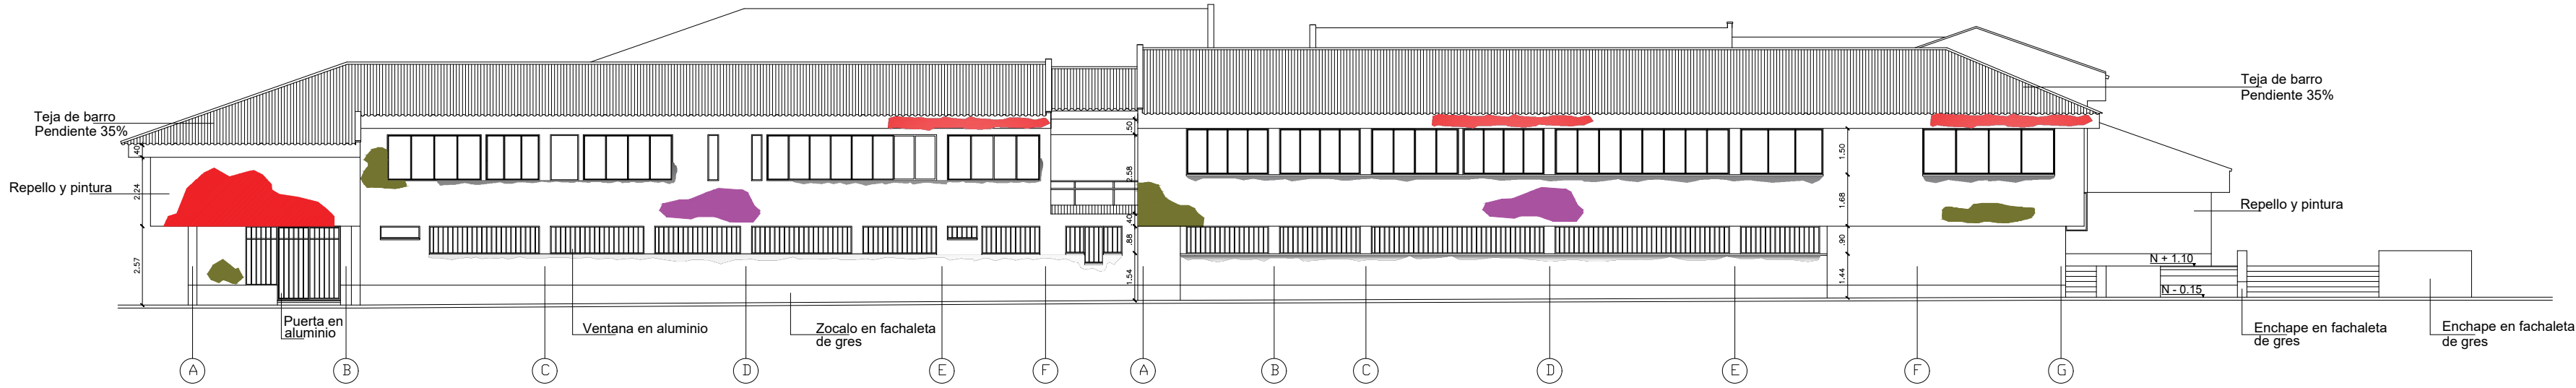


FACHADA CARRERA 9a

ESCALA : 1:125

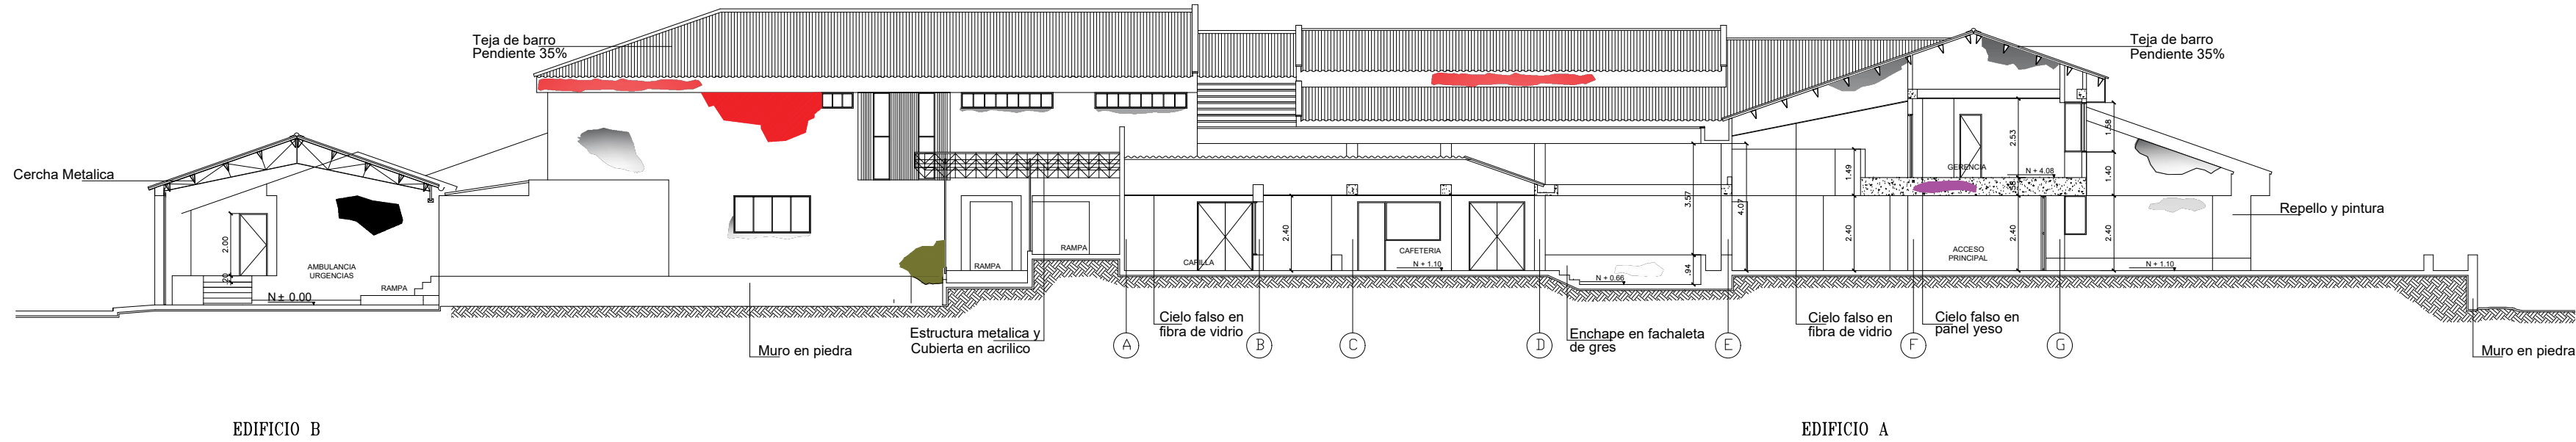

CORTE A A'

ESCALA : 1:125

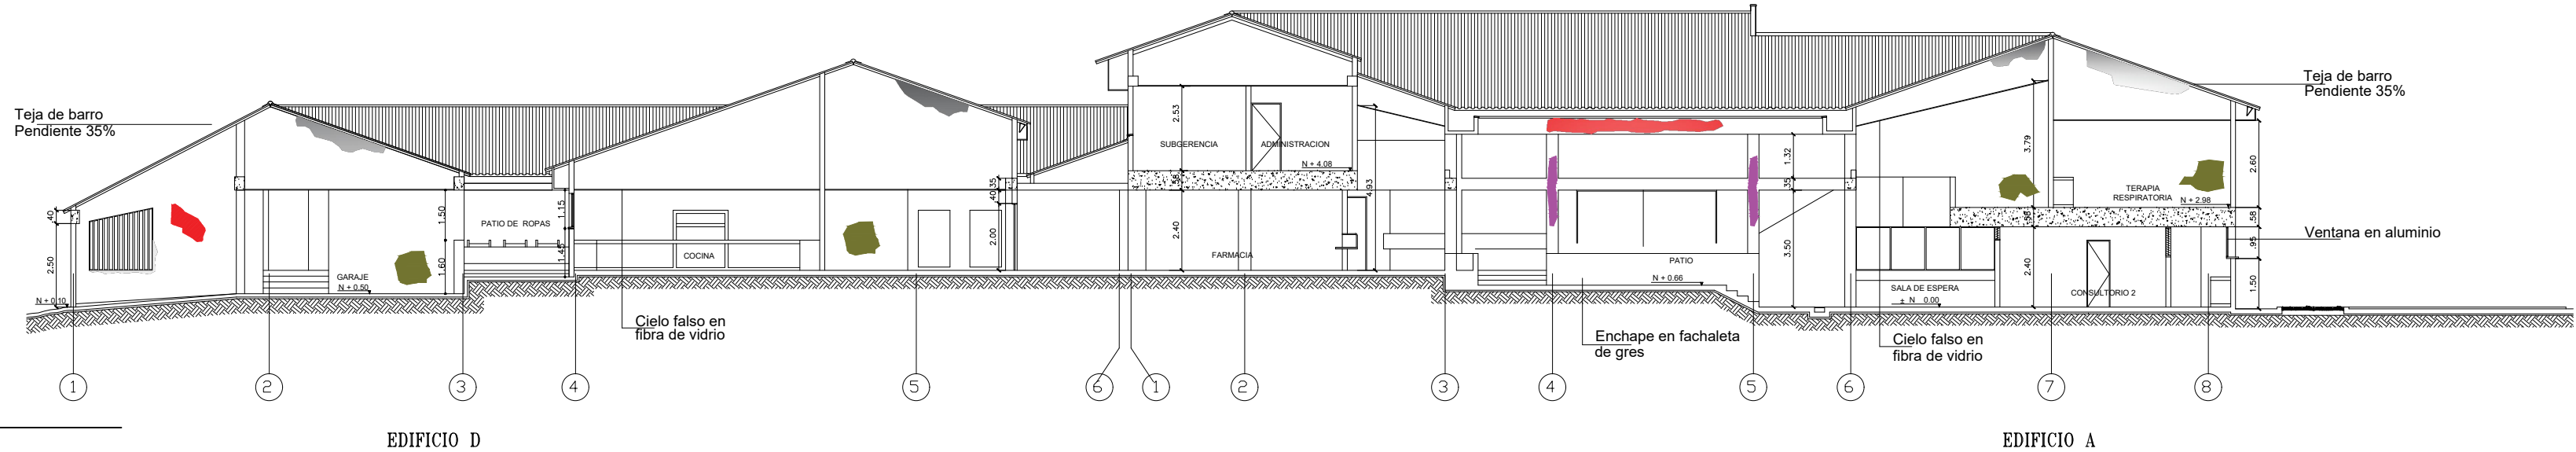

CORTE B B'

ESCALA : 1:125

- Humedad
- Carbonatación
- Eflorescencia
- Delaminación
- Ataque Biológica
- Erosión