
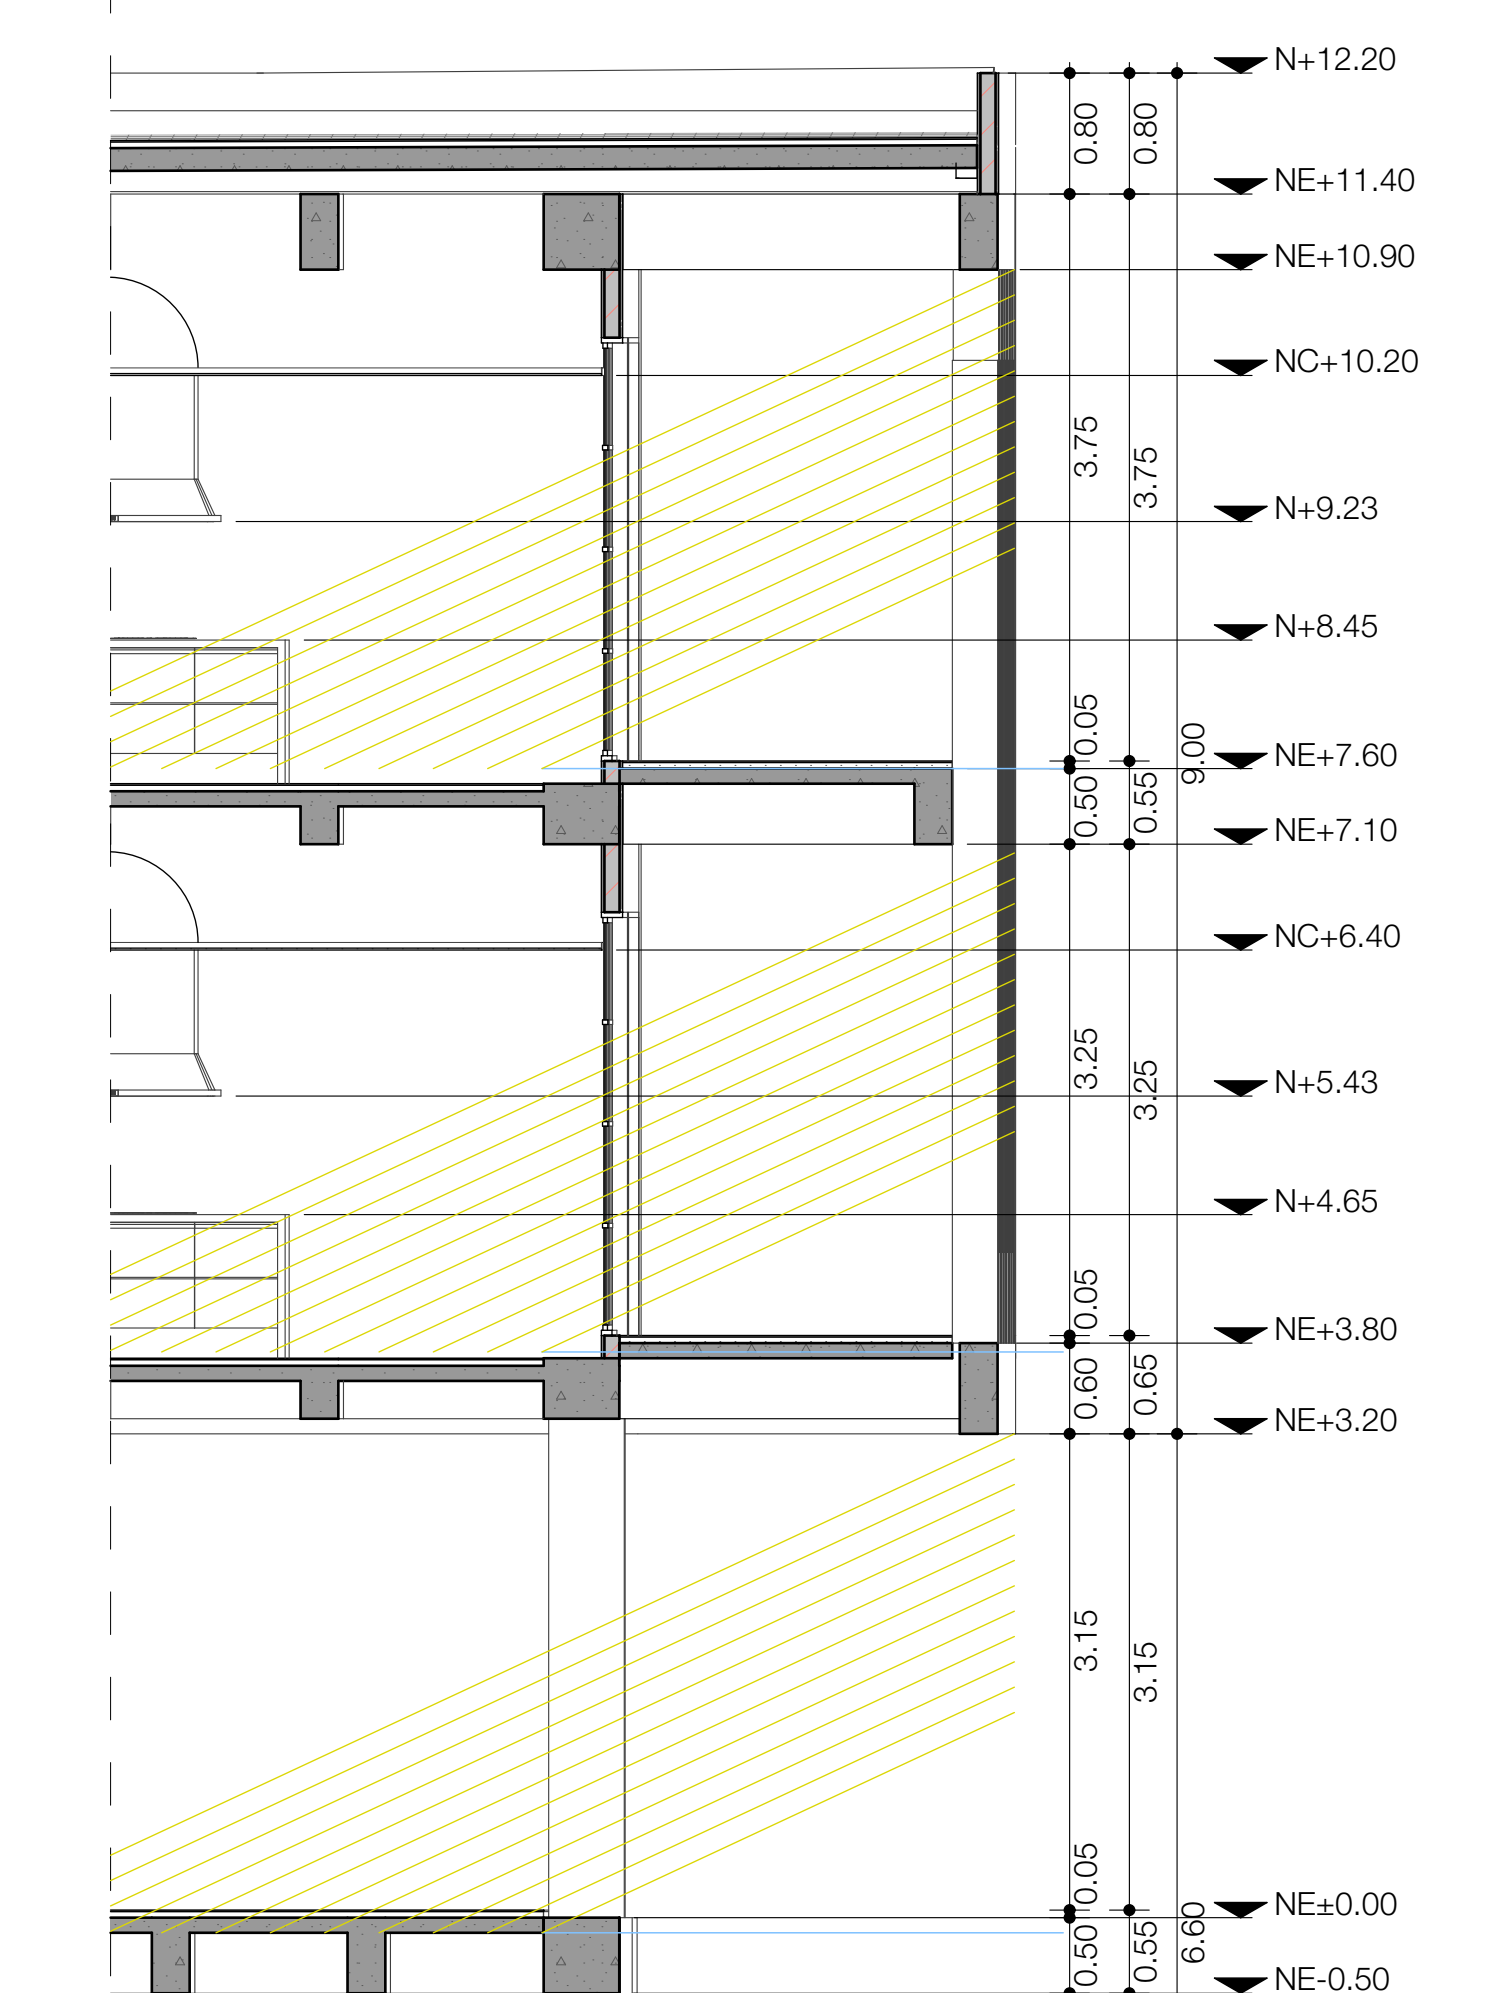
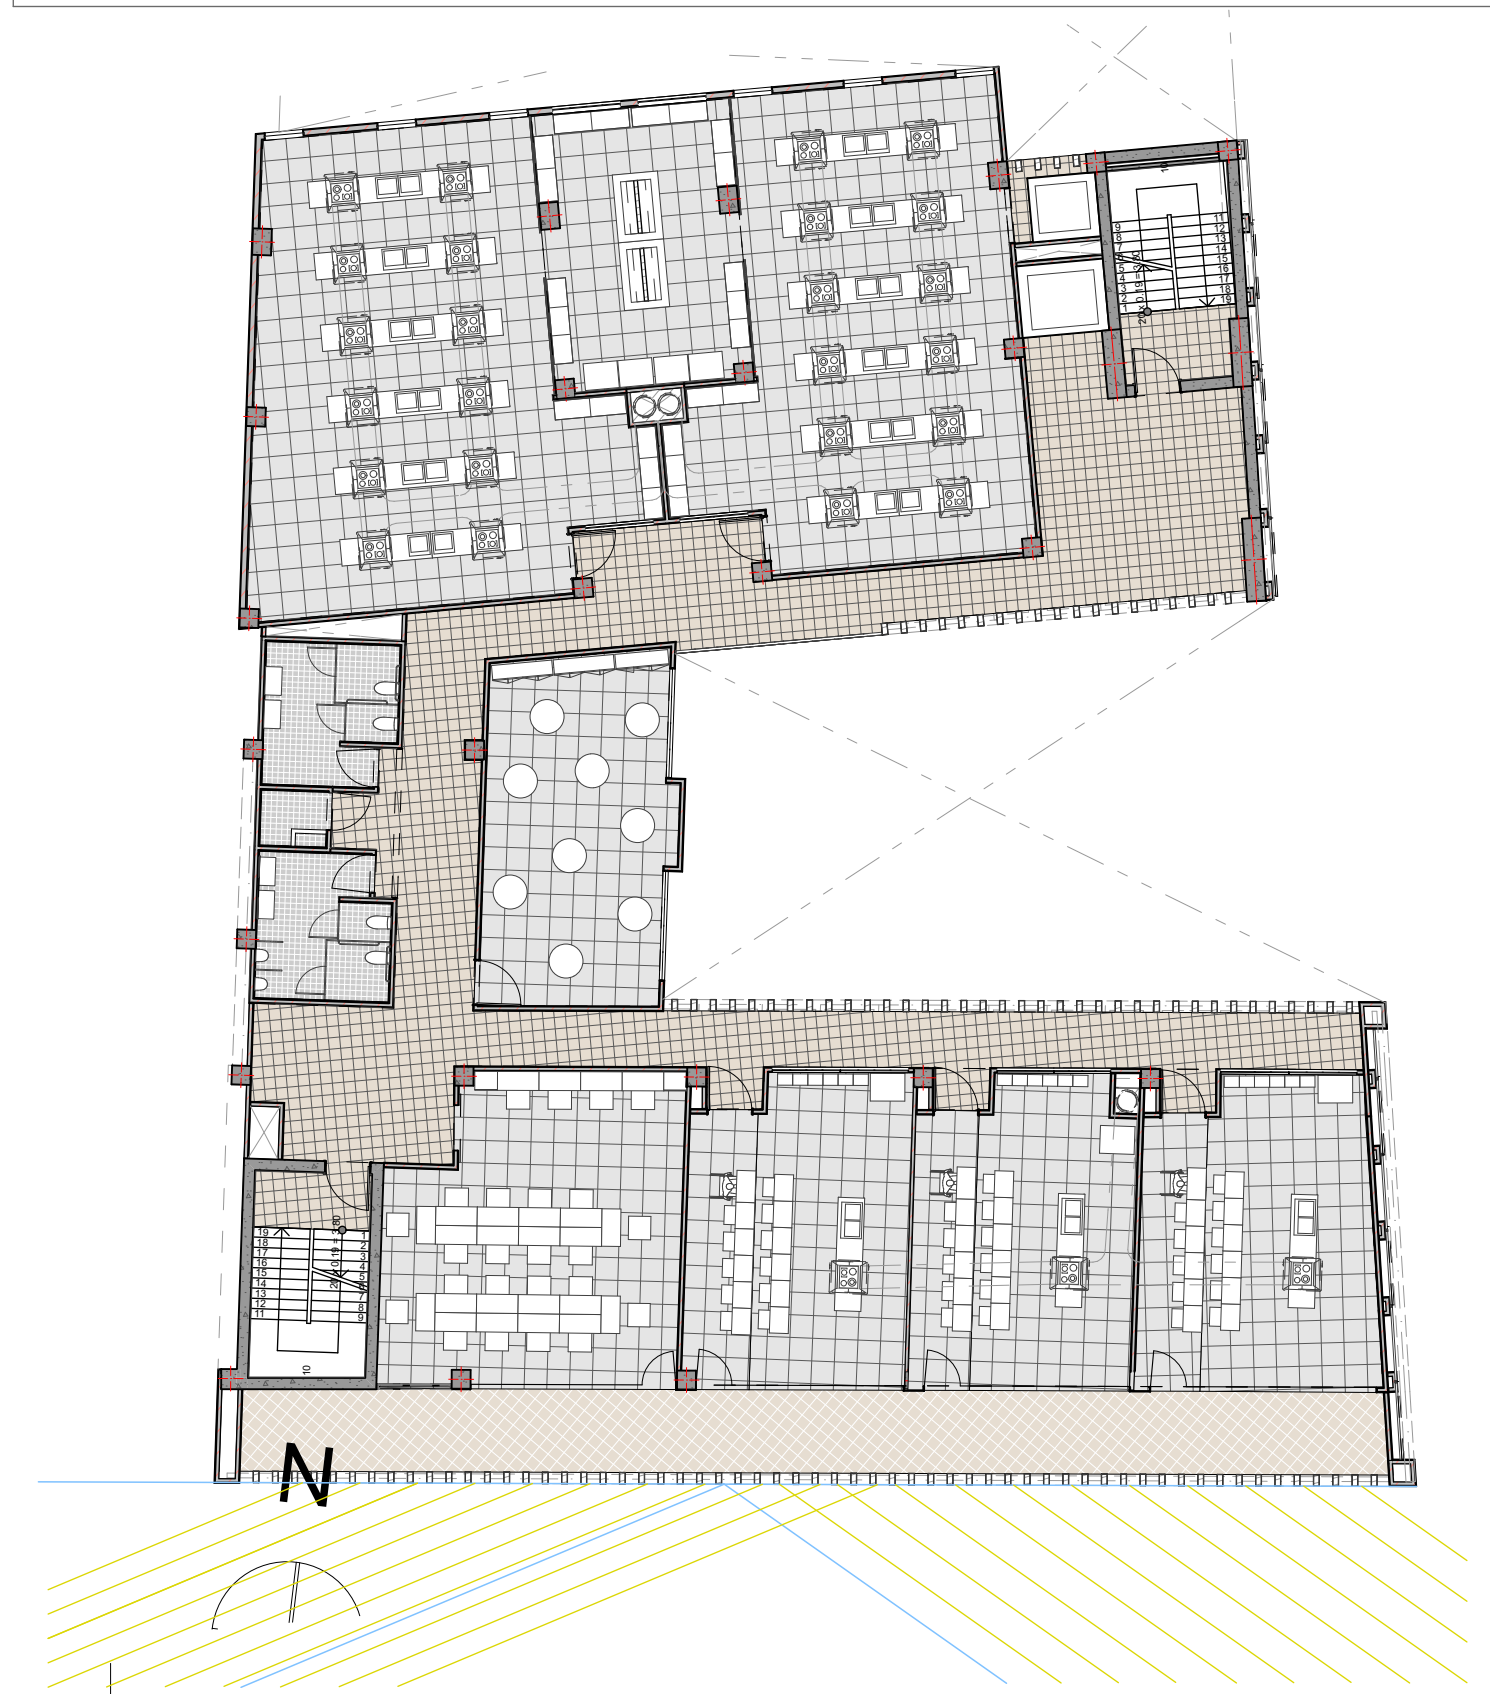


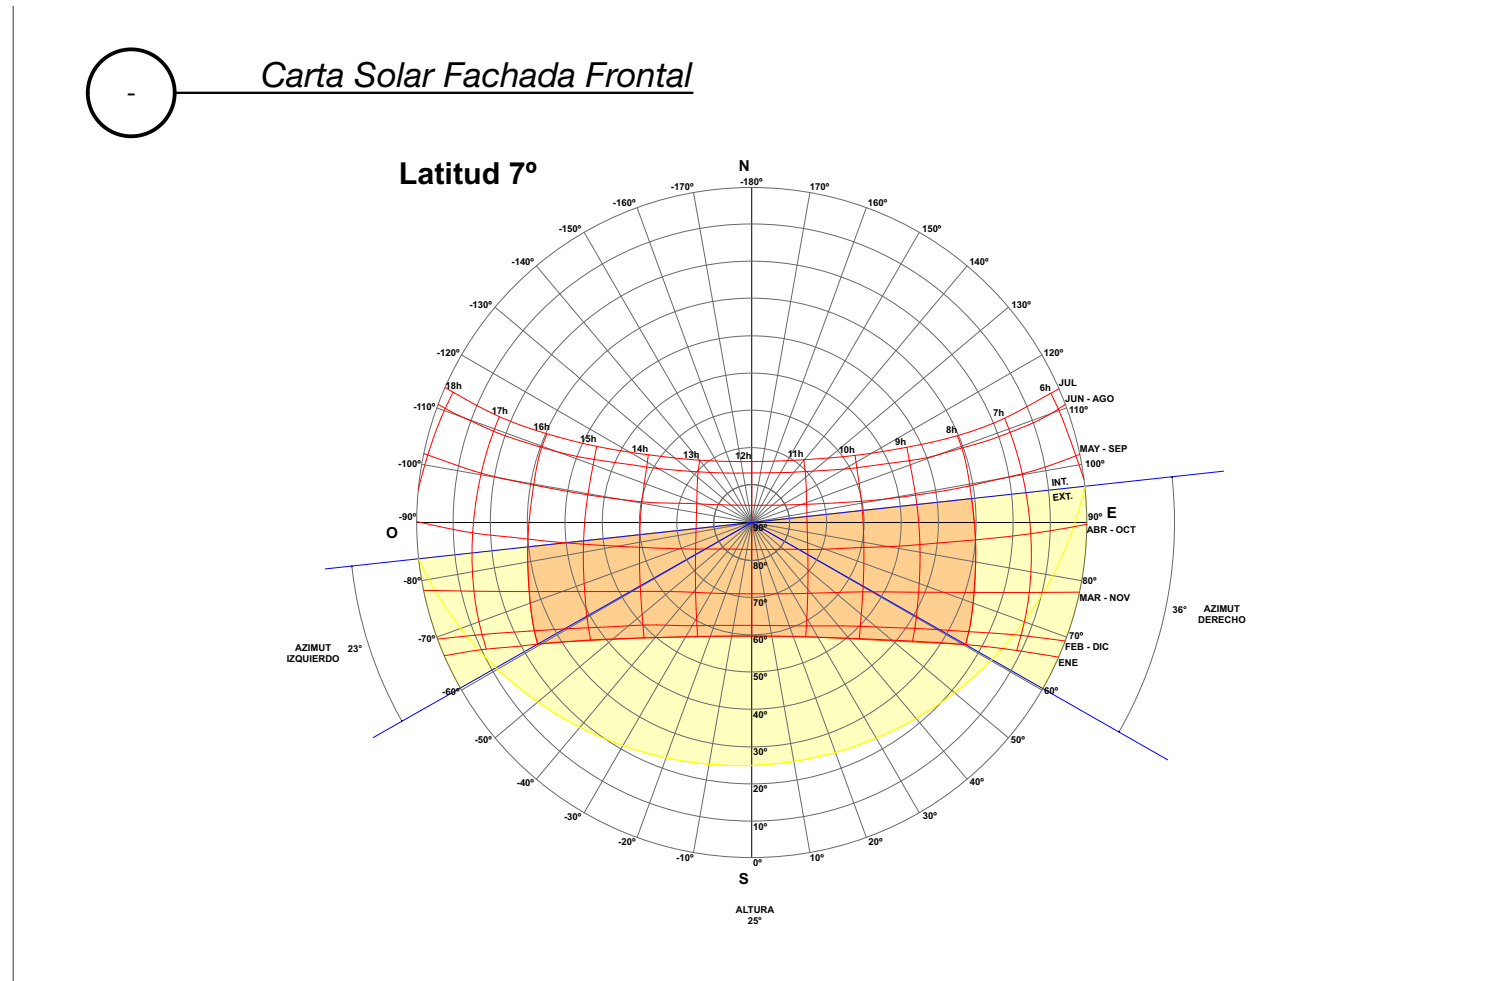

A03 Alzado Frontal Calle 50
ESC. 1:50

RELACIÓN PARQUE EDIFICIO
ESC. 1:75

Presentado por:
Maria Gabriela Garcia Hellal
Julian Fernando Mateus Santos

PROYECTO DE GRADO
CENTRO DE CAPACITACION
GASTRONOMICO

PLANO NÚMERO
11

UNIVERSIDAD
SANTO TOMAS DE AQUINO

ASESOR:
ARQ. JORGE ALBERTO NARVAEZ

FECHA:
PRIMER PERIODO
2016

FACHADA FRONTAL
CALLE 50

ESC 1:50

