




CORTE C1-C1
ESC 1 :10

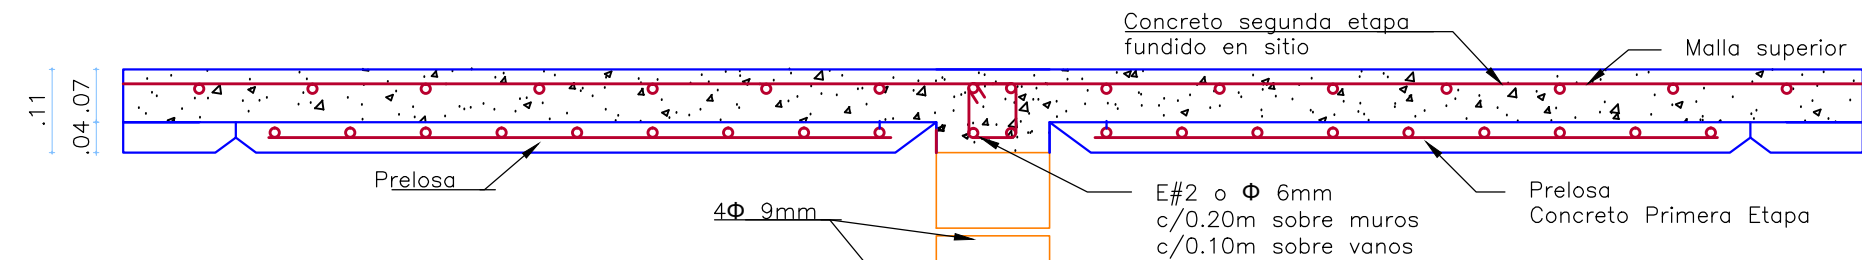


CORTE C3-C3
ESC 1 :10

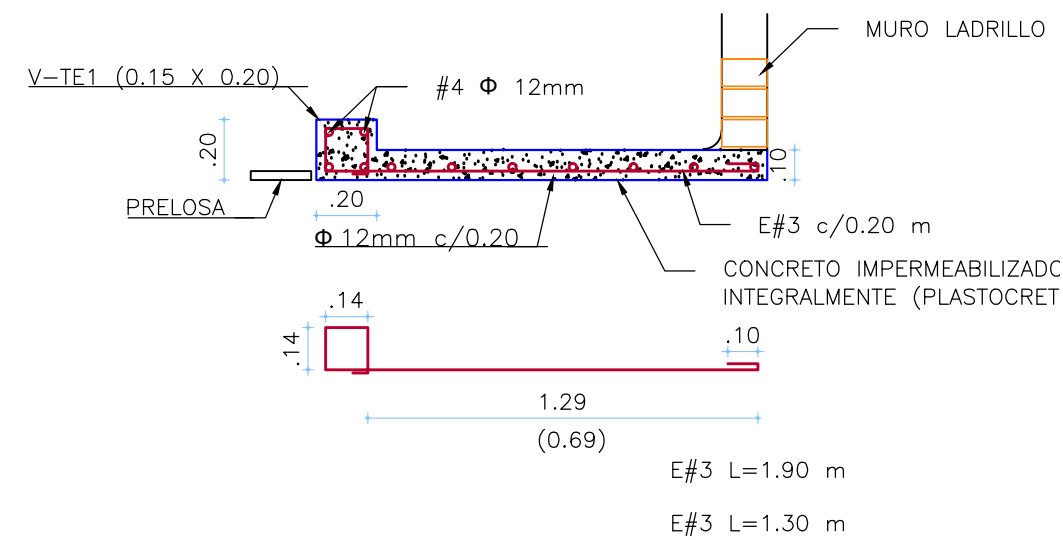

CORTE VC1-VC1
VIGA CANAL
ESC 1 :25

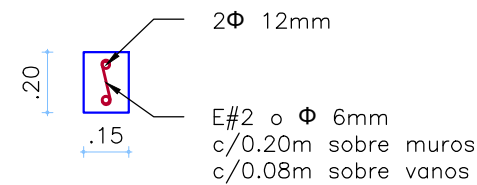

SECCIÓN TÍPICA
CINTA A NIVEL DE CUBIERTA
ESC 1 :25

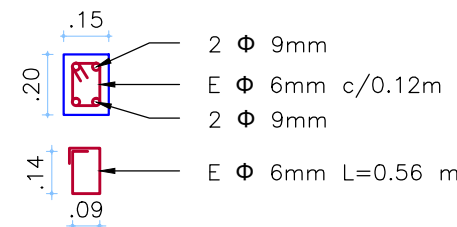

SECCIÓN TÍPICA
CINTA A NIVEL DE CUBIERTA
ESC 1 :25