


| CATALOGO - ZONA INFANTIL |                      |             |              |
|--------------------------|----------------------|-------------|--------------|
| No.                      | Espacio              | Cap.        | Area         |
| 1                        | Catalogo             | 20          | 100          |
| 2                        | Area Bibliografica   | 30          | 550          |
| 3                        | Hemeroteca           | 65          | 550          |
| 4                        | Plaza central 1      |             | 550          |
| 5                        | Zona Infantil        | 200         | 2000         |
| 6                        | Deposito general     | 5           | 550          |
| 7                        | Bateria de baños     | 16          | 85           |
| 8                        | Salida de emergencia | 4           | 40           |
| 9                        | Cuarto de aseo       | 2           | 55           |
| 10                       | Auditorio            | 720         | 2500         |
| Circulacion              |                      |             | 3000         |
| <b>TOTAL</b>             |                      | <b>1050</b> | <b>10000</b> |

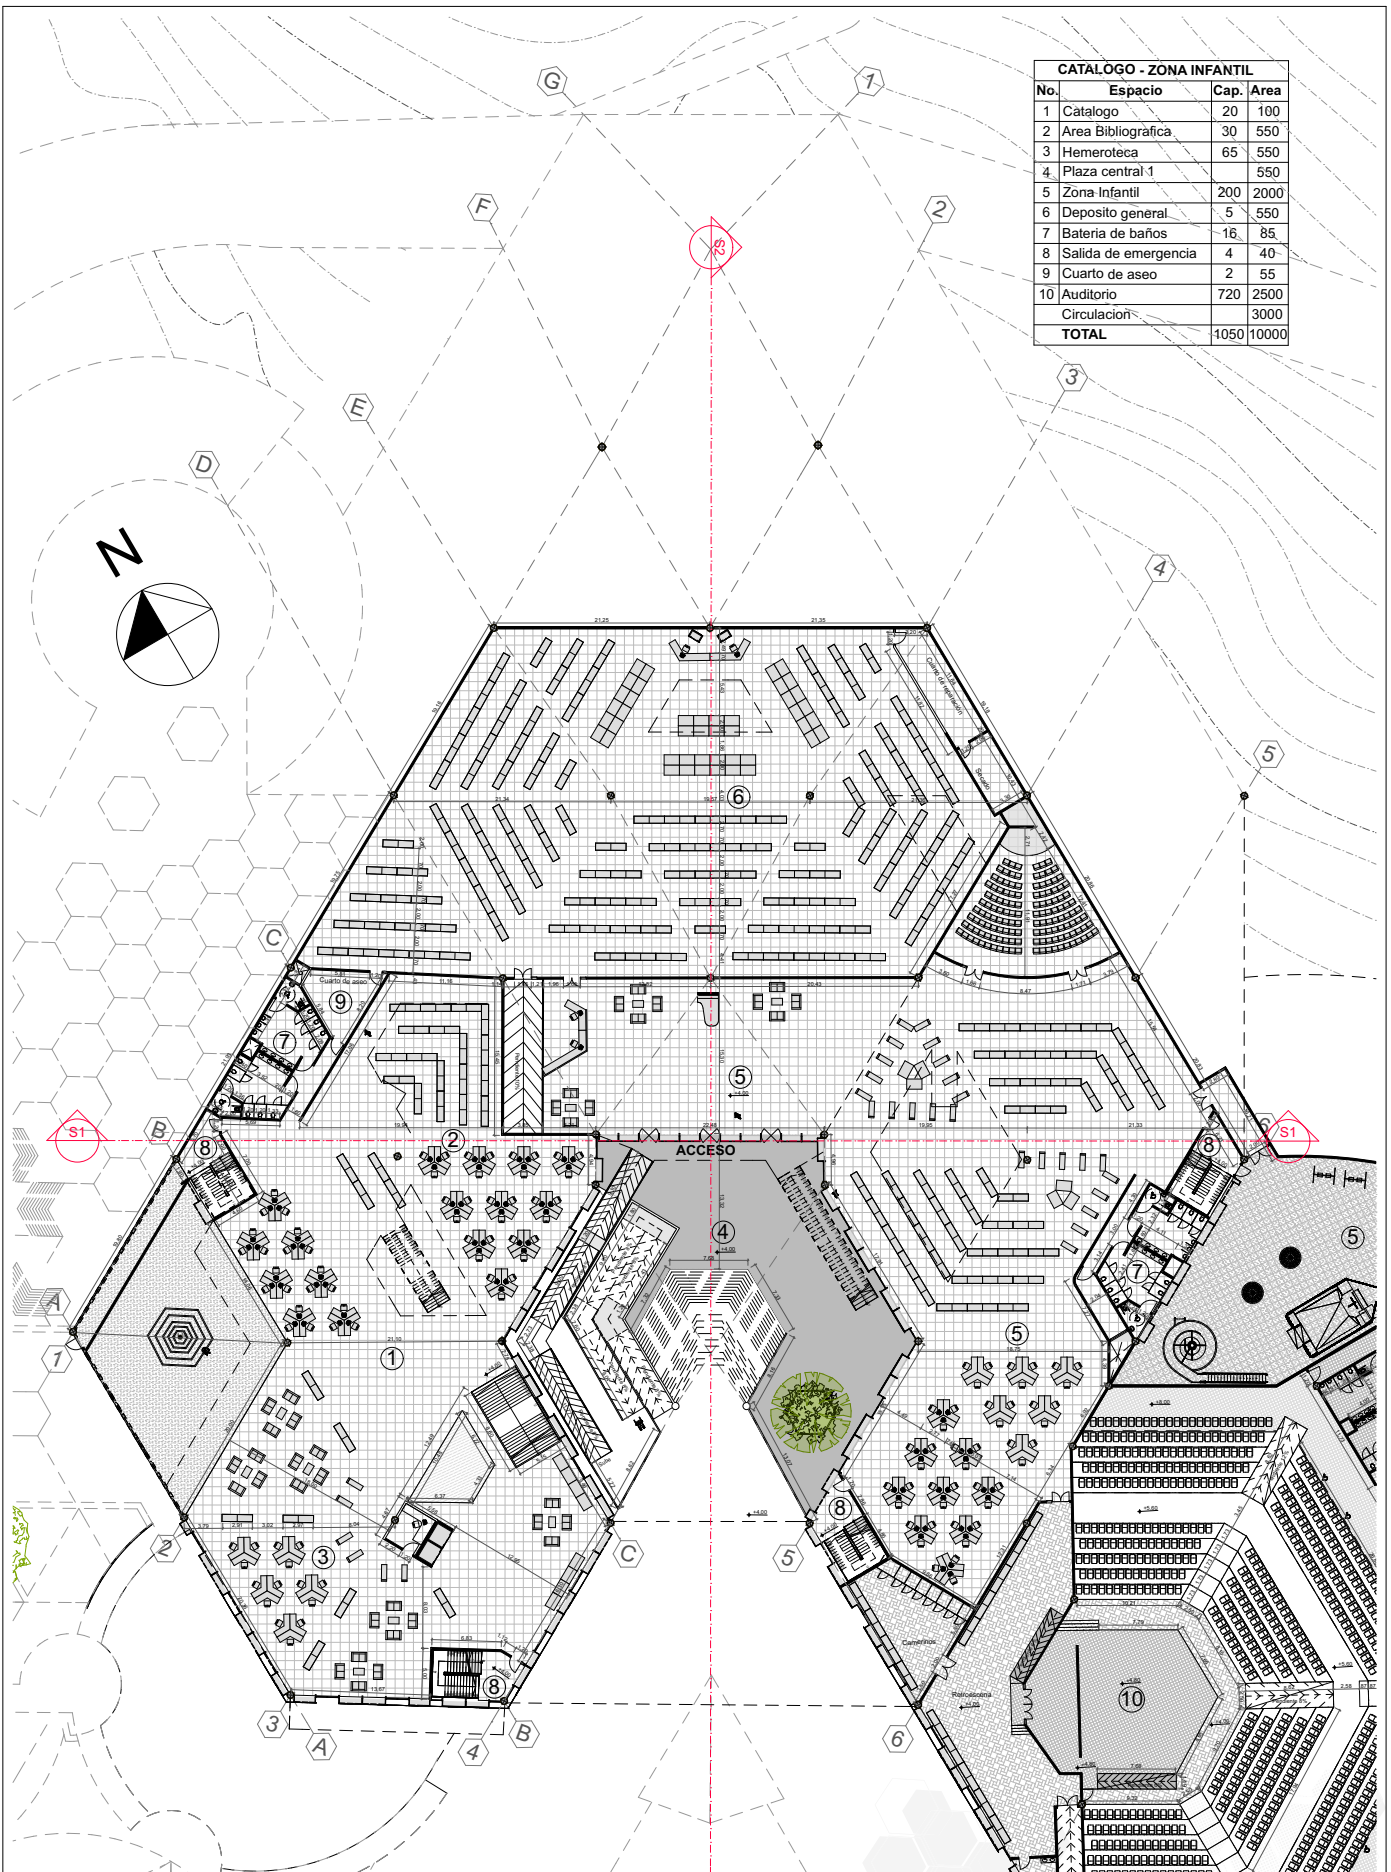

UNIVERSIDAD  
SANTO TOMÁS  
Bucaramanga

FACULTAD DE  
ARQUITECTURA

Proyecto de Grado:



Biblioteca Pública  
Floridablanca  
Comuna 6, Floridablanca,  
Santander.

Presenta:

Saúl Francisco  
López Silva  
2100300

Director:

Arquitecto  
Jorge Villamizar

Contiene:

Piso 2

Observaciones:

Escala: 1:200

A-04 9 de 21