

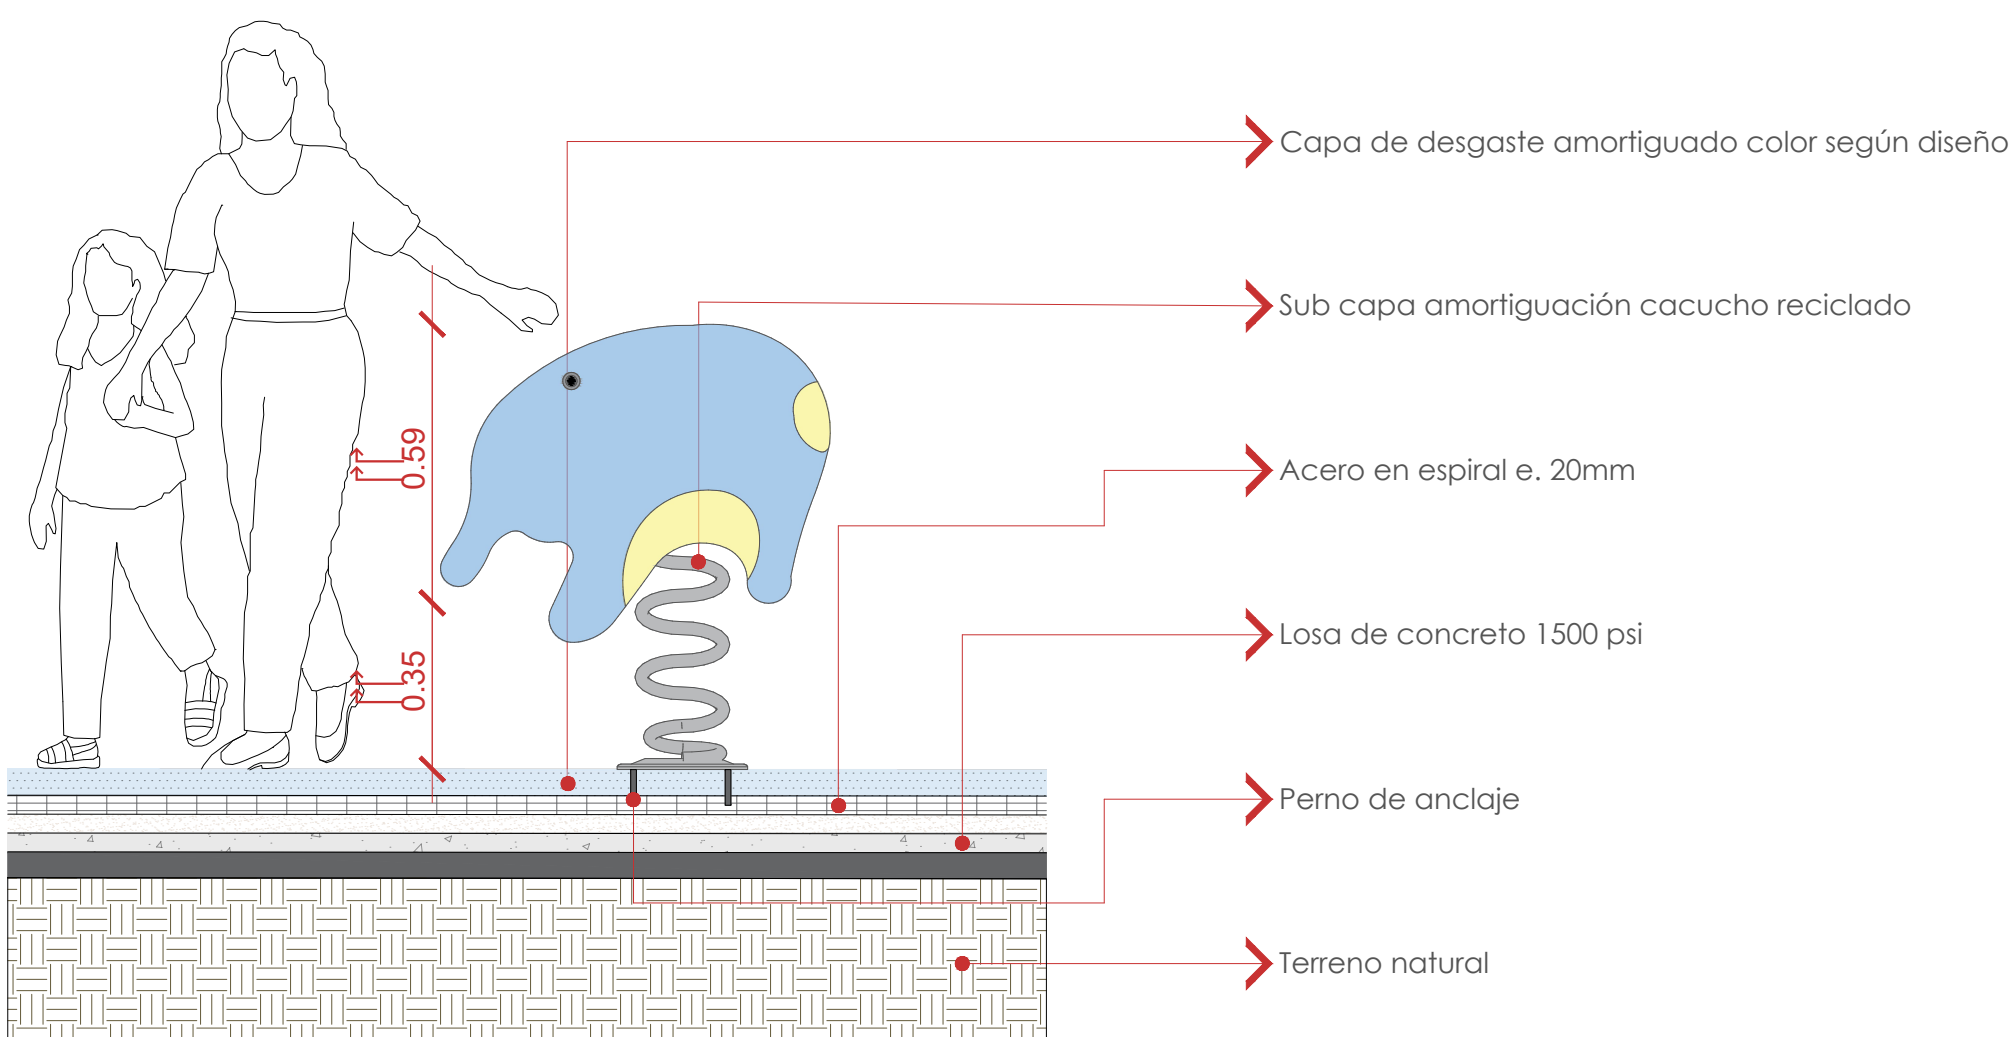
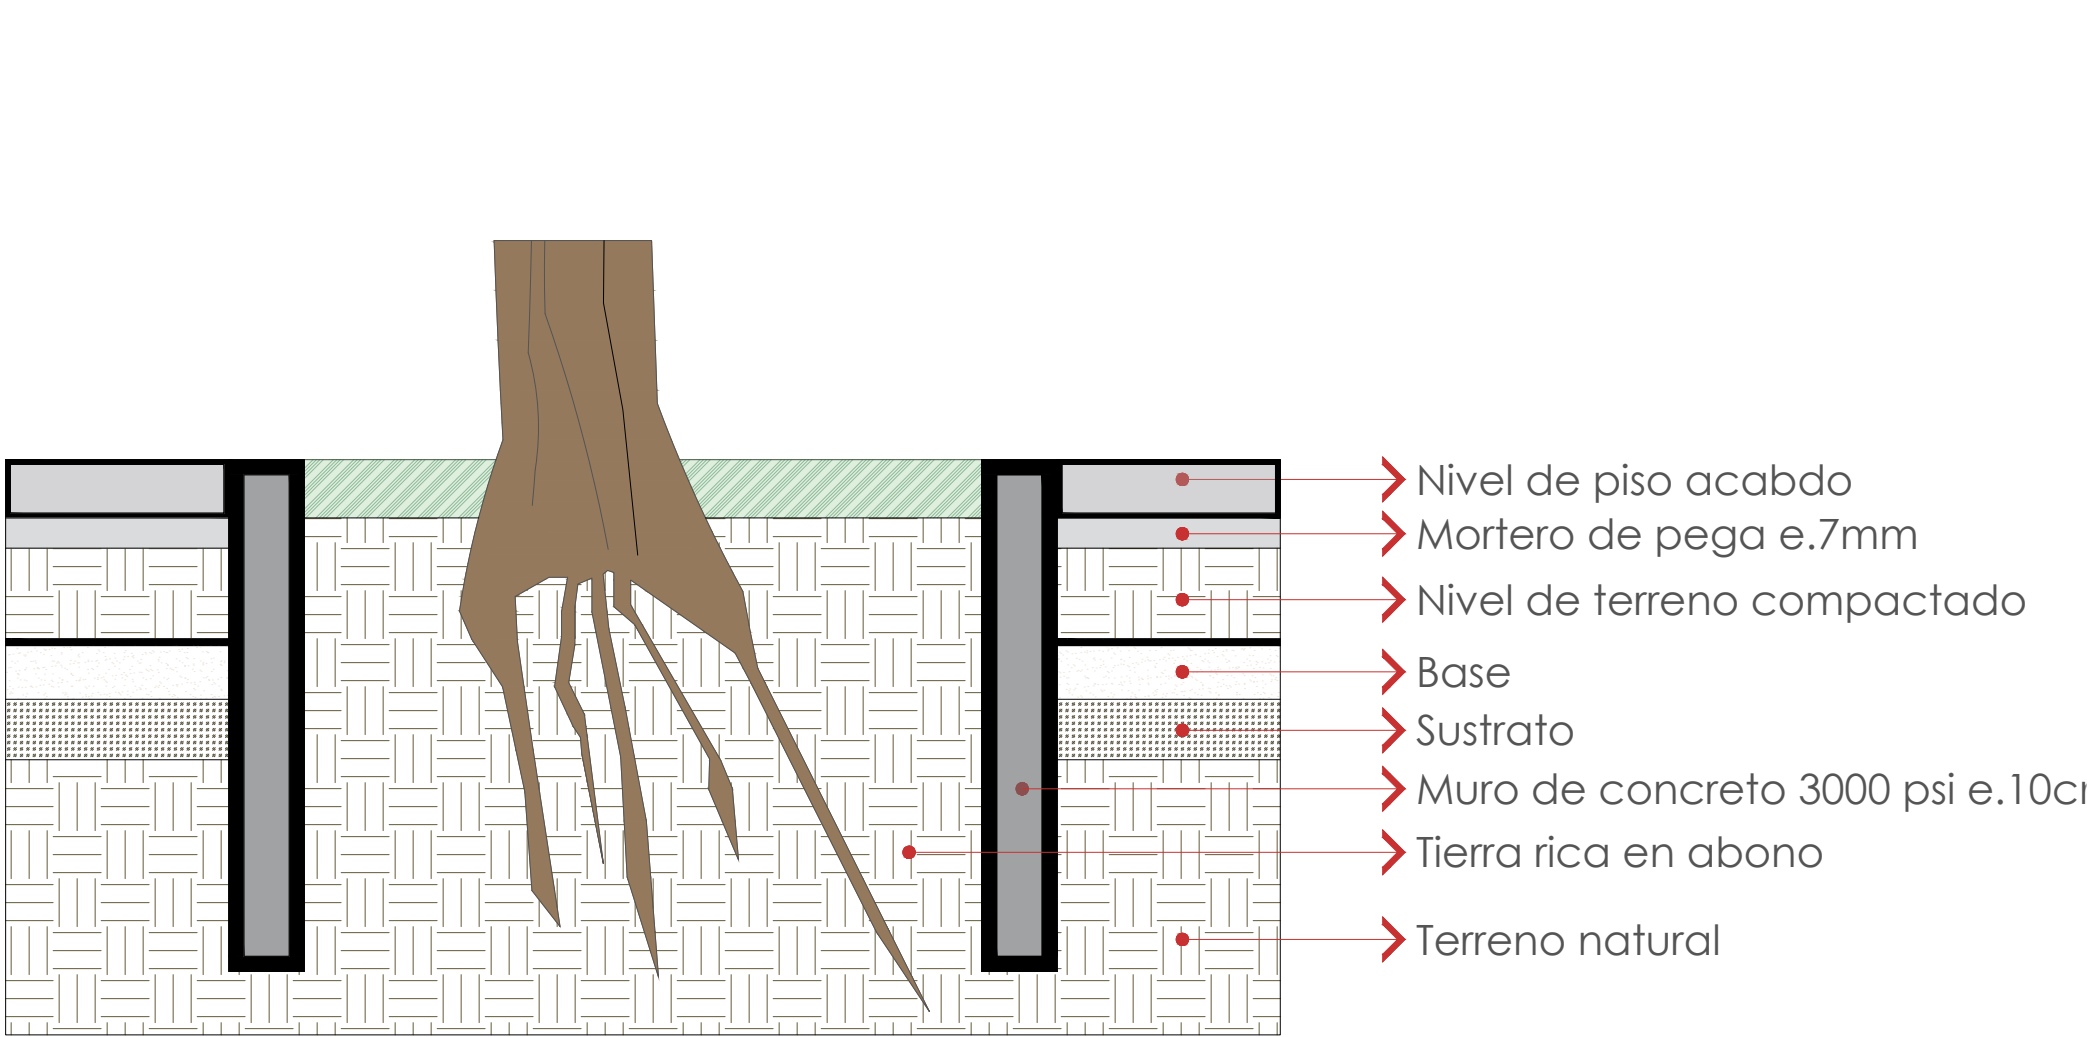



1. Detalle tablero baloncesto esc1:10 2. Detalle suelo estructural esc1:10 3. Detalle suelo juegos infantiles esc1:15

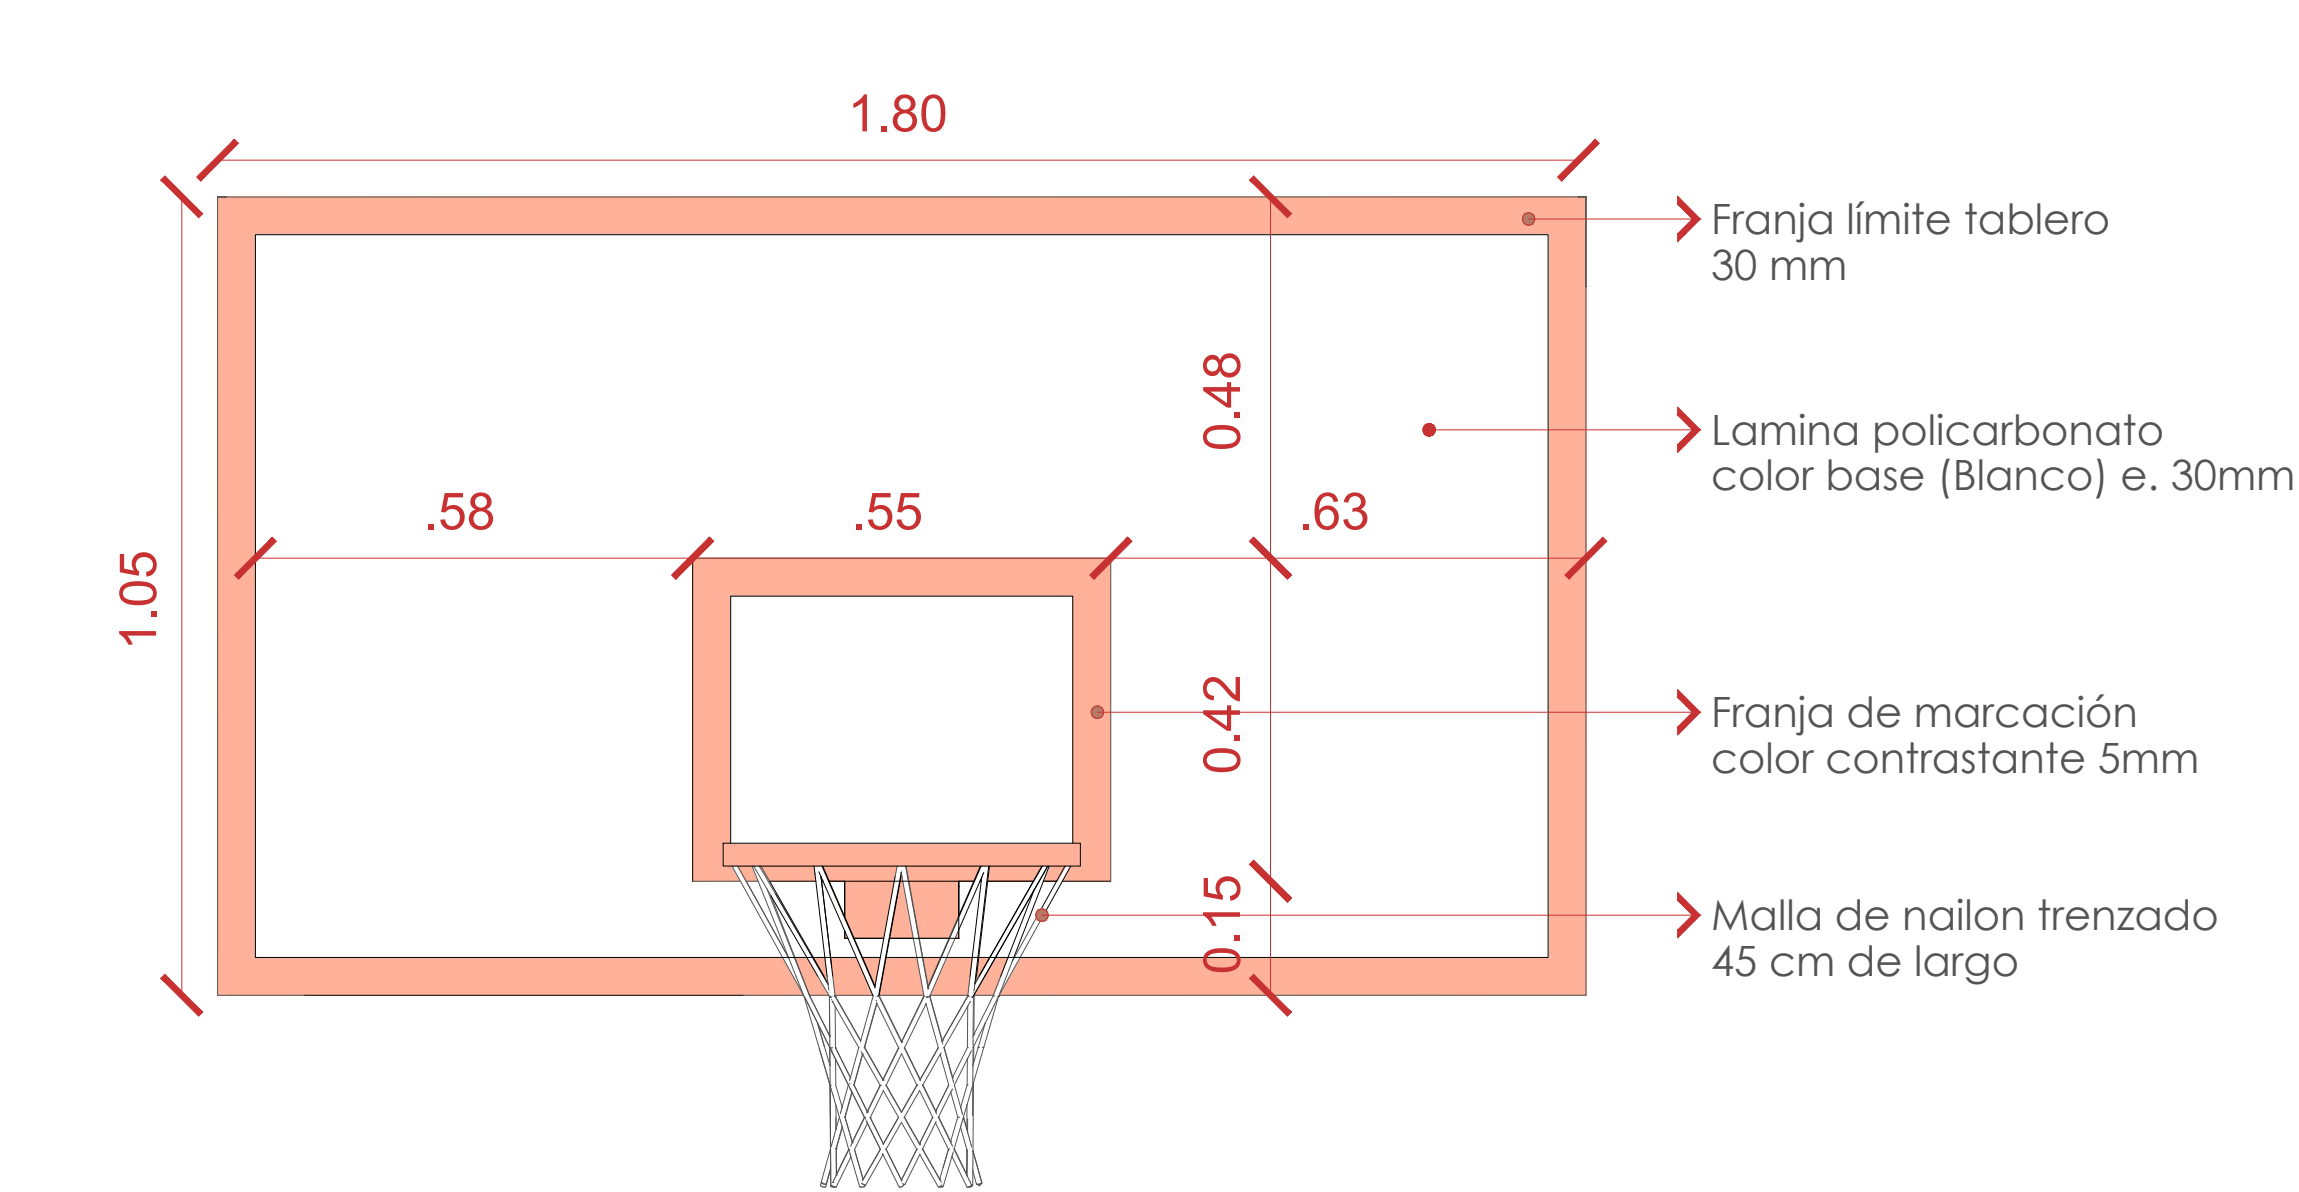


4. Detalle Biciparqueadero esc 1:15

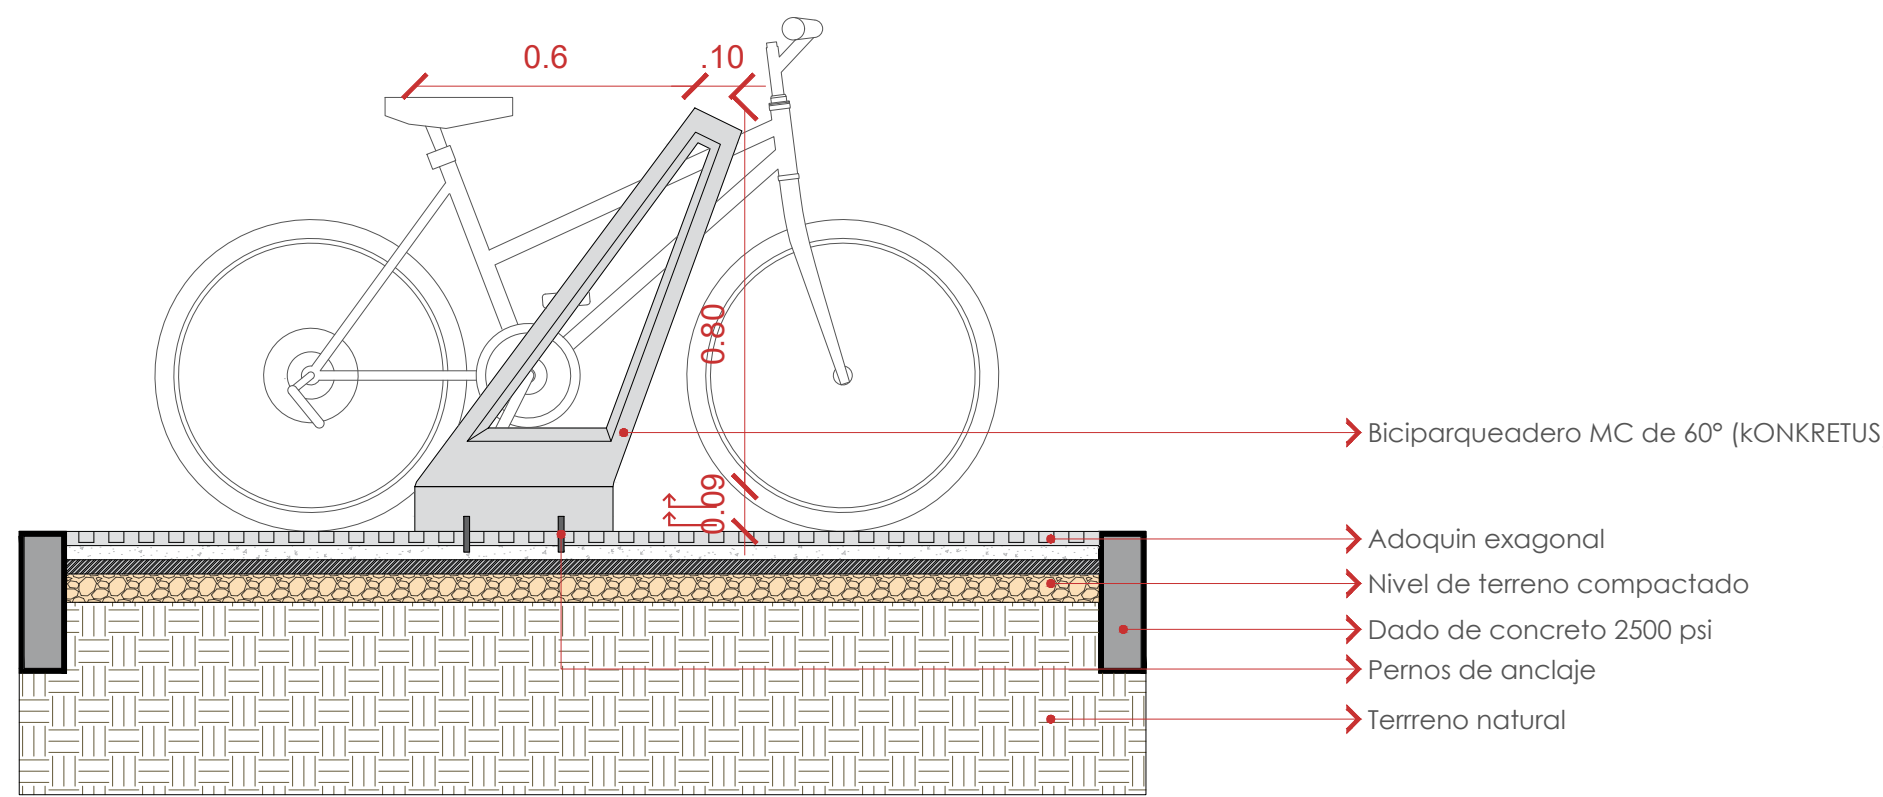


5. Detalle Barras zig zag Esc1:10

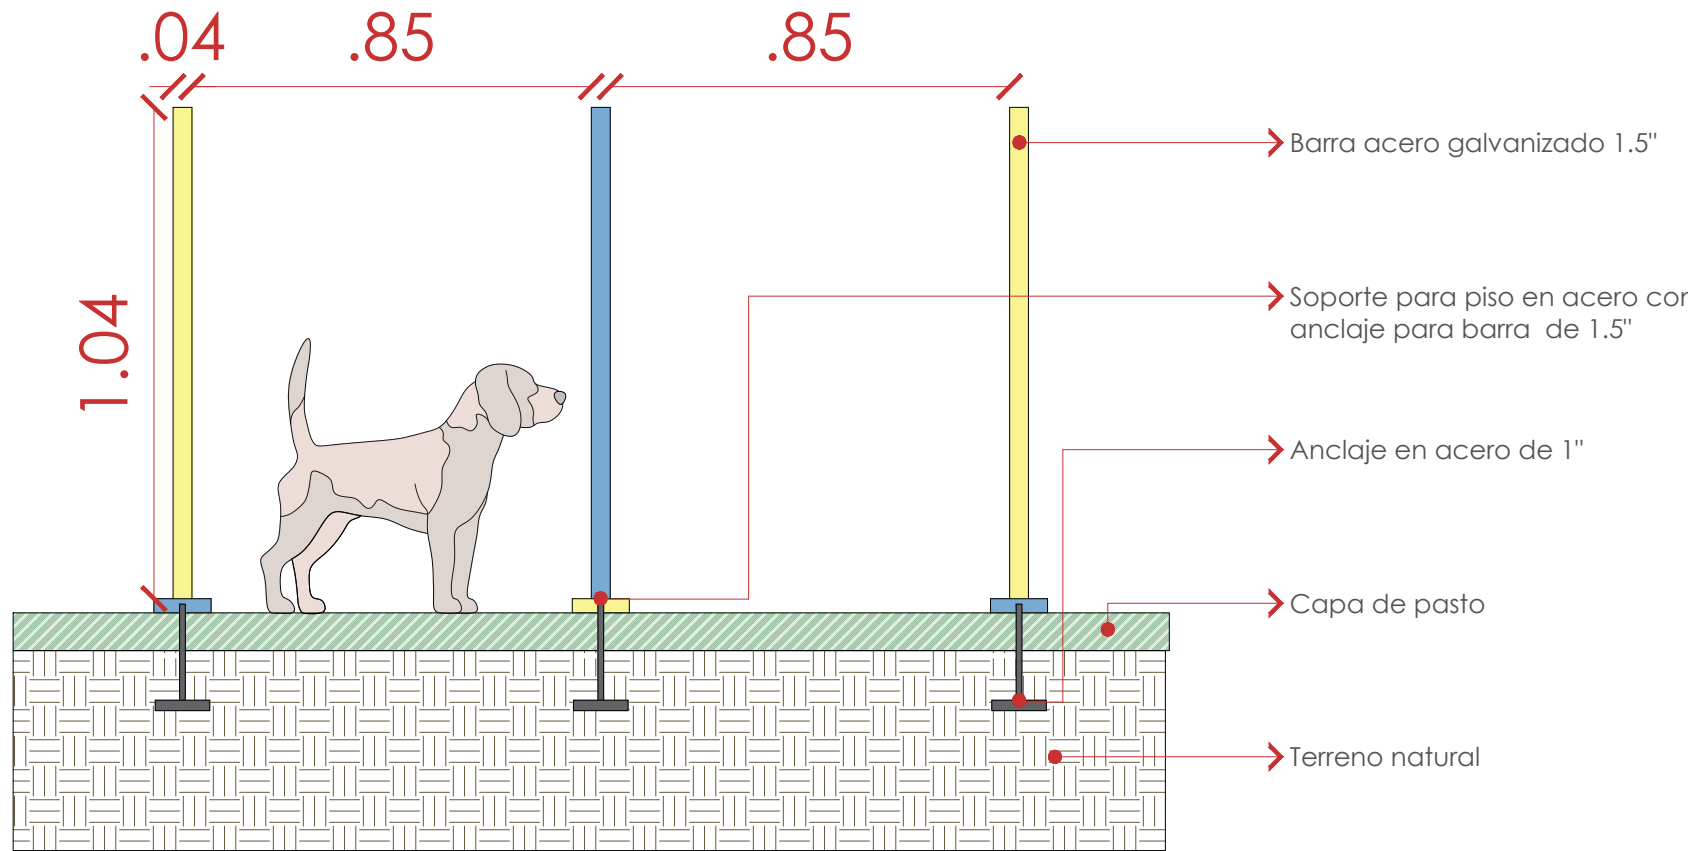


6. Detalle máquina gimnasio ecológico Esc 1:15

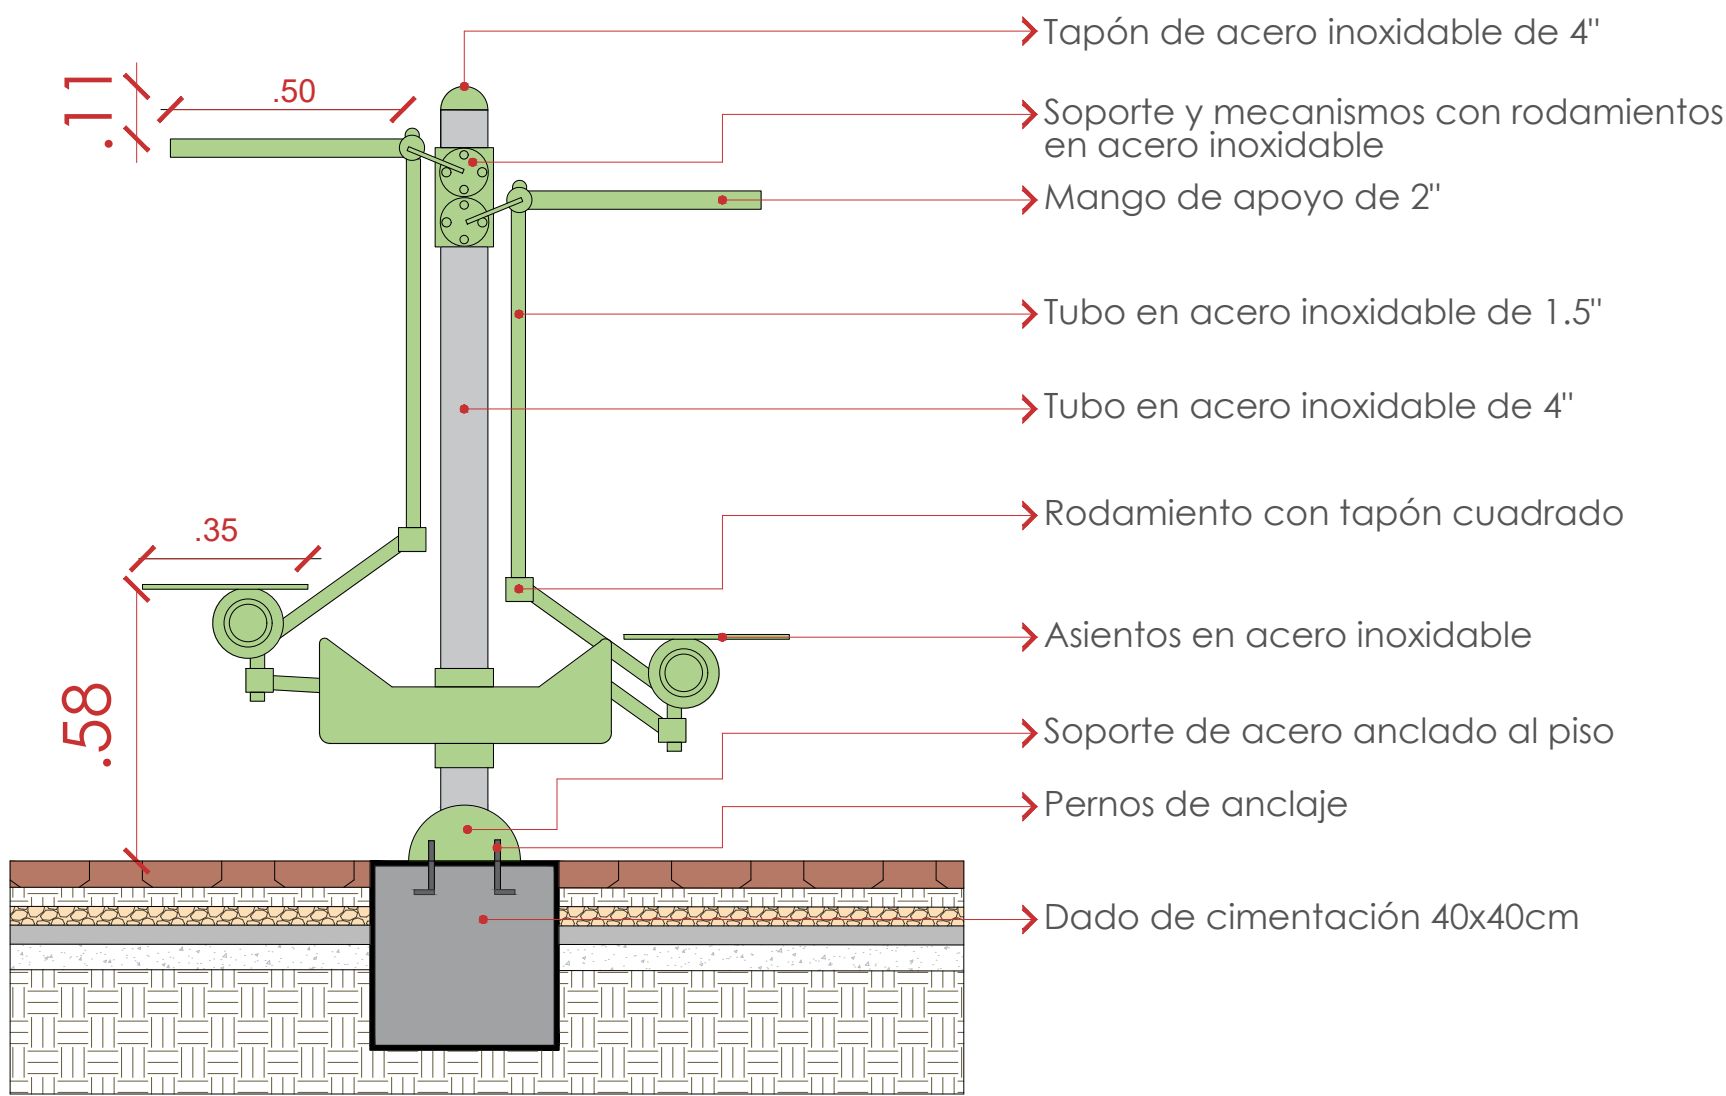



7. Detalle balancín canino Esc1:10

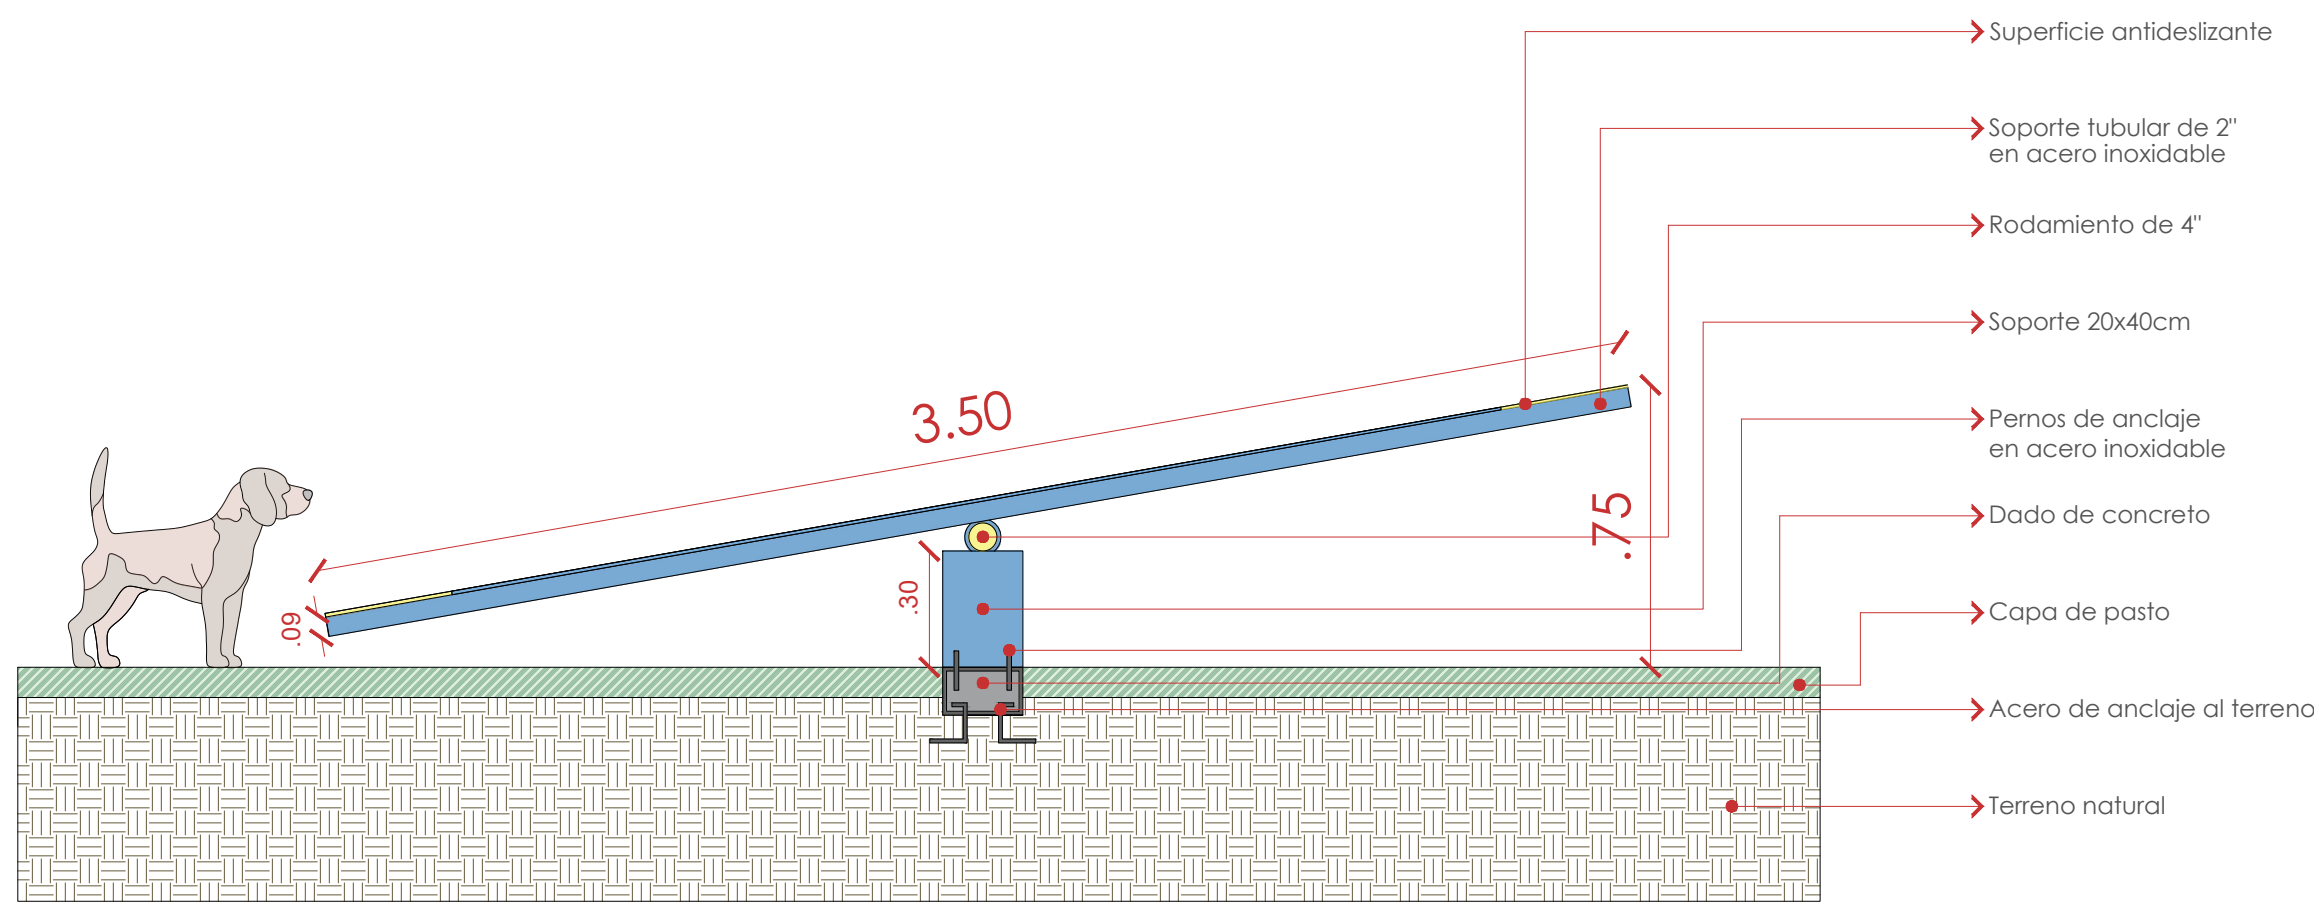

8. Detalle banca en concreto Ref. Wing wood Esc 1:15

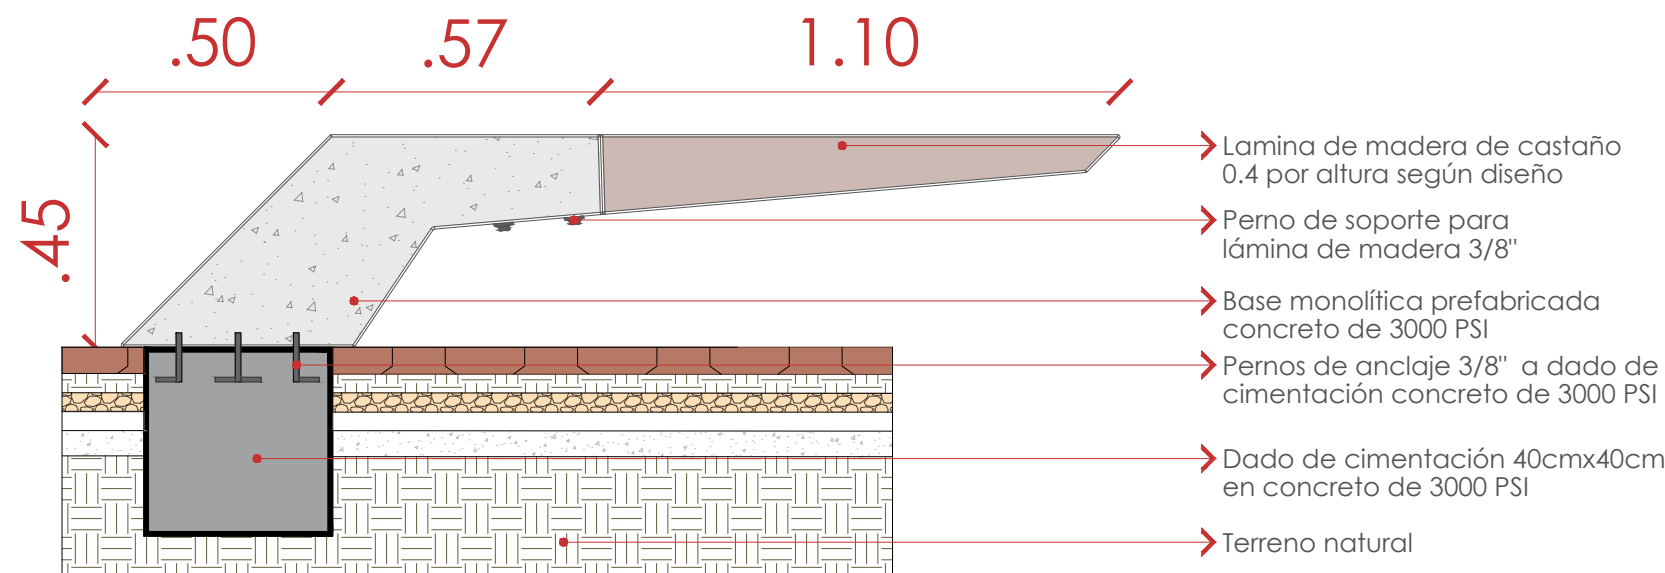

9. Detalle anclaje Red Escalada

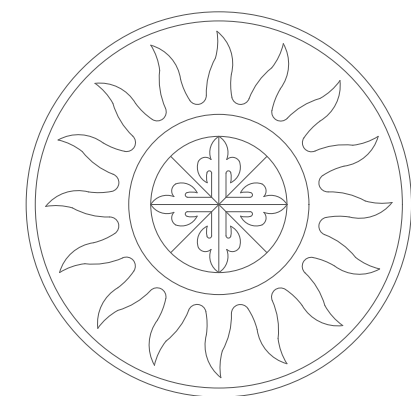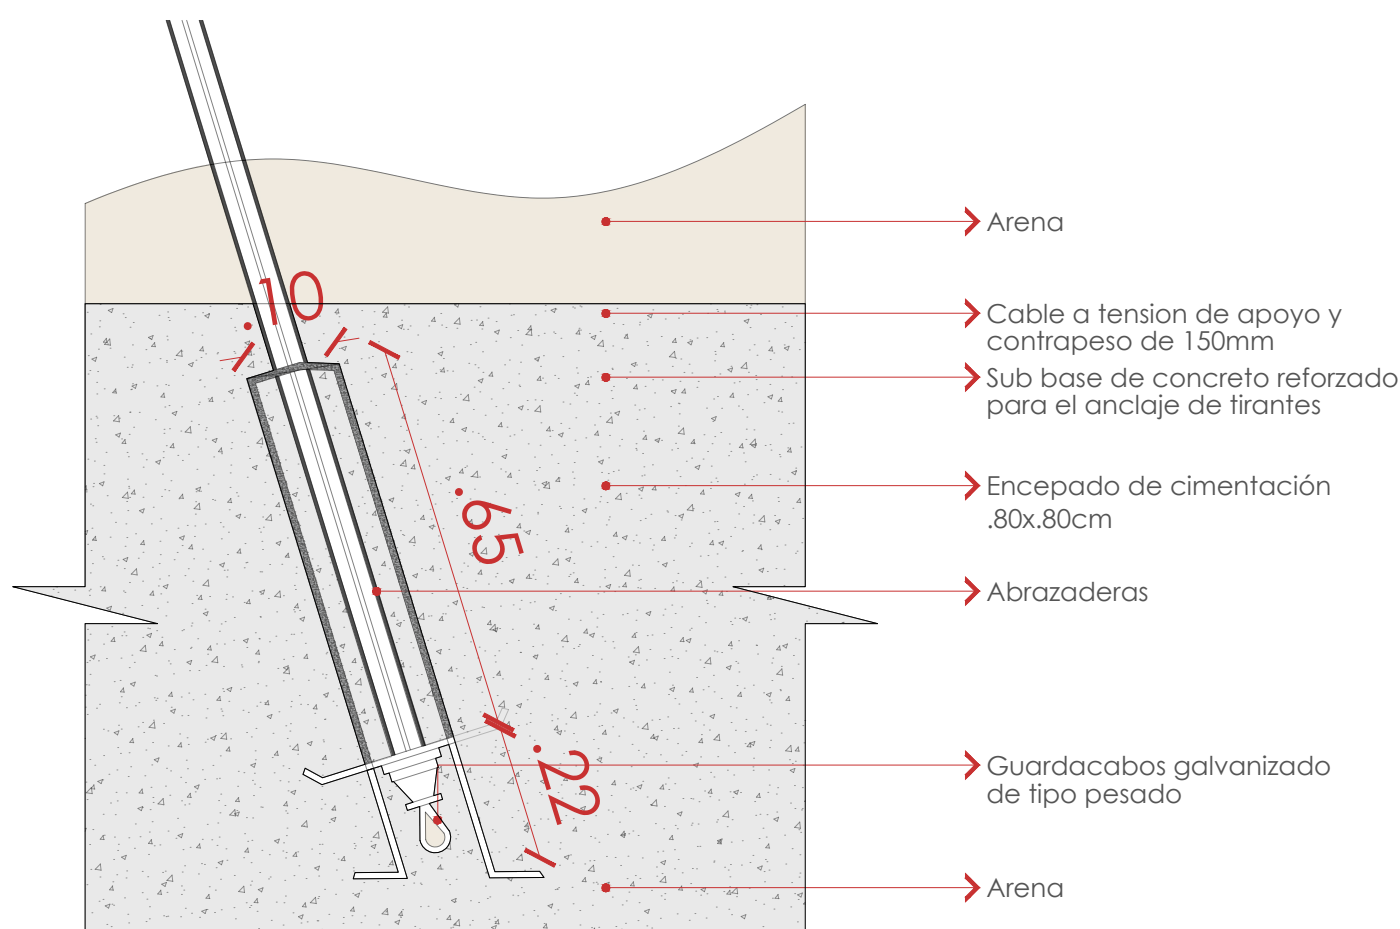

UNIVERSIDAD SANTO TOMÁS

FACULTAD DE ARQUITECTURA
DIVISIÓN DE INGENIERÍAS Y ARQUITECTURA

PROYECTO:
REDISEÑO URBANO DEL PARQUE FONTANA REAL UBICADO EN BUCARAMANGA, SANTANDER

DISEÑADO POR:
HERMES JOSÉ CABALLERO MENDOZA

ESPACIO ACADÉMICO:

PROYECTO DE GRADO
FAR1

DIRECTOR:

CARLOS EDUARDO GAMBOA RINCÓN

JURADOS:

LILIANA RUEDA CÁCERES

ROGER ALEXANDER FORERO IDALGO

CONTENIDO:
DETALLES CONSTRCTIVOS

DÉCIMO SEMESTRE

UBICACIÓN:
BUCARAMANGA, SANTANDER

FECHA:
30.04.25

ESCALA:
INDICADA

NÚMERO DE PLANO:

20/22