
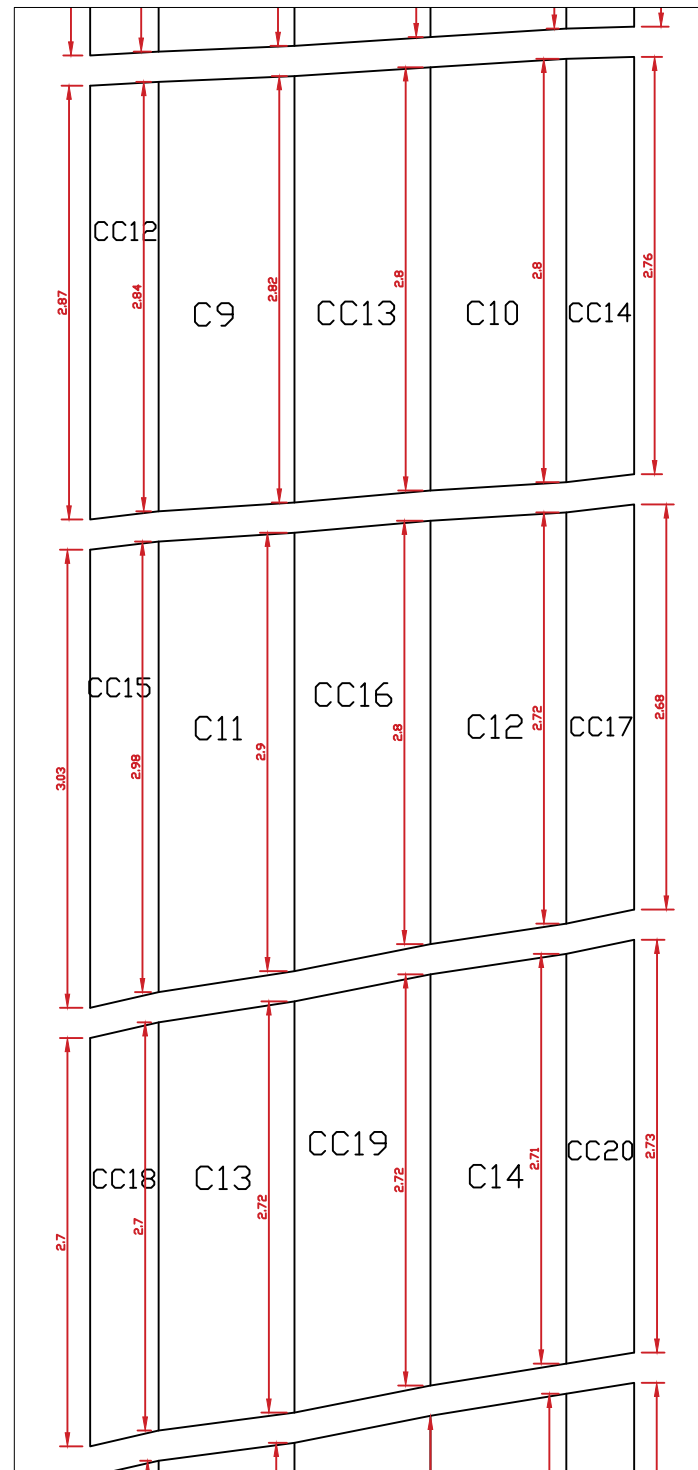


SECCION TRANSVERSAL GENERAL

viga 0.50 m

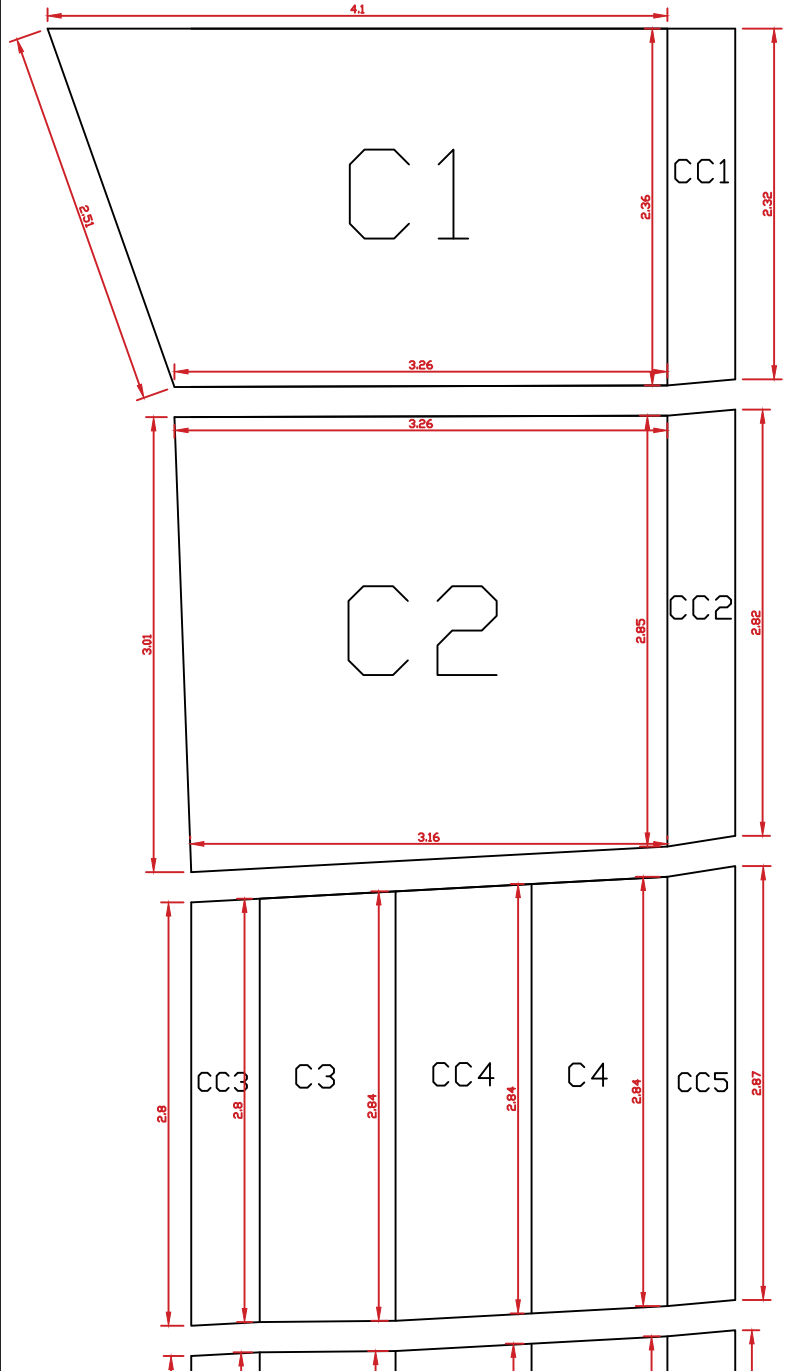

SECCIONES PLACA
 HUELLA TRAMO
 DOS - TRAS DEL
 ALTO

PLANO

1

5