


PLANTA CUBIERTA AUDITORIO.

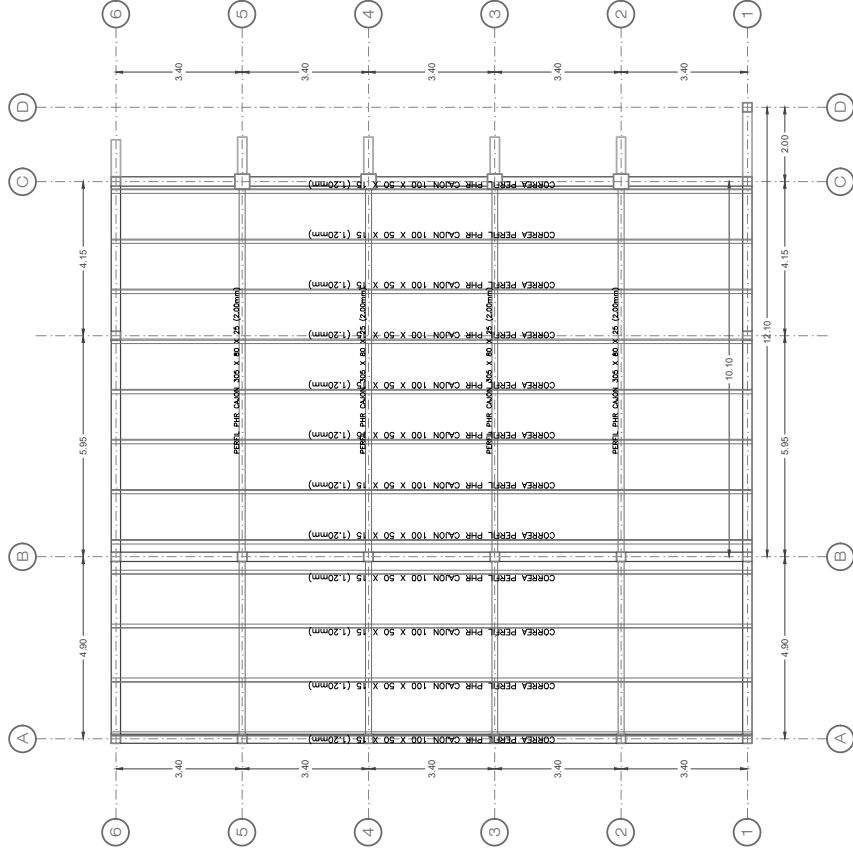

UNIVERSIDAD SANTO TOMAS ESCUELA DE INGENIERIA DE PATOLOGIA DE LA CONSTRUCCION	TPI	SECCION EDIFICIO EL BOTE KM. 1 VIA NEIVA - PALERMO. PALERMO - NUBLA	PROYECTO FABIAN MANRIQUEZ CAMO JULIAN SAGASTUY MANJARRES LUIS FERNANDO LEGUIZAMO	ESTUDIO PATOLOGICO DEL EDIFICIO MANRIQUEZ CAMO ADMINISTRATIVA EL BOTE - ELECTRIFICACION EN LA CASA SECCION PALERMO	CONSEJEROS	CONTENIDO PLANTA CUBIERTA AUDITORIO	PROYECTO ESTUDIO MANRIQUEZ CAMO ELECTRIFICACION	FECHA DICIEMBRE DE 2018.	ESCALA 1:50	PLANTA 4
--	------------	--	---	--	------------	---	--	-----------------------------	----------------	-------------