


# PLANTA PRIMER PISO E S C 1...200

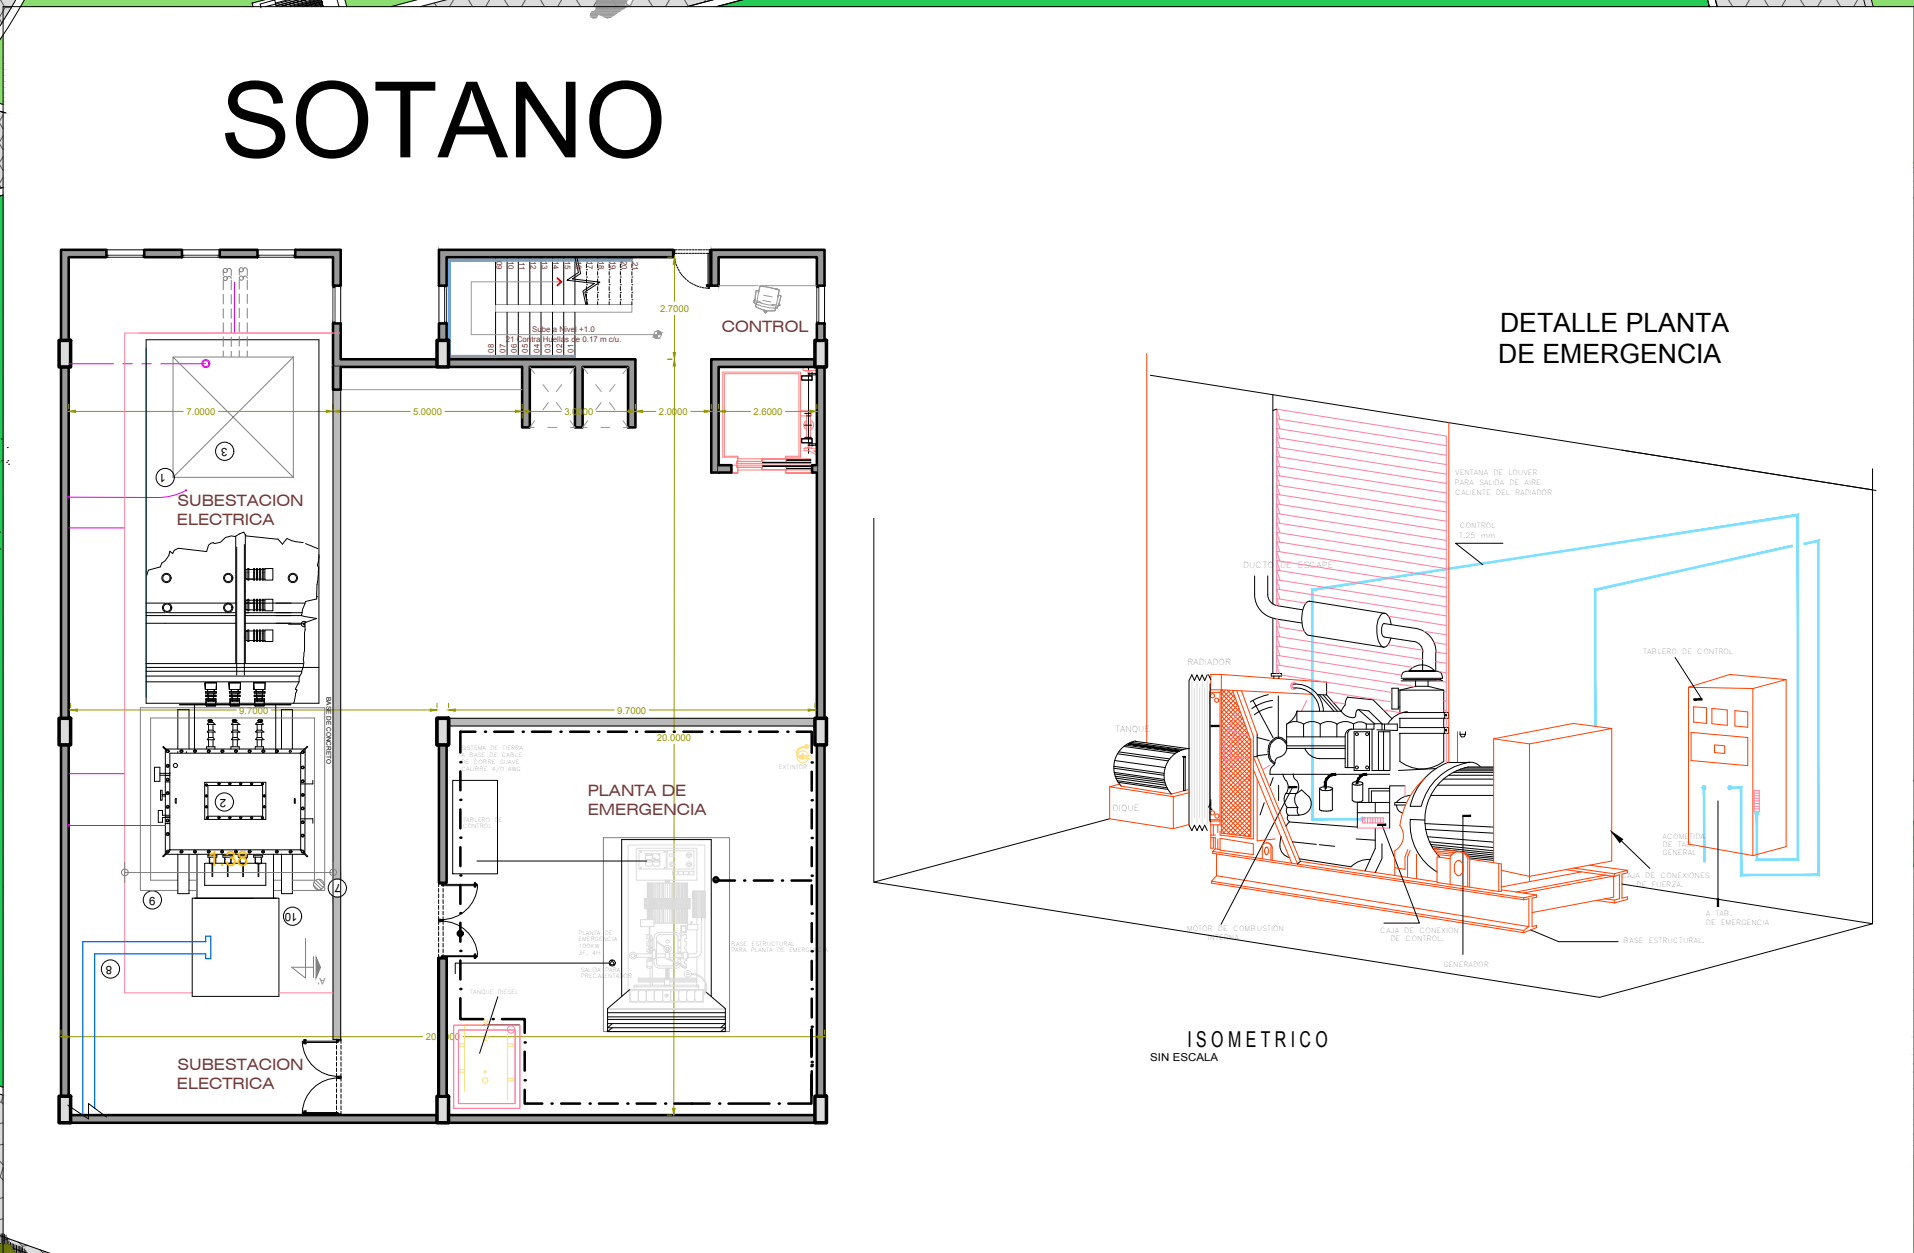

PROPIETARIO DEL PROYECTO



**JARDÍN BOTÁNICO ELOY VALENZUELA**



NOMBRE DEL PROYECTO

BIBLIOTECA PUBLICA

LOCALIZACIÓN

MUNICIPIO DE FLORIDABLANCA

TITULO Y NOMBRE DEL DIRECTOR DE LA PROPUESTA

MONICA ANDRE PACHECO SOLANO  
Estudiante de Arquitectura

BLOQUE DE ENTREGAS Y MODIFICACIONES.

| FECHA | REVISION - NOTAS |
|-------|------------------|
|       |                  |
|       |                  |
EL PROYECTO ARQUITECTONICO ES DE PROPIEDAD INTELECTUAL DEL CONSULTOR. LET. 23 DE 1995. NOMBRE DERECHOS DE AUTOR

DISEÑO:

Est. Arq. MONICA ANDREA PACHECO SOLANO

EQUIPO DE DISEÑO:

ARQ. JORGE NARVAEZ

Est. Arq. MONICA ANDREA PACHECO SOLANO

UBICACION:



CONTIENE

PROPUESTA DE DISEÑO URBANISTICA

FIRMA Y NOTA

ARQ. JORGE NARVAEZ

| ESCALA INDICADAS | FECHA           |
|------------------|-----------------|
|                  | OCTUBRE DE 2017 |

| ARCHIVO | FECHA DE COPIA |
|---------|----------------|
|         |                |

PLANO No. **10** DE **18**