
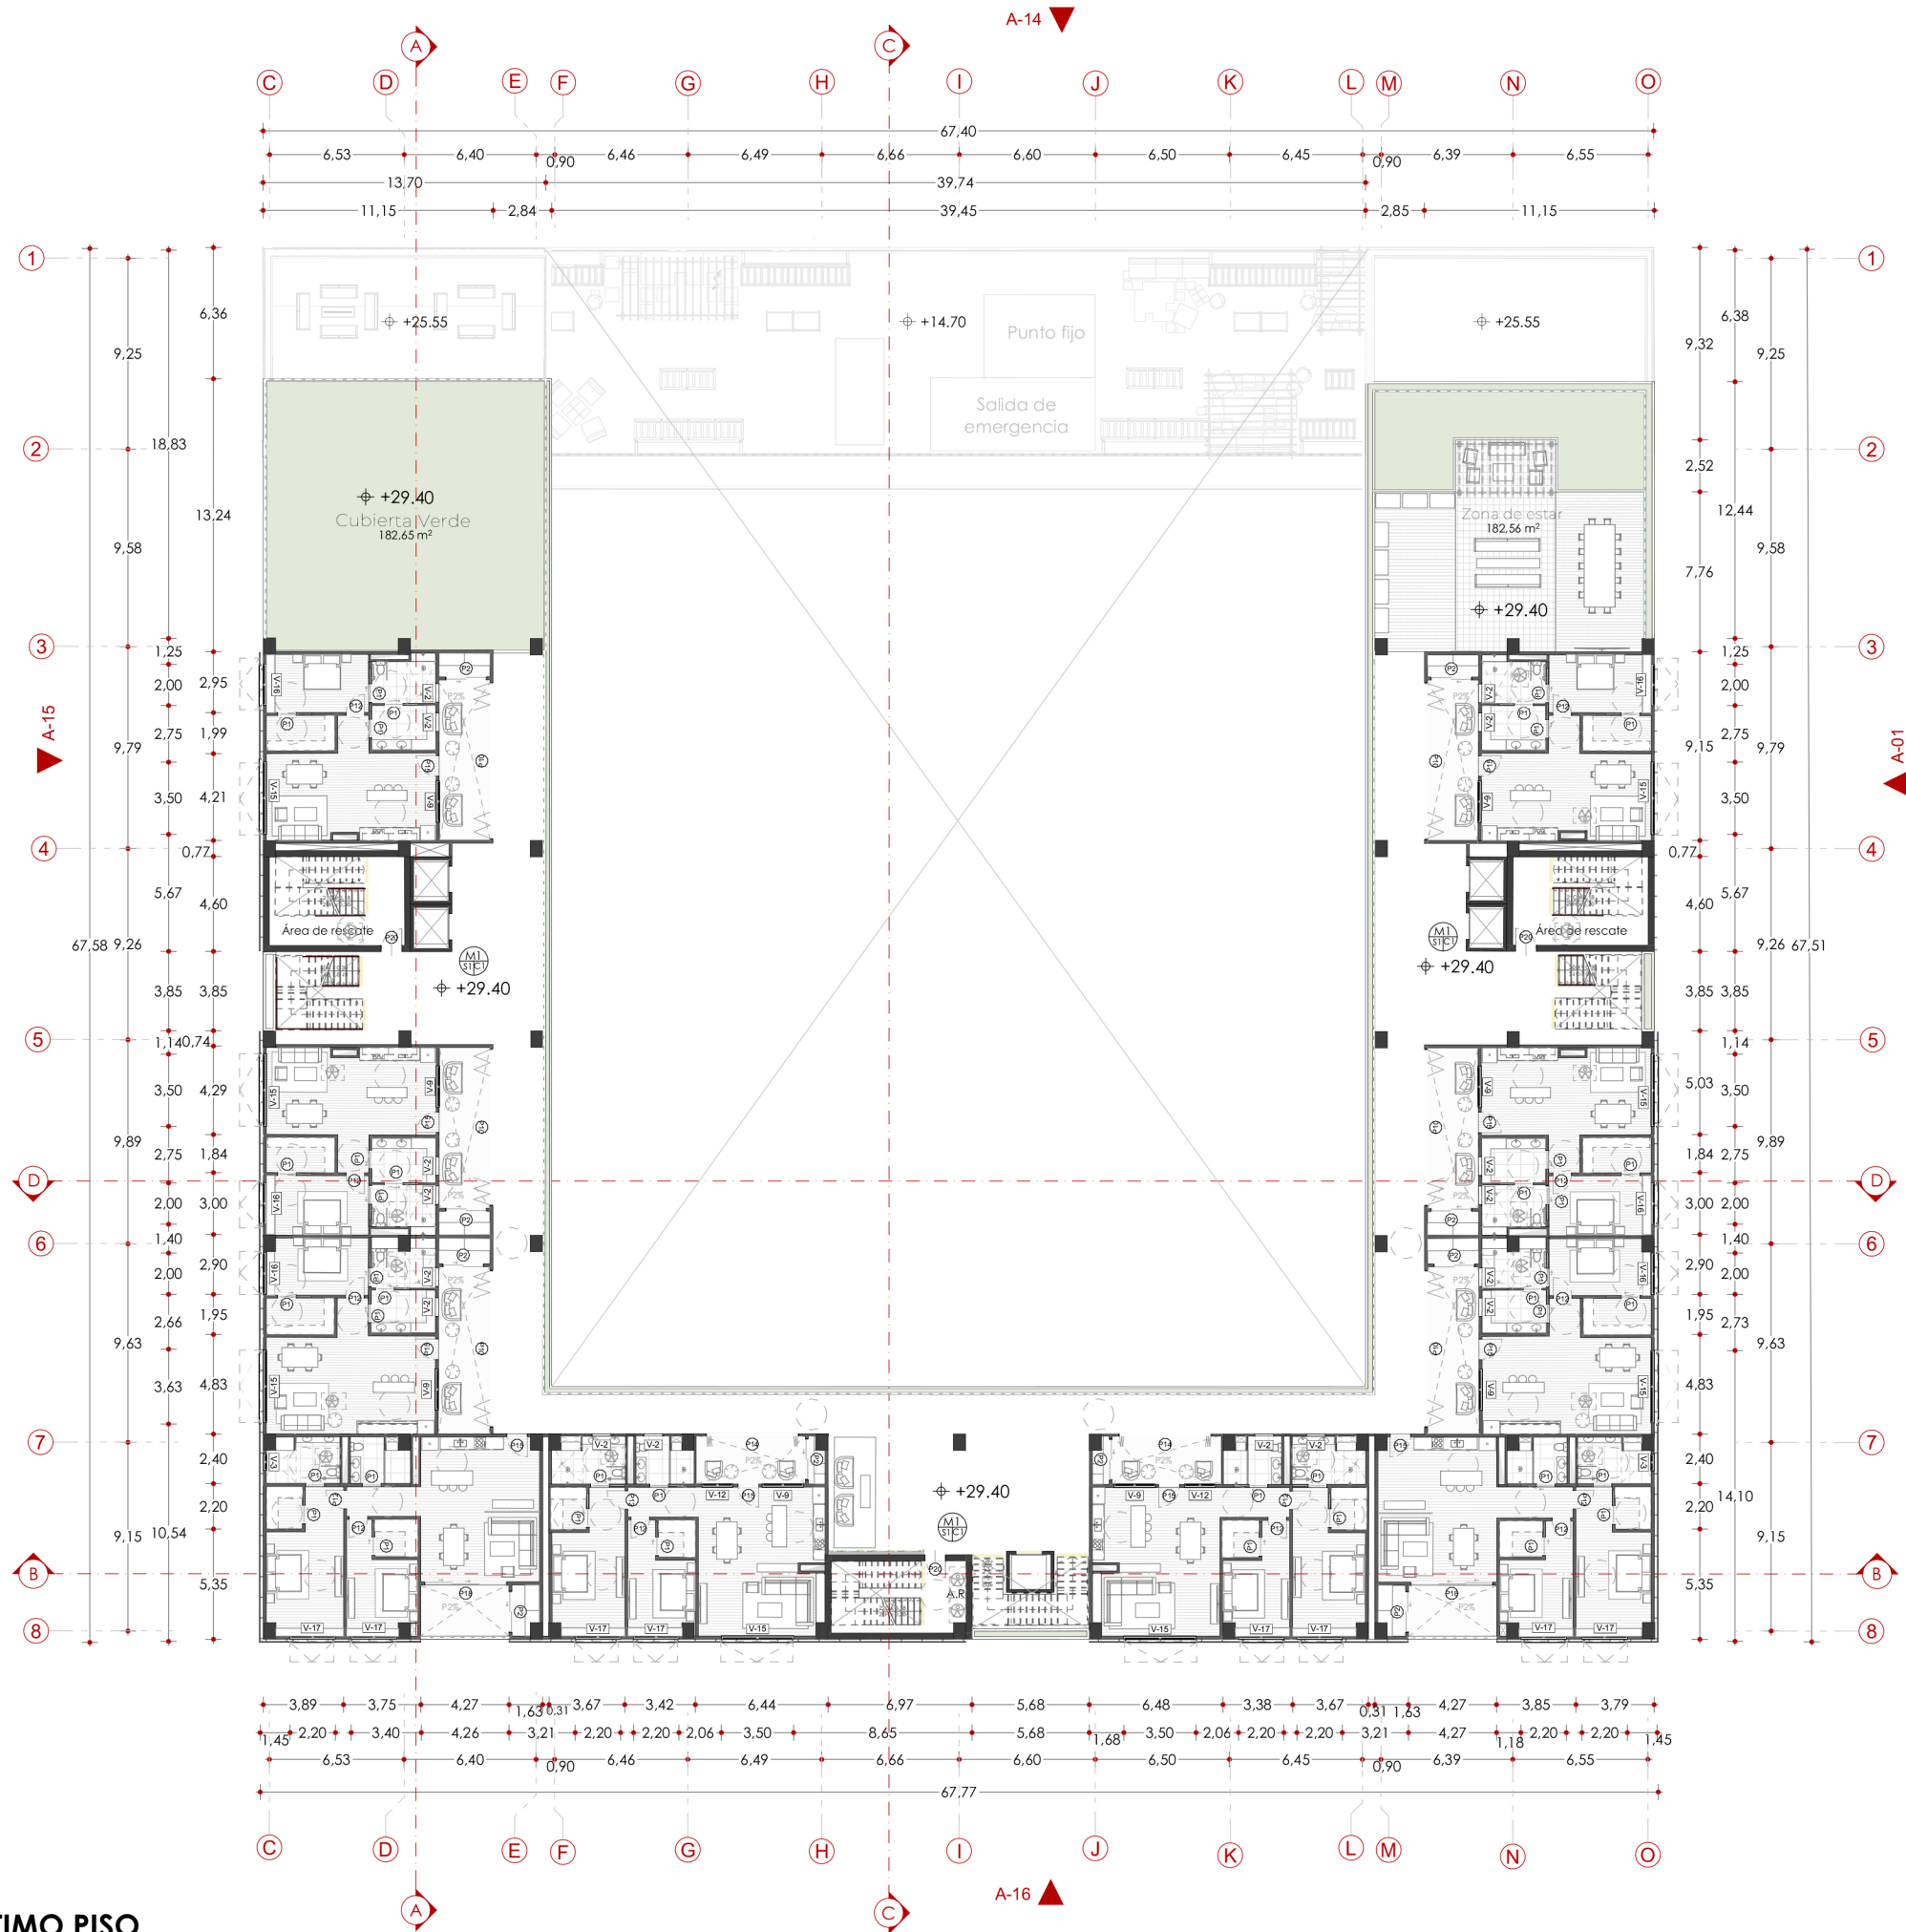


PLANTA SÉPTIMO PISO
ESC 1:350

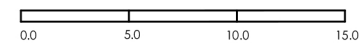

CUADRO DE PUERTAS		
ID de Elemento	Ancho	Altura
P1	0.90	2.70
P2	2.00	2.70
P3	1.20	2.90
P5	0.90	2.50
P9	0.90	2.50
P10	7.60	2.70
P12	0.90	2.70
P14	4.50	2.70
P15	1.00	2.70
P18	4.00	2.70
P20	1.00	2.70
P21	1.50	2.50

CUADRO DE VENTANAS		
ID de Elemento	Ancho	Altura
V-1	2.250	1.500
V-2	0.900	0.700
V-3	0.800	0.700
V-9	2.000	1.700
V-12	1.500	1.700
V-13	1.800	2.000
V-14	4.000	2.000
V-15	3.500	2.000
V-16	2.000	2.000
V-17	2.200	2.000
V-18	1.800	0.700

ID	TIPO	DESCRIPCIÓN
S1	Suelo	Piso Porcelanato Molaya Ard Beige Cara Diferenciada 31.2x61.3
S2	Suelo	Piso Mancora Ard Cara Diferenciada 33.8x33.8
S3	Suelo	Piso Toscana ARD PRO Nuez Cara Diferenciada 23.8x119.2
S4	Suelo	Piso de adoconcreto. Acabado liso mate en tono natural, con juntas de control según modulación.

M1	Muro	Muro en mampostería con acabado en pañete y pintura vinílica tipo 1
M2	Muro	Pared Lleno Concreto Arq 50-30-20X10 Cm Alegra Perla. Piedra natural
M3	Muro	Pared Cerámica Colak Marfil 30x60cm Cara Única
M4	Muro	Muro en hormigón / concreto a la vista (acabado aparente).
M5	Muro	Revestimiento en piedra natural tipo arenisca regional (Espacato Santander)

C1	Cielo Raso	Cielo raso panel 84R Maderable Hunter Douglas. Sistema metálico con acabado imitación madera.
C2	Cielo Raso	Placa de yeso laminado tipo Gyplac con acabado liso en color blanco
C3	Cielo Raso	Sistema de cielo vertical tipo 100V-200V en paneles metálicos de aluñc tipo Hunter Douglas.

Piso	Nombre de Zona	#	Área
SOTANO 3			
	Almacenamiento	1	80.84
	Bodega	50	283.60
SOTANO 2			
	Almacenamiento	1	80.84
	Bodega	78	444.01
SOTANO 1			
	Almacenamiento	2	70.56
	Bodega	84	477.62
	Contadores	1	37.15
	Contenedores	1	9.00
	Cuarto Basuras	1	29.44
	Cuarto Motobomba	1	36.41
	Planta Eléctrica	1	80.84
	Reserva de Agua	1	21.04
	Subestación	1	30.51
	Tanque de Agua	1	24.06
	Zona vigilancia	1	26.61

PRIMER PISO			
	Aire Acondicionado	1	29.86
	Capilla	1	121.31
	Cápsula	2	77.65
	Comedor	1	41.10
	Consultorio 1	1	15.88
	Consultorio 2	1	10.54
	Enfermería	1	33.51
	Fisioterapia	1	71.47
	Lobby	4	256.41
	Local 1	1	65.09
	Local 2	1	70.77
	Local 3	1	64.14
	Local 5	1	102.90
	Modulo	4	67.42
	Odontología	1	32.31
	Oratorio	1	33.19
	Parque y Plaza	1	985.64
	Recepción	1	30.31
	Recibidor	1	53.59
	Sacristía	1	34.90
	Sala de Espera	1	17.69
	Taller A	1	72.94
	Taller B	1	74.61
	W.C Centro día	1	33.47
	W.C Patio	1	30.50
	W.C Zonas Húmedas	1	29.81
	Zonas de estar	1	747.62
	Zonas Húmedas	1	712.68

SEGUNDO PISO			
	Almacenamiento	1	8.10
	Apartamento Tipo 1	8	836.42
	Apartamento Tipo 2	4	549.64
	Apartamento Tipo 3	4	547.32

TERCER PISO			
	Almacenamiento	1	8.10
	Apartamento Tipo 1	8	836.42
	Apartamento Tipo 2	4	549.64
	Apartamento Tipo 3	4	547.32


CUARTO PISO			
	Audiovisuales	1	56.52
	Cocina Social	1	174.29
	Coworking	1	72.31
	Enfermería	1	49.33
	Gimnasio	1	174.08
	Huertas	1	423.20
	Lavandería	1	36.65
	Lavandería	1	34.25
	Mini Golf	1	55.74
	Proyecciones	1	51.82
	Sala de lectura	1	95.05
	Salón Múltiple	1	174.97
	Servicios	4	157.20
	Talleres	1	65.51
	Tejo	1	33.10
	Zona de Juegos	1	121.04

QUINTO PISO			
	Apartamento Tipo 1	8	836.42
	Apartamento Tipo 2	4	549.64
	Apartamento Tipo 3	2	273.66
	Lavandería + Sala de juegos	1	0.00

SEXTO PISO			
	Apartamento Tipo 1	8	836.42
	Apartamento Tipo 2	2	274.82
	Apartamento Tipo 3	2	273.66
	Cubierta Verde	1	128.17
	Zona Fogatas	1	129.65

SEPTIMO PISO			
	Apartamento Tipo 1	6	624.14
	Apartamento Tipo 2	2	274.82
	Apartamento Tipo 3	2	273.66
	Cubierta Verde	1	182.65
	Zona de estar	1	182.56

OCTAVO PISO			
	Apartamento Tipo 1	4	418.28
	Apartamento Tipo 2	2	274.82
	Apartamento Tipo 3	2	273.66
	Cubierta Verde	1	171.50
	Zona de estar	1	175.79
			17.462.40 m²

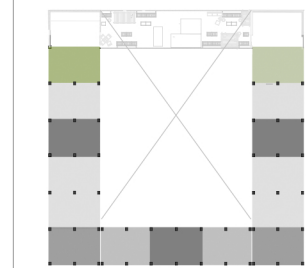

- Circulación
- Punto fijo

- Punto Fijo
- Cubierta Verde
- Cubierta Transitible
- Apartamento tipo 1
- Apartamento tipo 2
- Apartamento tipo 3



FACULTAD DE
ARQUITECTURA

PROYECTO
DE GRADO II


Semestre 10

PROYECTO

Residencia para el
evejecimiento activo

LOCALIZACIÓN

Calle 158 # 28
Floridablanca, Santander

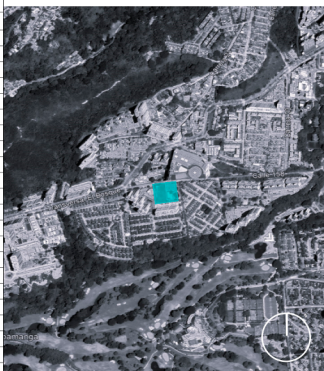

CONTIENE

PLANTA SÉPTIMO PISO

DOCENTE

Arq. Juan Alberto Ullauri

PRESENTA

Lineirys Lineth Bello Rojas
María Paula Cristancho A.
Valeria Duarte Cuevas

ESCALA

Esc1: 350

A11