



FACHADA CALLE 6a

ESCALA : 1:125

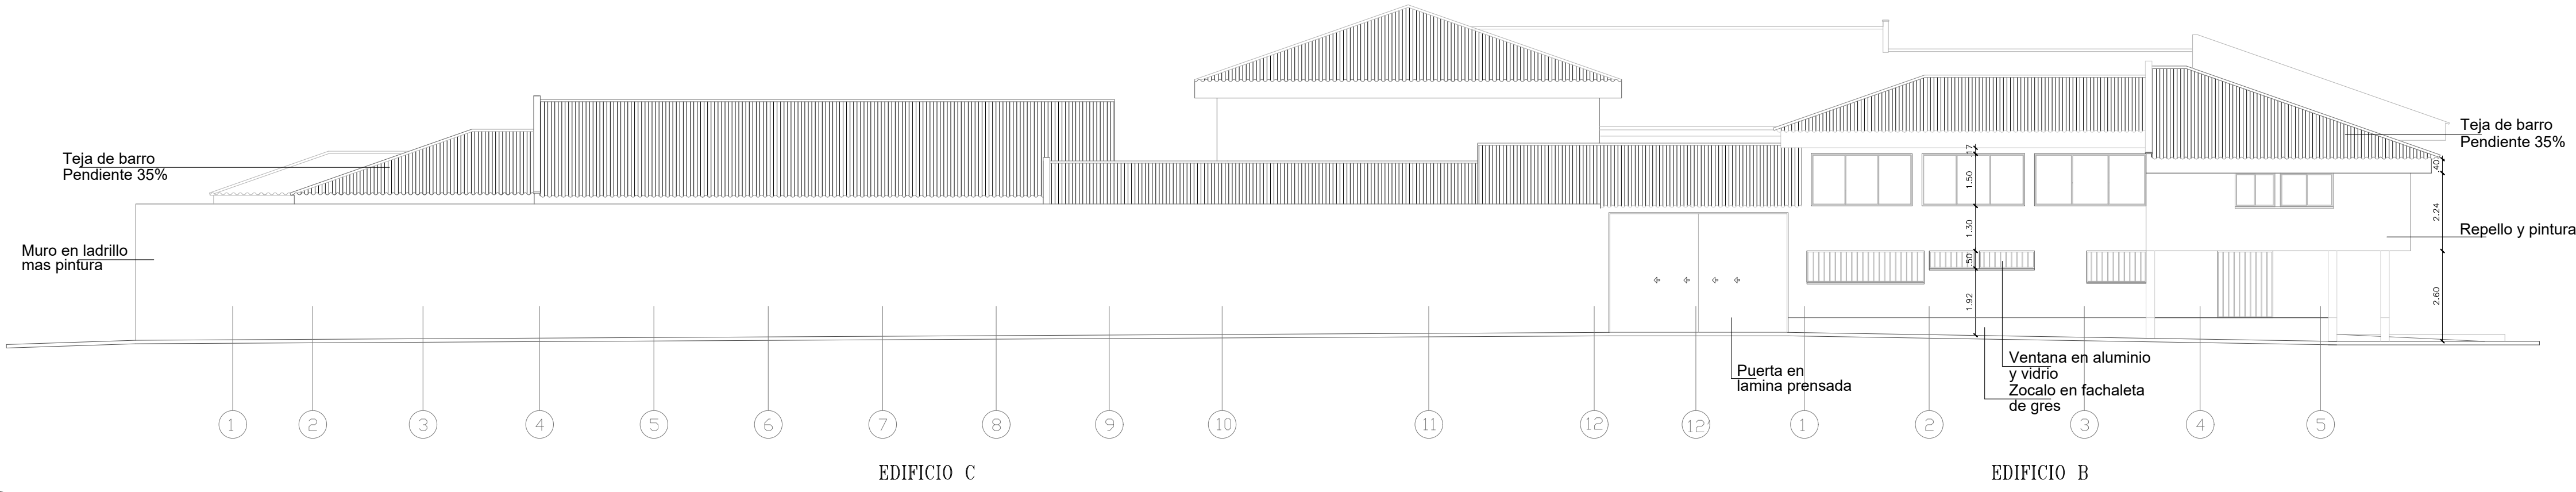


FACHADA CALLE 7a

ESCALA : 1:125

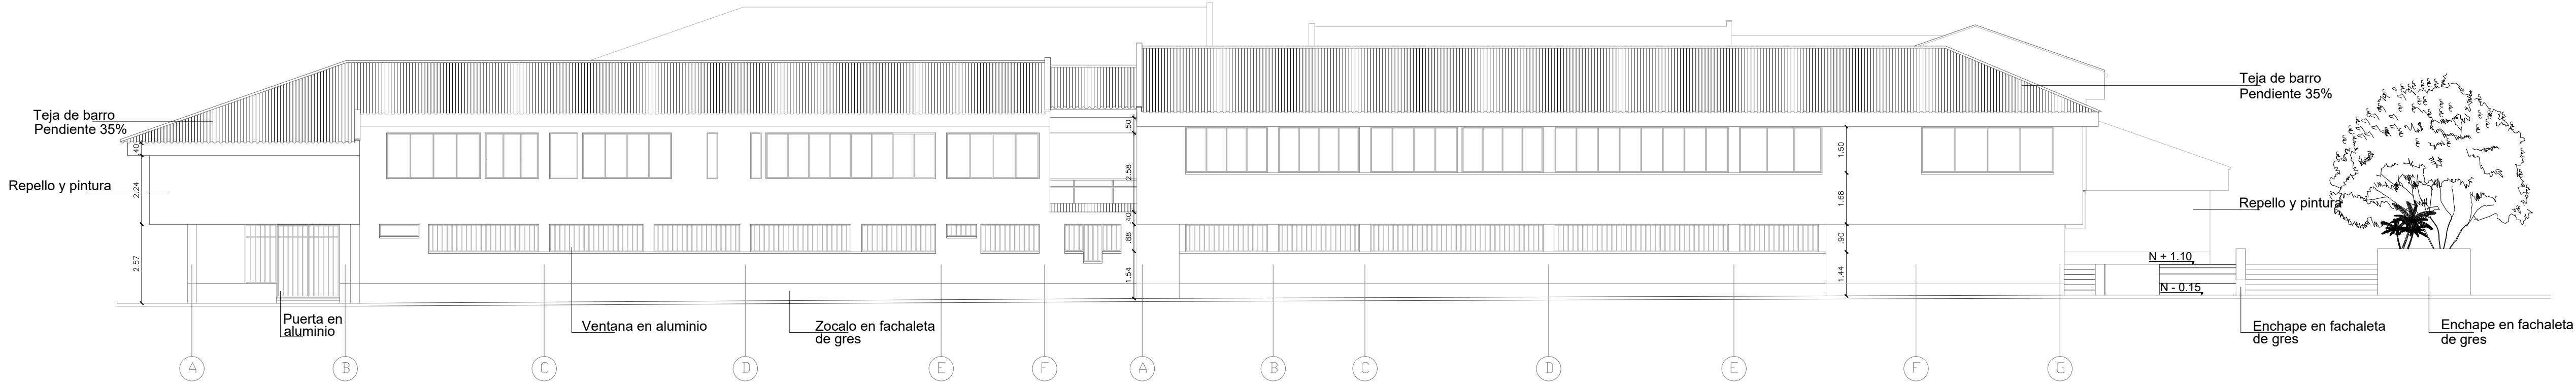


FACHADA CARRERA 9a

ESCALA : 1:125

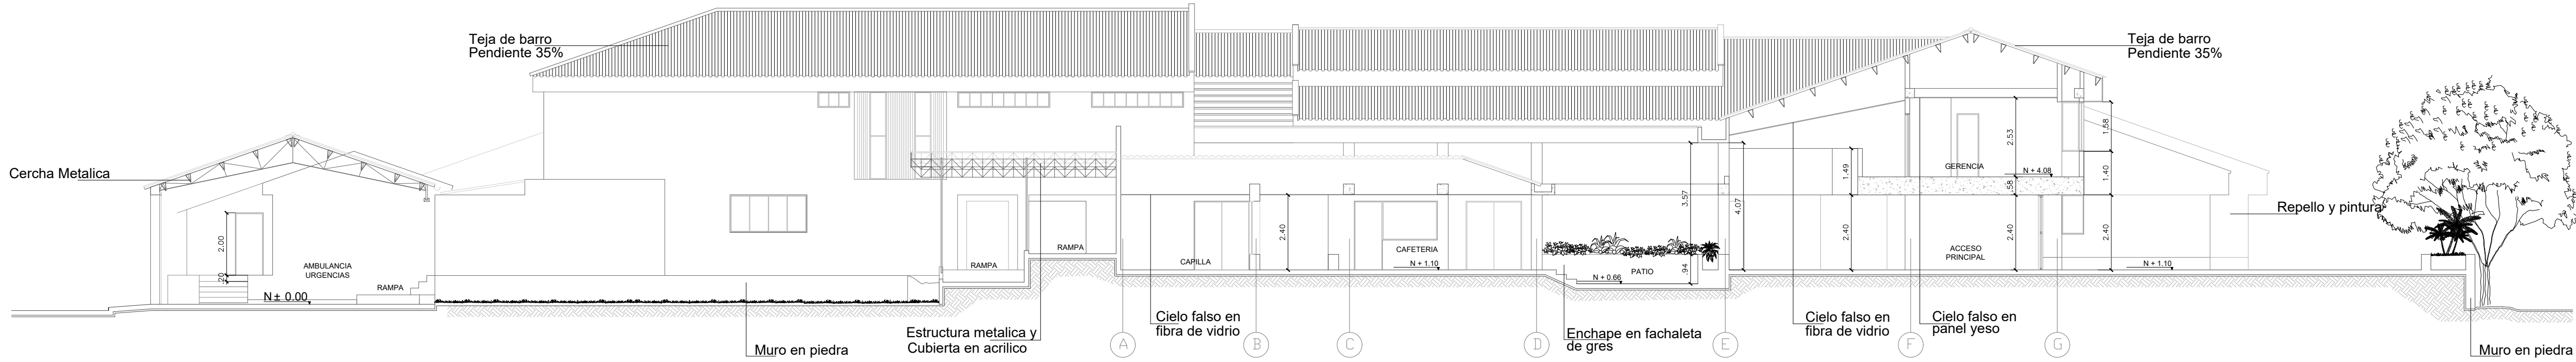

CORTE A A'

ESCALA : 1:125

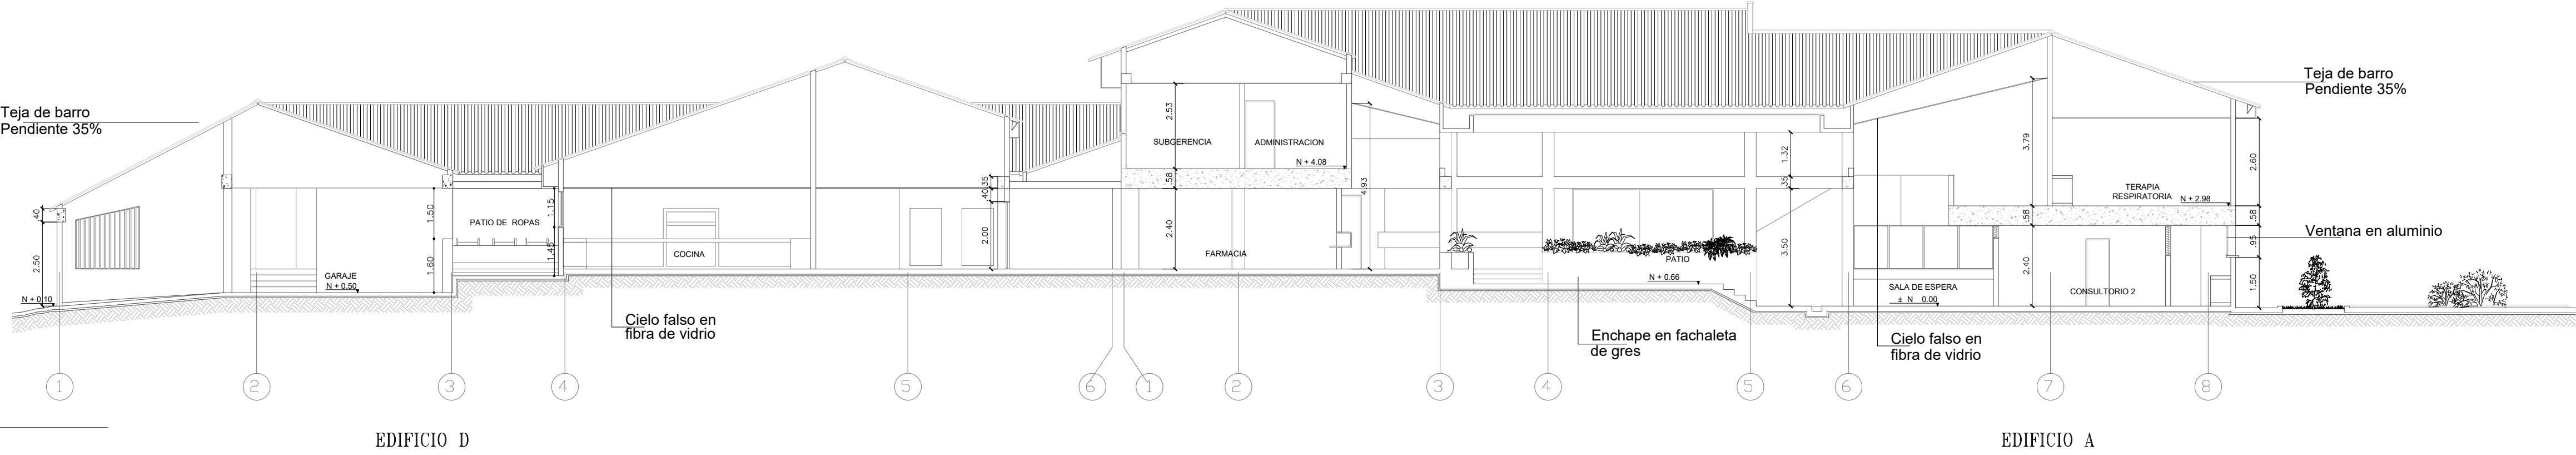

CORTE B B'

ESCALA : 1:125

|                                                                                              |  |  |  |                                                               |  |  |  |
|----------------------------------------------------------------------------------------------|--|--|--|---------------------------------------------------------------|--|--|--|
| CATASTRO FISICO HOSPITALARIO<br>PRIMER NIVEL HOSPITAL SANTANDER<br>INFRAESTRUCTURA Y EQUIPOS |  |  |  | Elaborado por: Ingeniero de Arquitectura: Fabian Viví Morales |  |  |  |
| DEPARTAMENTO _____ 7 6                                                                       |  |  |  | TIPO:                                                         |  |  |  |
| MUNICIPIO _____ 1 2 2                                                                        |  |  |  | CORTES Y FACHADAS                                             |  |  |  |
| INSTITUCION _____ 1 0 0 1 2                                                                  |  |  |  | PLANO 10 6                                                    |  |  |  |
| SEDE _____ 0 1                                                                               |  |  |  | NUMERO DE 1 2                                                 |  |  |  |
| EDIFICIO A PISO SECCION PLANO 10 6                                                           |  |  |  | TOTAL                                                         |  |  |  |
| B                                                                                            |  |  |  | ESCALA: 1:125                                                 |  |  |  |
| C                                                                                            |  |  |  |                                                               |  |  |  |
| RESPONSABLE:                                                                                 |  |  |  | MODIFICACIONES                                                |  |  |  |
| Ing. Fabian Viví Morales                                                                     |  |  |  | FECHA TIPO DE MODIFICACION REALIZADA POR                      |  |  |  |
| FIRMA:                                                                                       |  |  |  | 03-2011 ACTUALIZACION Cristian Andres cifuentes               |  |  |  |
| FECHA:                                                                                       |  |  |  |                                                               |  |  |  |