

ID de Elemento	Ancho	Altura
P1	0.90	2.70
P2	2.00	2.70
P3	1.20	2.90
P5	0.90	2.50
P9	0.90	2.50
P10	0.90	2.70
P12	0.90	2.70
P14	4.50	2.70
P15	1.00	2.70
P18	4.00	2.70
P20	1.00	2.70
P21	1.50	2.50

ID de Elemento	Ancho	Altura
V-1	2.250	1.500
V-2	0.900	0.700
V-3	0.800	0.700
V-9	2.000	1.700
V-12	1.500	1.700
V-13	1.800	2.000
V-14	4.500	2.000
V-15	3.500	2.000
V-16	2.000	2.000
V-17	2.200	2.000
V-18	1.800	0.700

ID	TIPO	DESCRIPCIÓN
S1	Suelo	Piso Parquetado Majava Ard Beige Cara Diferenciada 31.2x61.3
S2	Suelo	Piso Mancora Ard Cafe Caras Diferenciadas 33.8x33.8
S3	Suelo	Piso Toscana ARD PICO Nuez Caras Diferenciadas 23.8x119.2
S4	Suelo	Piso de adocóncreto. Acabado liso mate en tono natural, con juntas de control según modulación.


M1	Muro	Muro en mampostería con acabado en pañete y pintura vinílica tipo 1
M2	Muro	Pared Lienzo Concreto Arq 60-30-20x10 Cm Allegra Perla. Piedra natural
M3	Muro	Pared Cerámica Calais Marfil 30x60cm Cara Única
M4	Muro	Muro en hormigón / concreto a la vista (acabado aparente).
M5	Muro	Revestimiento en piedra natural tipo arenisca regional (Espacato Santander)

C1	Cielo Raso	Cielo raso panel 84R Maderable Hunter Douglas. Sistema metálico con acabado imitación madera.
C2	Cielo Raso	Placa de yeso laminado tipo Gyplac con acabado liso en color blanco
C3	Cielo Raso	Sistema de cielo vertical tipo 100V-200V en paneles metálicos de aluminio tipo Hunter Douglas.

L	Lámpara Colgante	Labruna 1 Luz E27 Negro
D	Downlight LED empotrable	en cielo raso 5"
E	LED empotrada	en acólio con sensor de mov.
D	Downlight LED empotrable	en cielo raso 3"
C	Cinta LED flexible	de 12V, temperatura de color 3000K con protección IP65

ZONIFICACIÓN TIPOLOGÍAS	
■	Punto Fijo
■	Tipología tipo 1
■	Tipología tipo 2
■	Tipología tipo 3


Tipología tipo 1	105 m²	42 Apartamentos
Tipología tipo 2	135 m²	18 Apartamentos
Tipología tipo 3	135 m²	16 Apartamentos
<b>Total</b>	<b>76</b>	<b>Apartamentos</b>

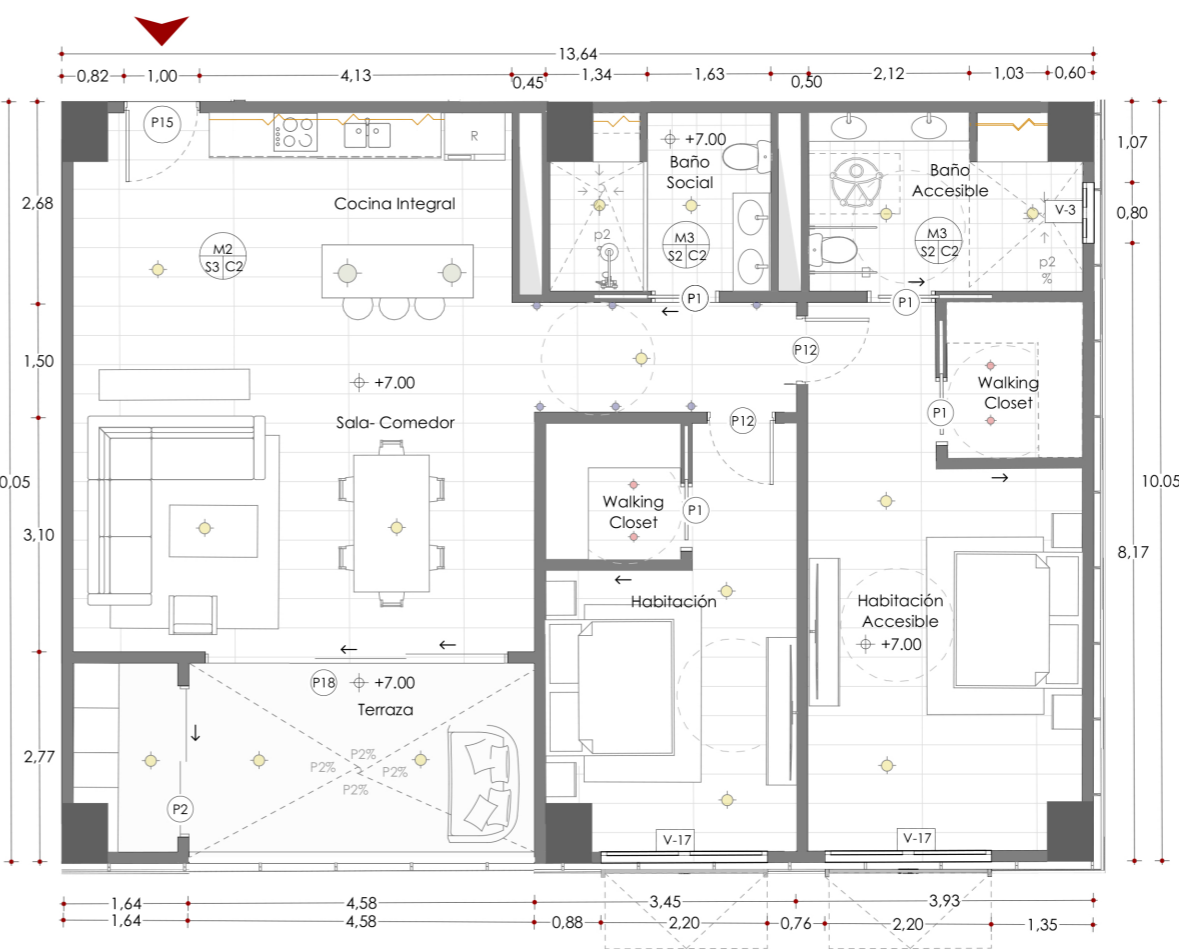


PLANTA TIPOLOGÍA 2  
ESC 1:100




PLANTA TIPOLOGÍA 3  
ESC 1:100

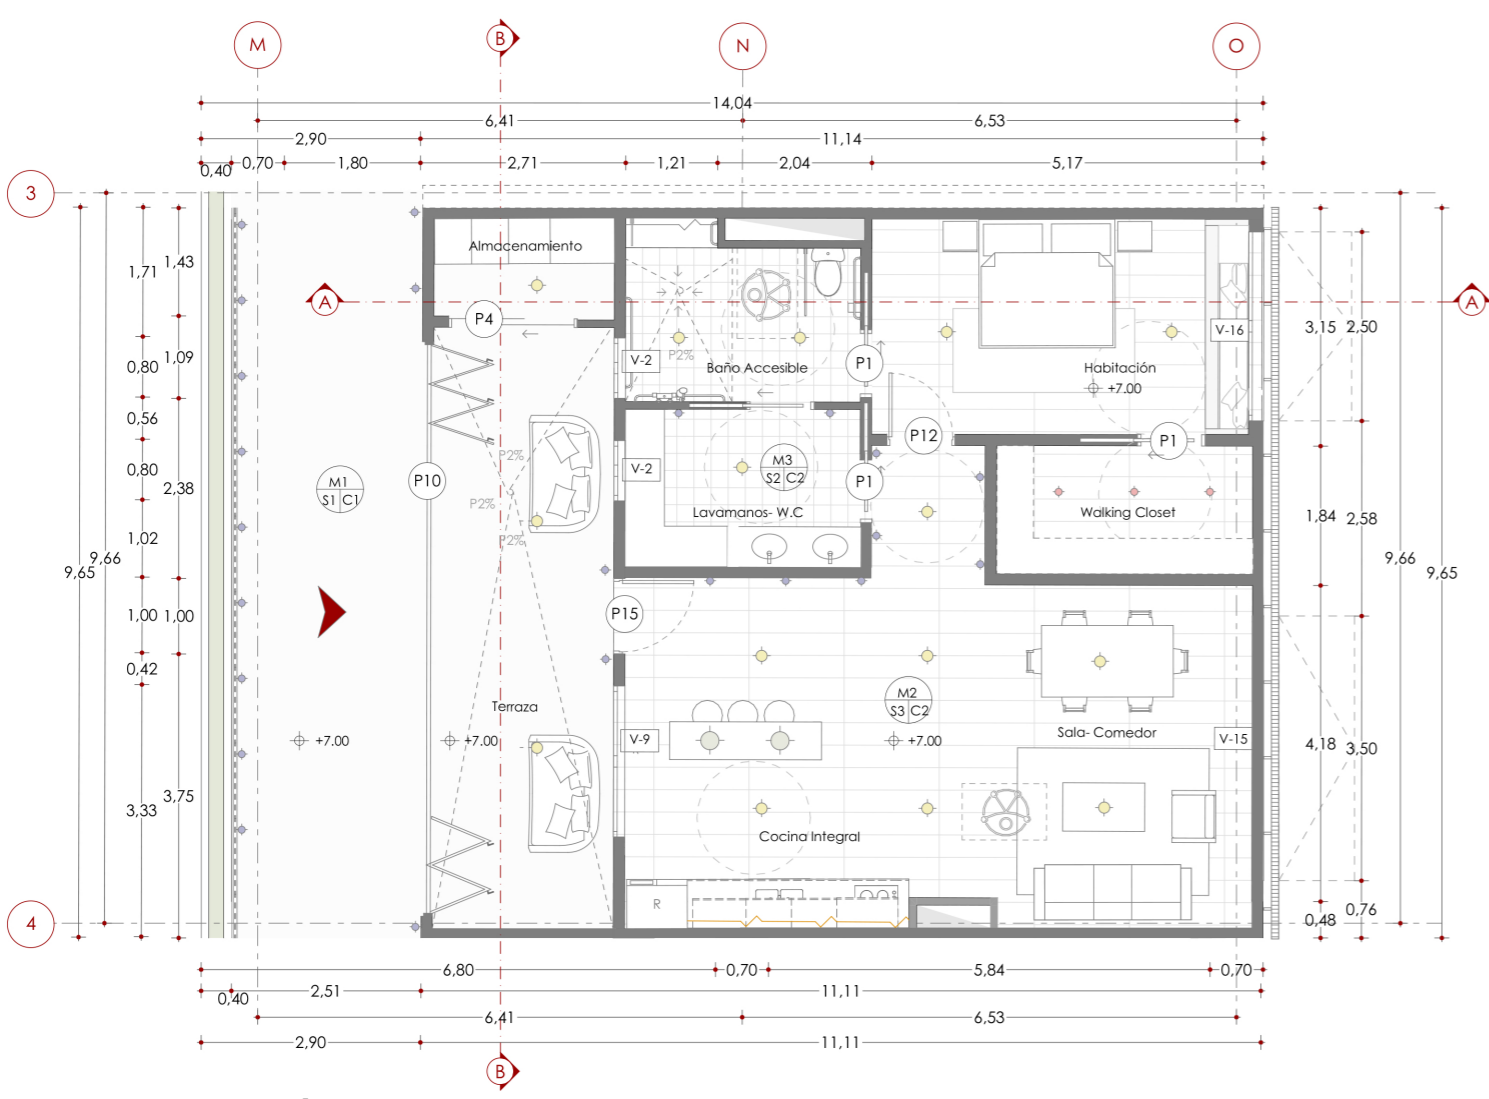

PLANTA TIPOLOGÍA 1  
ESC 1:100

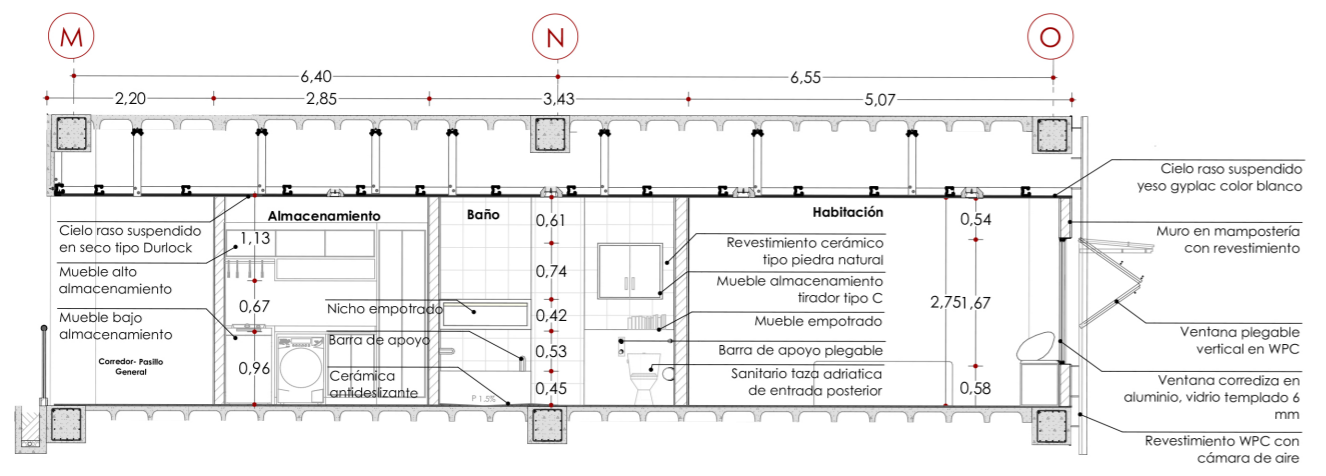

CORTE A-A  
ESC 1:100

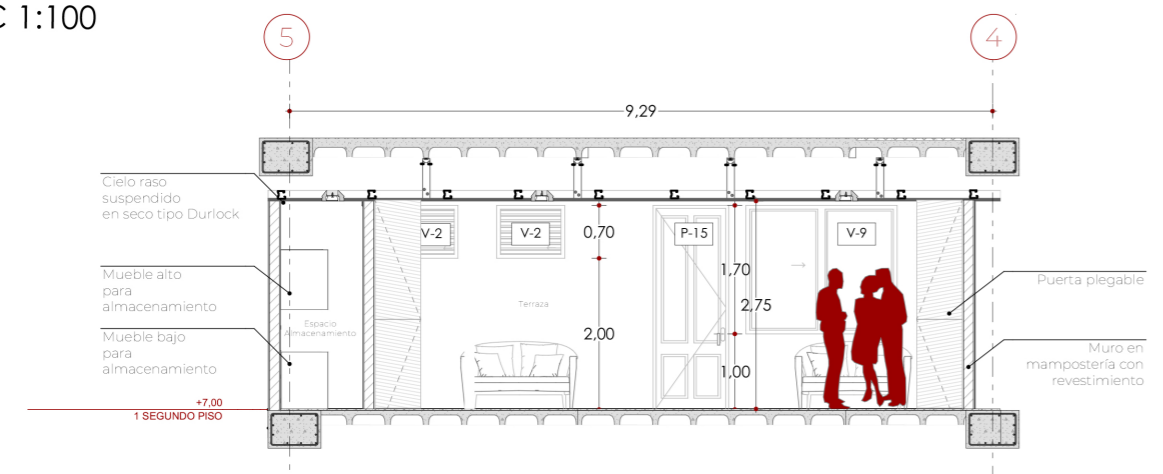

CORTE B-B  
ESC 1:100