




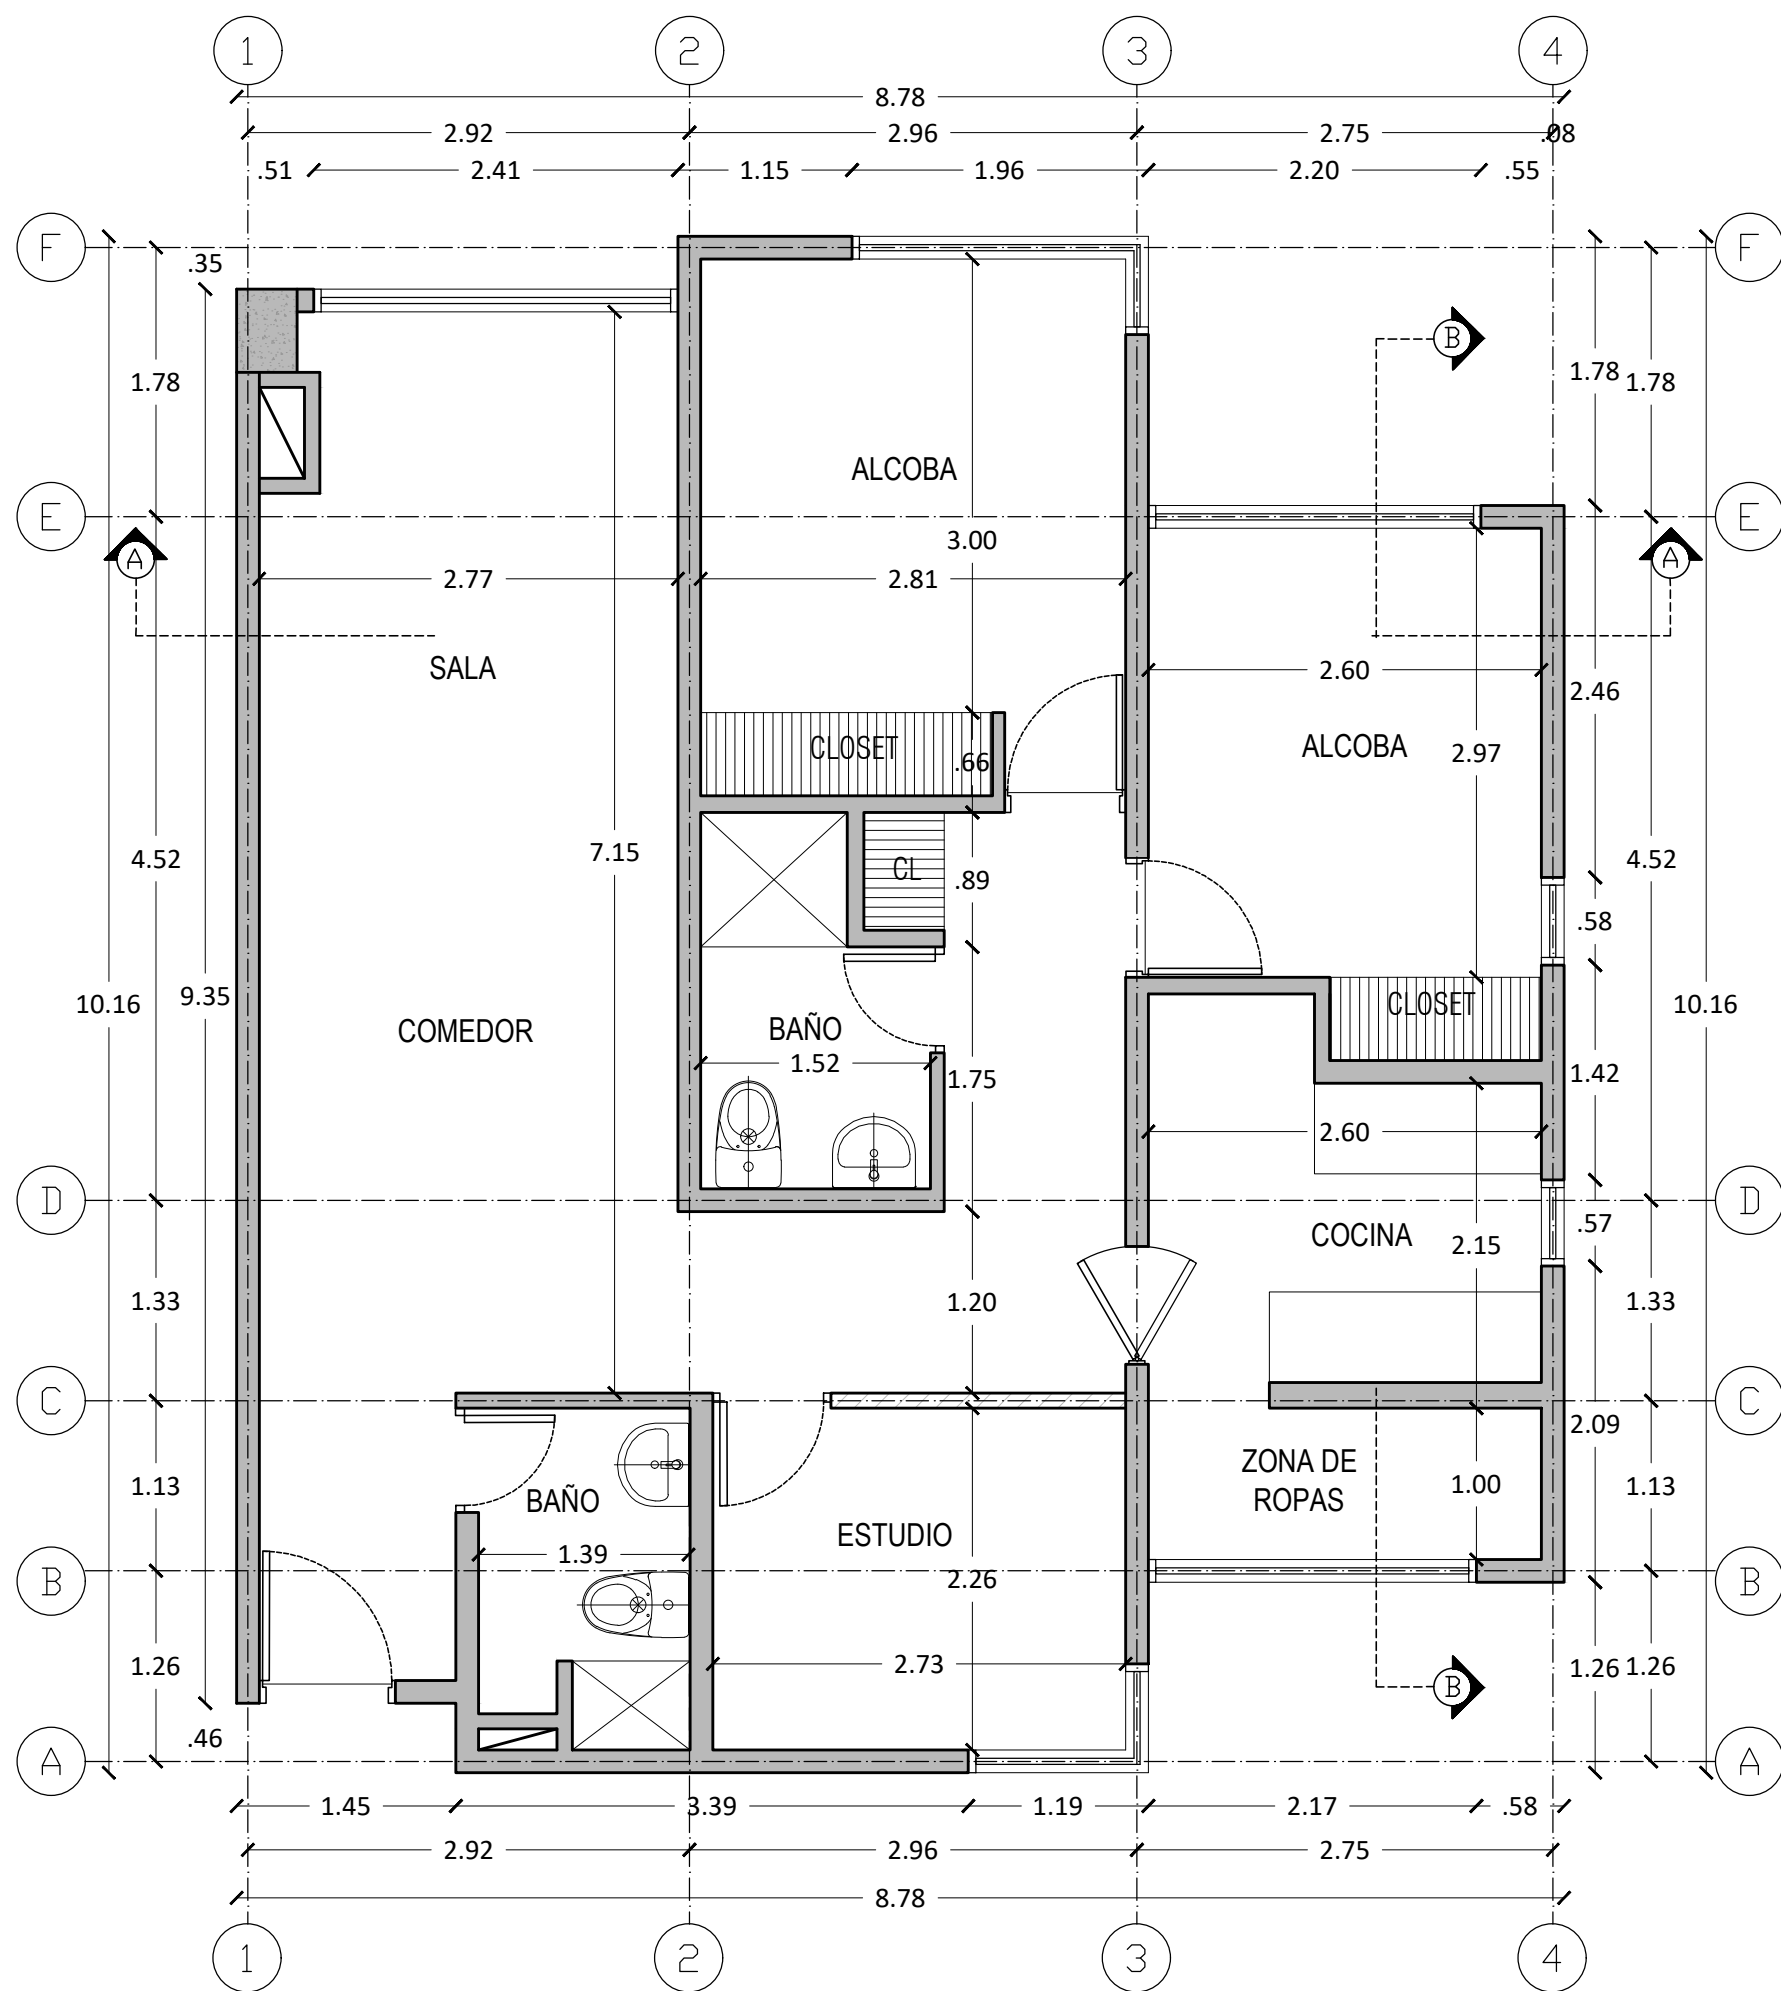

CORTE A-A

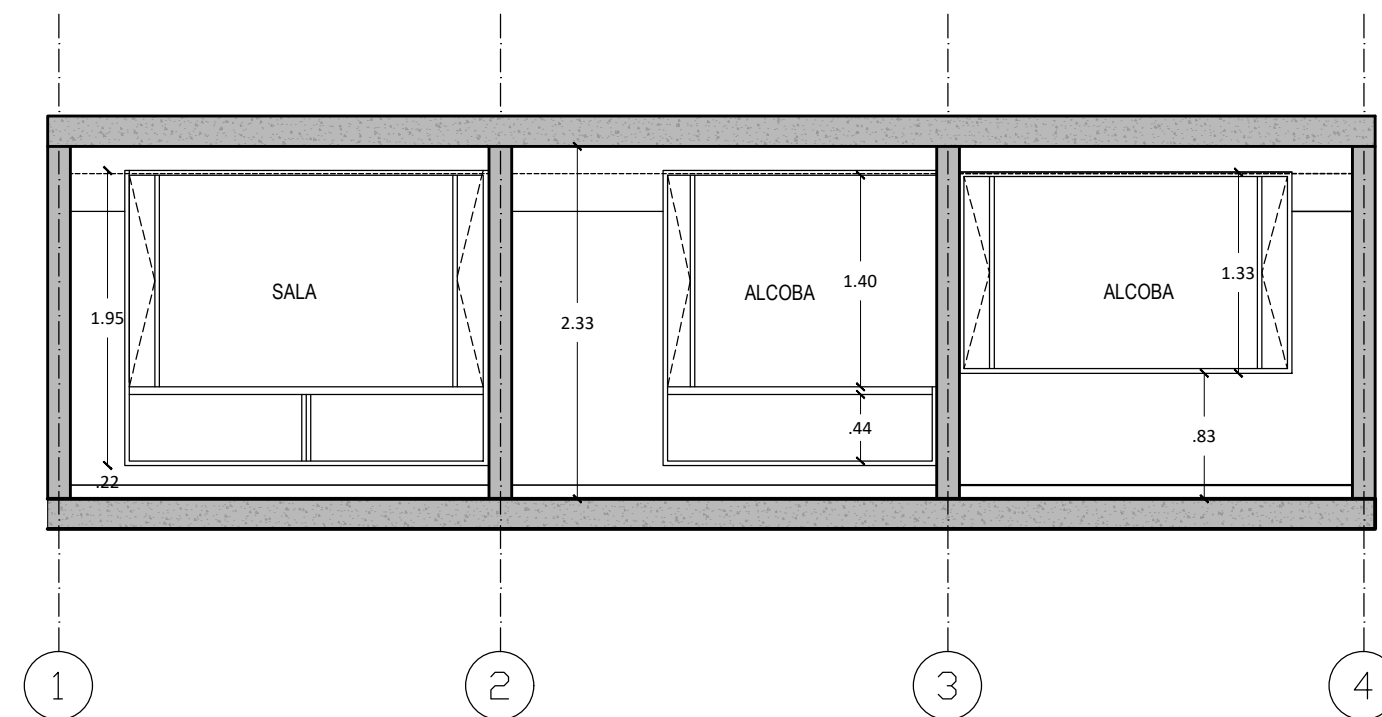

CORTE B-B

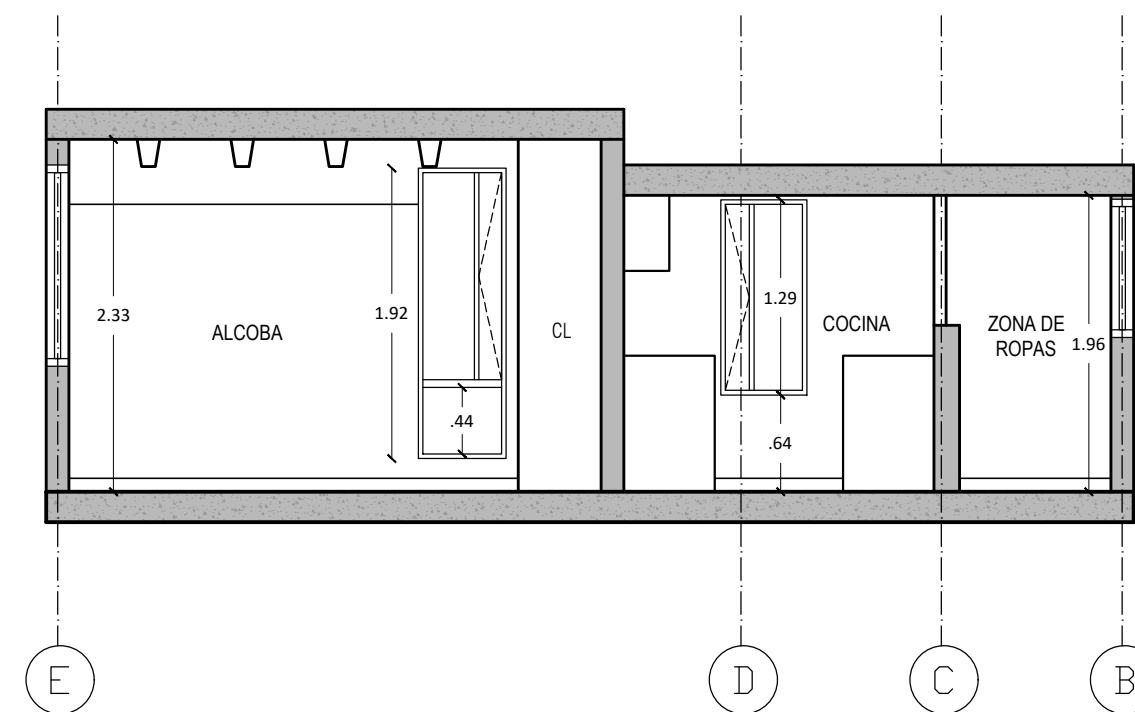

CONJUNTO	TORRE	APARTAMENTO	ESCALA	FECHA
CONJUNTO BOSQUE DE SAN GABRIEL	B	APT 202	1.50	MAYO / 2021
PROYECTO	PROPIETARIO	ARQUITECTO		
PLANTA Y CORTES APT 202	DANIELA VELASQUEZ	PAULA HERNÁNDEZ		