




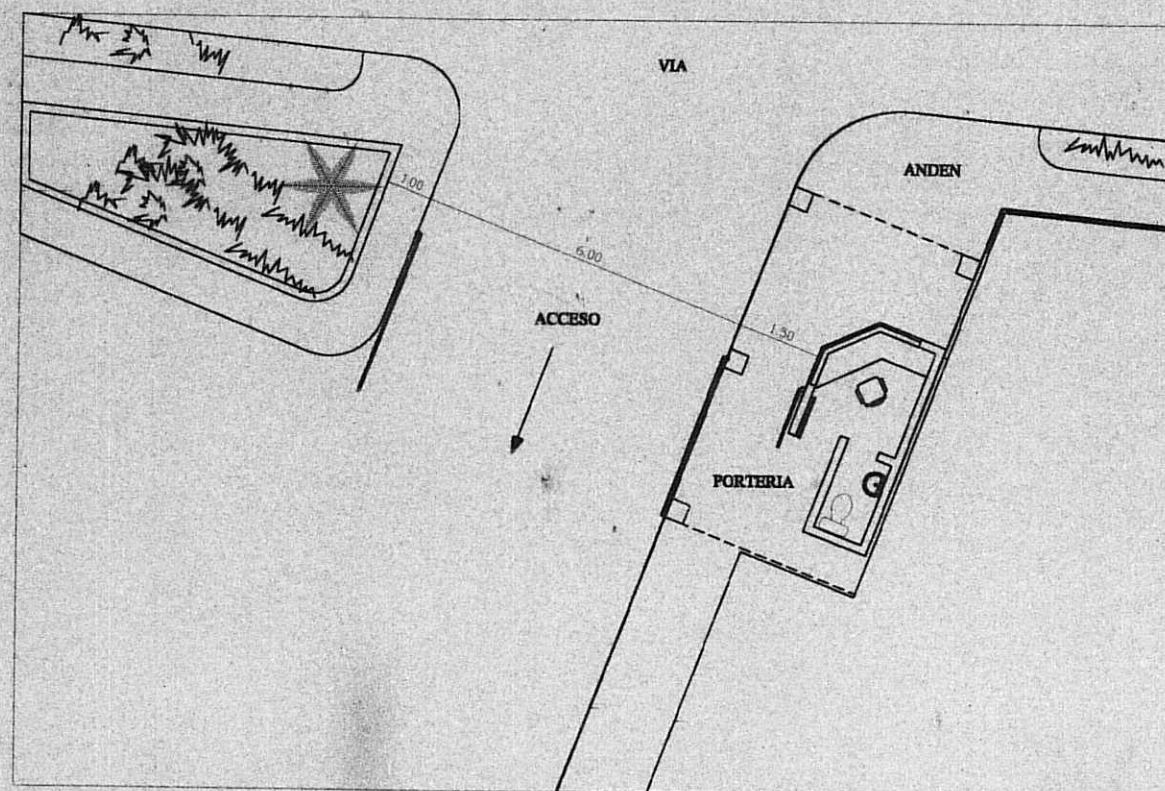

LOCALIZACION PORTERIA


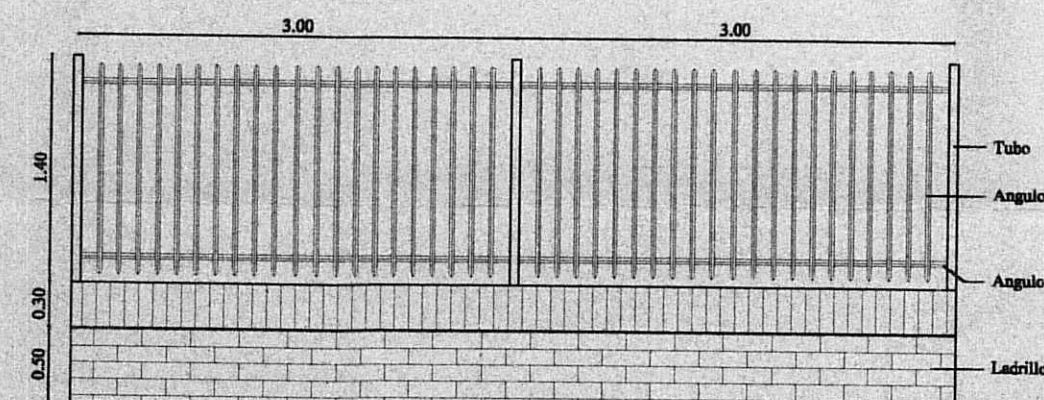


DETALLE DE REJA DE CERRAMIENTO
Escala 1:50

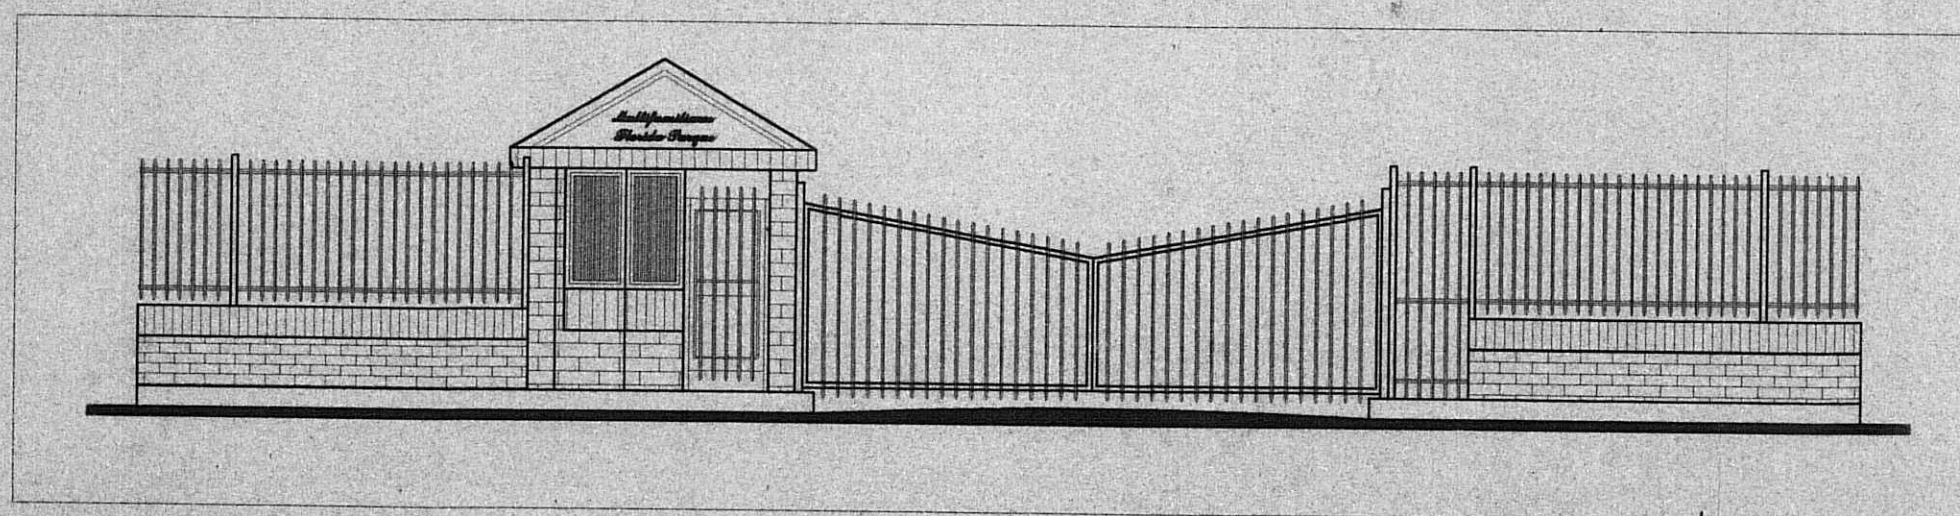


ALZADO
Escala 1:75

PLANTA PORTERIA
Escala 1:50

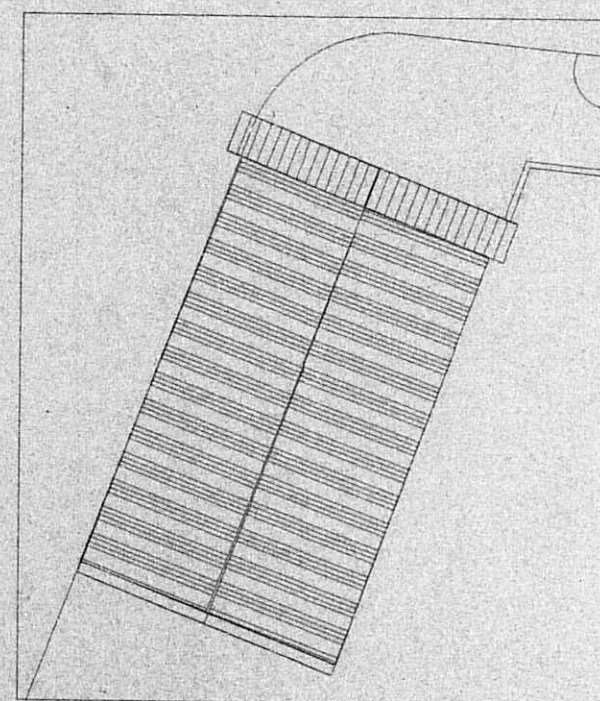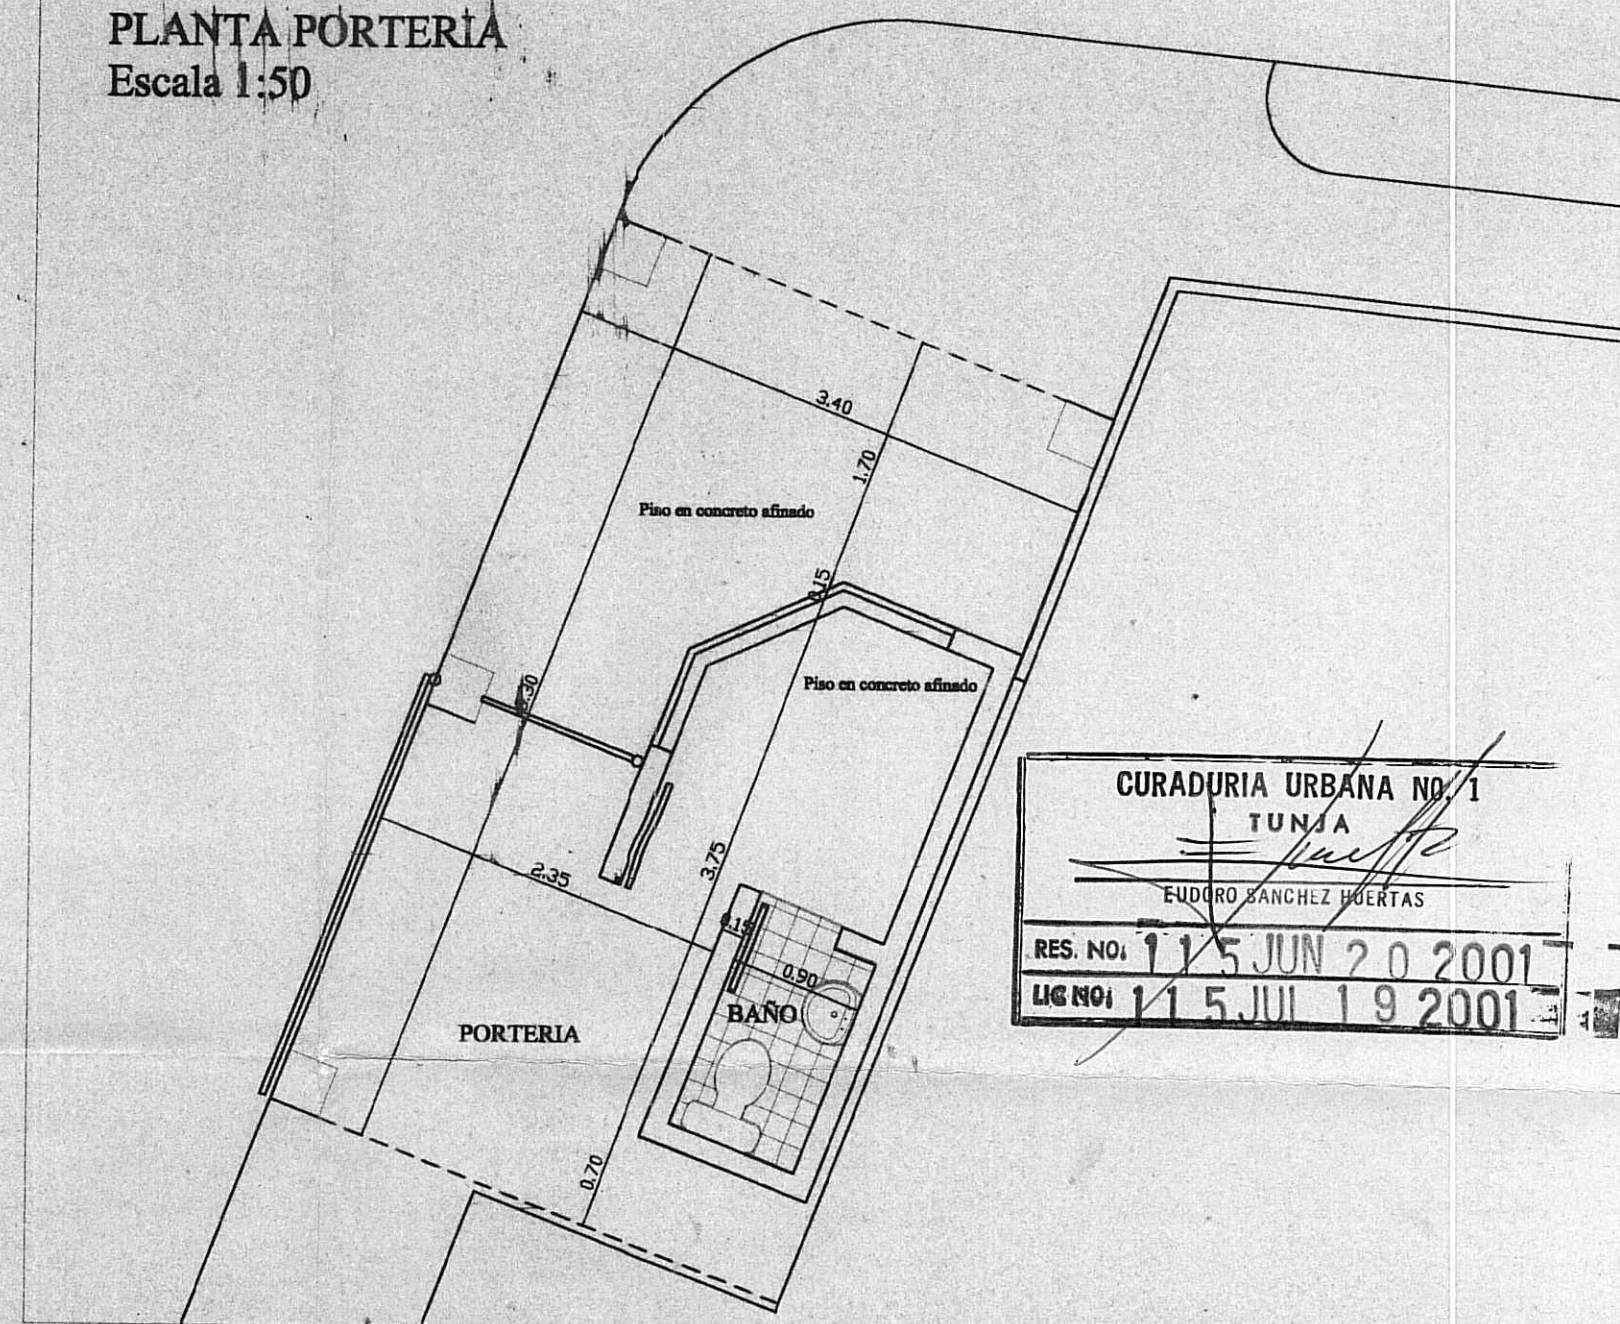

CUBIERTA
Escala 1:100

Multifamiliares

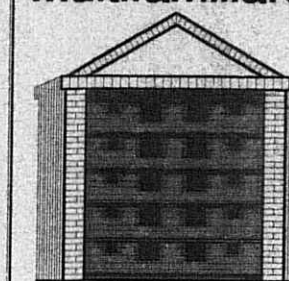

Florida
Parque
Tunja

SOCIEDAD PROPIETARIA:

PROMOTORA DE EDIFICACIONES
Y CONSTRUCCIONES LIMITADA

ProEdificar Ltda.

Calle 20 Nro. 13-10, Of. 203
Tel. (595) 7438537-7441872
"Centro Comercial Plaza Real"
Tunja (Boyaca)

DISEÑO ARQUITECTONICO:

JOSE EUSEBIO OTALORA M.
JIMENO FONSECA SILVA
ARQUITECTOS

Va. Ba. GERENTE SOCIEDAD:

Va. Ba. ARQUITECTO, Mat. 25706-17811

APROBACION PLANOS:

DIGITACION Y PLOTEO:

ARQ. JAIME A. GUATIBONZA G.

FECHA DISEÑO:
JUNIO /2001

FECHA ENTREGA:

PLANO:

DE: 1