



UNIVERSIDAD
SANTO TOMAS
BUGARAMANGA

PROYECTO:
PABELLON INFANTIL

ESTUDIANTE:
ELKIN YAHIR CARRILLO

DIRECTOR:
ARO. JORGE NARVAEZ


CONTIENE:
DETALLES ESTRUCTURALES

FECHA:
MARZO 2015

PL N:
28 DE 28


ESTRUCTURA relacion planta alzado

detalle cimentacion

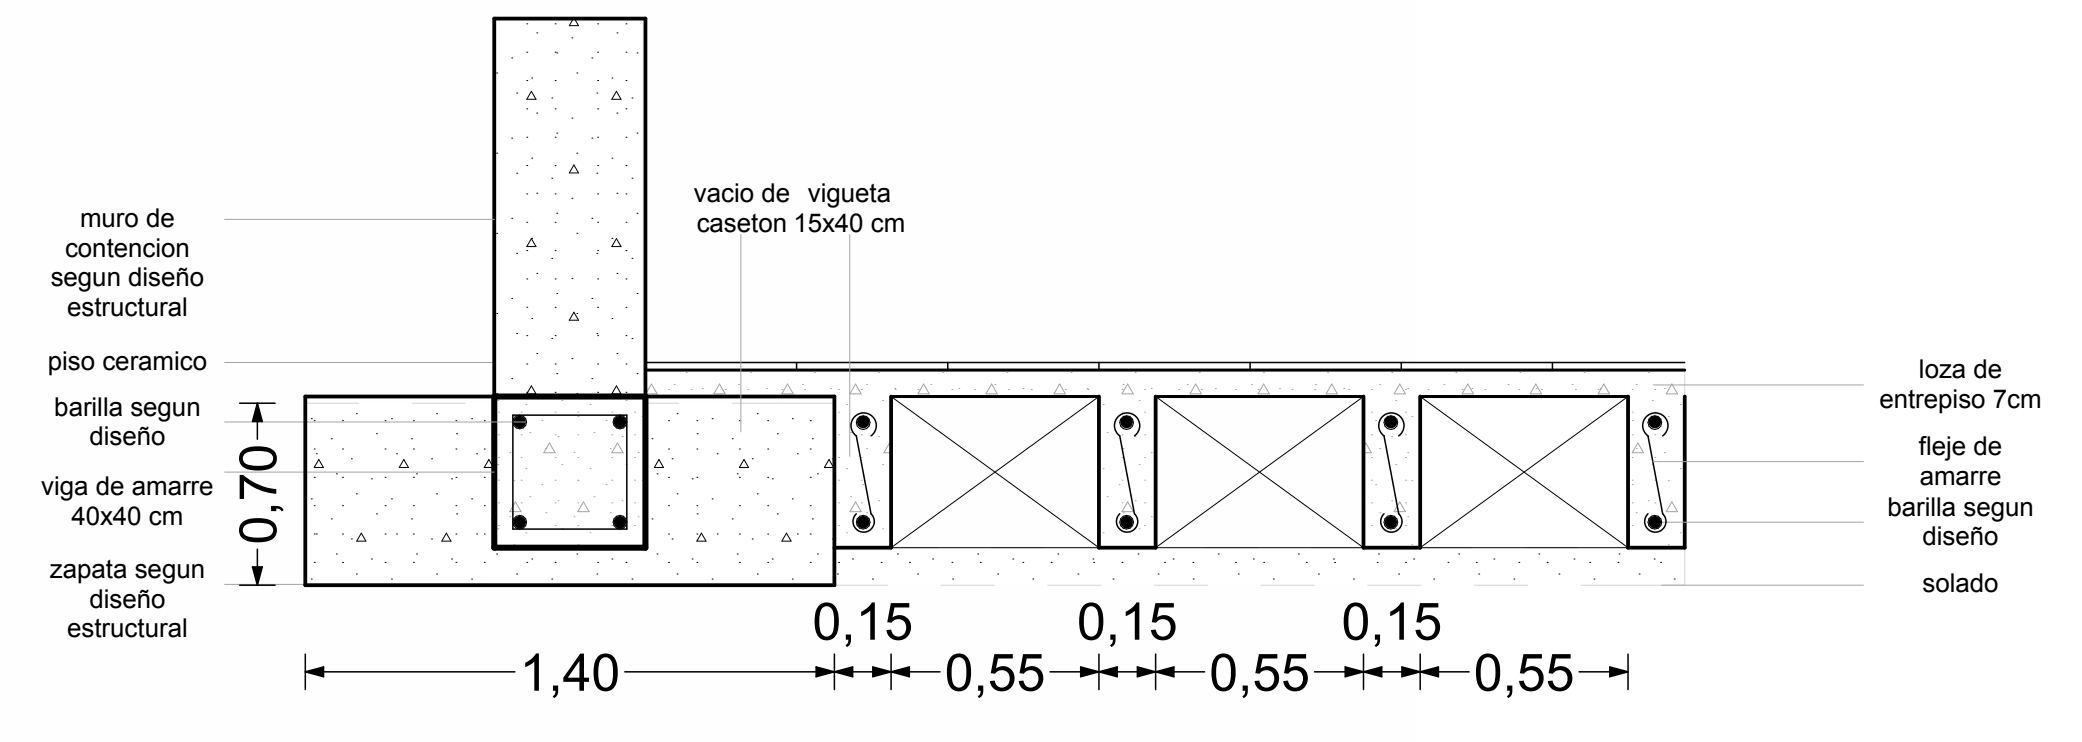


ESC: 1:20


detalle placa entre piso

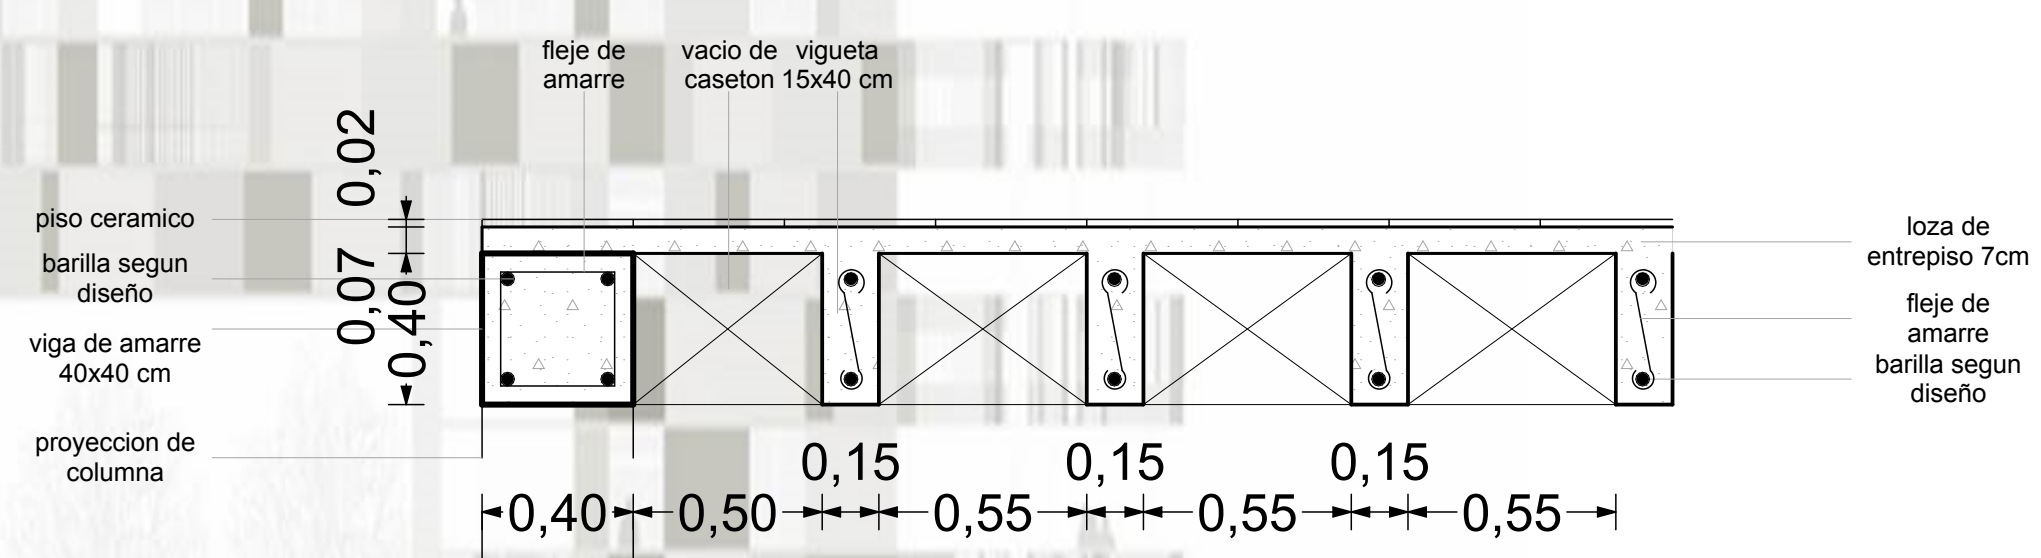

PLANTA ESC: 1:200

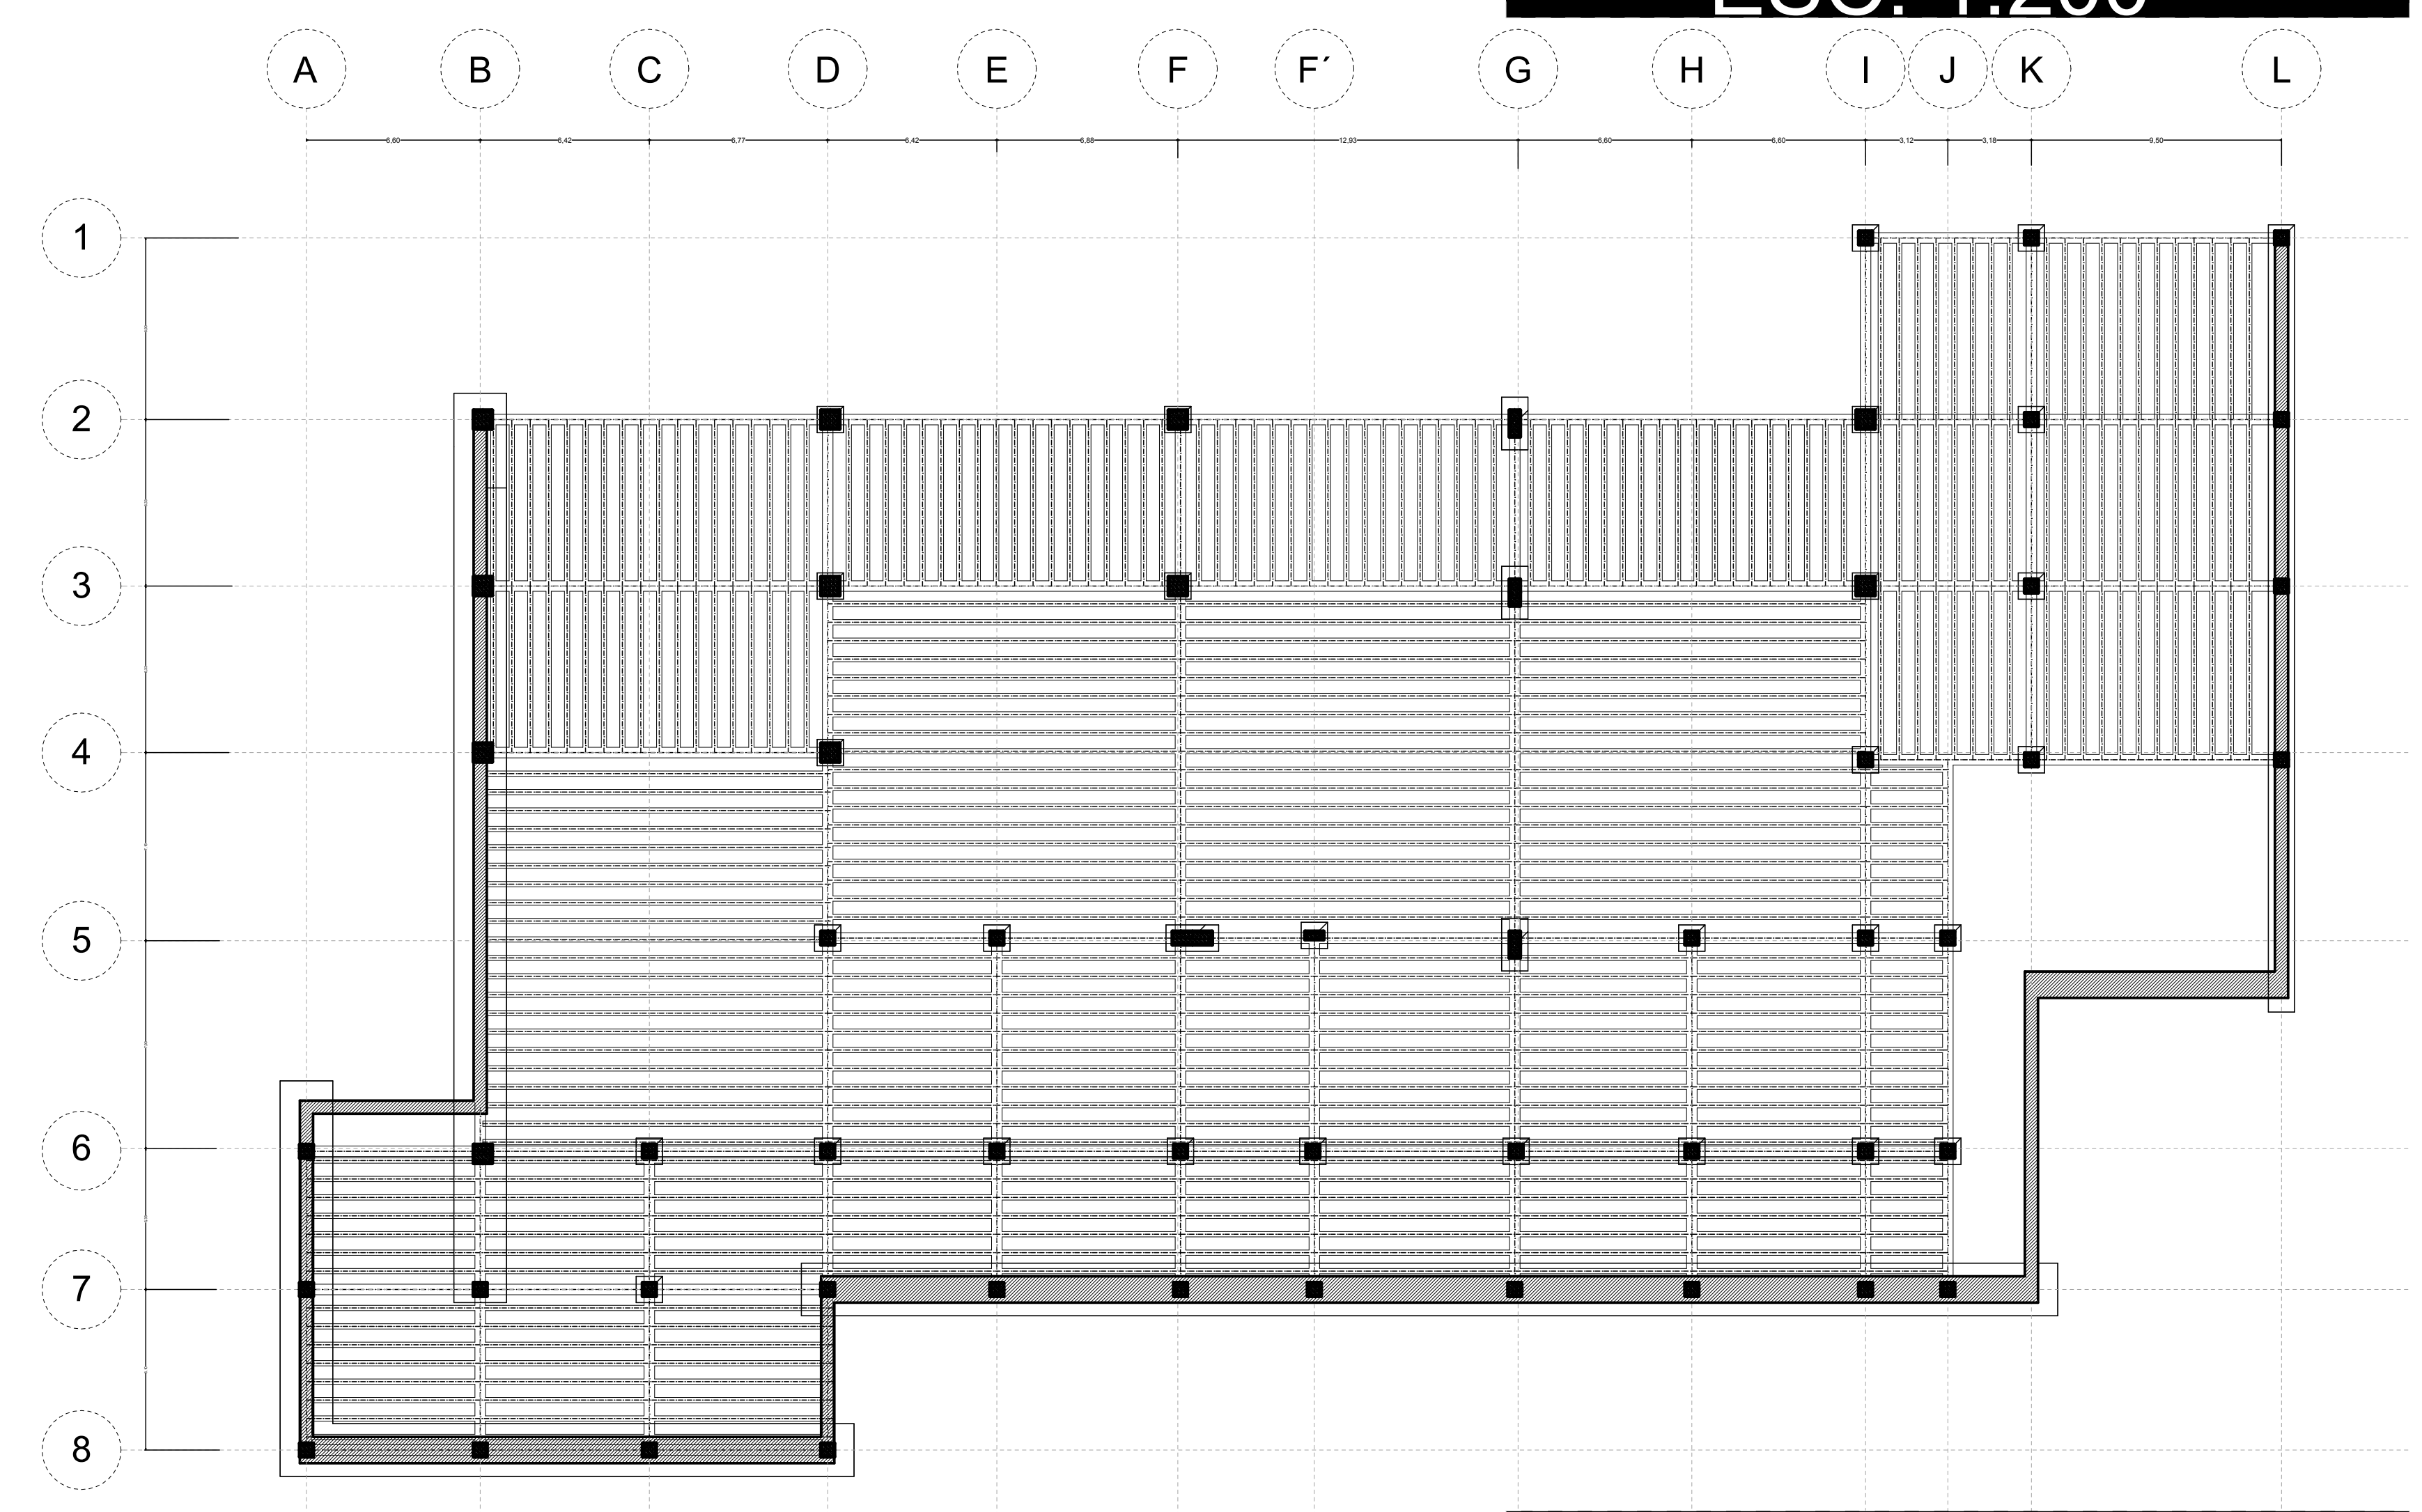

ALZADO sin escala

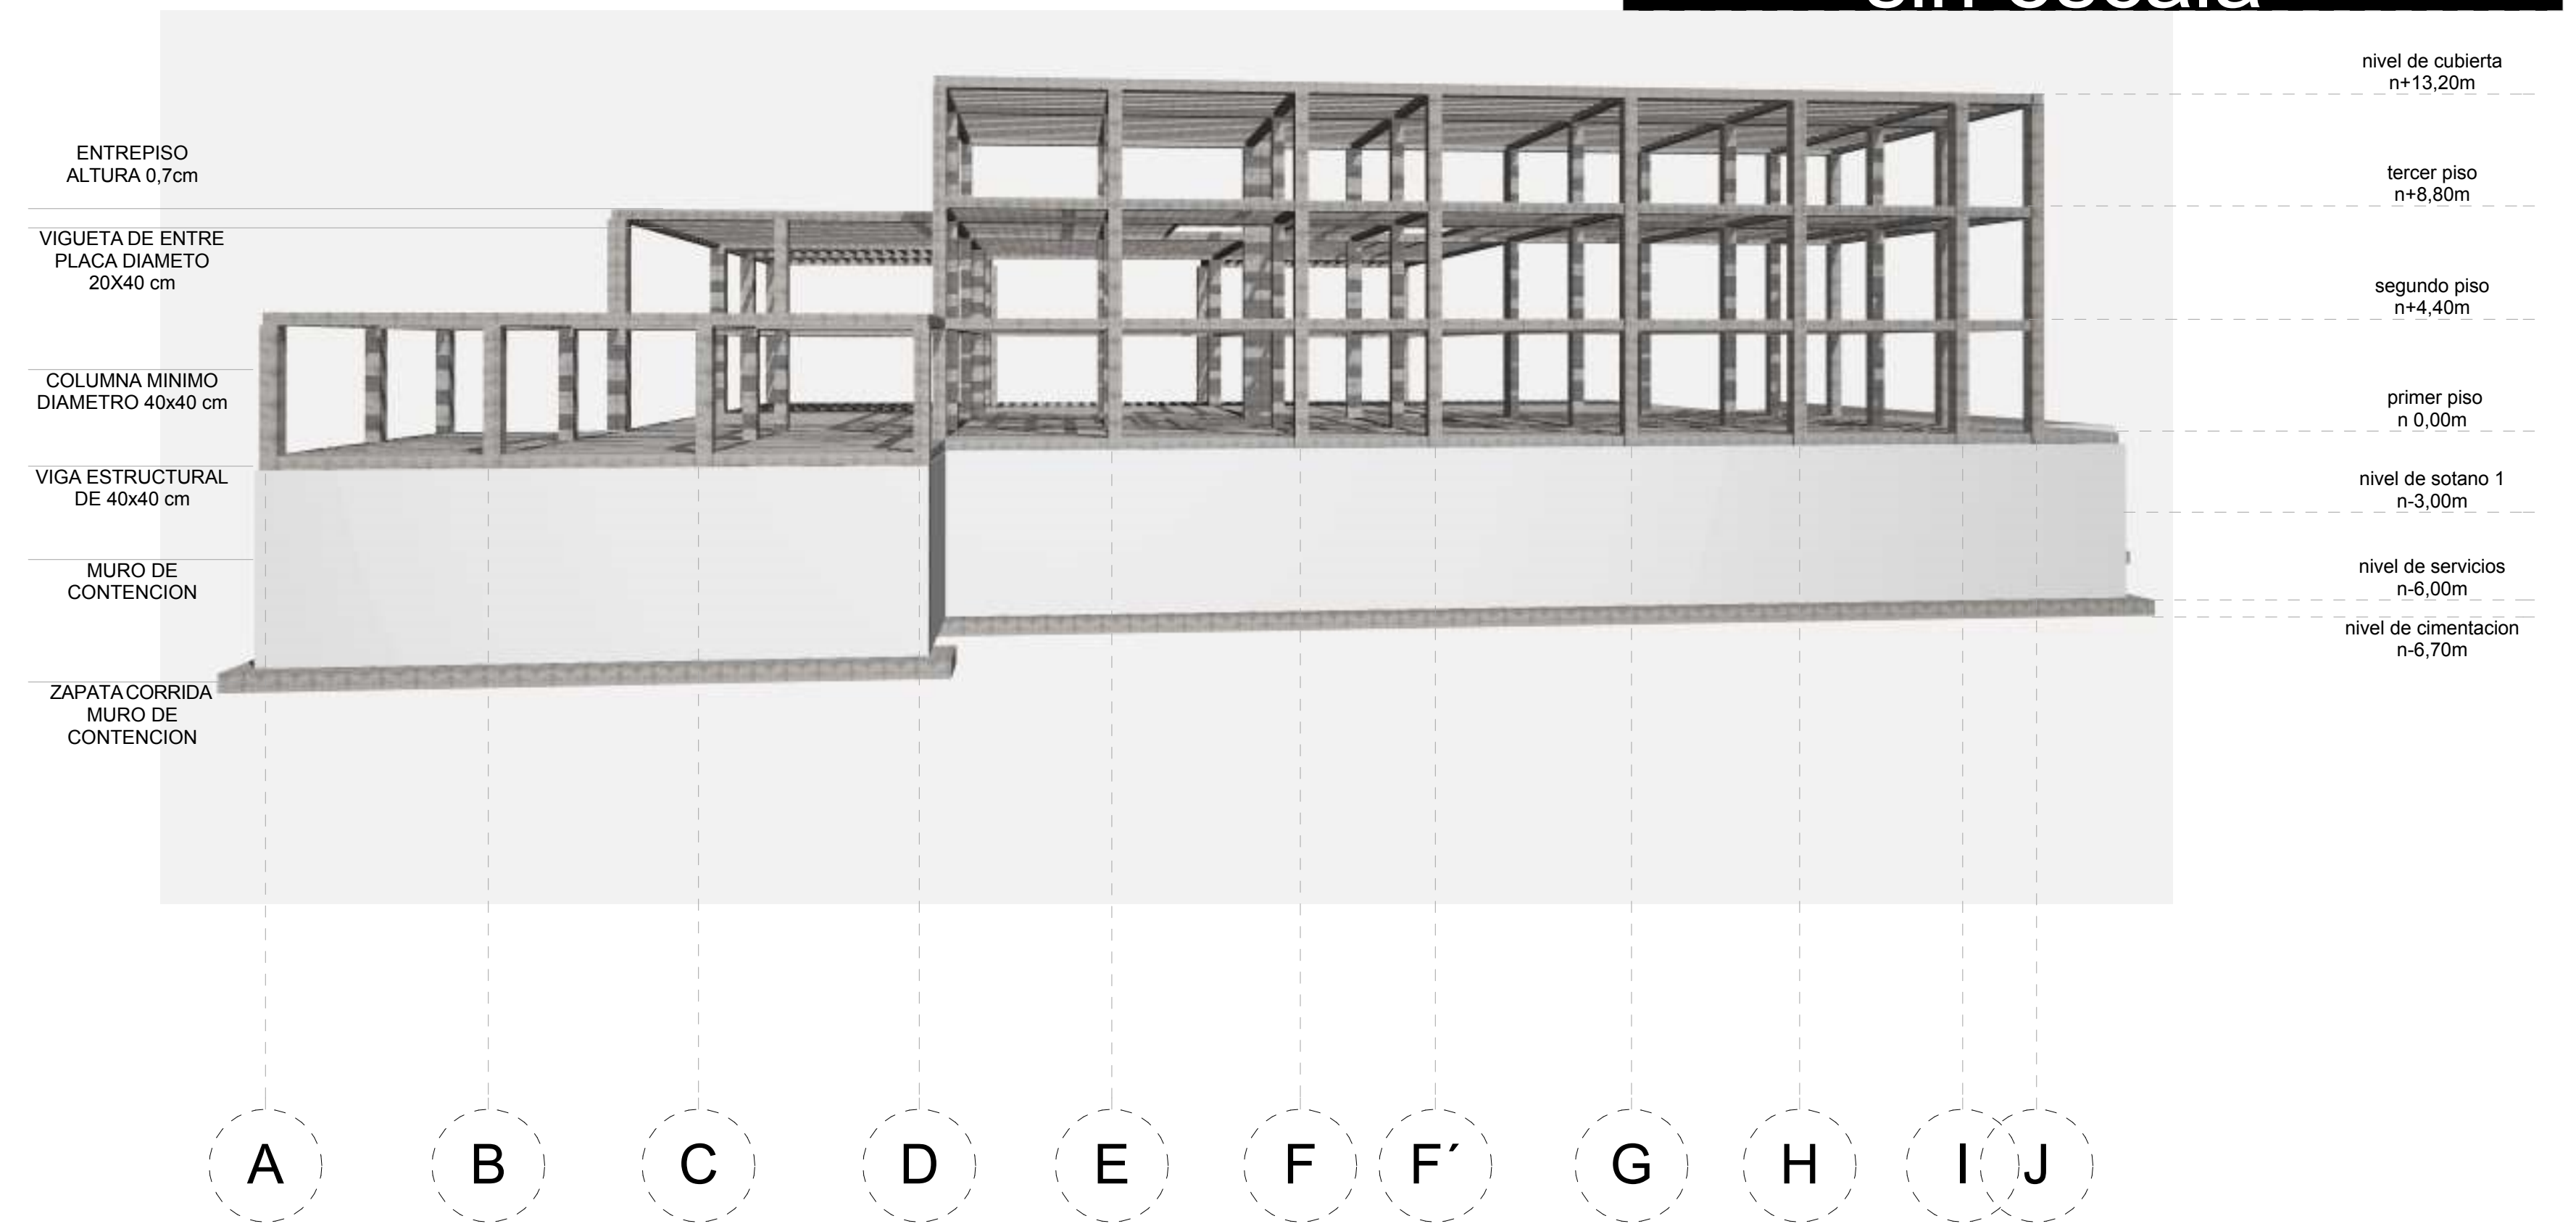

PABELLON INFANTIL DESDE UNA PERSPECTIVA PSICOSOCIAL