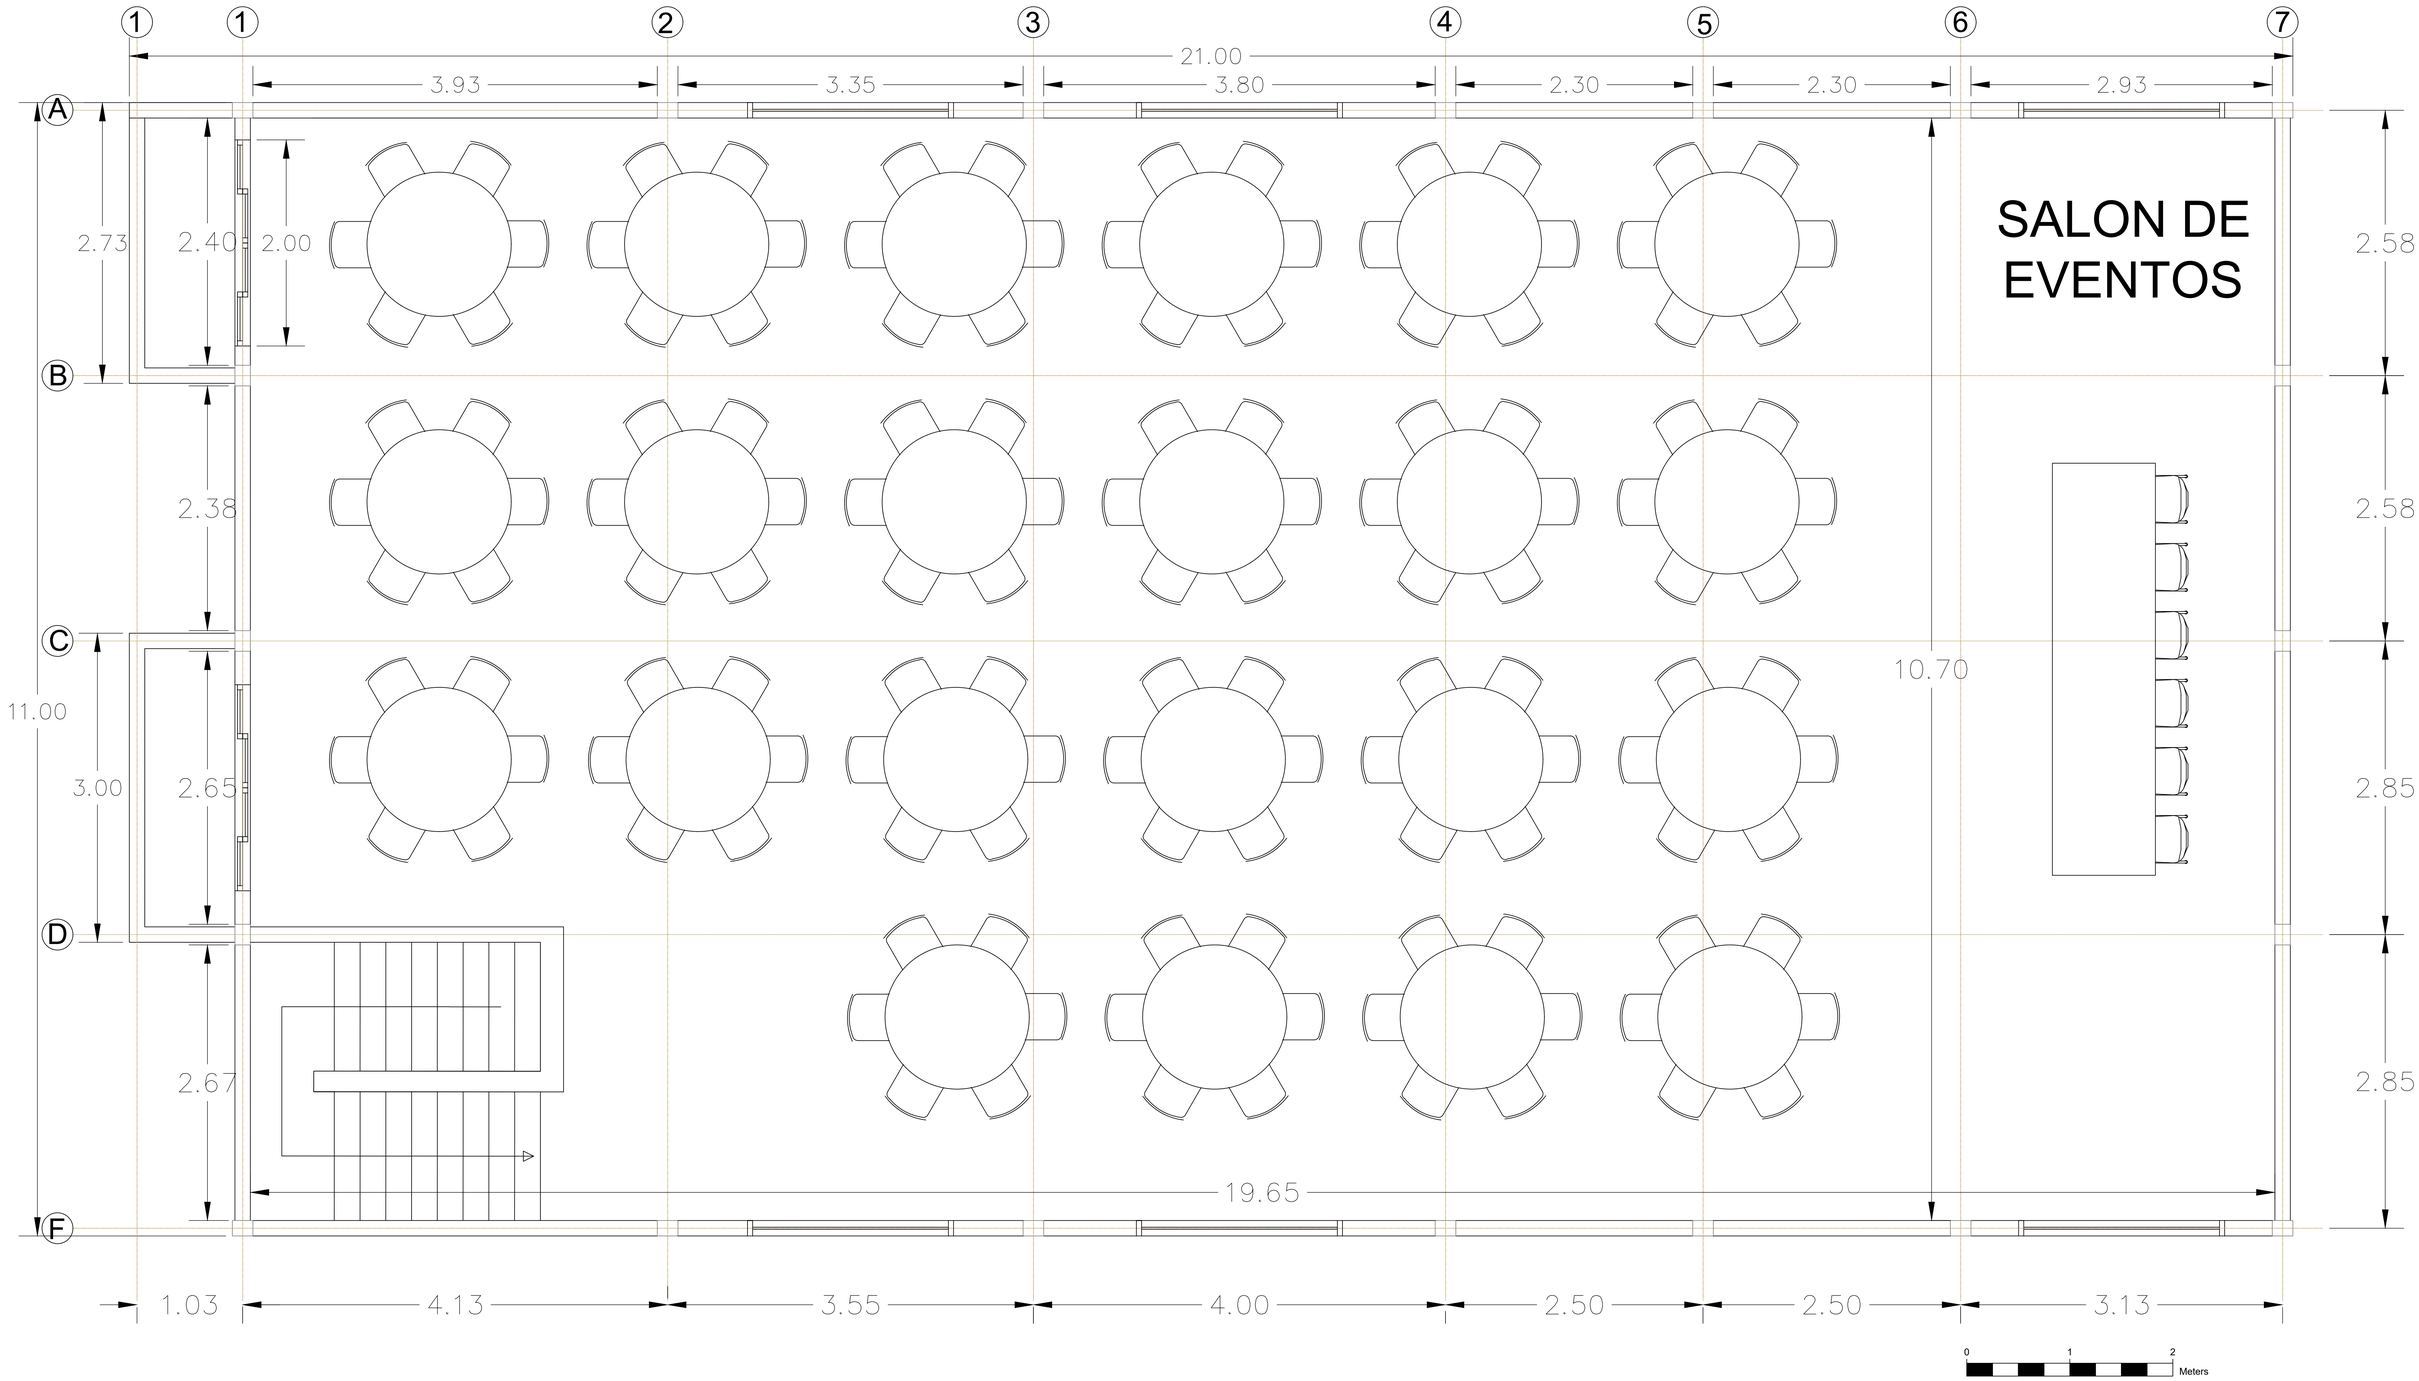

UNIVERSIDAD SANTO TOMÁS	DISEÑO ARQUITECTONICO DEL SALON COMUNAL DEL BARRIO NUEVA JERUSALEN	Dibujo: DANIEL EDUARDO OCHOA MORA Dirección: CALLE 27 SUR BARRIO NUEVA JERUSALEN	ING. DANIEL EDUARDO OCHOA MORA CODIGO 2204267 ING. JOHAN SEBASTIAN ALVAREZ COLINA CODIGO 2202377	ASB Arquitectura y Construcciones Estructurales ING.ALEXANDER SOLARTE BENAVIDES	Todas las ventanas tienen las mismas dimensiones Todas las puertas tienen las mismas dimensiones Los ventanales de los balcones son corredizos	DISEÑO DEL SALON COMUNAL PARA LA COMUNIDAD DE NUEVA JERUSALEN - VILLAVICENCIO Contiene : PLANTA SEGUNDO NIVEL Fecha : 10/09/2020 · Escala: 1:25 · Digitó : Daniel Eduardo Ochoa Mora	02-06 ASIGNACION: PROYECTO DE GRADO