

Planta de Cubiertas

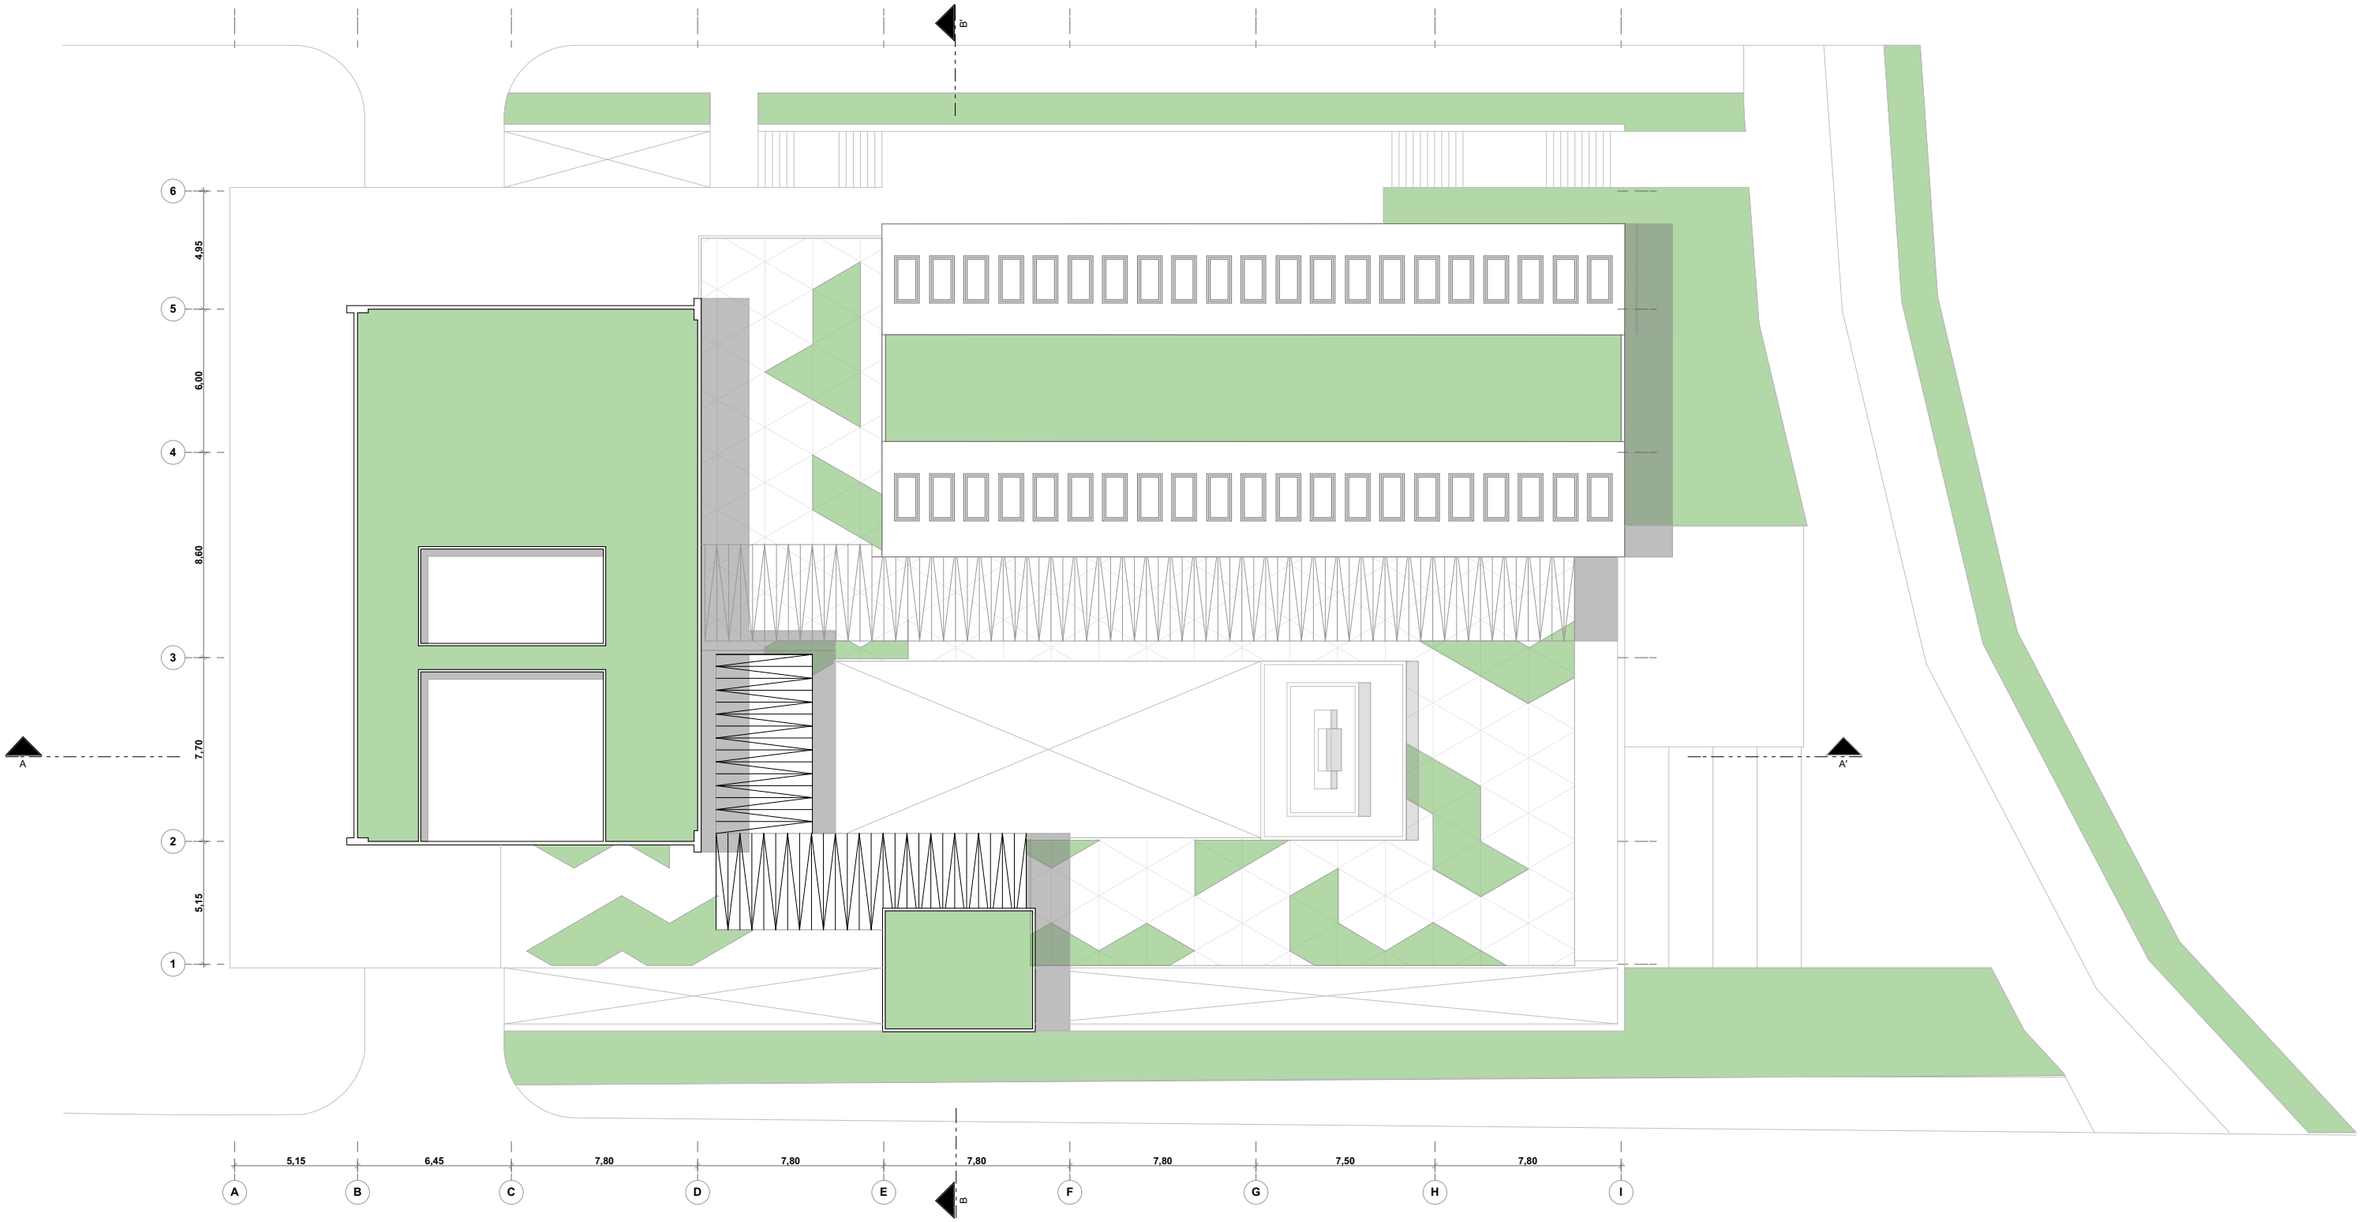

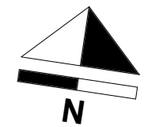

Tradición Floridena

Universidad Santo Tomás de Aquino

Facultad de arquitectura

PRESENTAN:
María Alejandra Tatis Trillos 2110256
Juan Felipe Ortiz Botero 2110077

PRESENTADO A :
Arq. Vitelio Garcia-Herreros Ochoa

ASIGNATURA:
Proyecto de Grado

PROYECTO:
Centro Cultural para la Comuna 7 de Floridablanca

ESCALA:
1:250

FECHA :
Marzo 2016

A5

ublisherVersion 0.0.100.100